


INWENTARYZACJA CZĘŚCIOWA
BUDYNEK 'B' ZARZĄDU GZNK - SZB, Gdańsk, ul. Partyzantów 74

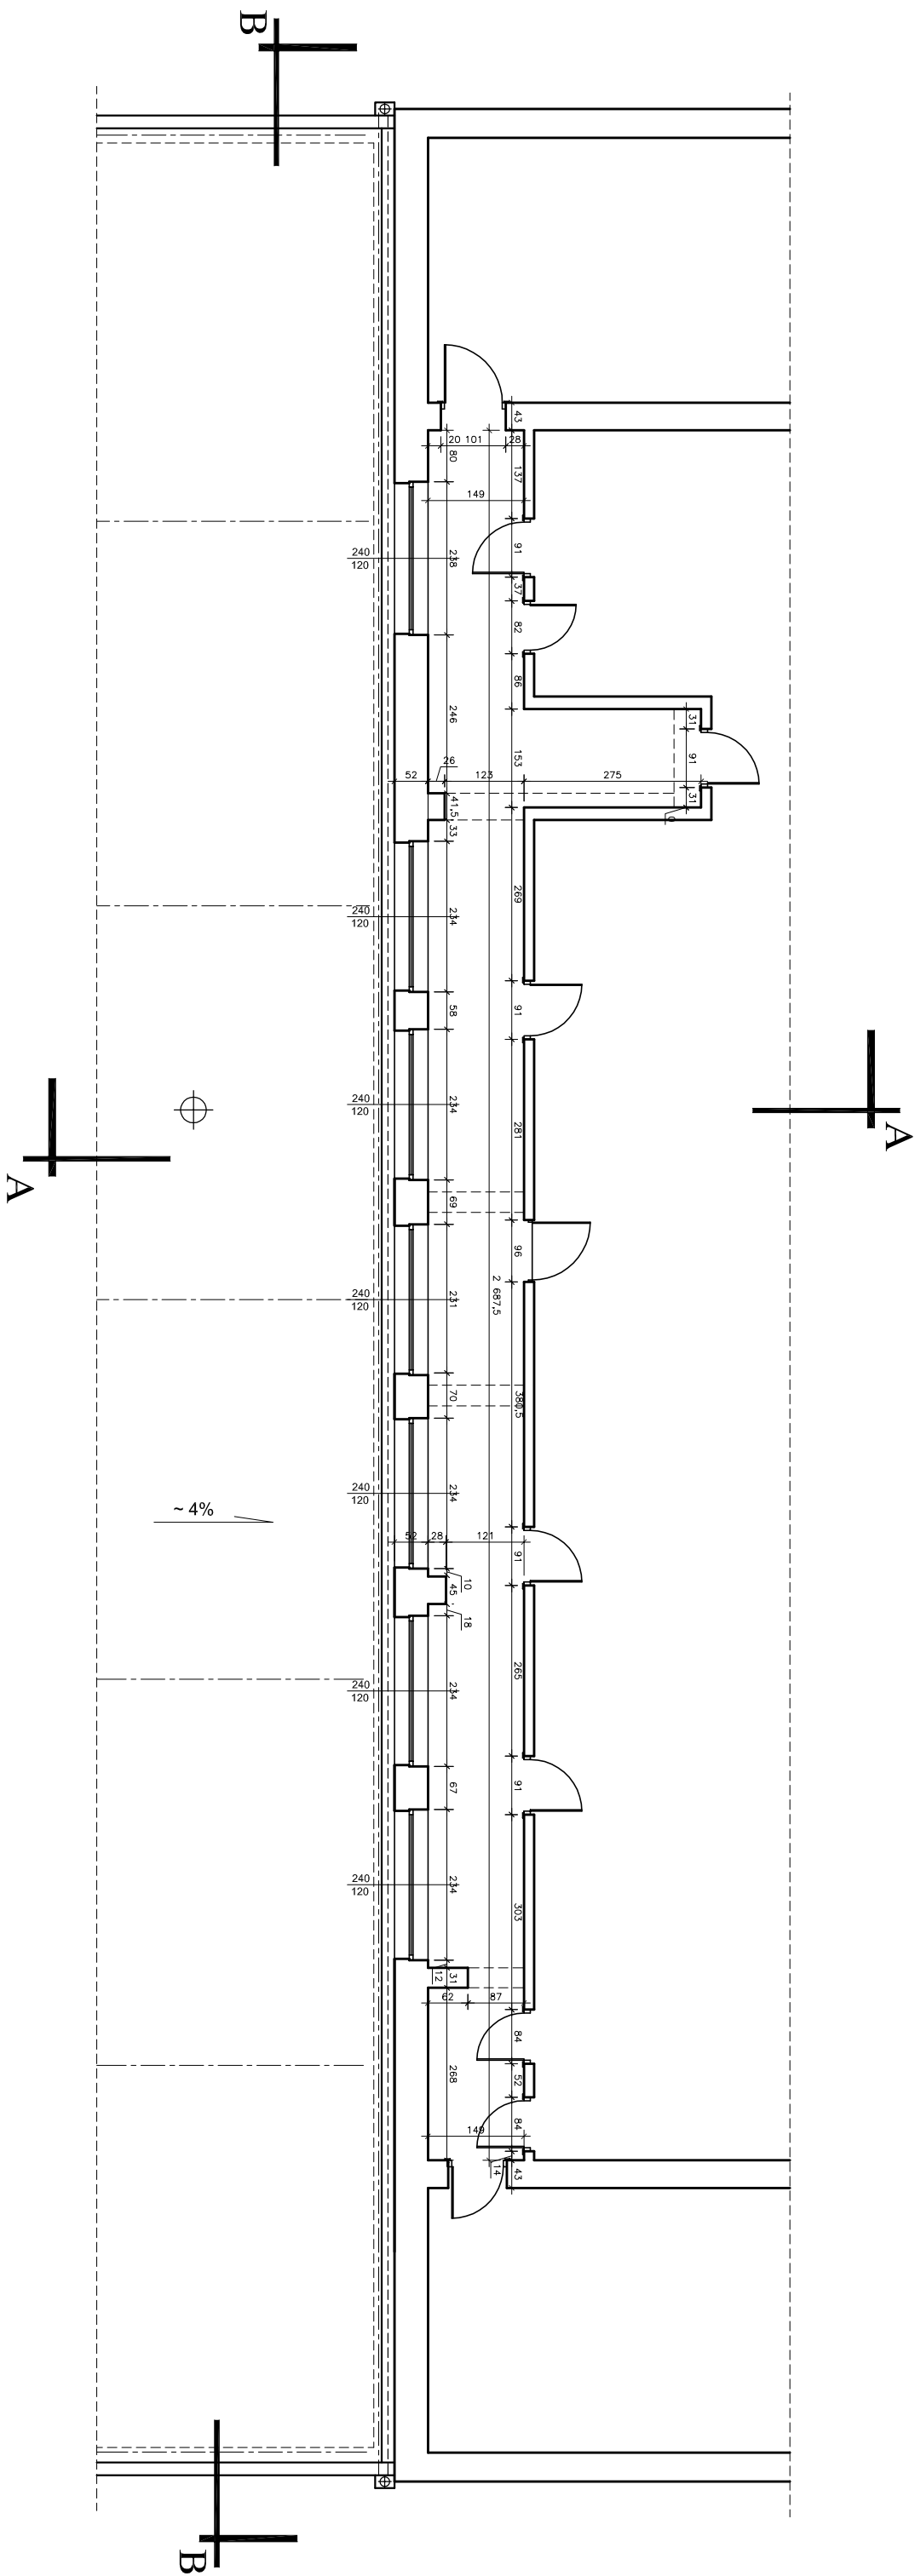

RZUT PIĘTRA
- KONDYGNACJA POWTARZALNA skala 1:100

FIRMA PROJEKTOWO-BUDOWLANA LESZEK HERSTOWSKI		80-402 GDANSK, ul.Kochanowskiego 14m113, TEL. 098 344-54-85	
Projektant arch. IWONA CZARNECKA		Inwestor GDAŃSKA ZAKŁAD NIERUCHOMOŚCI KOMUNALNYCH - SAMORZĄDOWY ZARZĄD BUDZETOWY 80-534 GDANSK - WARSZCZ, UL. PARTYZANTÓW 74	
Tytuł INWENTARYZACJA		Cena PBW	
Data 05.2013r.		Skala 1:100	
Nazwa projektu RZUT PIĘTRA - KONDYGNACJA POWTARZALNA		Wzrost 3	