


**PRZEBUDOWA BUDYNKU ARCHIWUM,
Gdańsk, ul. Partyzantów 74**

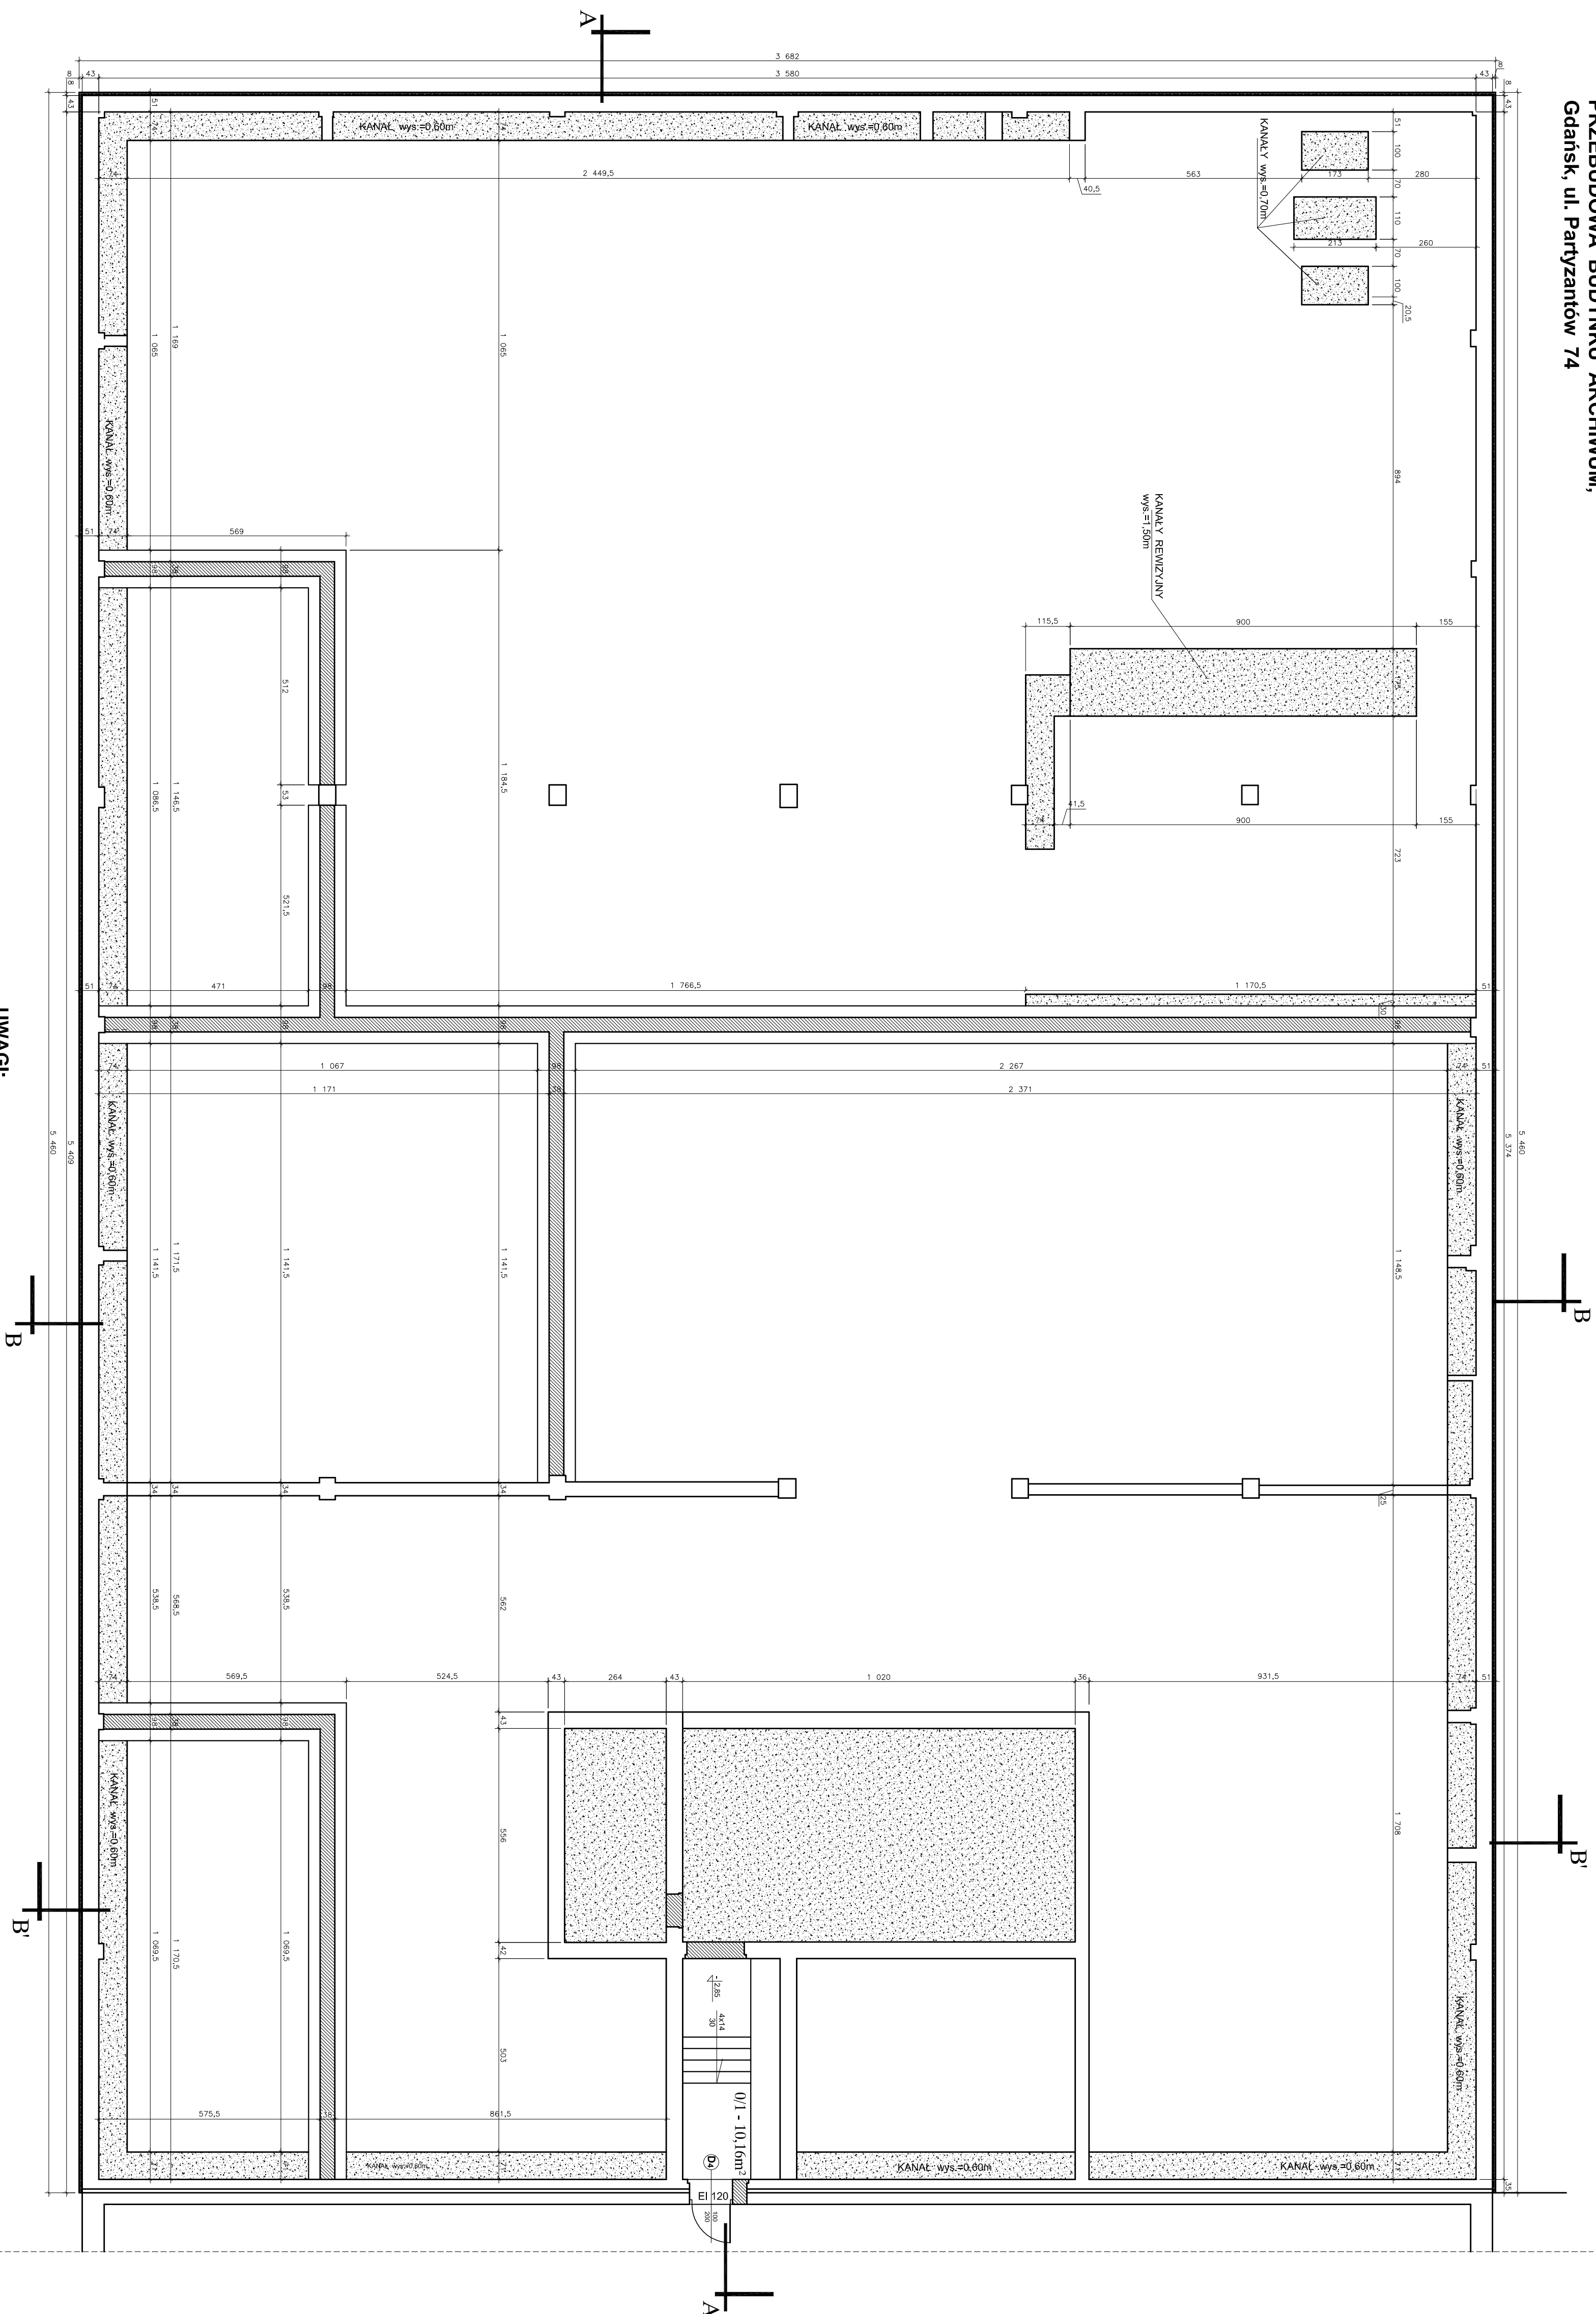

RZUT PIWNIC I FUNDAMENTÓW skala 1:100
ROBOTY BUDOWLANE

1. LAWY FUNDAMENTOWE WYKONAĆ ZGODNIE Z WYTYCZNYMI KONSTRUKCYJNYMI,
2. W ISTNIEJĄCYM PODKADŁE WYCIĄG PONOWNO FUNDAMENTOWA ZACIEBIENIE POD LAWY FUNDAMENTOWE,
3. STYRY Z PROŁ. LAWAMI ZAGRUBIONĄ PRZED PUŁEPIEM MASA ASPALTOWA,
4. WYKONAĆ PODŁOŻE POD LAWY Z CHUDEGO BETONU gr.10cm
5. ISTNIEJĄCE PIMNICE PO ROZEBRANIU STROPOW ORAZ KANAŁY REMIZYJNE I TECHNICZNE ZASTĄPIĆ GUSZTOBETONEM ORAZ WYKONAĆ DO PODZIOMI ZESZŁYWANEGO ISTN. PODKADŁU - BETONEM C20/25

FIRMA: PROJEKTOWA BUDOWNIA IUSZAK HERTWOSKI		
80-010 GONARSKA, ul. Kochanowskiego 14m13, TEL. 088 344-54-86		
projektant	inwestor	
arch. IWONA CZARNECKA	GAZDARSKA ZAKLAD NIEOCHROCONA KOSZALANKI	
upr. nr 18/05/01	- GAZDARSKA ZAKLAD ZABUD. BUDOWITOW	
opracowanie	80-010 GONARSKA - WIEZIECZKA, ul. PARTYZANTOW 74	
arch. WLODZIECH NARLOCH	obiekt	
upr. nr 18/05/01	OSTRZEGOWA BUDOWNIA ARCHYWA	
branża	GONARSKA - WIEZIECZKA, ul. PARTYZANTOW 74	
ARCHITECTURA		
skala		
1:100		
03.2013r.	RZUT PIWNIC I FUNDAMENTOW	10