



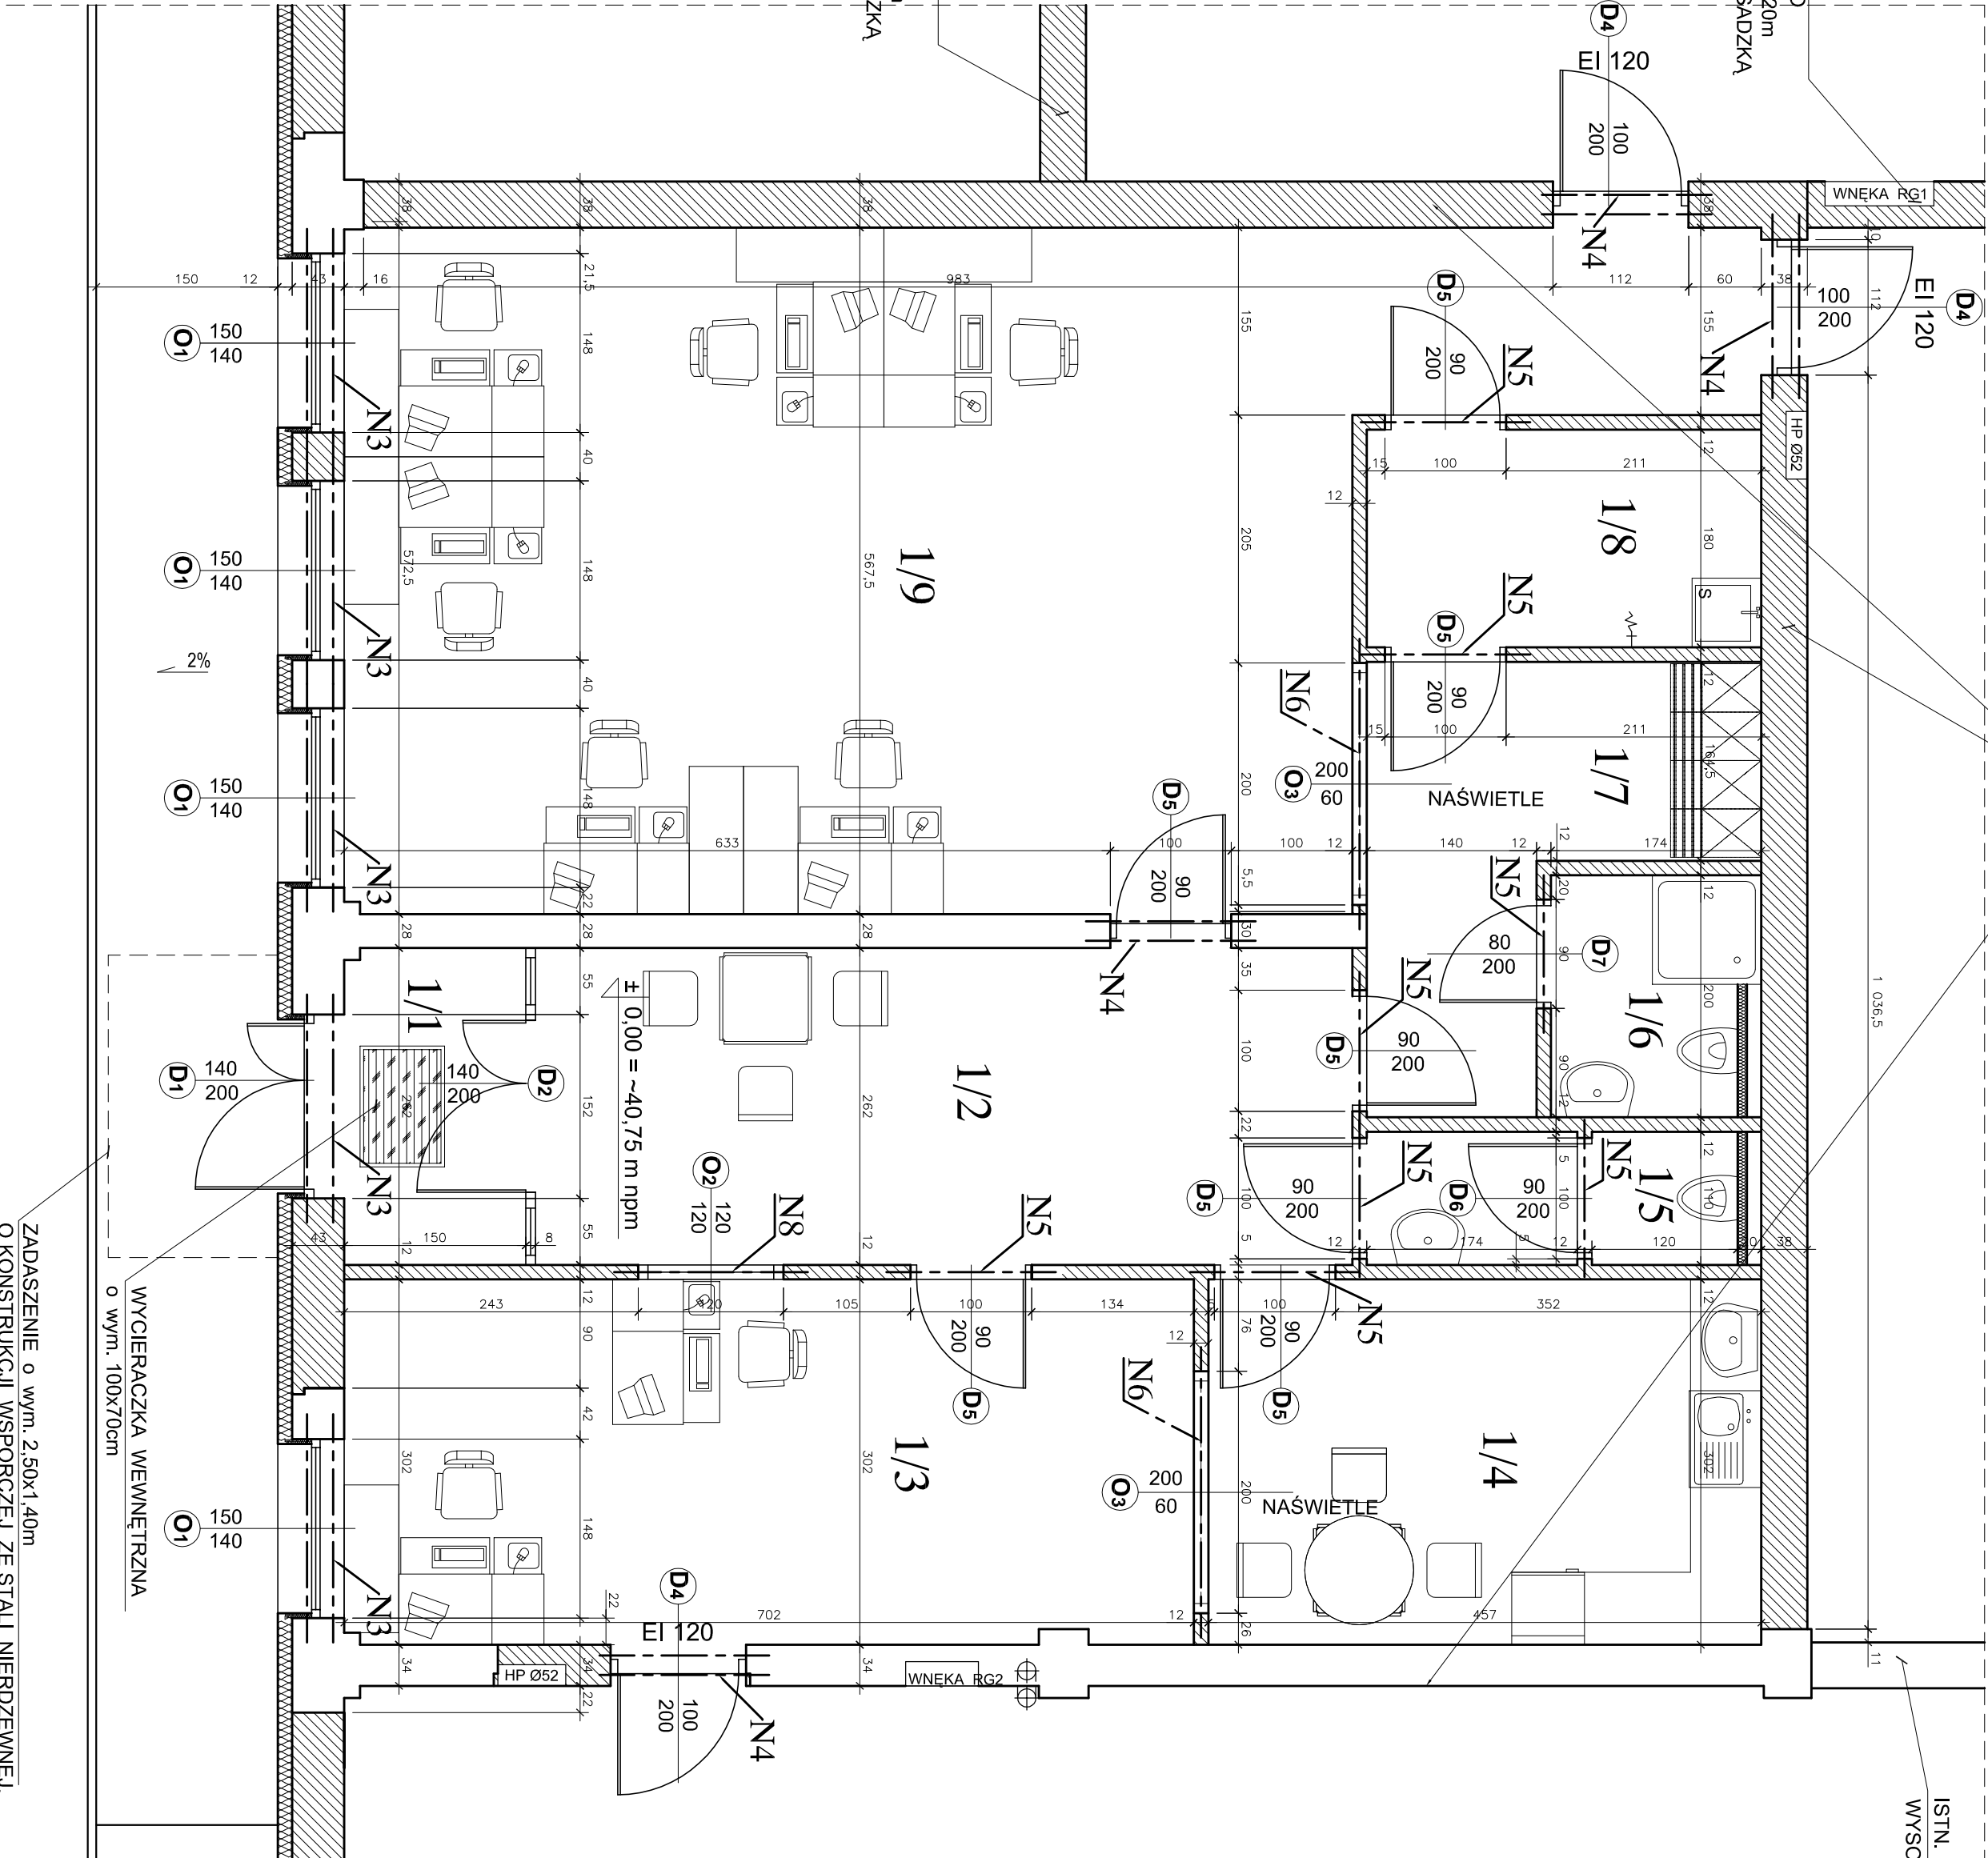

RZUT POMIESZCZEŃ BIUROWYCH skala 1:50

Nr. pręta	Srednica	Długość [m]	Ilość	[m]	
	Ø [mm]			St05 Ø 6	RB 500 W Ø 10
1	10	37,25	4		149,0
2	6	0,56	130	72,8	
Razem długość		[m]	72,8	149,0	
Ciężar jednostkowy		[kg/m]	0.222	0.617	
Razem ciężar		[kg]	16,16	91,93	
Ogółem ciężar		[kg]	17	92	

Zestawienie stali zbrojeniowej dla wieńców "W"

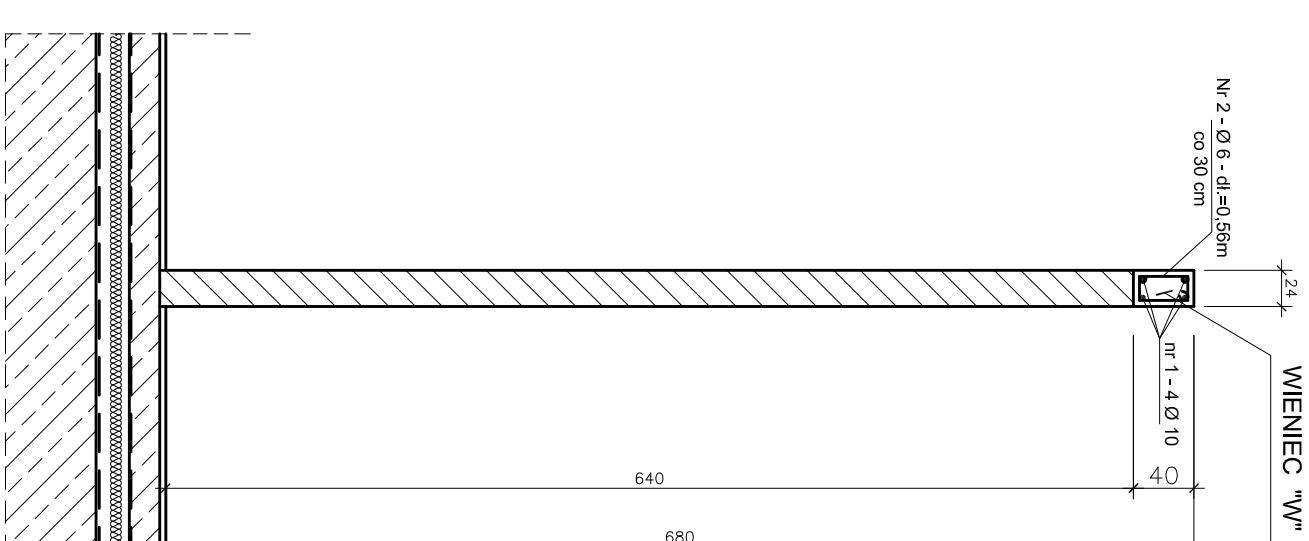

ŚCIANKA DZIAŁOWA gr.12cm 1:25

projektant arch. IWONA CZARNECKA UPR. NR 181/G6/01		inwestor GDAŃSKI ZARZĄD NIERUCHOMOŚCI KOMUNALNYCH - SĄDOWO-PROJEKTOWY ZAKŁAD BUDOWELNY 80-254 GDAŃSK - WRZEŚCZÓ, UL. PARTYZANTÓW 74	
sporządził arch. WOJCIECH NARLOCH UPR. NR 71/G6/01		obiekt PRZEBUDOWA BUDYNKU ARCHIWUM, GDAŃSK - WRZEŚCZÓ, UL. PARTYZANTÓW 74	
biuro ARCHITEKTURA		nazwa rysunku RZUT POMIESZCZEN BIUROWYCH	
data 03.2013r.	skala 1:50	nr rys. 24	