


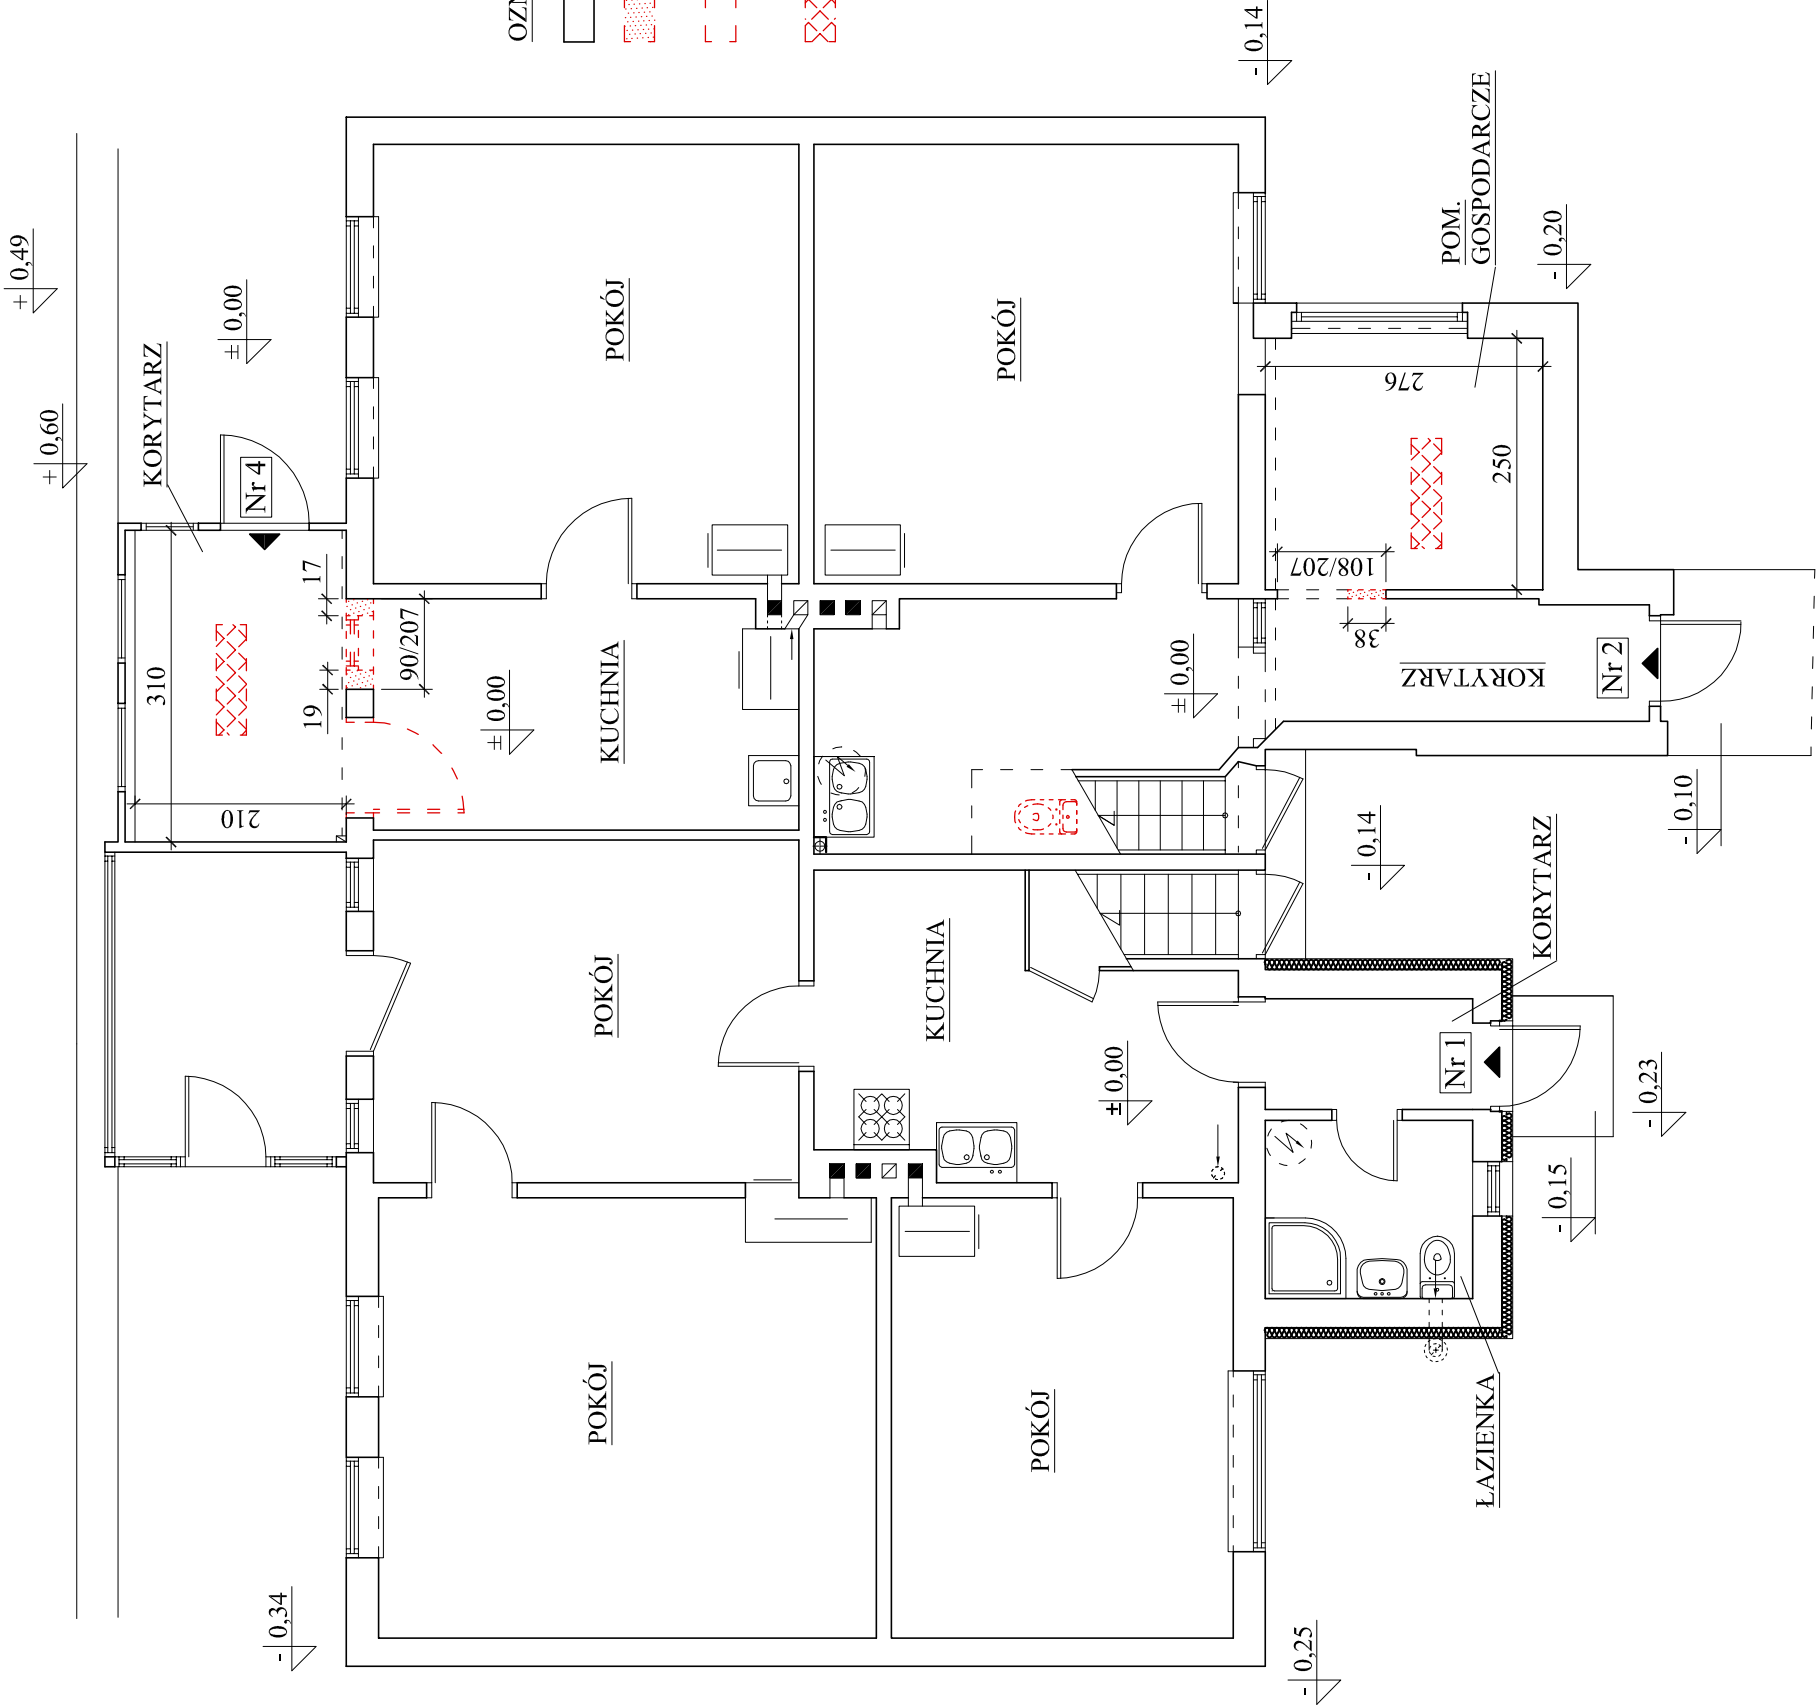

- OZNACZENIA:
- Istniejące ściany
 - Otwory do wyburzenia
 - Stolarska okienna i drzwiowa do demontażu
 - Posadzki do rozbiórki

RZUT PARTERU

1 : 75

BIURO USŁUG TECHNICZNYCH mgr inż. Barbara Szyfer 80-255 Gdańsk, ul. Wassowskiego 12, tel./fax. 058-344-16-11	
OBIEKT:	Budynek mieszkalny wielorodzinny w Gdańsku, ul. Trakt Św. Wojciecha 269, Nr działki 107.
TYTUŁ:	Projekt budowlany wydzielenia pomieszczeń sanitarnych w budynku mieszkalnym, Gdańsk, ul. Trakt Św. Wojciecha 269.
RYSUNEK:	Roboty rozbiórkowe - rzut parteru
Autor:	mgr inż. Barbara Szyfer upr. proj. 4957/Gd/91
Skala: 1:75	
Nr rys. 6	
Data: 11.2013r.	