


skala 1:25

Przesto ogrodzenia - element powtarzalny 5szt.

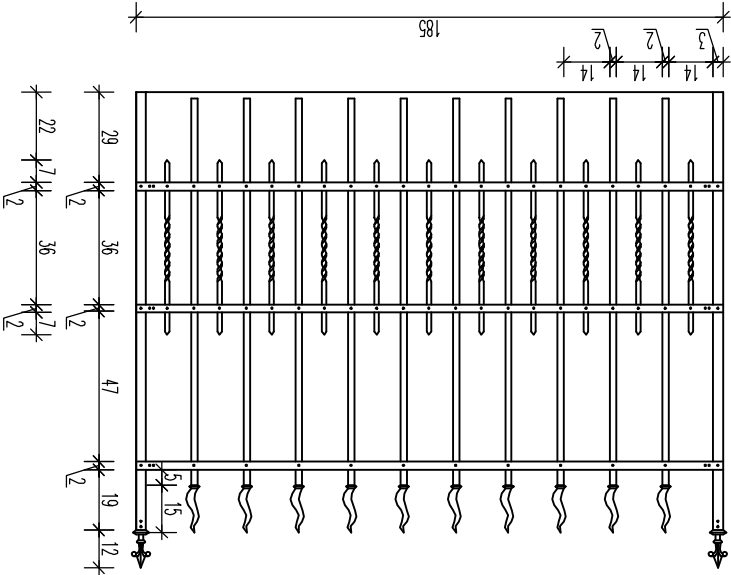

PROJEKT BUDOWLANY ZAGOSPODAROWANIA TERENU PODWÓRZA ORAZ WJAZDU NA DZIAŁKĘ		BRANŻA ARCH	DATA 2014 01	SKALA 1:25	ADRES INWESTYCJI Gdańsk, ul. Wałdeley 14, dz. nr 482, ul. Biała 12, 13, 14, dz. nr 483, 481, 480	NAZWA RYSUNKU Inwentaryzacja ogroduzenia do odtworzenia	NR RYS.	PROJEKTANT mgr inż. arch. DANUTA SZAFRAŃSKA upr. bud. nr PO/KK/355/2010 3	
LINIA architektoniczna ul. Grzyby 18/4 Gdańsk 80-438 tel. 0 791 068 444 www.linia-art.pl									