


WAGA:
rzed przystąpieniem do realizacji ogrodzenia
ykonawca zobowiązany jest do potwierdzenia
ymiarów projektowych w terenie.
owe elementy należy wykonać z takiego samego
ateriału jak oryginalne, o takich samych
arametrach wytrzymałościowych. Należy
ykorzystać maksymalnie dużo elementów
ryginalnych.

PROJEKTANT		mgr inż. arch. DANUTA SZAFRAŃSKA upr. bud. nr PO/KK/355/2010		4
NAZWA RYSUNKU		Projekt barierki		
NR RYS.				
BRANŻA		ARCH	DATA	SKALA
PROJEKT BUDOWLANY ZAGOSPODAROWANIA TERENU		1:50		
PODWÓRZA ORAZ WJAZDU NA DZIAŁKĘ				
INWESTOR		ADRES INWESTYCJI		
ul. Partyzantów 74, 80-254 Gdańsk		ul. Błaha 12,13,14, dz. nr 483,481,480		
GZNIK Samorządowy Zakład Budżetowy		Gdańsk, ul. Wałdejoy 14, dz. nr 482,		
		ul. Błaha 12,13,14, dz. nr 483,481,480		

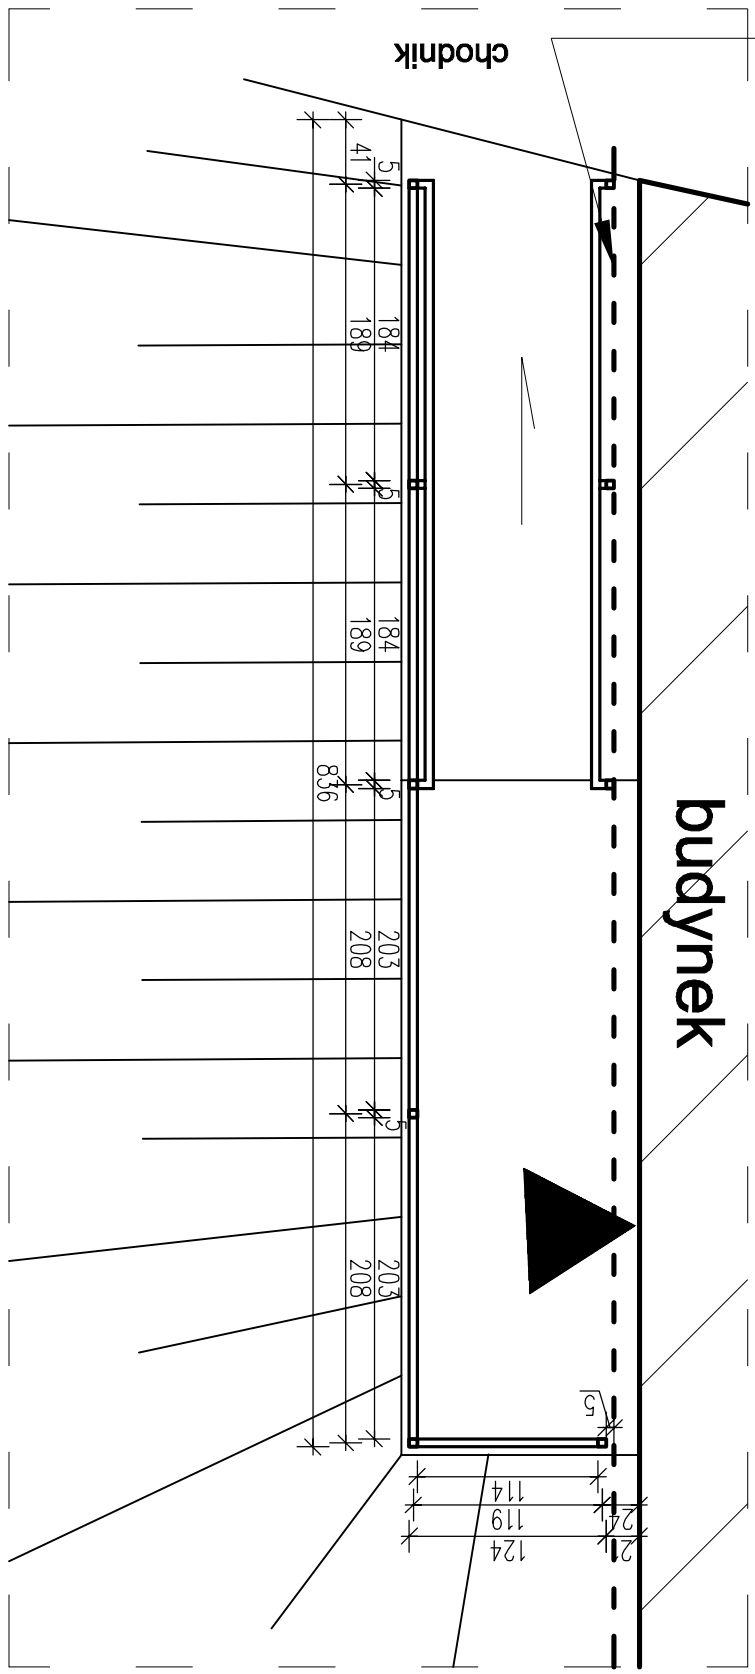

Projekt barierki
skala 1:50