


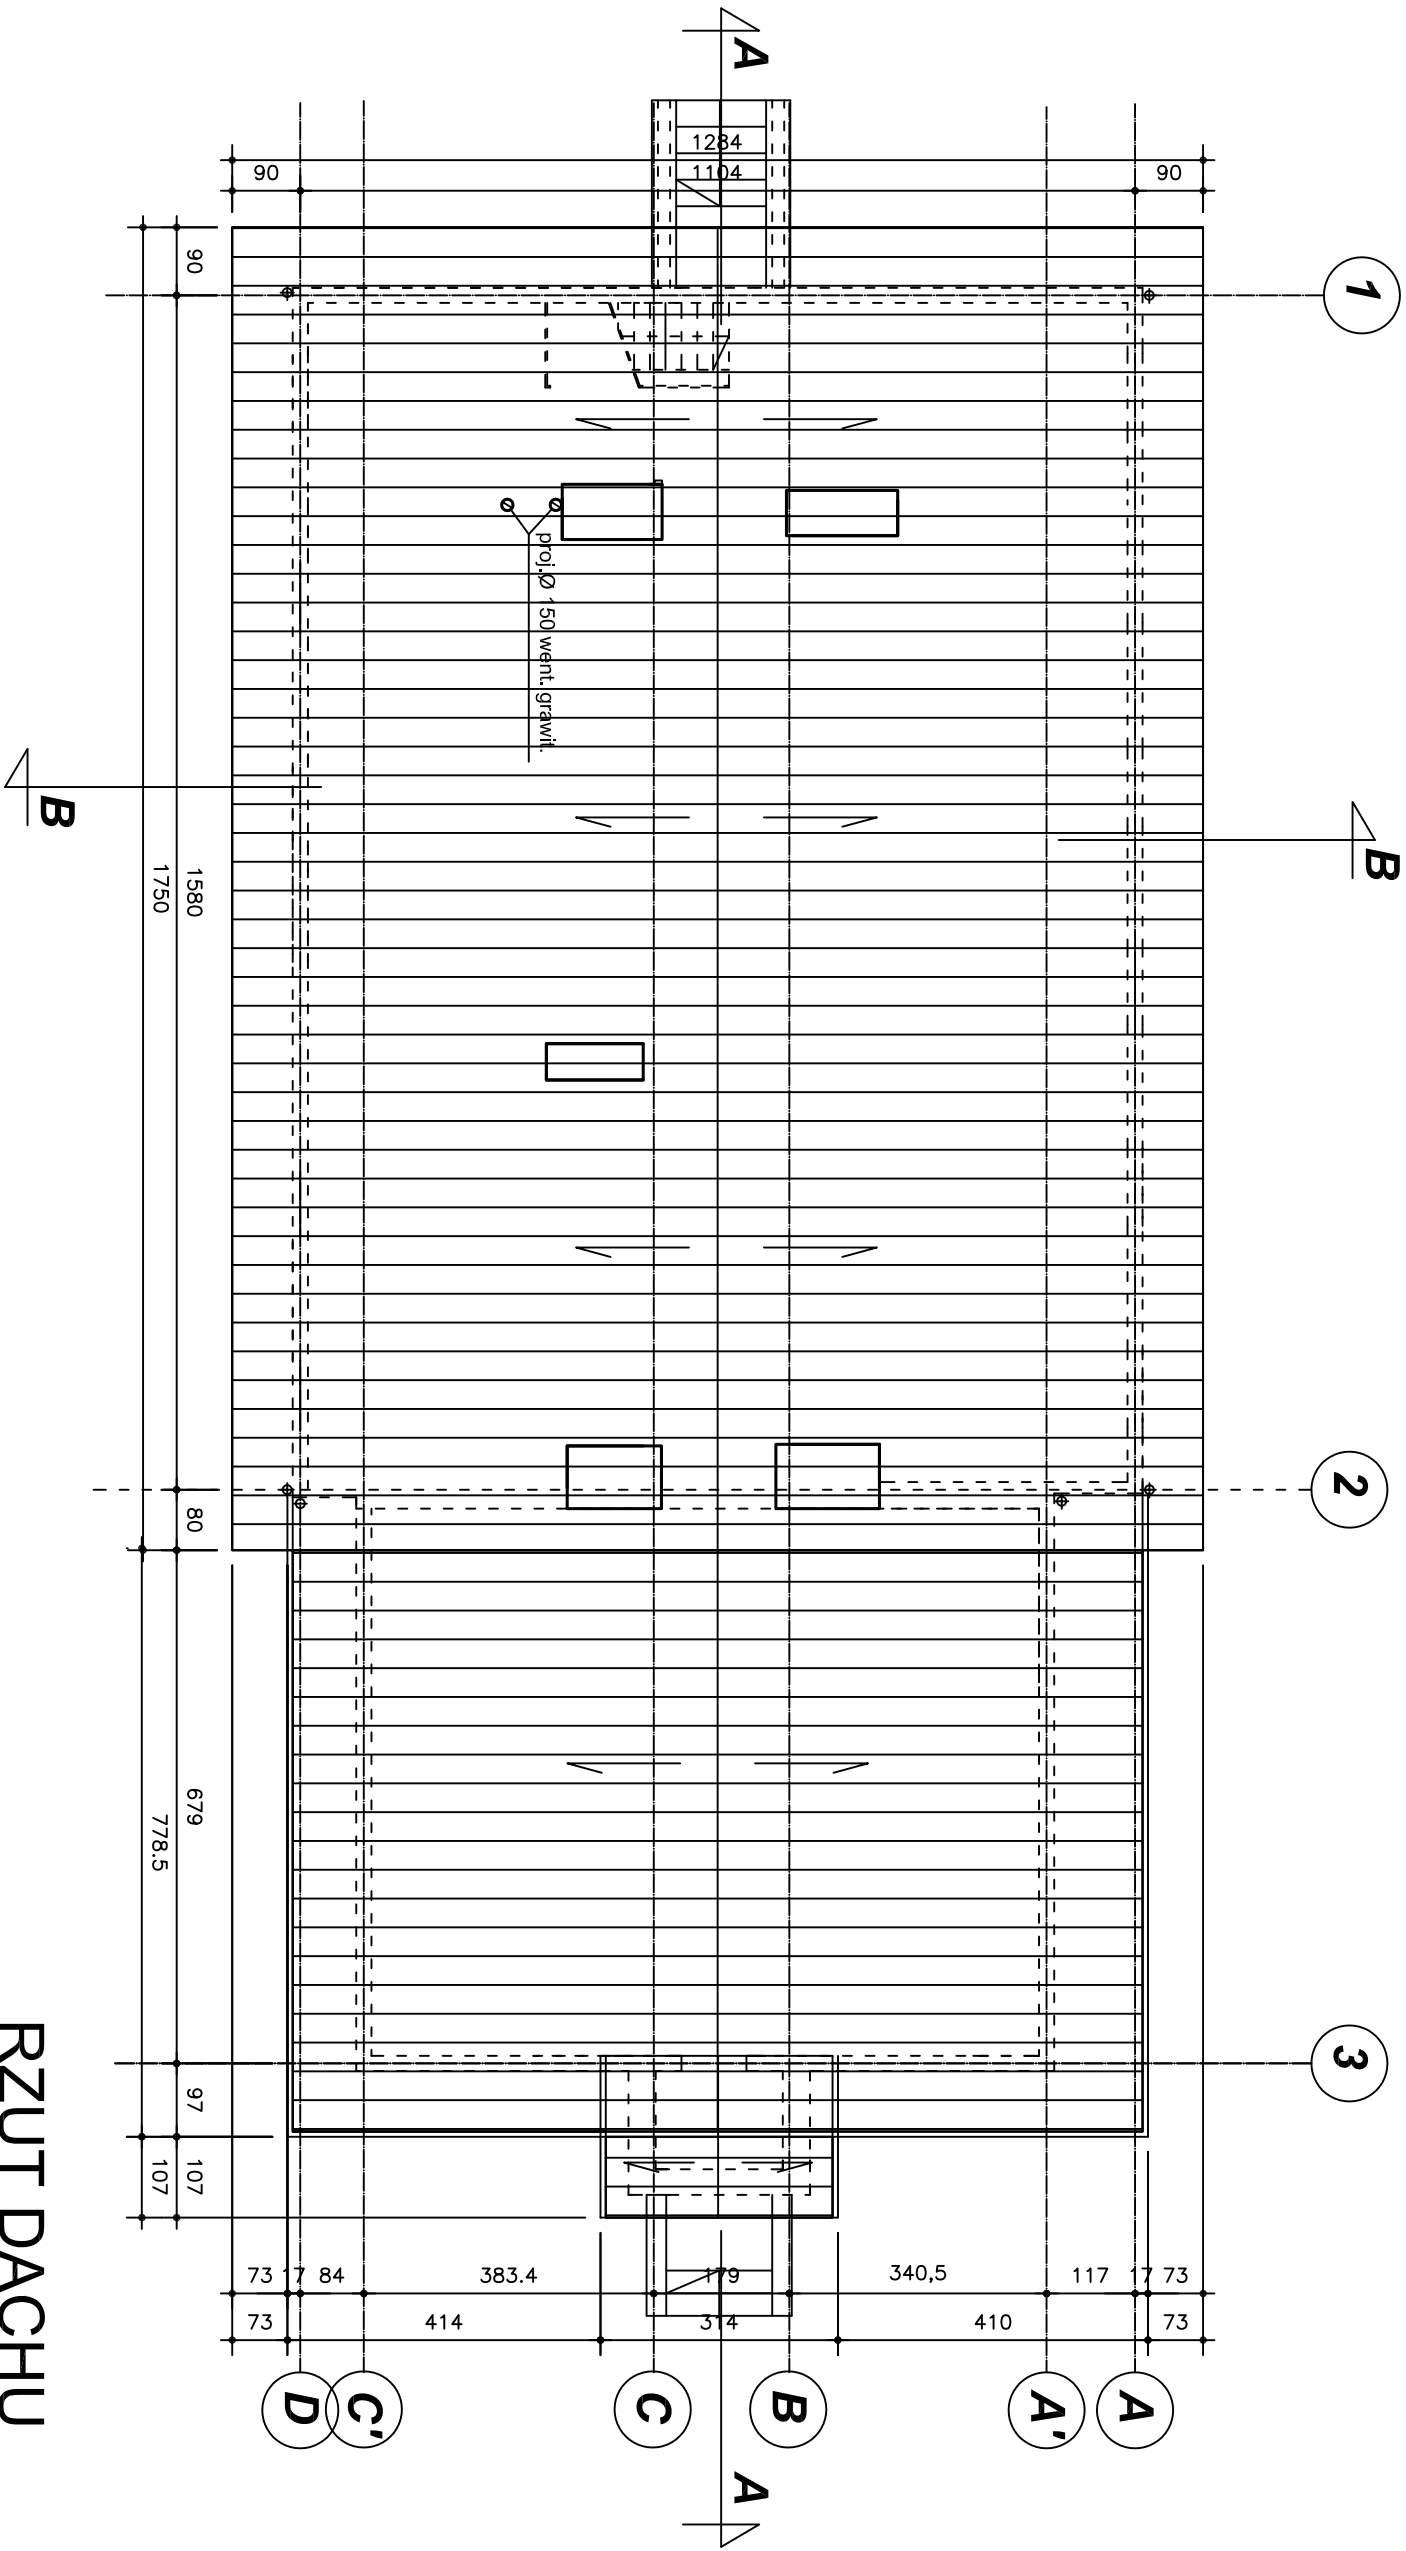

RZUT DACHU STAN ISTNIEJĄCY 1:100

FIRMA PROJEKTOWO-BUDOWLANA LESZEK HERSTOWSKI			
80-402 GDAŃSK, ul.Kochanowskiego 14m13, TEL. 058 344-54-85			
projektant mgr inż. arch. Leszek Herstowski 08030400 PC-0834		Inwestor Gdański Zarząd Nieruchomości Komunalnych Samorządowy Zakład Budowlany Gdańsk ul. Partyzantów 74,	
podpis		obiekt budynki mieszkalny wielorodzinny- Gdańsk ul. Boguckiego 133	
branża ARCHITEKTURA		nazwa rysunku RZUT DACHU - STAN ISTNIEJĄCY	
data 06-2014		nr rys. 5	
skala 1:100		data 06-2014	
projektant mgr inż. arch. Leszek Herstowski 08030400 PC-0834		Inwestor Gdański Zarząd Nieruchomości Komunalnych Samorządowy Zakład Budowlany Gdańsk ul. Partyzantów 74,	
podpis		obiekt budynki mieszkalny wielorodzinny- Gdańsk ul. Boguckiego 133	
branża ARCHITEKTURA		nazwa rysunku RZUT DACHU - STAN ISTNIEJĄCY	
data 06-2014		nr rys. 5	
skala 1:100		data 06-2014	