


NR	POMIESZCZENIE	POSADZKA	POW. (m2) posadzki
0.1	korytarz	drewniana	17,60
LOKAL NR 1			
0.2	pom. gospodarcze	drewniana	8,32
0.3	przedpokój	drewniana	4,0
0.4	pokój	drewniana	21,48
0.5	łazienka	drewniana	6,12
0.6	pokój	drewniana	21,32
0.7	kuchnia	drewniana	10,16
RAZEM			71,40
LOKAL NR 2			
0.8	przedpokój	drewniana	3,49
0.9	pom. techniczne	drewniana	2,08
0.10	łazienka	drewniana	8,13
0.11	pokój z kuchnią	drewniana	31,89
0.12	pokój	drewniana	16,62
RAZEM			62,21
LOKAL NR 4			
0.13	przedsiónek	drewniana	2,18
0.14	przedpokój	drewniana	7,46
0.15	pokój	drewniana	8,32
0.16	pokój z kuchnią	drewniana	9,15
0.17	łazienka	drewniana	4,23
0.18	pokój	drewniana	2,10
0.19	pom. techniczne	drewniana	3,69
0.20	pokój	drewniana	14,41
0.21	pokój	drewniana	10,84
RAZEM			62,38
OGÓŁEM			195,99

POW. ZABUDOWY 253,77m2

RZUT PARTERU- STAN ISTNIEJĄCY

1:100

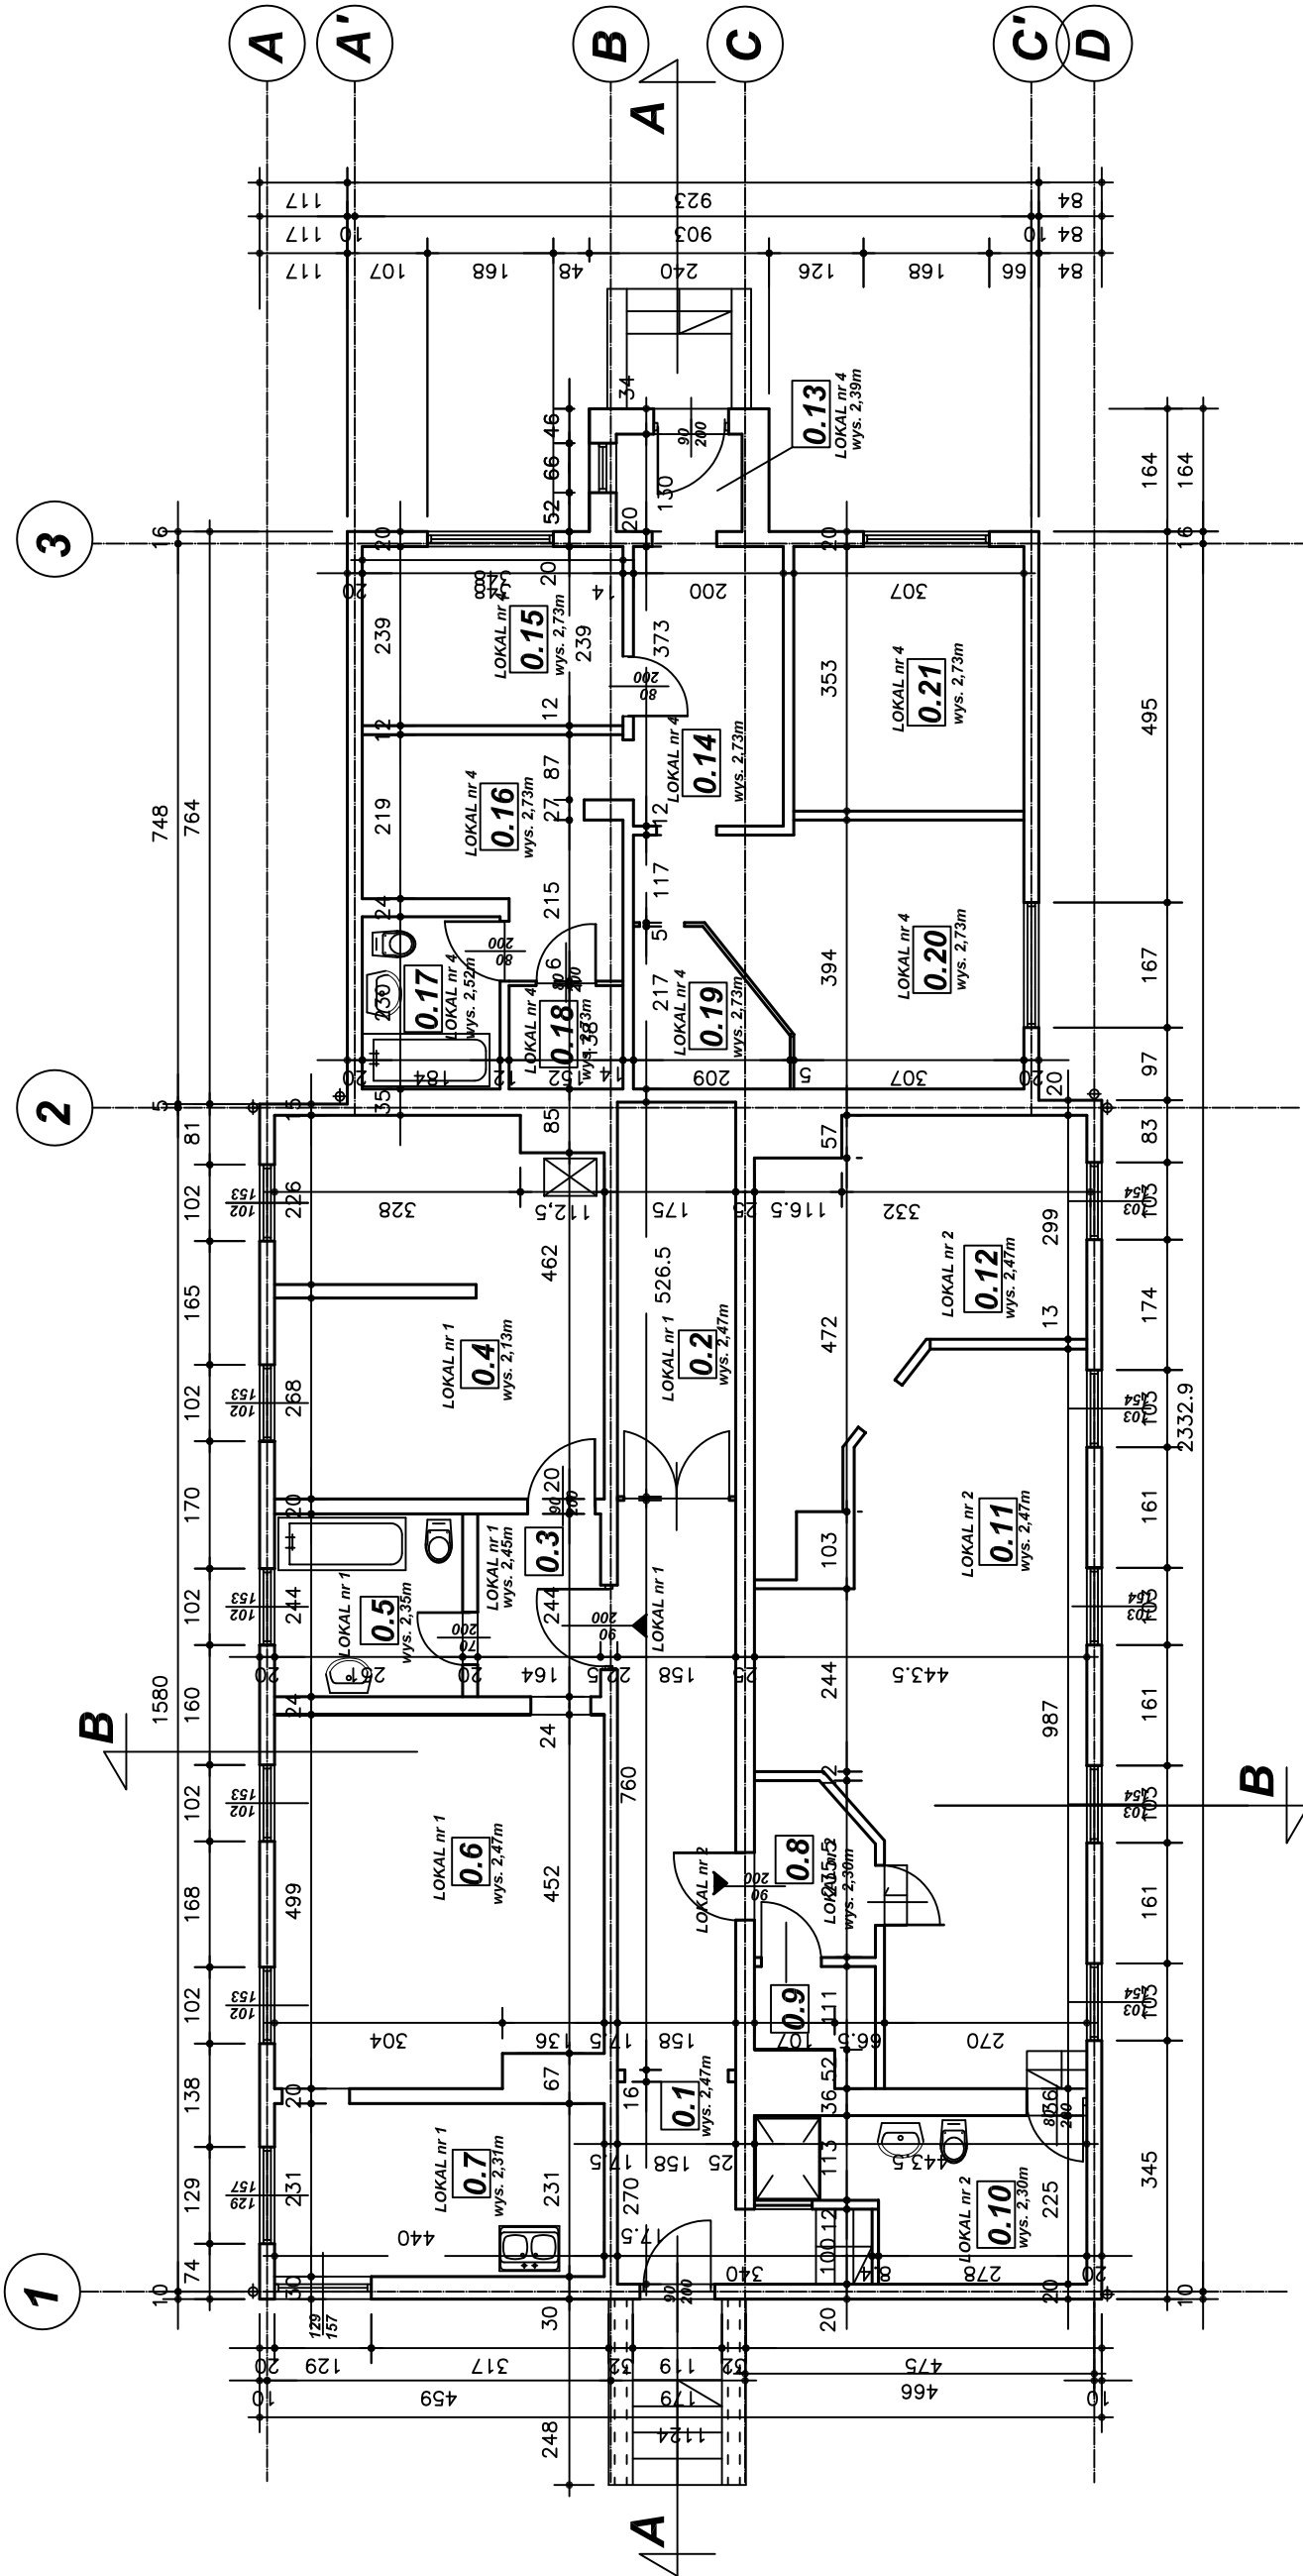

FIRMA PROJEKTOWO-BUDOWLANA LESZEK HERSTOWSKI 80-402 GDĄSK, ul.Kochanowskiego 14m13, TEL. 058 344-54-85			
projektant mgr inż. arch. Barbara Dęgny, 06020017-C-0304	inwestor Gdański Zarząd Nieruchomości Komunalnych Samorządowy Zakład Budżetowy Gdańsk, ul. Partyzantów 74,		
podpis	odbiór budynnek mieszkalny wielorodzinny- Gdańsk ul. Boguckiego 133 działka nr 243/2, obr. 0142		
branża ARCHITEKTURA	faza PW		
data 06-2014	skala 1:100	RZUT PARTERU - STAN ISTNIEJĄCY	
			nr rys. 2