


OZNACZENIA GRAFICZNE

 GRANICA DZIAŁKI - NR. 354/7, OBRĘB 34

 MAKSYMALNE NIEPRZEKRACZALNE ODLEGŁOŚCI
LOKALIZACJI MIEJSC GROMADZENIA ODPADÓW
STAŁYCH OD OKIEN I DRZWI DO POMIESZCZEŃ
PRZEZNACZONYCH NA POBYT LUDZI - 10M

 MAKSYMALNE NIEPRZEKRACZALNE ODLEGŁOŚCI
LOKALIZACJI MIEJSC GROMADZENIA ODPADÓW
STAŁYCH OD GRANICY DZIAŁKI - 3M

ELEMENTY ISTNIEJĄCE:

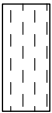 POWIERZCHNIA UTWARDZONA

 BUDYNKI ISTNIEJĄCE

ELEMENTY PROJEKTOWANE:

 PROJEKTOWANA ALTANA ŚMIETNIKOWA - WYMIAR 5,2 X 3,9 M

 POW. UTWARDZONA - CHODNIK / DOJAZD
ANALOGICZNA W WIELKOŚCI, FORMIE I MATERIALE
DO ISTNIEJĄCYCH POWIERZCHNI UTWARDZONYCH

 WEJŚCIE DO ALTANY

ZESTAWIENIE POWIERZCHNI:


- ISTNIEJĄCA POW. UTWARDZONA 449,3 m²

- PROJEKTOWANA POW. UTWARDZONA 24,1 m²

- POW. ALTANY 20,3 m²

UWAGI:

1. W związku z ewentualną kolizją projektowanej
altany z istniejącą siecią kanalizacji deszczowej,
należy uzyskać odpowiednie uzgodnienie z
właścicielem sieci

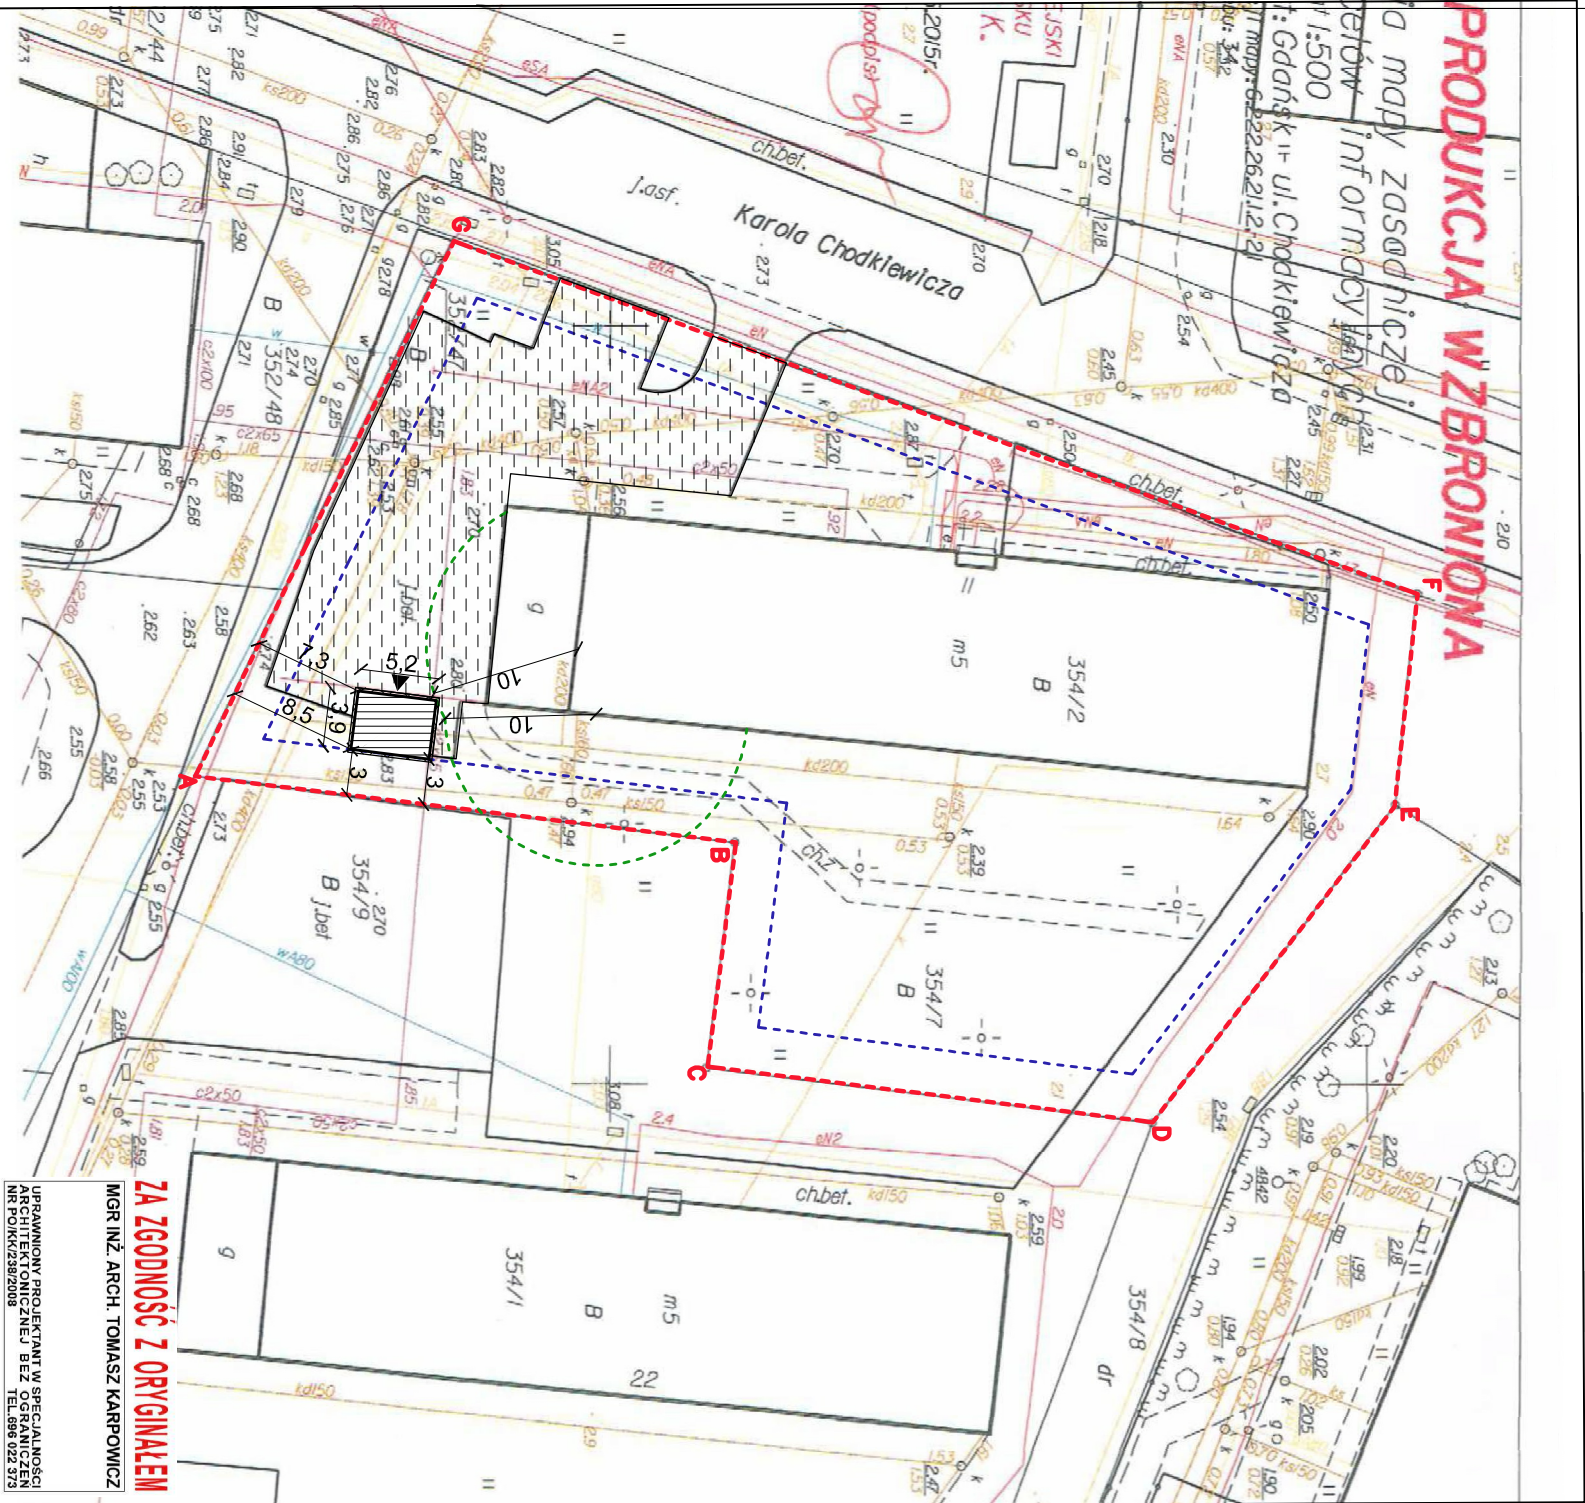

ZA ZGODNOŚĆ Z ORYGINAŁEM

MGR INŻ. ARCH. TOMASZ KARPOWICZ

UPRAWNIENI PROJEKTANT W SPECJALNOŚCI
ARCHITEKTONICZNEJ BEZ OGRANICZEŃ
TEL. 998 022 373
NR POIKK239/2008

CHODKIEWICZA 11

PROJEKT

ZAGOSPODAROWANIA

TERENU

AUTORSKĄ PRACOWNIĄ PROJEKTOWA ARCHITEKTA TOMASZ KARPOWICZ	
UL. TRZY LIPY 3/2, 17B, 80-172 GDAŃSK TEL. (58)500 83 83 WWW.ARCHITEKA.NET	
temat opracowania: PROJEKT ALTANY ŚMIETNIKOWYCH DLA WYBRANYCH PUNKTÓW GROMADZENIA ODPADÓW NA TERENIE GDAŃSKA	
tytuł rysunku: ALTANA PRZY UL. CHODKIEWICZA 11 PROJEKT ZAGOSPODAROWANIA TERENU	
faza:	branża:
PROJEKT KONCEPCYJNY	ARCHITEKTURA
autor: mgr inż. arch. Tomasz Karpowicz	POIKK239/2008
opracowanie: mgr inż. arch. Krzysztof Garus	
skala: 1:500	rys. Z-1 -67-

PROJEKT CHRONIONY PRAWEM AUTORSKIM

**WPROWADZANIE JAKIKOLWIEK ZMIAN,
PRZETWARZANIE I POWIELANIE ZABRONIONE**

**PROJEKT STANOWI WŁASNOŚĆ PRACOWNI
ARCHITEKTONICZNEJ A.P.P. ARCHITEKA**

UWAGA:
Rysunek należy bezwzględnie
rozpatrywać uwzględniając
informacje zawarte na pozostałych
rysunkach i w opisie technicznym.