


RZUT PIWNIC
skala 1:100

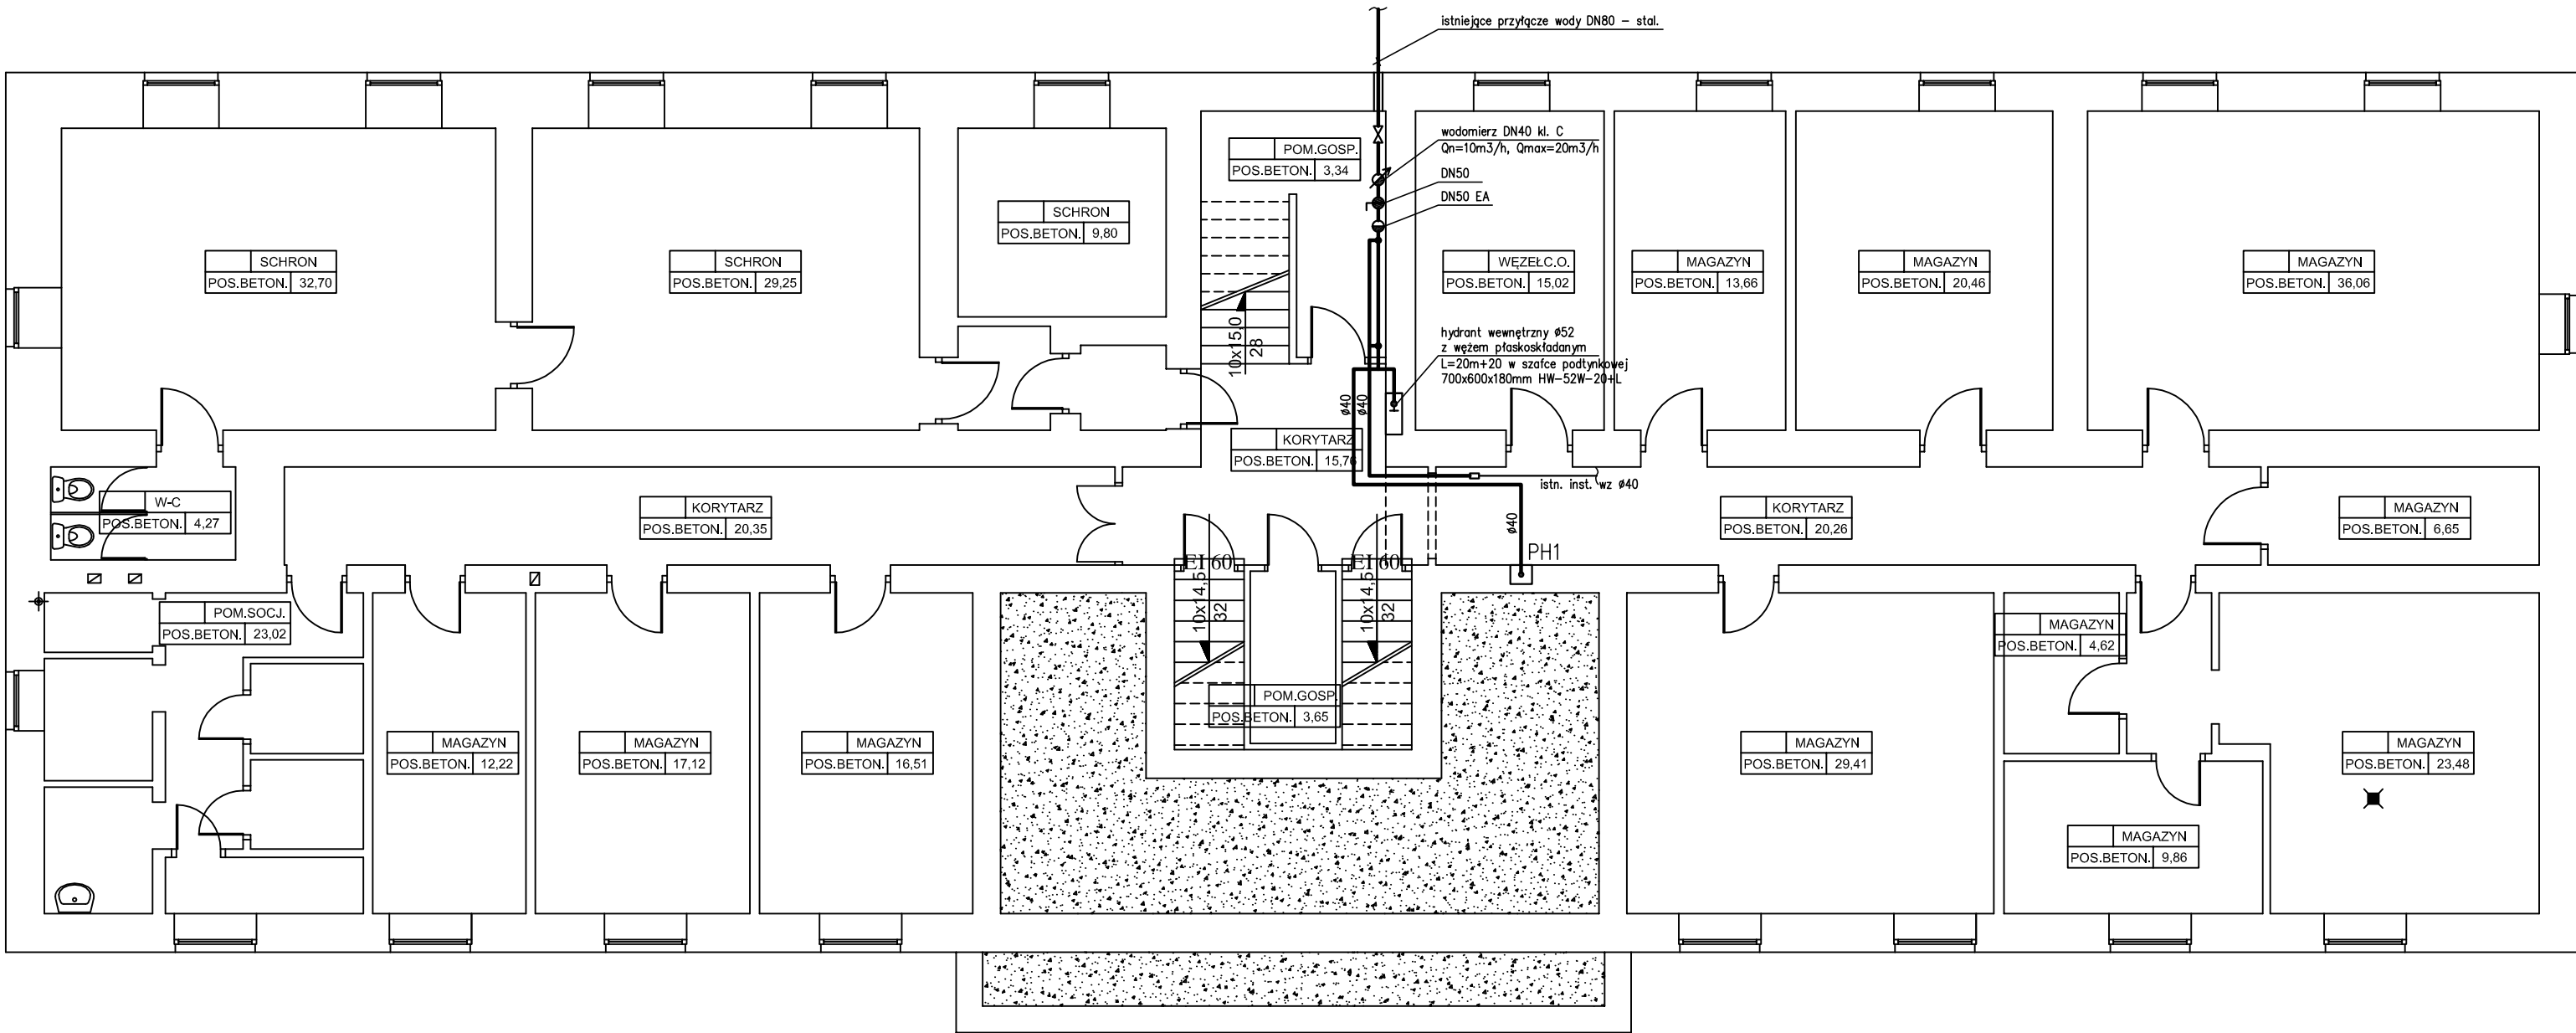

OZNACZENIA :

ŚCIANY I STOLARKA DO ROZBIÓRKI

WNĘKA NA HYDRANT Ø25 o wym. 85x75x30cm

ISTN. GAŚNICE

PROJEKT BUDOWLANY

FIRMA PROJEKTOWO-BUDOWLANA LESZEK HERSTOWSKI 80-402 GDAŃSK, ul.Kochanowskiego 14m13, TEL. 058 344-54-85				
projektant tech. Leszek Herstowski nr upr. 5702/ Gd / 93	podpis	inwestor GDAŃSKI ZARZĄD NIERUCHOMOŚCI KOMUNALNYCH - SAMORZĄDOWY ZAKŁAD BUDŻETOWY 80-254 GDAŃSK - WRZESZCZ , UL. PARTYZANTÓW 74		
sprawdzający mgr Inż. Grażyna Smużyńska nr upr. 4141/Gd/89	podpis	nazwa inwestycji PROJEKT DOSTOSOWANIA BUDYNEKU ZAMIESZKANIA ZBIOROWEGO DO OBOWIĄZUJĄCYCH PRZEPISÓW P.POŻ GDAŃSK, ul. WYZWOLENIA 48		
branża SANITARNA	faza PB	nazwa rysunku RZUT PIWNIC		nr rys. 1
data XII.2012r.	skala 1:100			