


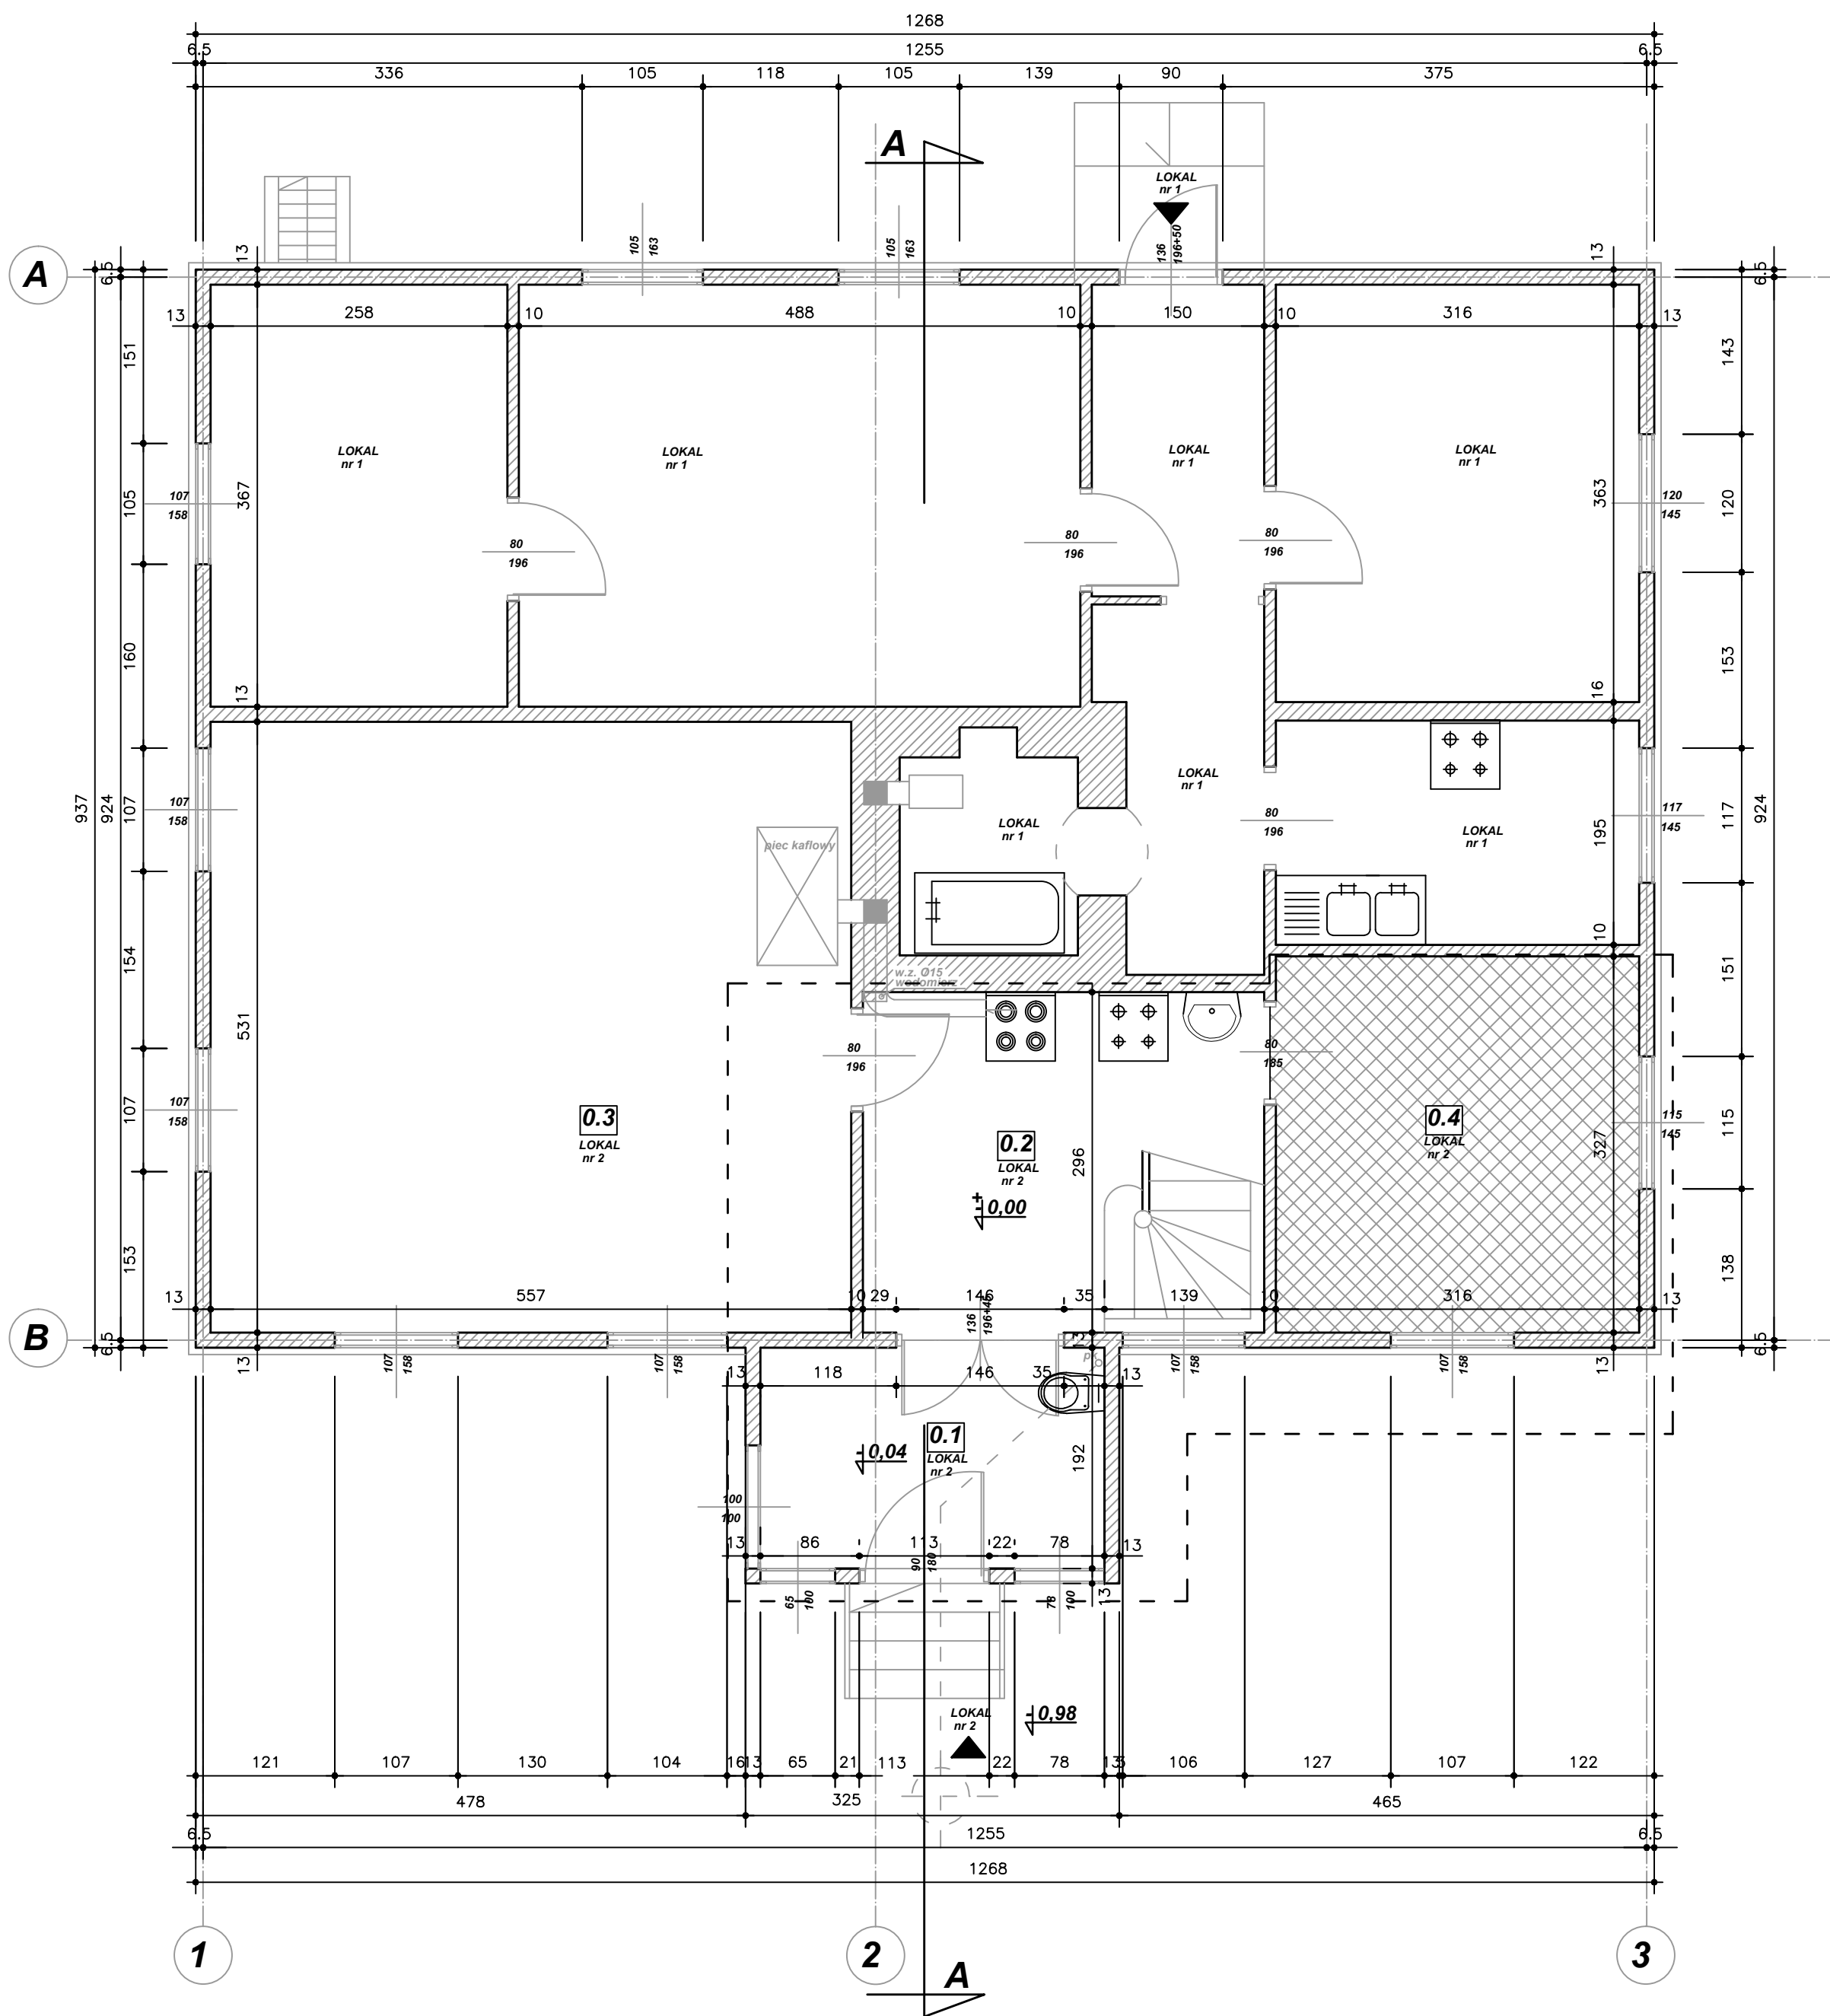

NR	POMIESZCZENIE	POSADZKA	POW. (m2) posadzki
LOKAL NR 1			55,83
LOKAL NR 2			
0.1	weranda	drewniana	5,74
0.2	kuchnia	terakota	10,33
0.3	pokój	drewniana	29,58
0.4	pokój	drewniana	10,33
RAZEM LOKAL NR 2			55,98
OGÓŁEM LOKAL 1+2			111,81

- OZNACZENIA:
- ISTNIEJĄCE ŚCIANY
 - PROJEKTOWANY ZAKRES OPRACOWANIA
 - PROJEKTOWANA LOKALIZACJA WĘZŁA SANITARNEGO

RZUT PARTERU-
STAN ISTNIEJĄCY
1:50

FIRMA PROJEKTOWO-BUDOWLANA LESZEK HERSTOWSKI 80-402 GDAŃSK, ul.Kochanowskiego 14m13. TEL. 058 344-54-85			
projektant mgr inż. arch. Barbara Dębny 08/Gd/00 PO-0934	inwestor Gdański Zarząd Nieruchomości Komunalnych Samorządowy Zakład Budżetowy Gdańsk ul. Partyzantów 74,		
podpis	obiekt budynek mieszkalny wielorodzinny- Sobieszewo ul. Turystyczna 160,		
branża ARCHITEKTURA	faza PB	nazwa rysunku RZUT PARTERU - STAN ISTNIEJĄCY	nr rys. 2
data 11-2015	skala 1:50		