


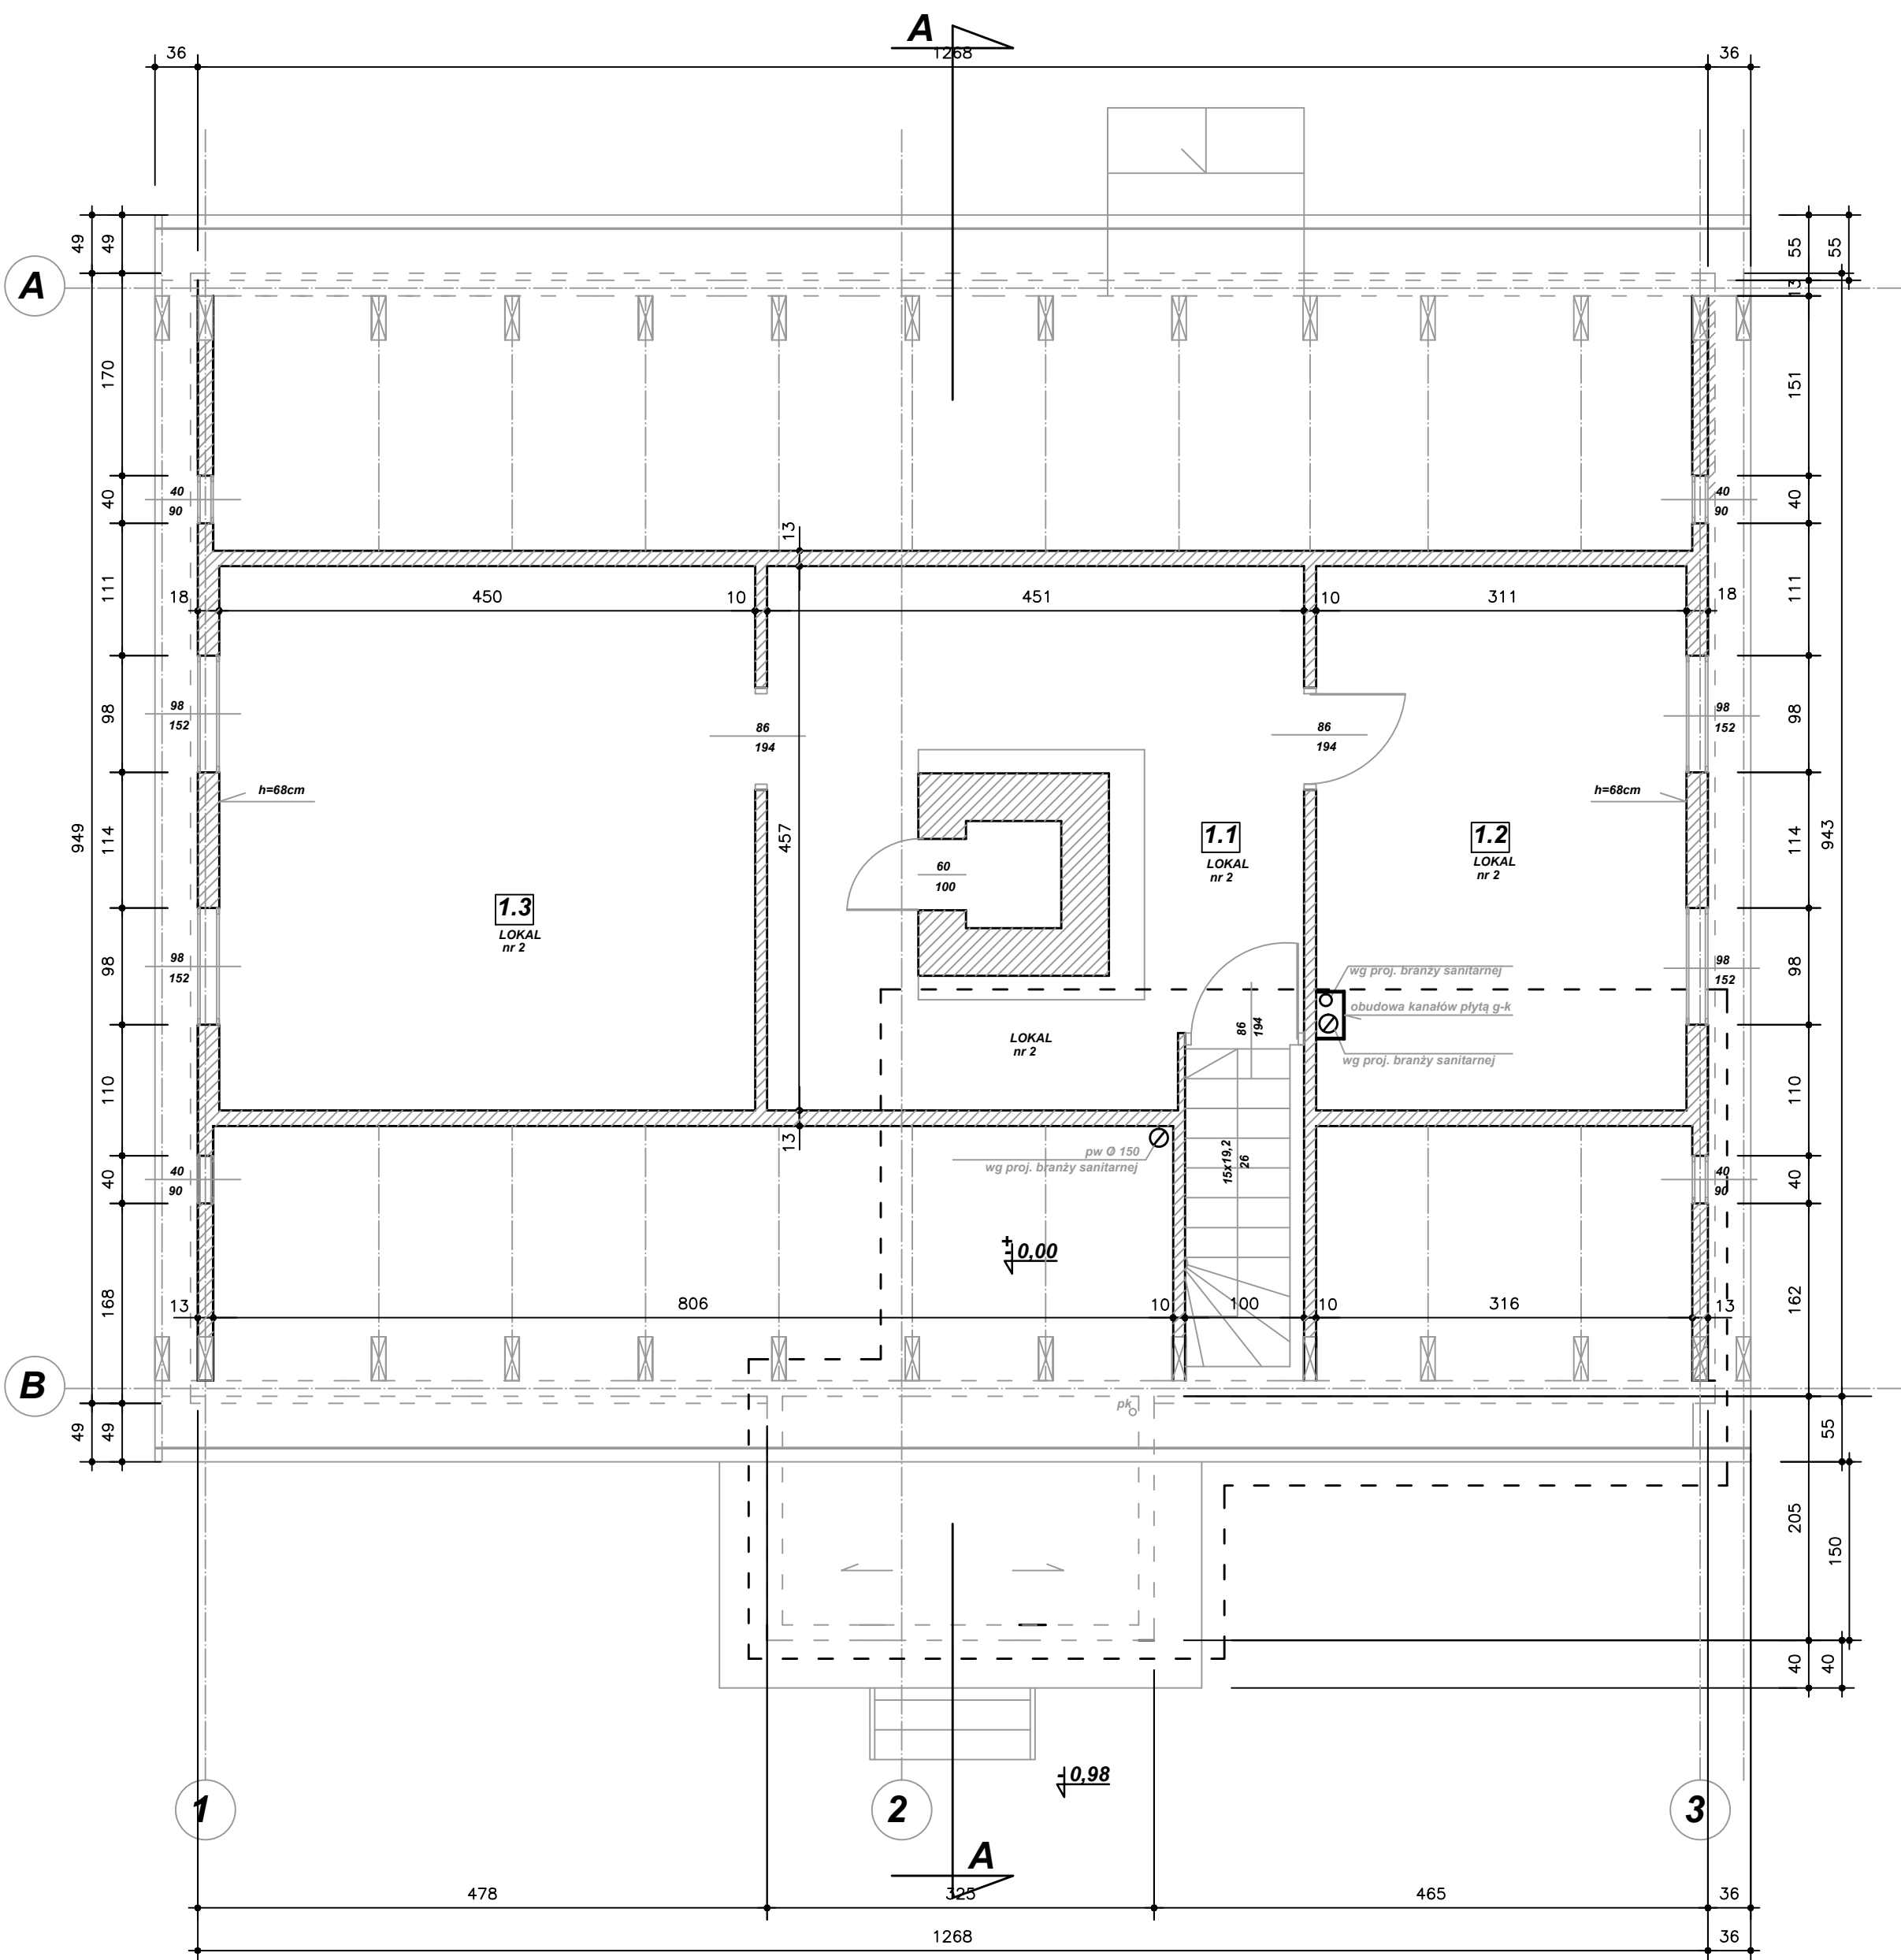

NR	POMIESZCZENIE	POSADZKA	POW. (m2) posadzki
LOKAL NR 2			
1.1	korytarz+schody	drewniana	17,47
1.2	pokój	terakota	20,61
1.3	pokój	drewniana	14,24
RAZEM LOKAL NR 2			52,32

- OZNACZENIA:
- ISTNIEJĄCE ŚCIANY
 - PROJEKTOWANY ZAKRES OPRACOWANIA

- ZAKRES PRAC:
- WYKONANIE WENTYLACJI GRAWITACYJNEJ KUCHNI I ŁAZIENKI PARTERU;
 - WYKONANIE ZABUDOWY G-K WENTYLACJI GRAWITACYJNEJ KUCHNI I ŁAZIENKI Z MALOWANIEM ŚCIAN I SUFITU W POMIESZCZENIU WYKONYWANYCH PRAC;

RZUT PODDASZA -
PROJEKT
1:50

FIRMA PROJEKTOWO-BUDOWLANA LESZEK HERSTOWSKI 80-402 GDAŃSK, ul.Kochanowskiego 14m13, TEL. 058 344-54-85			
projektant mgr inż. arch. Barbara Dębny 08/Gd/00 PO-0934		inwestor Gdański Zarząd Nieruchomości Komunalnych Samorządowy Zakład Budżetowy Gdańsk ul. Partyzantów 74,	
podpis		obiekt budynek mieszkalny wielorodzinny- Sobieszewo ul. Turystyczna 160,	
branża ARCHITEKTURA	faza PB	nazwa rysunku RZUT PODDASZA PROJEKT	nr rys. 6
data 11-2015	skala 1:50		