

- UWAGI DO PROJEKTU
1. NIE SKALOWAĆ I NIE POBIERAĆ WYMIARÓW BEZPOŚREDNIO Z RYSUNKU
 2. NALEŻY SPRAWDZIĆ WYMIARY NA BUDOWIE I WERYFIKOWAĆ Z RYSUNKIEM
 3. W RAZIE ROZBIEŻNOŚCI POINFORMOWAĆ JEDNOSTKĘ PROJEKTOWANIA
 4. RYSUNKI NALEŻY ROZPATRYWAĆ ŁĄCZNIE Z OPISEM TECHNICZNYM
 5. WSZYSTKIE WYMIARY NA RYSUNKACH ARCHITEKTONICZNYCH W "cm"
 6. WSZYSTKIE WYMIARY NA PLANIE ZAG. TERENU W "m"
 7. STOSOWANIE MATERIAŁÓW ZAMIENNYCH MOŻLIWE PO UZYSKANIU ZGODY PROJEKTANTA
 8. WSZYSTKIE MATERIAŁY POWINNY POSIADAĆ AKTUALNE ATETY I DOPUSZCZENIA DO STOSOWANIA

PROJEKT CHRONIONY PRAWEM AUTORSKIM. JAKIEKOLWIEK PRZETWARZANIE I POWIELANIE ZABRONIONE.

PROJEKT ARCHITEKTONICZNY:

**SZABŁOWSCY
/ARCHITEKCI**

ul. Wassowskiego 16/3A 80-255 GDAŃSK
+48 603800230 pracownia@szablowsky.pl

INWESTOR:
WSPÓLNOTA MIESZKANIOWA UL. LECHA 3
WSPÓLNOTA MIESZKANIOWA UL. LECHA 5
ul. Lecha 3-5, 80-351 Gdańsk

PROJEKT:
PROJEKT ZAGOSPODAROWANIA TERENU
GDAŃSK, dz. nr 433/1 obręb 015

FAZA:
**ZGŁOSZENIE ROBÓT
BUDOWLANYCH**

RYСУNEK:
**ZAGOSPODAROWANIE
TERENU**


AUTORZY PROJEKTU:
ARCH. NATALIA SZABŁOWSKA
NR UPR. POJK/326/2009
ARCH. STANISŁAW SZABŁOWSKI

BRANŻA
ARCHITEKTURA







SKALA
1:200

DATA
1.2016 r.

NR RYSUNKU
ZT.1

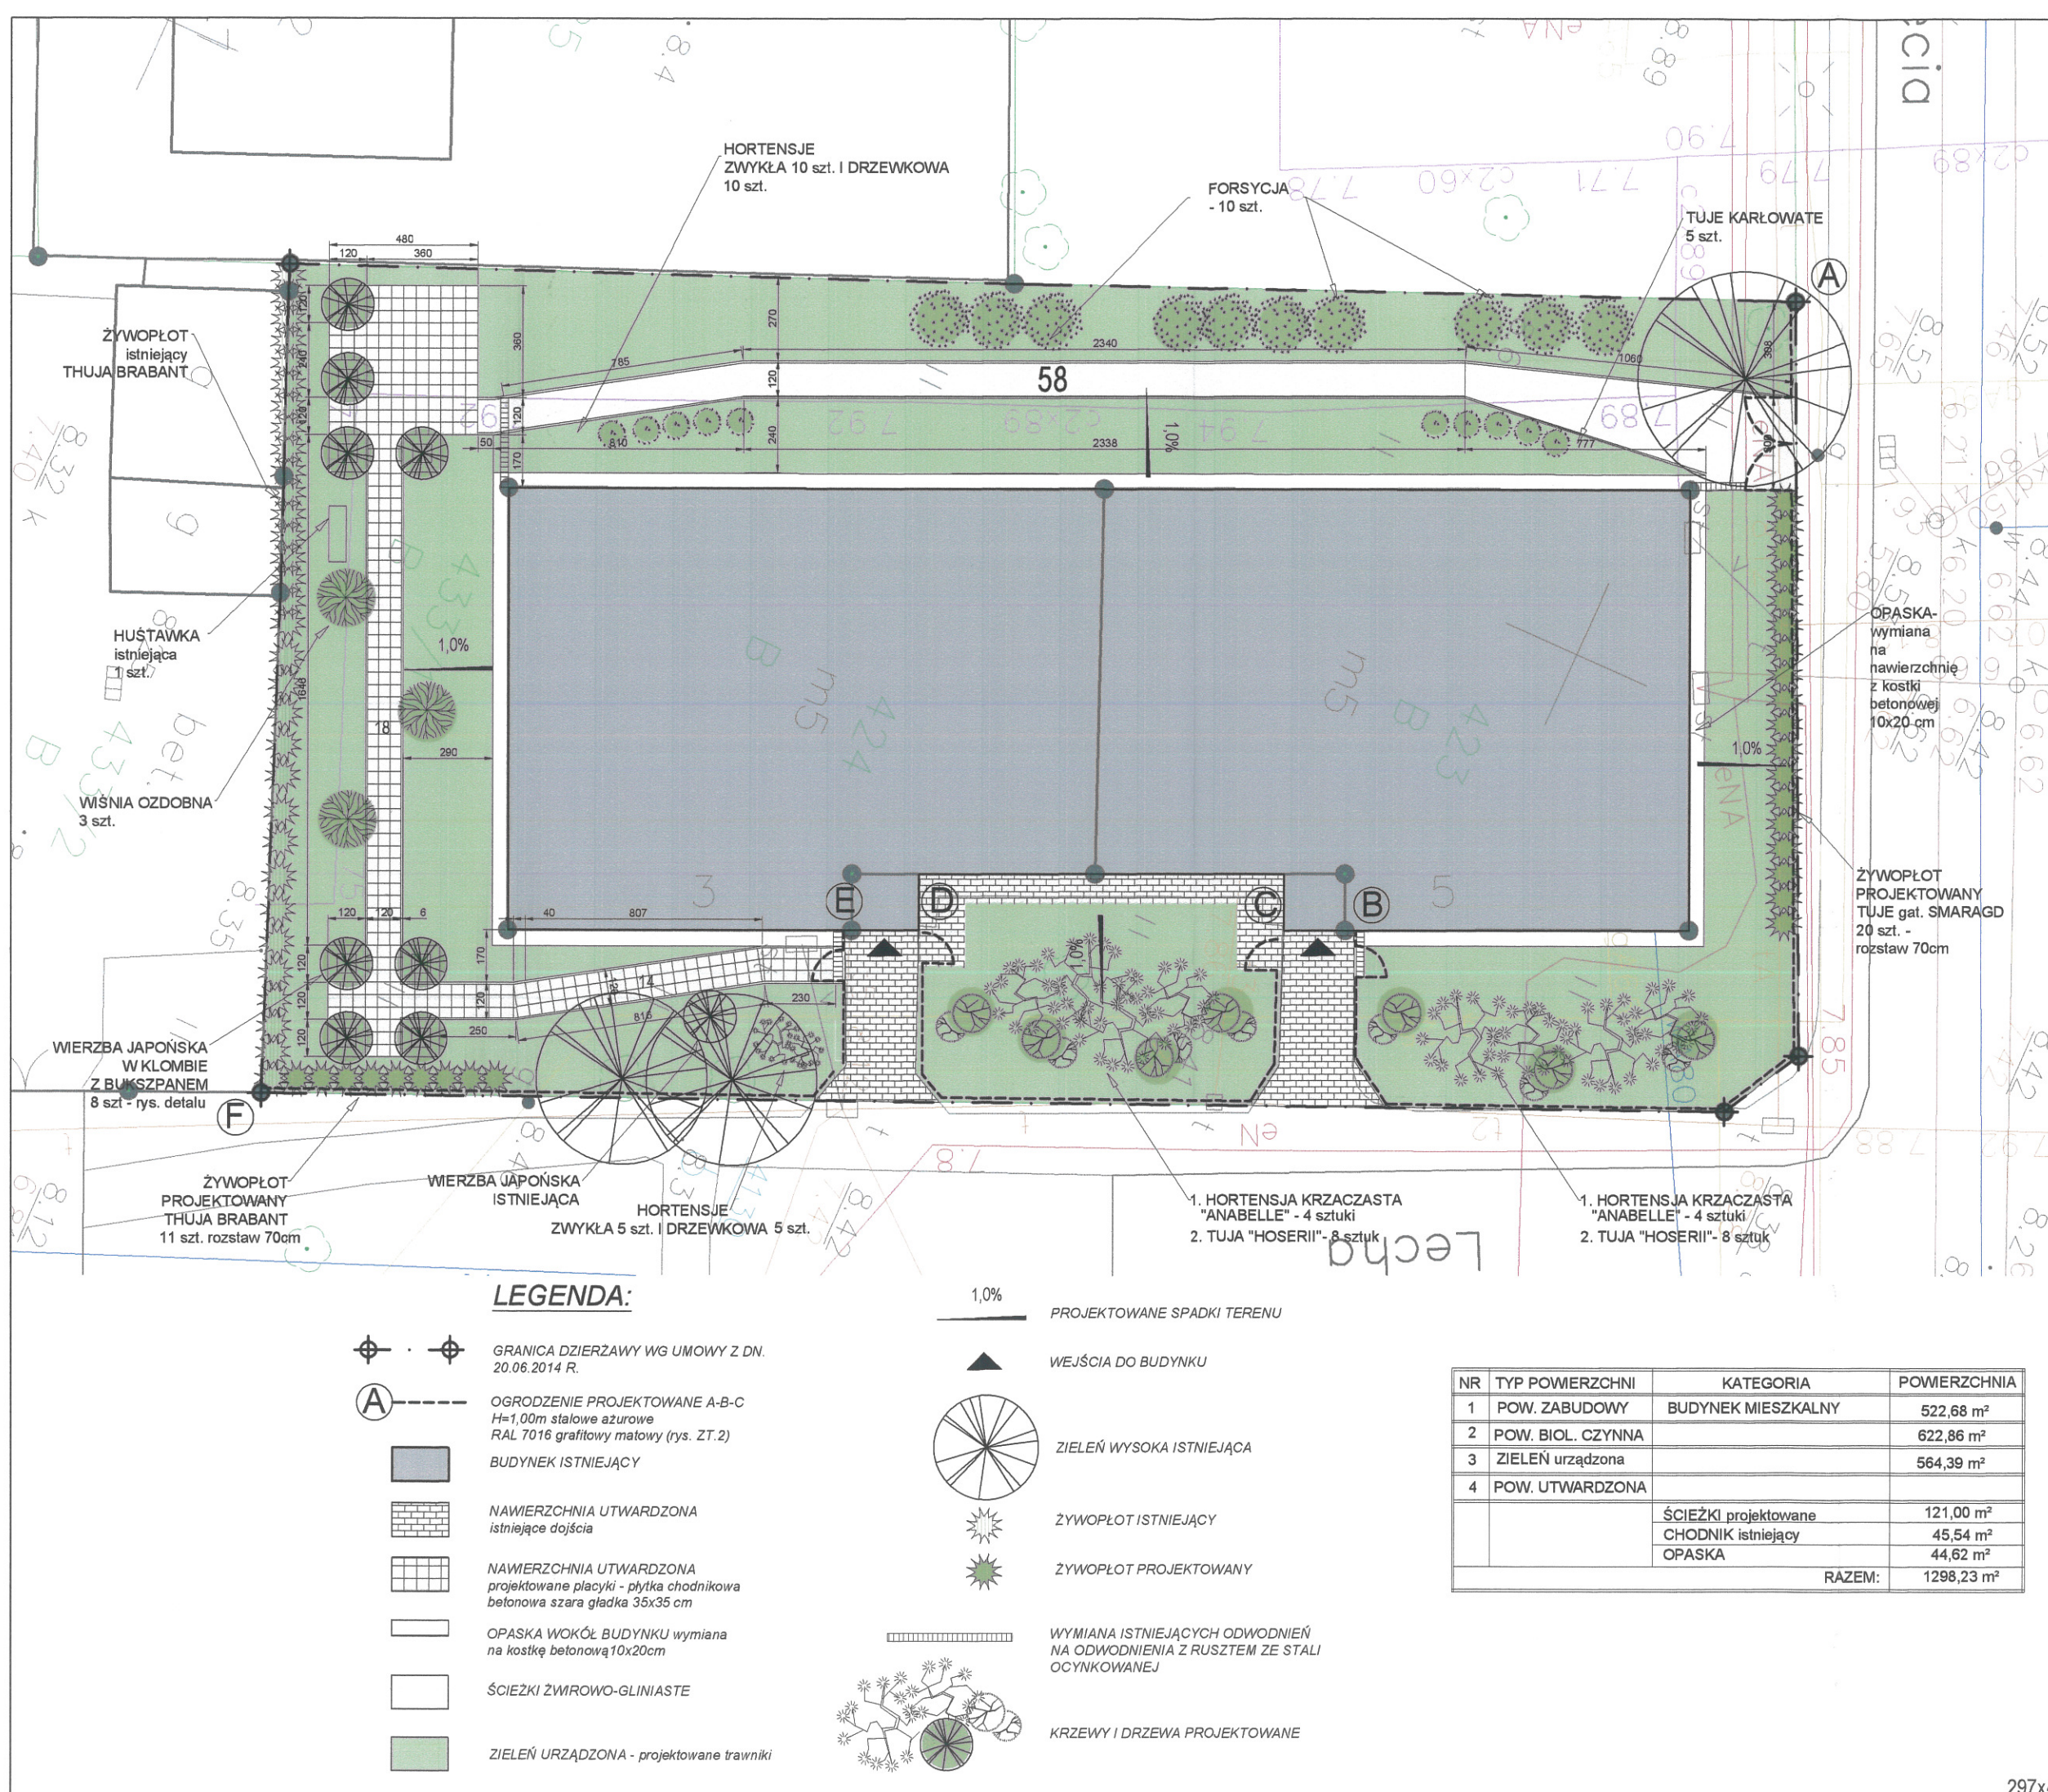

297x420

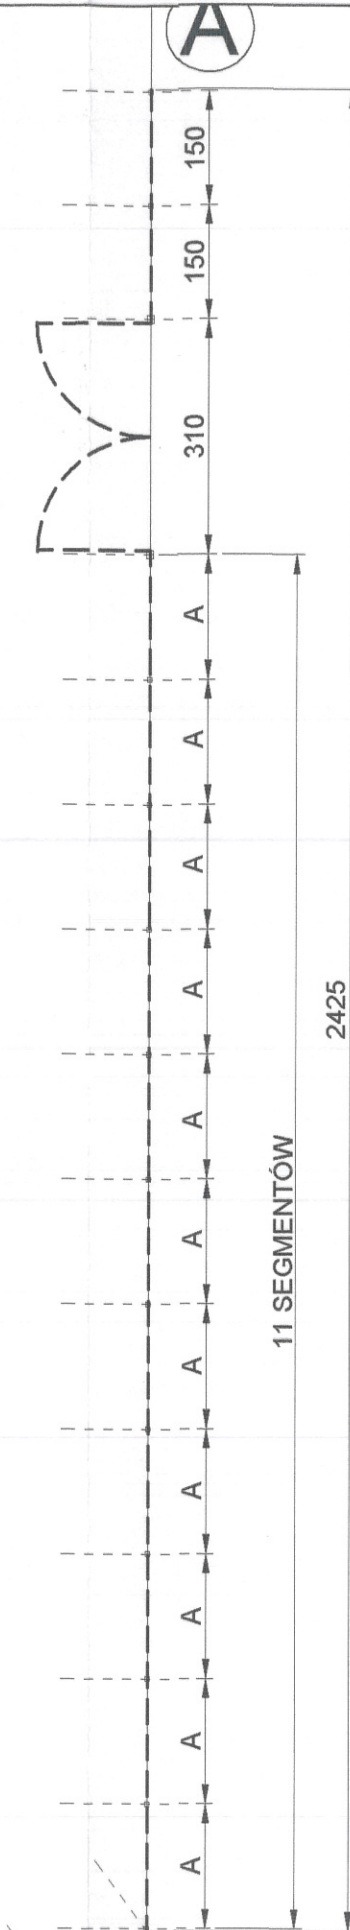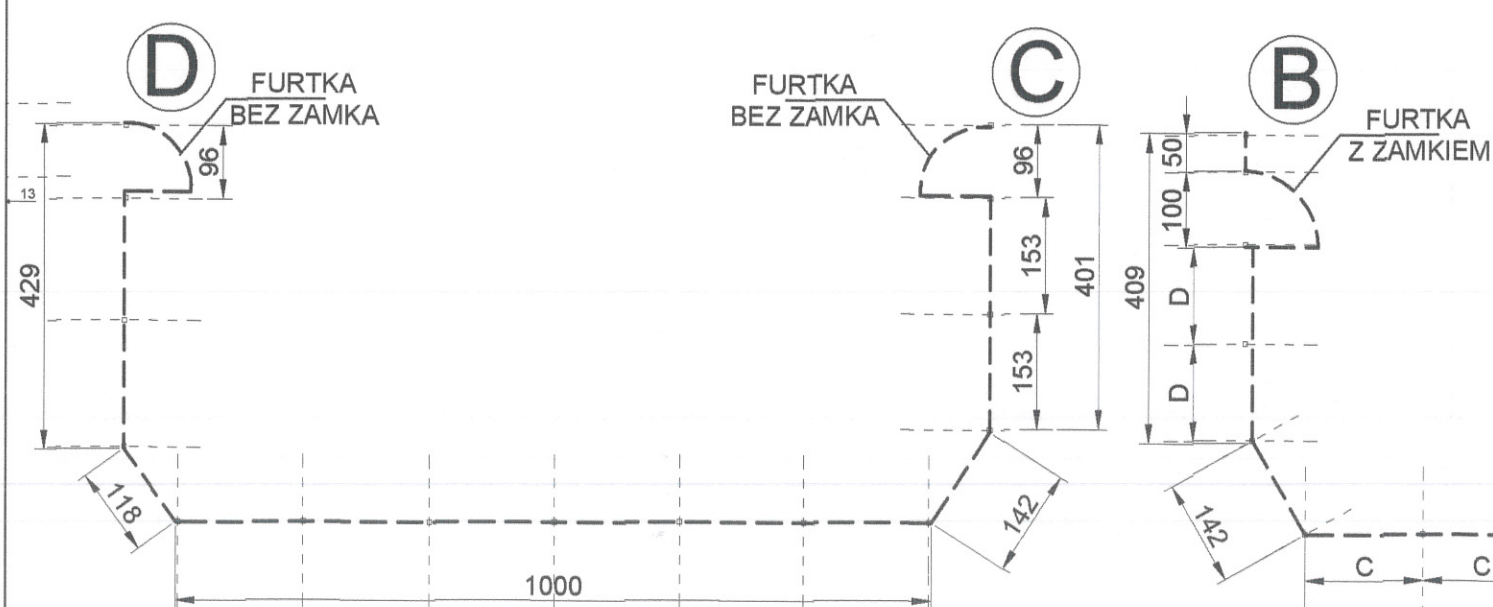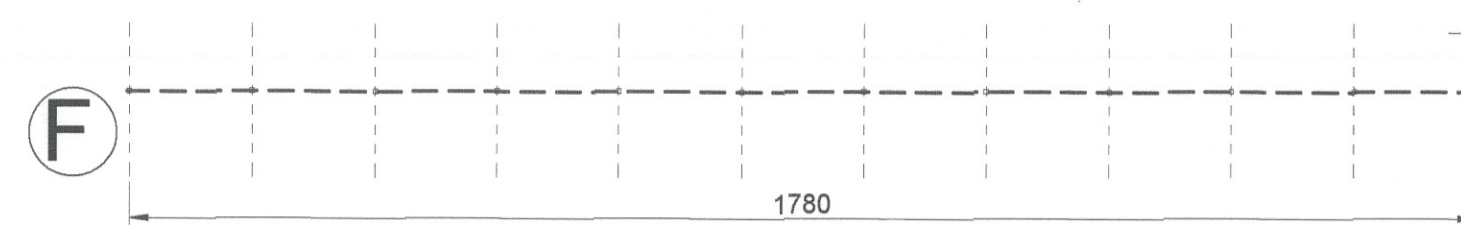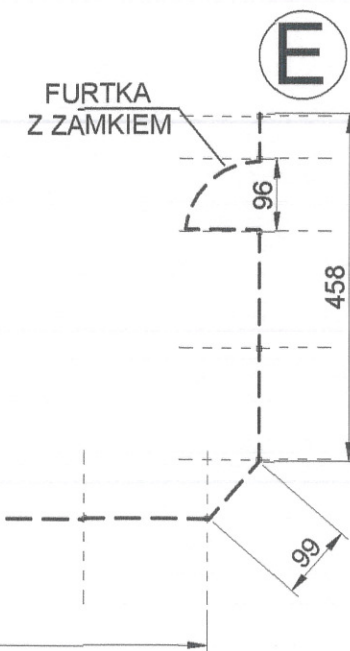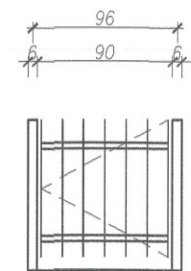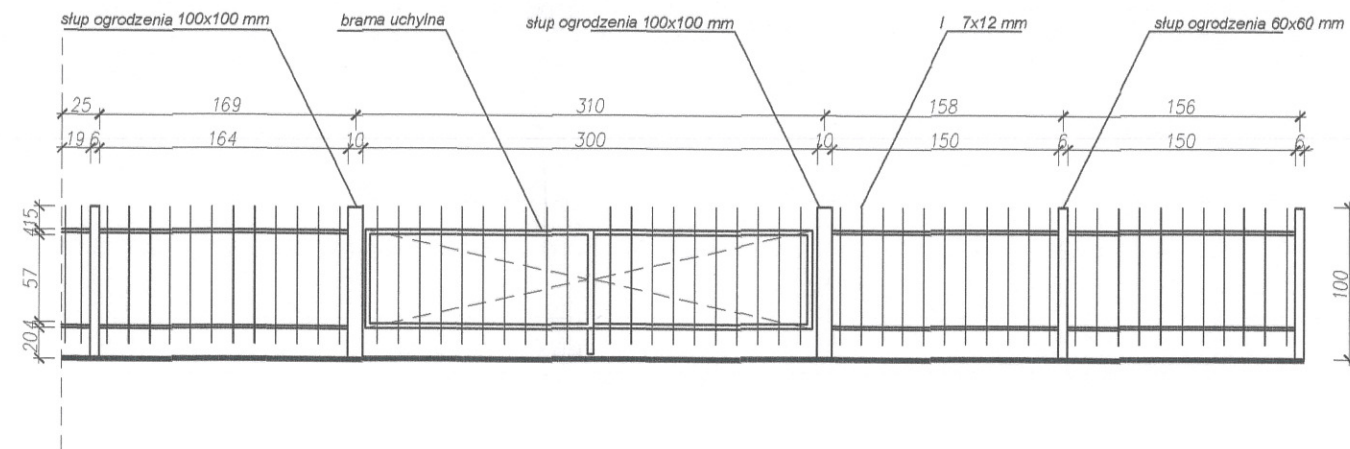

- UWAGI DO PROJEKTU
1. NIE SKALOWAĆ I NIE POBIERAĆ WYMIARÓW BEZPOŚREDNIO Z RYSUNKU
 2. NALEŻY SPRAWDZIĆ WYMIARY NA BUDOWIE I WERYFIKOWAĆ Z RYSUNKIEM
 3. W RAZIE ROZBIEŻNOŚCI POINFORMOWAĆ JEDNOSTKĘ PROJEKTOWANIA
 4. RYSUNKI NALEŻY ROZPATRYWAĆ ŁĄCZNIE Z OPISEM TECHNICZNYM
 5. WSZYSTKIE WYMIARY NA RYSUNKACH ARCHITEKTONICZNYCH W "cm"
 6. WSZYSTKIE WYMIARY NA PLANIE ZAG. TERENU W "m"
 7. STOSOWANIE MATERIAŁÓW ZAMIENNYCH MOŻLIWE PO UZYSKANIU ZGODY PROJEKTANTA
 8. WSZYSTKIE MATERIAŁY POWINNY POSIADAĆ AKTUALNE ATESYTY I DOPUSZCZENIA DO STOSOWANIA

PROJEKT CHRONIONY PRAWEM AUTORSKIM. JAKIEKOLWIEK PRZETWARZANIE I POWIELANIE ZABRONIONE.

PROJEKT ARCHITEKTONICZNY:

SZABŁOWSCY /ARCHITEKCI

ul. Wassowskiego 16/3A 80-255 GDAŃSK
+48 603800230 pracownia@szablowsky.pl

INWESTOR:
WSPÓLNOTA MIESZKANIOWA UL. LECHA 3
WSPÓLNOTA MIESZKANIOWA UL. LECHA 5
ul. Lecha 3-5, 80-351 Gdańsk

PROJEKT:
PROJEKT ZAGOSPODAROWANIA TERENU
GDAŃSK, dz. nr 433/1 obręb 015

FAZA:
ZGŁOSZENIE ROBÓT
BUDOWLANYCH

RYSUNEK:
PROJEKT
OGRODZENIA

AUTORZY PROJEKTU:
ARCH. NATALIA SZABŁOWSKA
NR UPR. PO/K/326/2009

ARCH. STANISŁAW SZABŁOWSKI


BRANŻA
ARCHITEKTURA

SKALA
1:100, 1:50


DATA
1.2016 r.

NR RYSUNKU
ZT.2


297x420

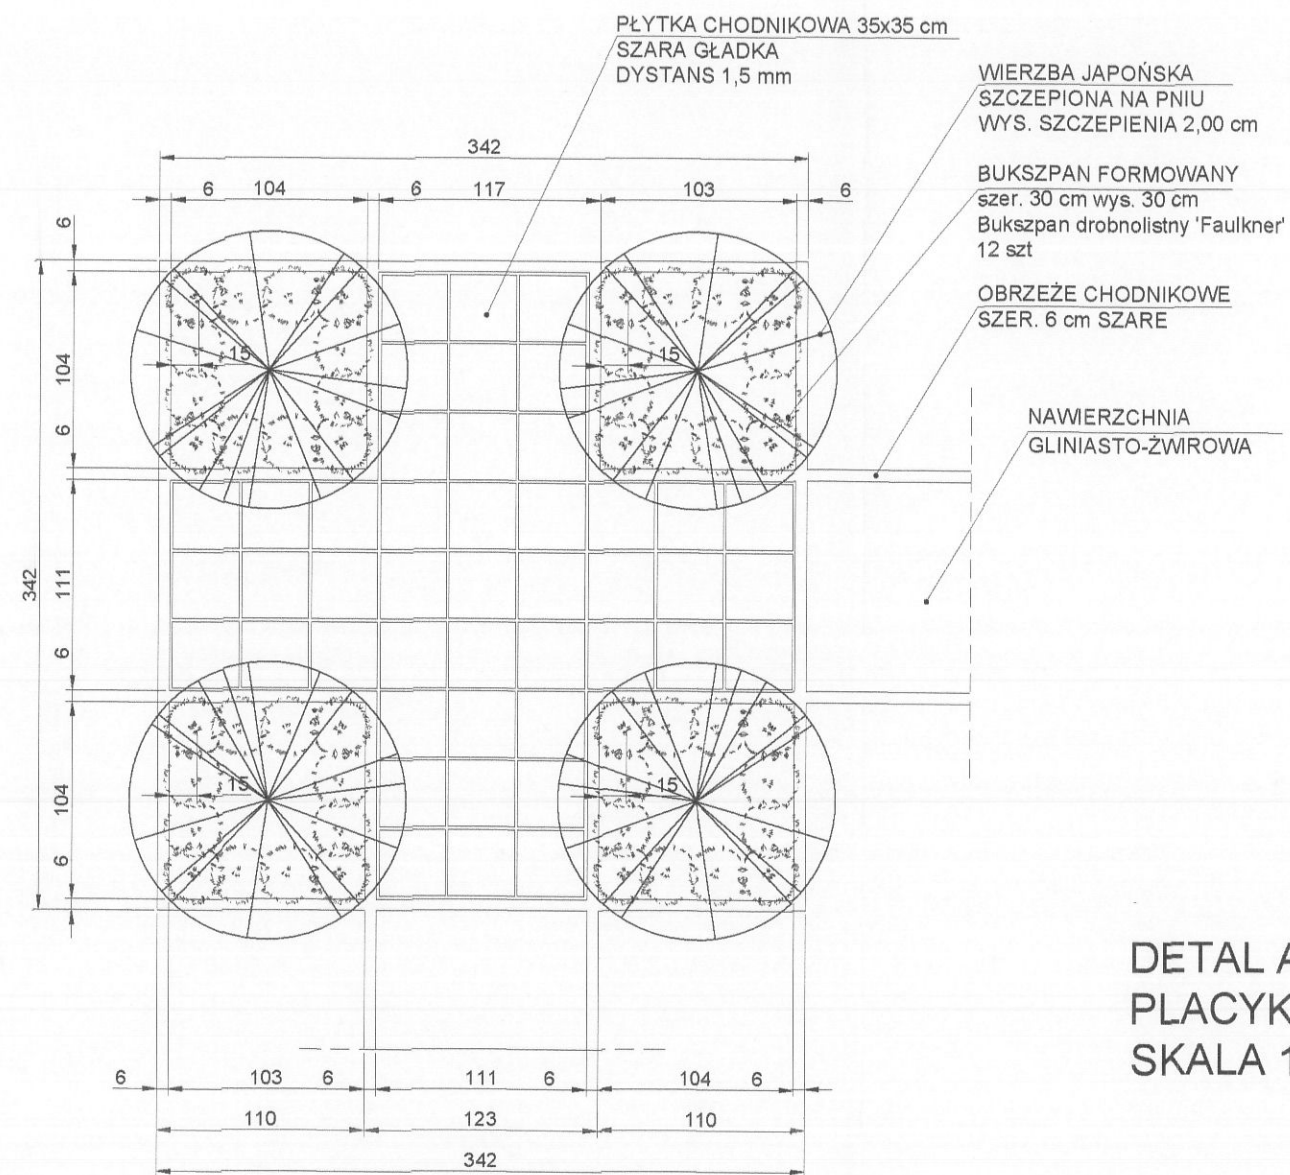


DETAL A
PLACYK UTWARDZONY
SKALA 1:25

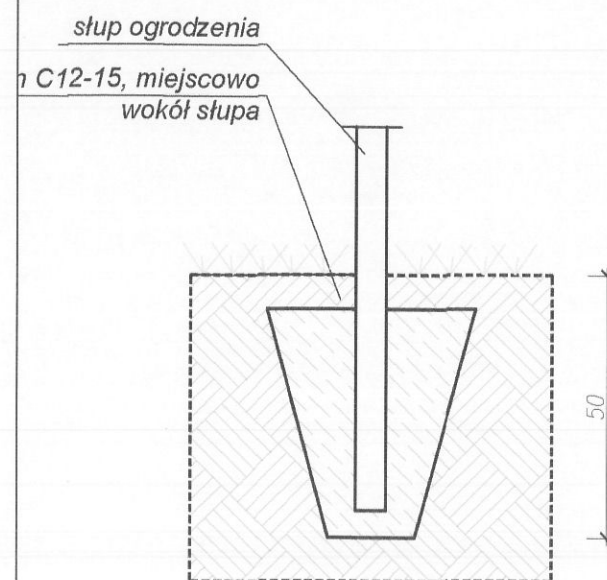

Osadzenie
słupków ogrodzenia

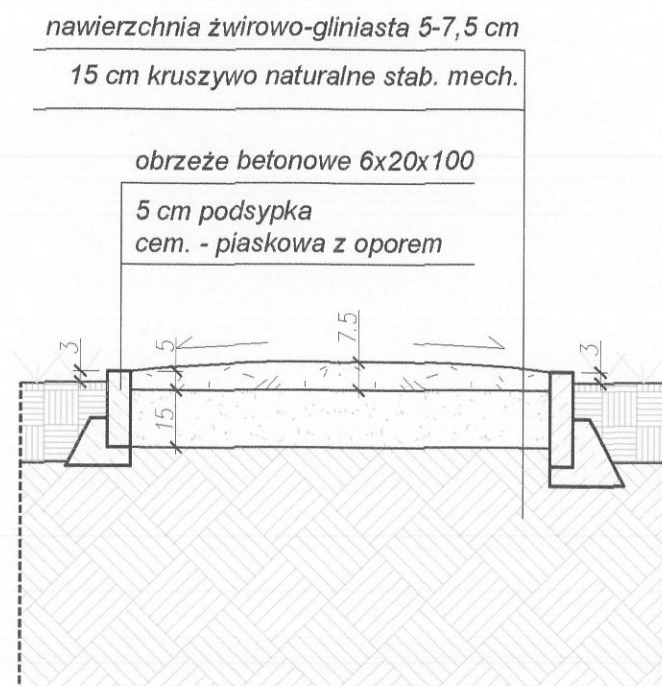

Konstrukcja nawierzchni
ścieżki żwirowo-gliniastej

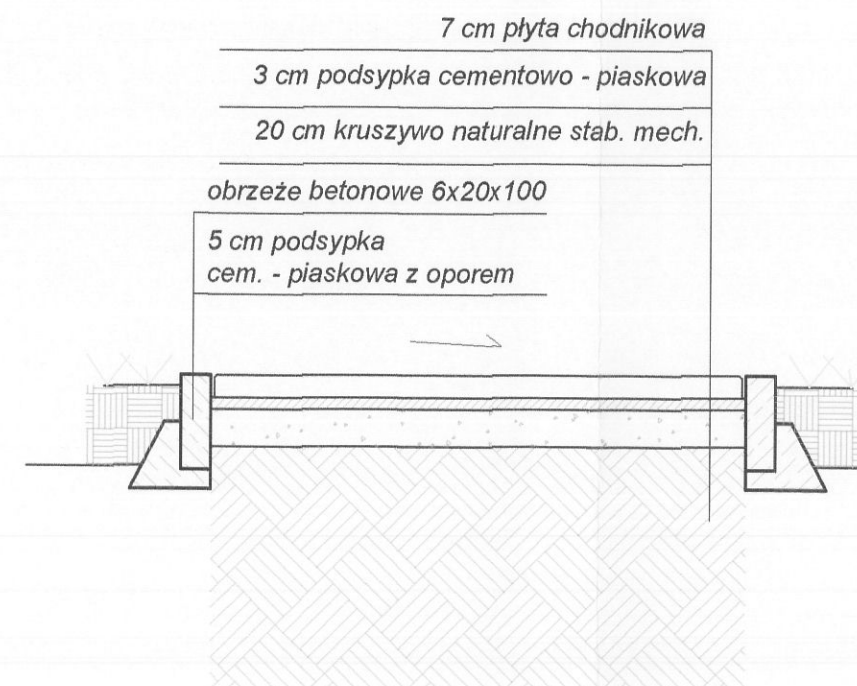

Konstrukcja nawierzchni
chodnika i placików

**SZABŁOWSCY
/ARCHITEKCI**

ul. Wassowskiego 16/3A 80-255 GDAŃSK
+48 603800230 pracownia@szablowsky.pl

INWESTOR:
WSPÓLNOTA MIESZKANIOWA UL. LECHA 3
WSPÓLNOTA MIESZKANIOWA UL. LECHA 5
ul. Lecha 3-5, 80-351 Gdańsk

PROJEKT:
PROJEKT ZAGOSPODAROWANIA TERENU
GDAŃSK, dz. nr 433/1 obręb 015

FAZA:
**ZGŁOSZENIE ROBÓT
BUDOWLANYCH**

RYСУNEK:
DETALE

AUTORZY PROJEKTU:
ARCH. NATALIA SZABŁOWSKA
NR UPR. PO/KK/326/2009
ARCH. STANISŁAW SZABŁOWSKI

BRANŻA
ARCHITEKTURA

SKALA
1:25, 1:20
DATA
1.2016 r.
NR RYSUNKU
ZT.3