




KATEGORIA		NR DYPLOMU	IMIĘ I PRZEWIĄZKO
1	POW. ZABUDOWY	1	POWIERZCHNIA
2	POW. BIOL. CZYNNA	2	POWIERZCHNIA
3	POW. UTYWARDZONA	3	POWIERZCHNIA

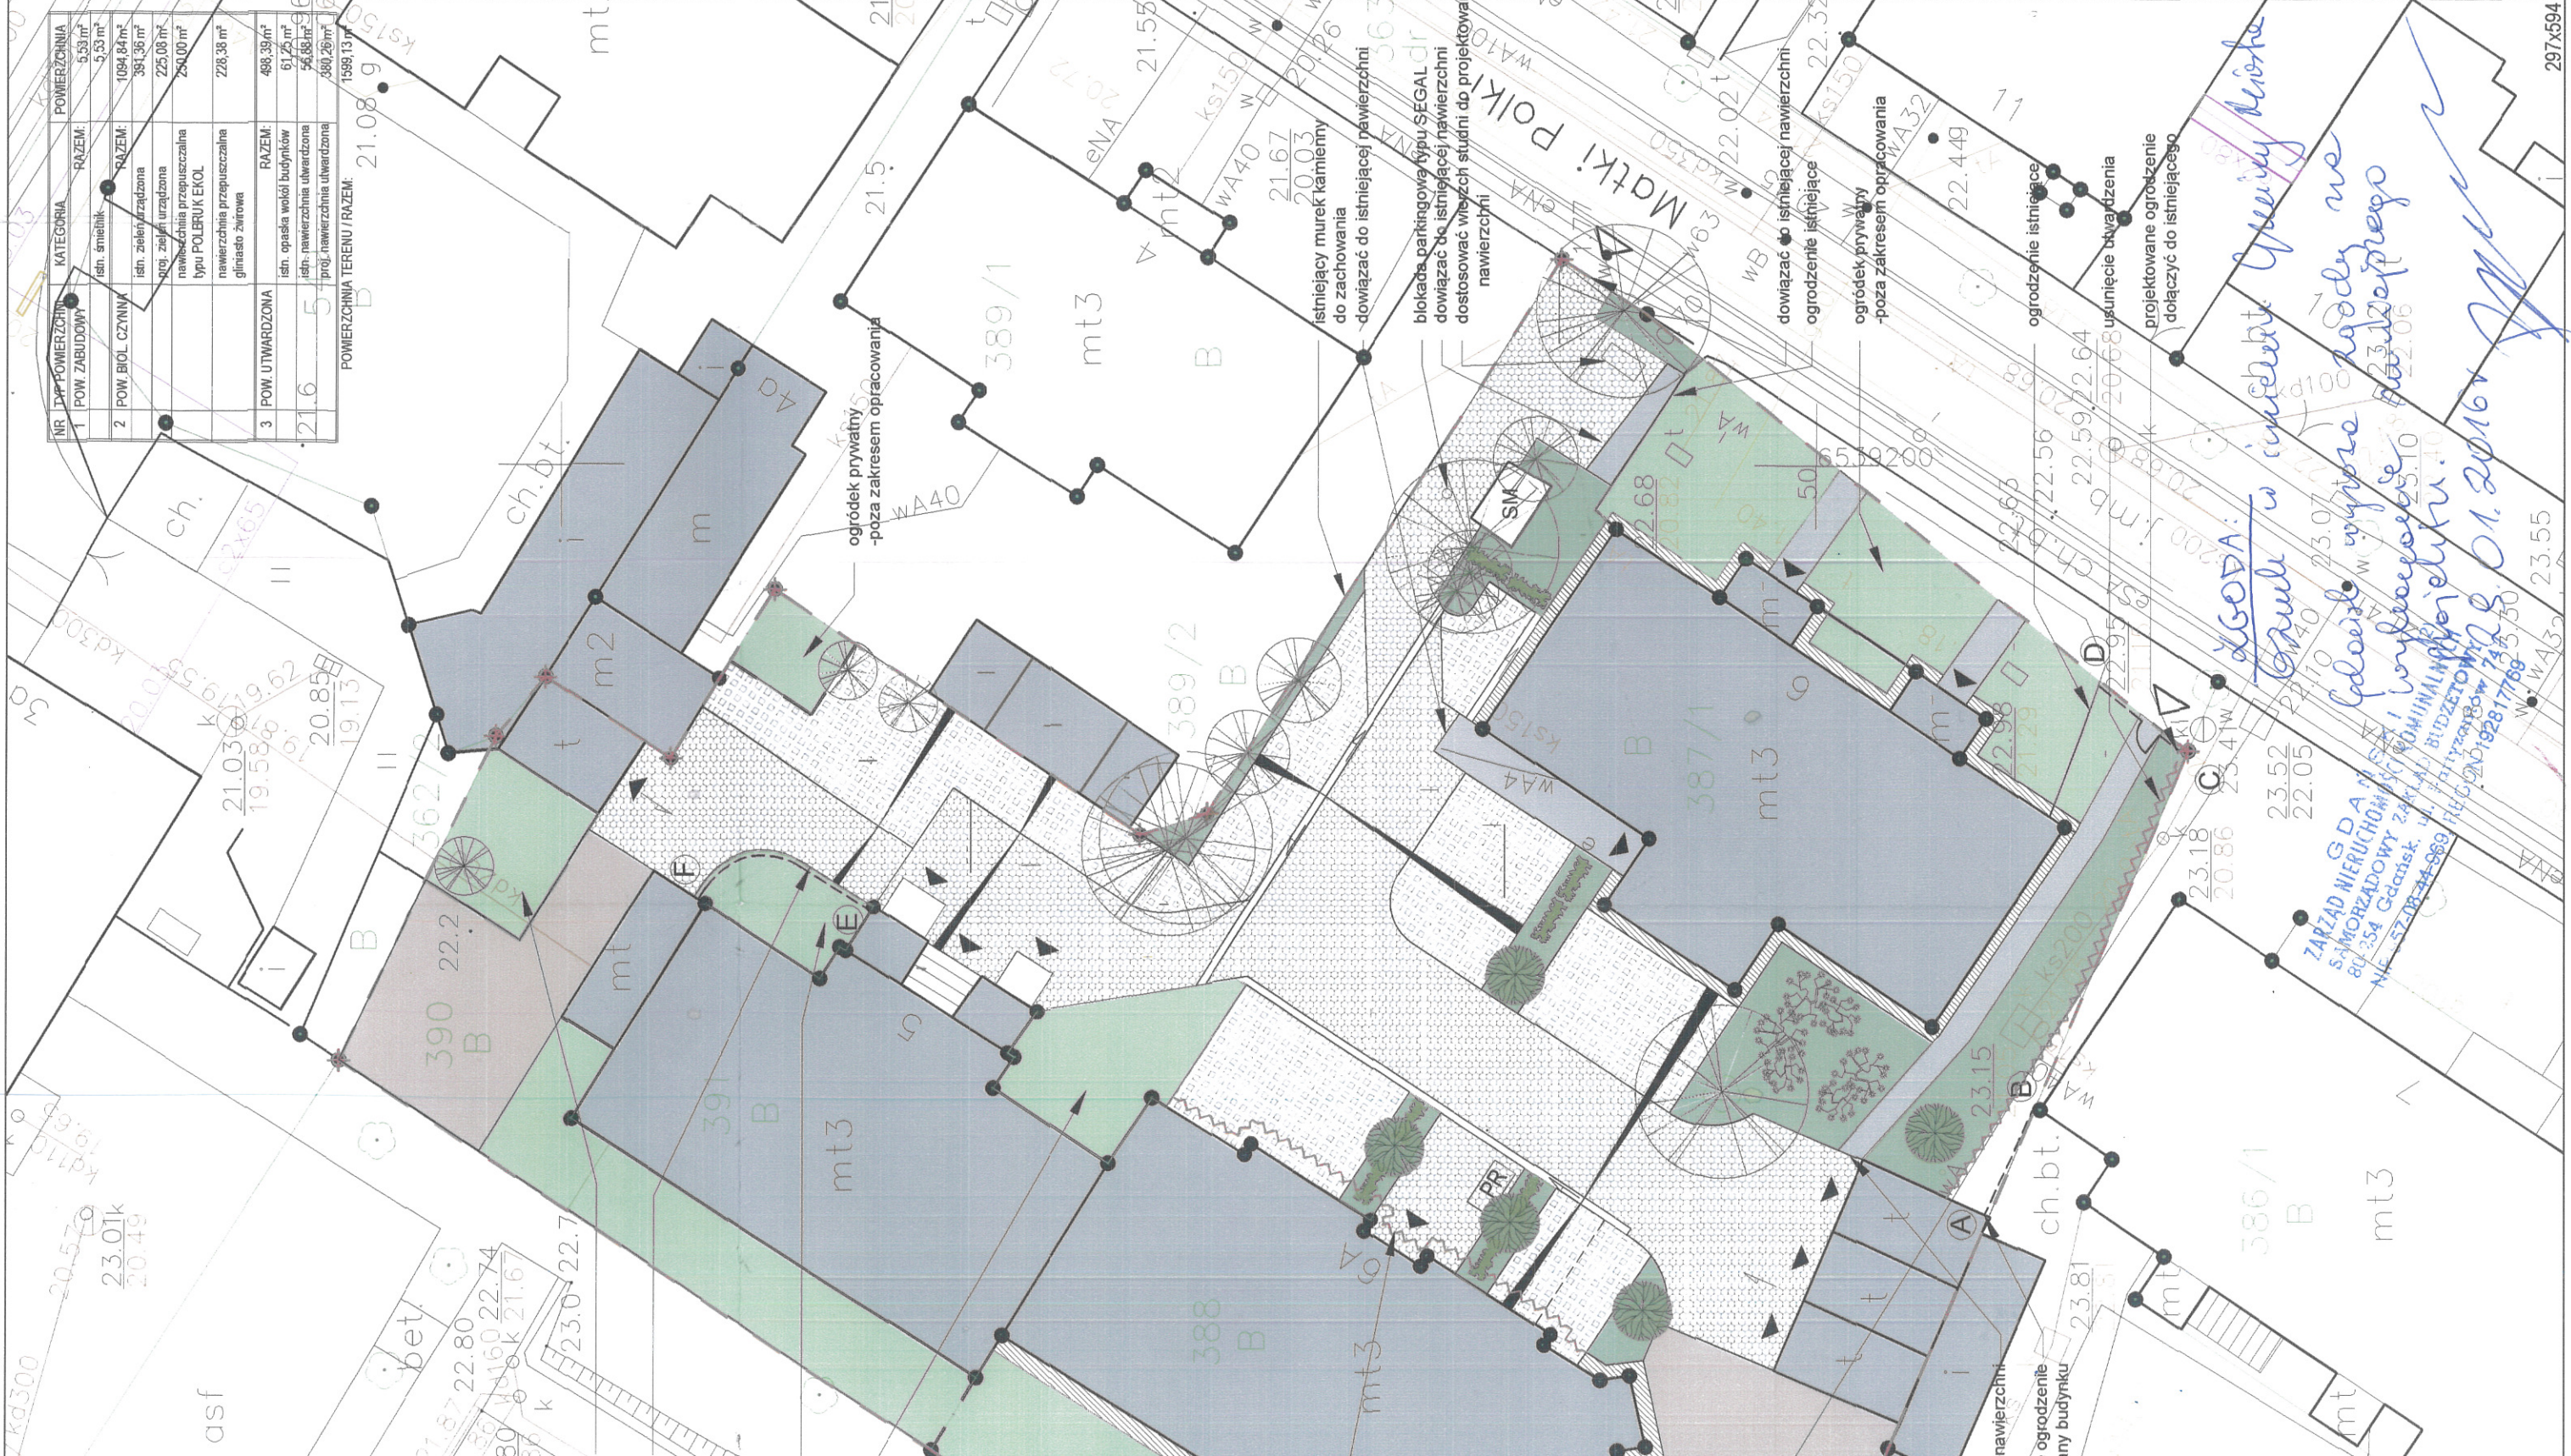

NR	OPIS	KATEGORIA	RAZEM	POWIERZCHNIA
1	POW. ZABUDOWY	istn. smolek	5,53 m²	5,53 m²
2	POW. BIOD. CZYNNIK	istn. zieleni urzędowa	1094,84 m²	1094,84 m²
3	POW. UTWARDZONA	istn. nawierzchnia utwardzona	225,00 m²	225,00 m²
4	POW. UTWARDZONA	istn. nawierzchnia utwardzona	228,38 m²	228,38 m²
5	POW. UTWARDZONA	istn. nawierzchnia utwardzona	488,39 m²	488,39 m²
6	POW. UTWARDZONA	istn. nawierzchnia utwardzona	61,25 m²	61,25 m²
7	POW. UTWARDZONA	istn. nawierzchnia utwardzona	54,86 m²	54,86 m²
8	POW. UTWARDZONA	istn. nawierzchnia utwardzona	1588,13 m²	1588,13 m²
9	POW. UTWARDZONA	istn. nawierzchnia utwardzona	21,08 m²	21,08 m²

- GRANICA DZIERŻAWY WG UCHWAŁY Z DN. 01.04.2014 r. oraz 04.01.2016 r.
- OGRODZENIE PROJEKTOWANE A-B H=1,80m słabowe ażurowe typu BE/TAFFENCE RAL 7042
- OGRODZENIE PROJEKTOWANE C-D H=1,40m słabowe ażurowe wg rys. detalu
- OGRODZENIE PROJEKTOWANE E-F H=1,0m słabowe ażurowe BE/TAFFENCE RAL 7042
- BUDYNEK ISTNIEJĄCY
- ISTNIEJĄCA NAWIERZCHNIA UTWARDZONA
- OPASKA WOKÓŁ BUDYNKU istniejąca
- KORYTO RYNSZKOWE CHODNIKOWE prod. POLBRUK 25x33x8cm
- NAWIERZCHNIA UTWARDZONA kostka POLBRUK MOSTALITE PRIMA: glazki, gąsienice - ILOŚĆ: 31m²
- NAWIERZCHNIA GLINIASTO-ZWIROWA: ILOŚĆ: 156,5m²
- NAWIERZCHNIA UTWARDZONA AZUROWA kolorowa - tyn POLBRUK typ EKOL kolor szary, wypalany - ILOŚĆ: 281,14m²
- ZIELEŃ URZĄDZONA - projektowane trawniki - ILOŚĆ: 223,44m²
- PROJEKTOWANE SPADKI POPRZECZNE
- PROJEKTOWANY ZWIĘKSZONY NISZKI - gat. berberys - rozstaw 80 cm - 92 szt.
- HORTENSJA KRZACZASTA - 5szt
- ZIELEŃ WYSOKA PROJEKTOWANA H=4m jesion galeja oia (malus pumila) - 6szt.
- ZIELEŃ WYSOKA ISTNIEJĄCA
- WEJŚCIA NA TEREN
- WEJŚCIA DO BUDYNKU
- ISTNIEJĄCA WATA ŚMIETNIKOWA
- PARKING DLA ROMERÓW
- PROJEKT ARCHITEKTONICZNY

szabłowski / ARCHITEKCI

ul. Wasowska 16/3A 80-255 GDAŃSK
+48 603800230 pracownia@szabłowski.pl

INWESTOR:
WSPÓLNOTA MIESZKANIOWA
ul. Matki Polki 5, Gdańsk
WSPÓLNOTA MIESZKANIOWA
ul. Matki Polki 6, Gdańsk
WSPÓLNOTA MIESZKANIOWA
ul. Matki Polki 6A, Gdańsk

PROJEKT:
PROJEKT ZAGOSPODAROWANIA TERENU
ul. Matki Polki 5, 6, 6A, 80-251 Gdańsk
dz. 387/2, 390, obr. 41

ZGŁOSZENIE ROBÓT BUDOWLANYCH

ZAGOSPODAROWANIE TERENU

AUTORZY PROJEKTU:
ARCH. NATALIA SZABŁOWSKA
NR UP. POIM/326/2009

ARCH. STANISŁAW SZABŁOWSKI

BRANŻA
ARCHITEKTURA

SKALA
1:250

DATA
1.2016 r.

NR RYSUNKU
ZT.1