


PROJEKT ZAGOSPODAROWANIA TERENU

skala 1:250

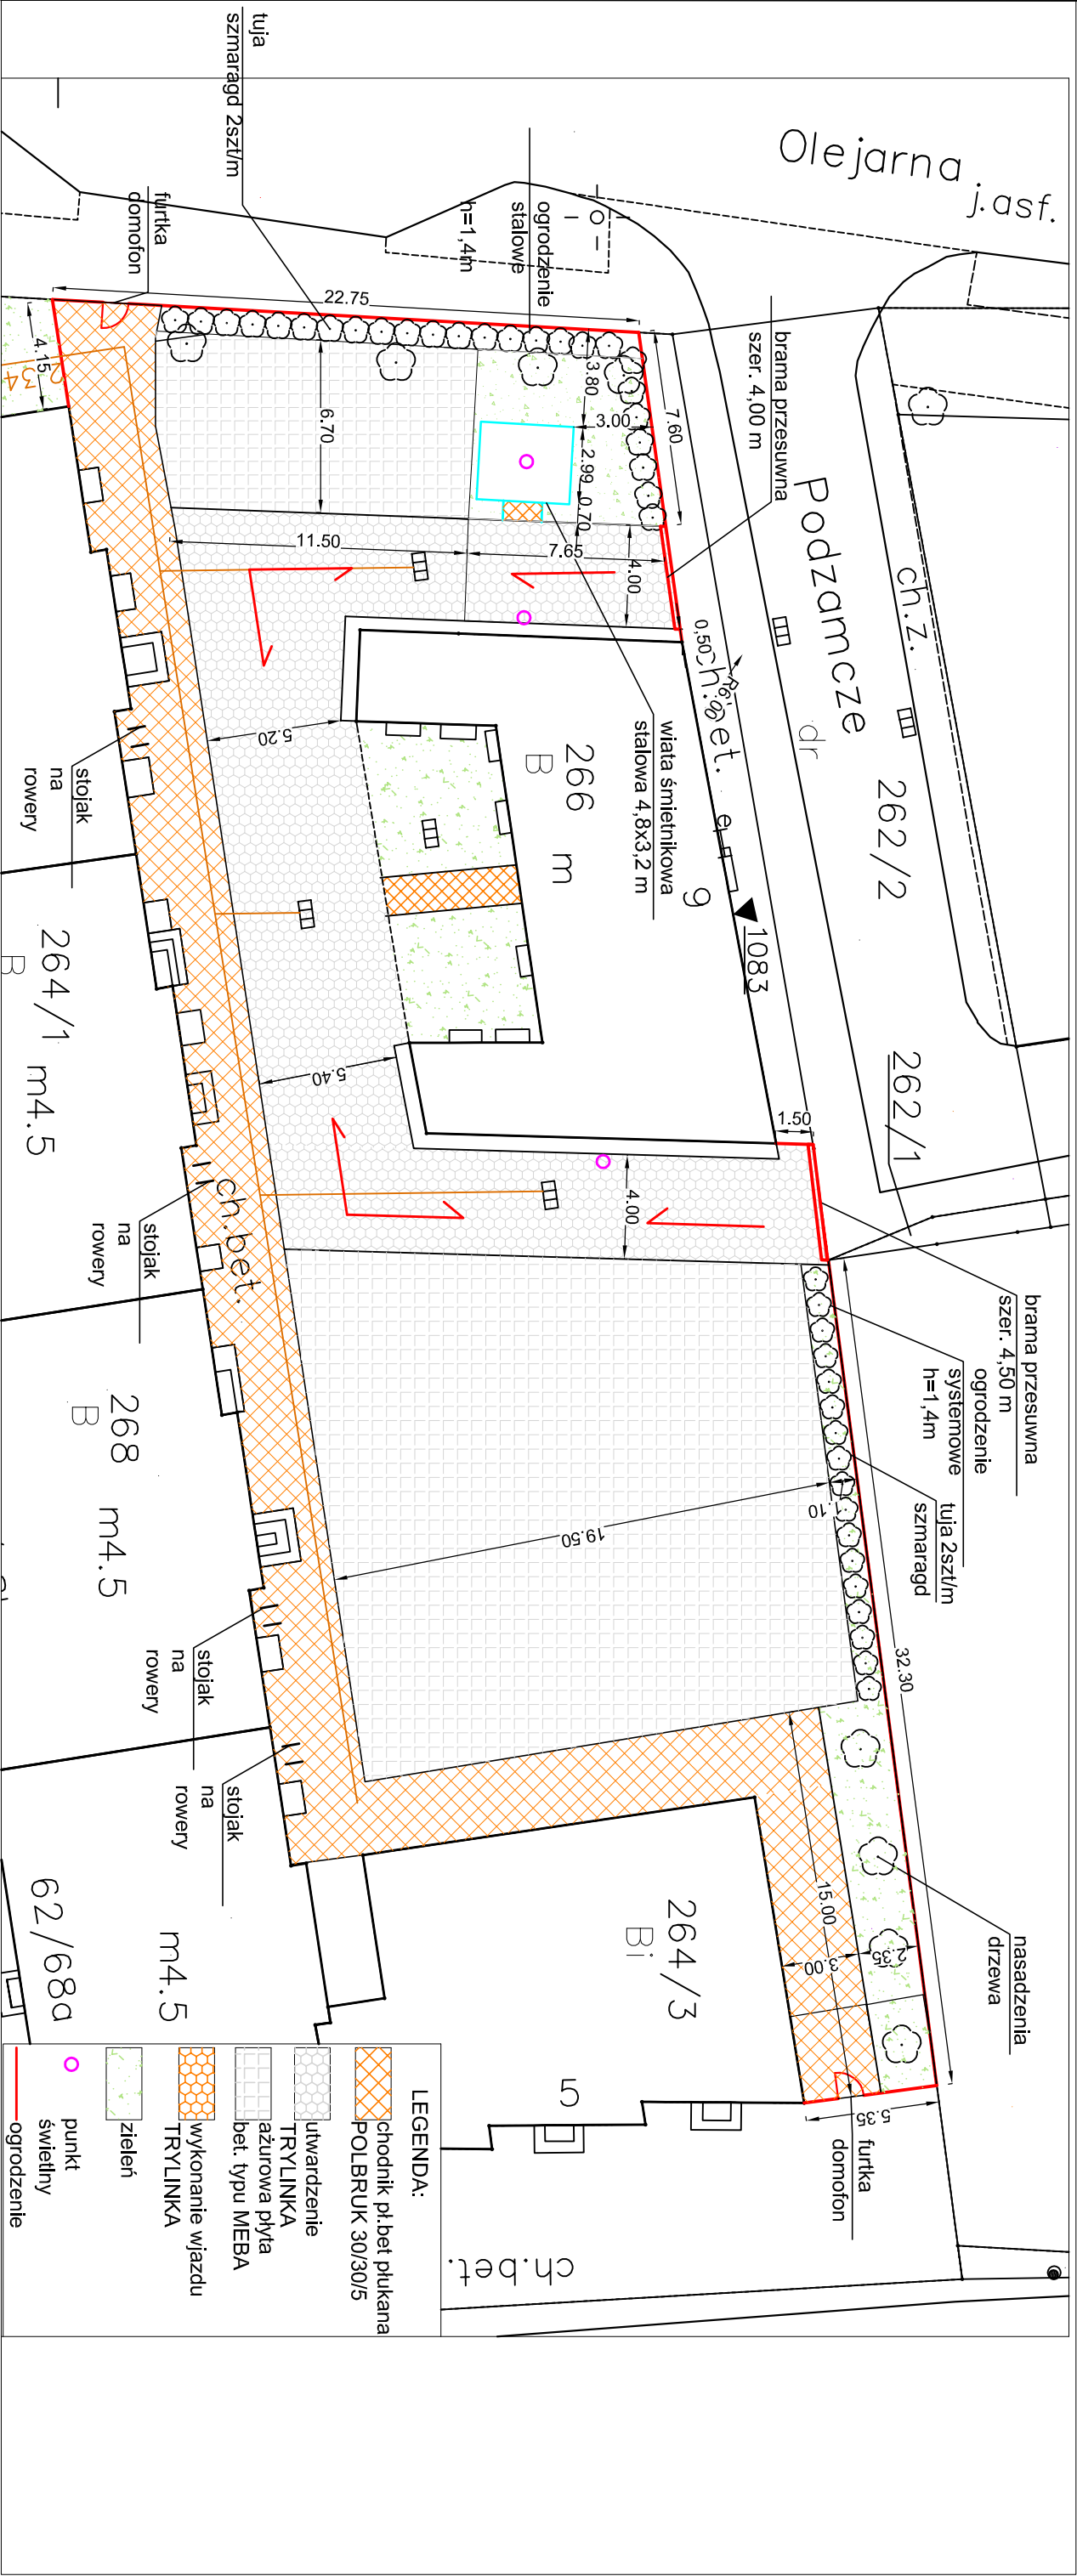

Inwestor Wspólnota Mieszkaniowa Podwałe Staromiejskie 62/68A Wspólnota Mieszkaniowa Podwałe Staromiejskie 62/68B Wspólnota Mieszkaniowa Podwałe Staromiejskie 62/68C Wspólnota Mieszkaniowa Podwałe Staromiejskie 62/68D Wspólnota Mieszkaniowa Podzamcze 6 80-844 Gdańsk					Nazwa opracowania Projekt zagospodarowania wnętrza podwozowego przy ul. Podwałe Staromiejskie 62/68 w Gdańsku dz. nr 264/4, 265	
Tytuł rysunku Projekt zagospodarowania terenu						
Funkcja	Imię i nazwisko	Specjalność	Nr uprawnień	Podpis	Stadium materiały do zgłoszenia	
Projektant	Piotr Trzciński	konstr.-bud.	POM/0349/ POOK/12		Branża konstr.- bud.	
					Skala 1:250	
					Nr rys. 2	
Gdańsk, grudzień 2015r.						