




LEGENDA:

- trawniki istniejące
- trawniki do założenia
- krata przeznaczona jako podstawa pod rośliny pnące, bluszcz
- rośliny, krzewy, pnącza

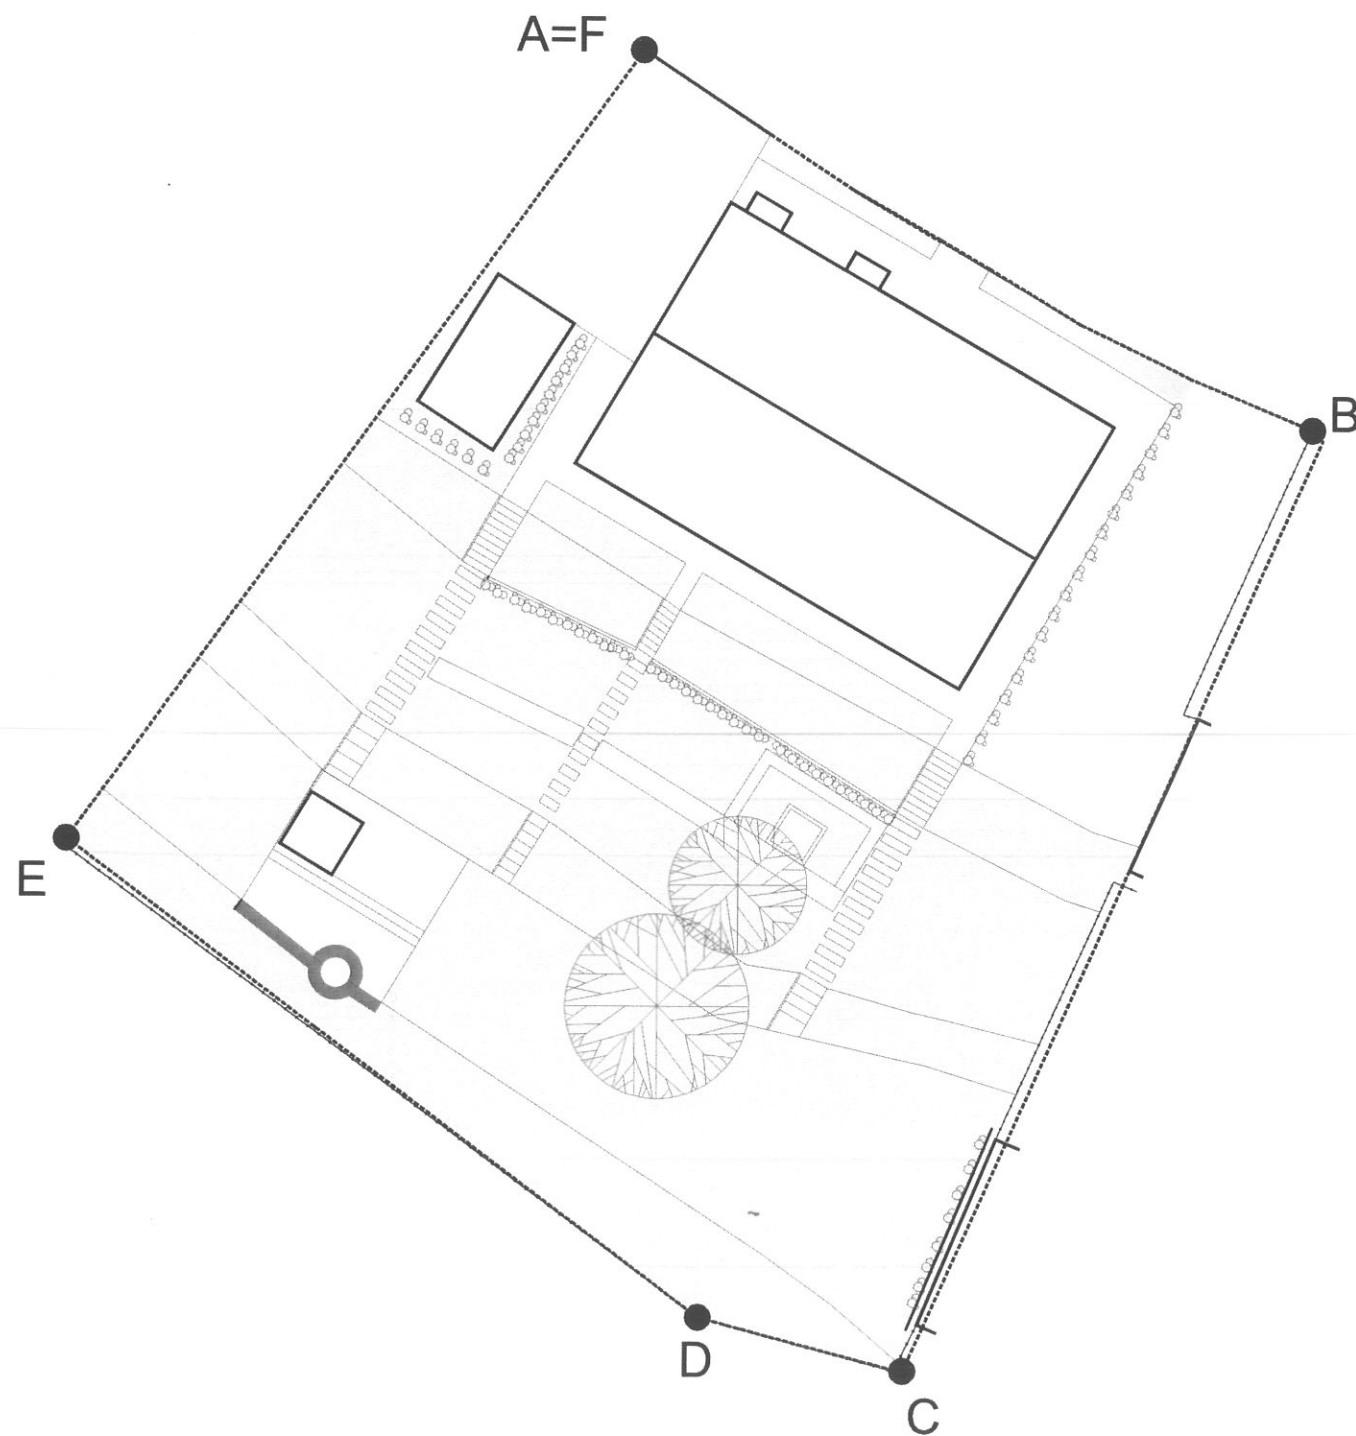

0m 1m 2m 3m 5m 10m



ul. Nieborowska 48/17, 80-034 Gdańsk, 48 726 044 043, kreatywna@aleksandrabojarska.pl

NIP 584-246-69-54

INWESTOR	WSPÓLNOTA MIESZKANIOWA PRZY ULICY SKARPOWEJ 118 ul. SKARPOWA 118, GDAŃSK		
PROJEKT	Koncepcja zagospodarowania podwórza przy ulicy Skarpowej 118 ul. Skarpowa 188 działki nr 16/1, 16/4, 16/5, 16/6		
STADIUM	PROJEKT KONCEPCJA		
PROJEKTOWAŁA	mgr inż. arch. ALEKSANDRA BOJARSKA 479/POOKK/2012 <i>Bar</i>		
NAZWA RYSUNKU	PROJEKT ZAGOSPODAROWANIA TERENU NASADZENIA	SKALA 1:250	REWIZJA 0
BRANŻA	ZAGOSPODAROWANIE TERENU	DATA 02.2016	NR. RYS. PZT 05