



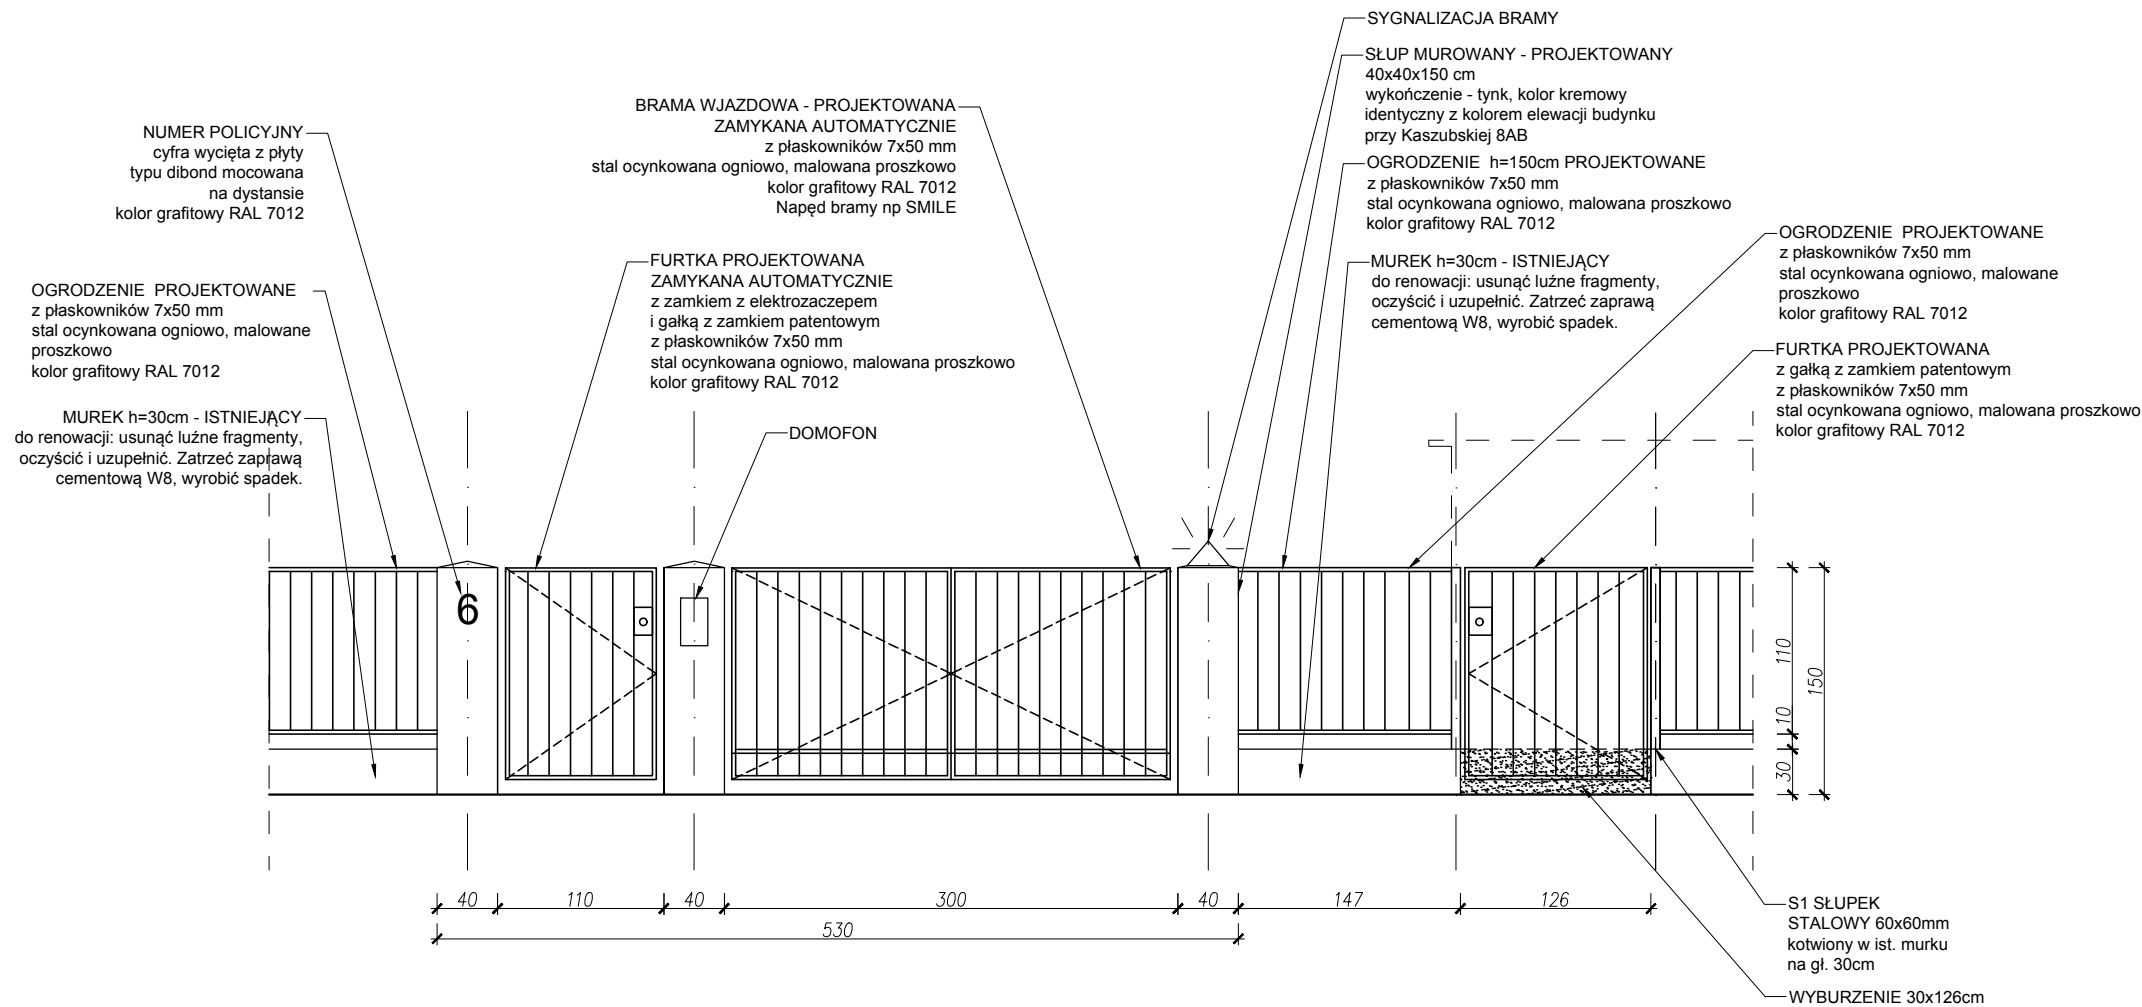

DETAL 1- WIDOK

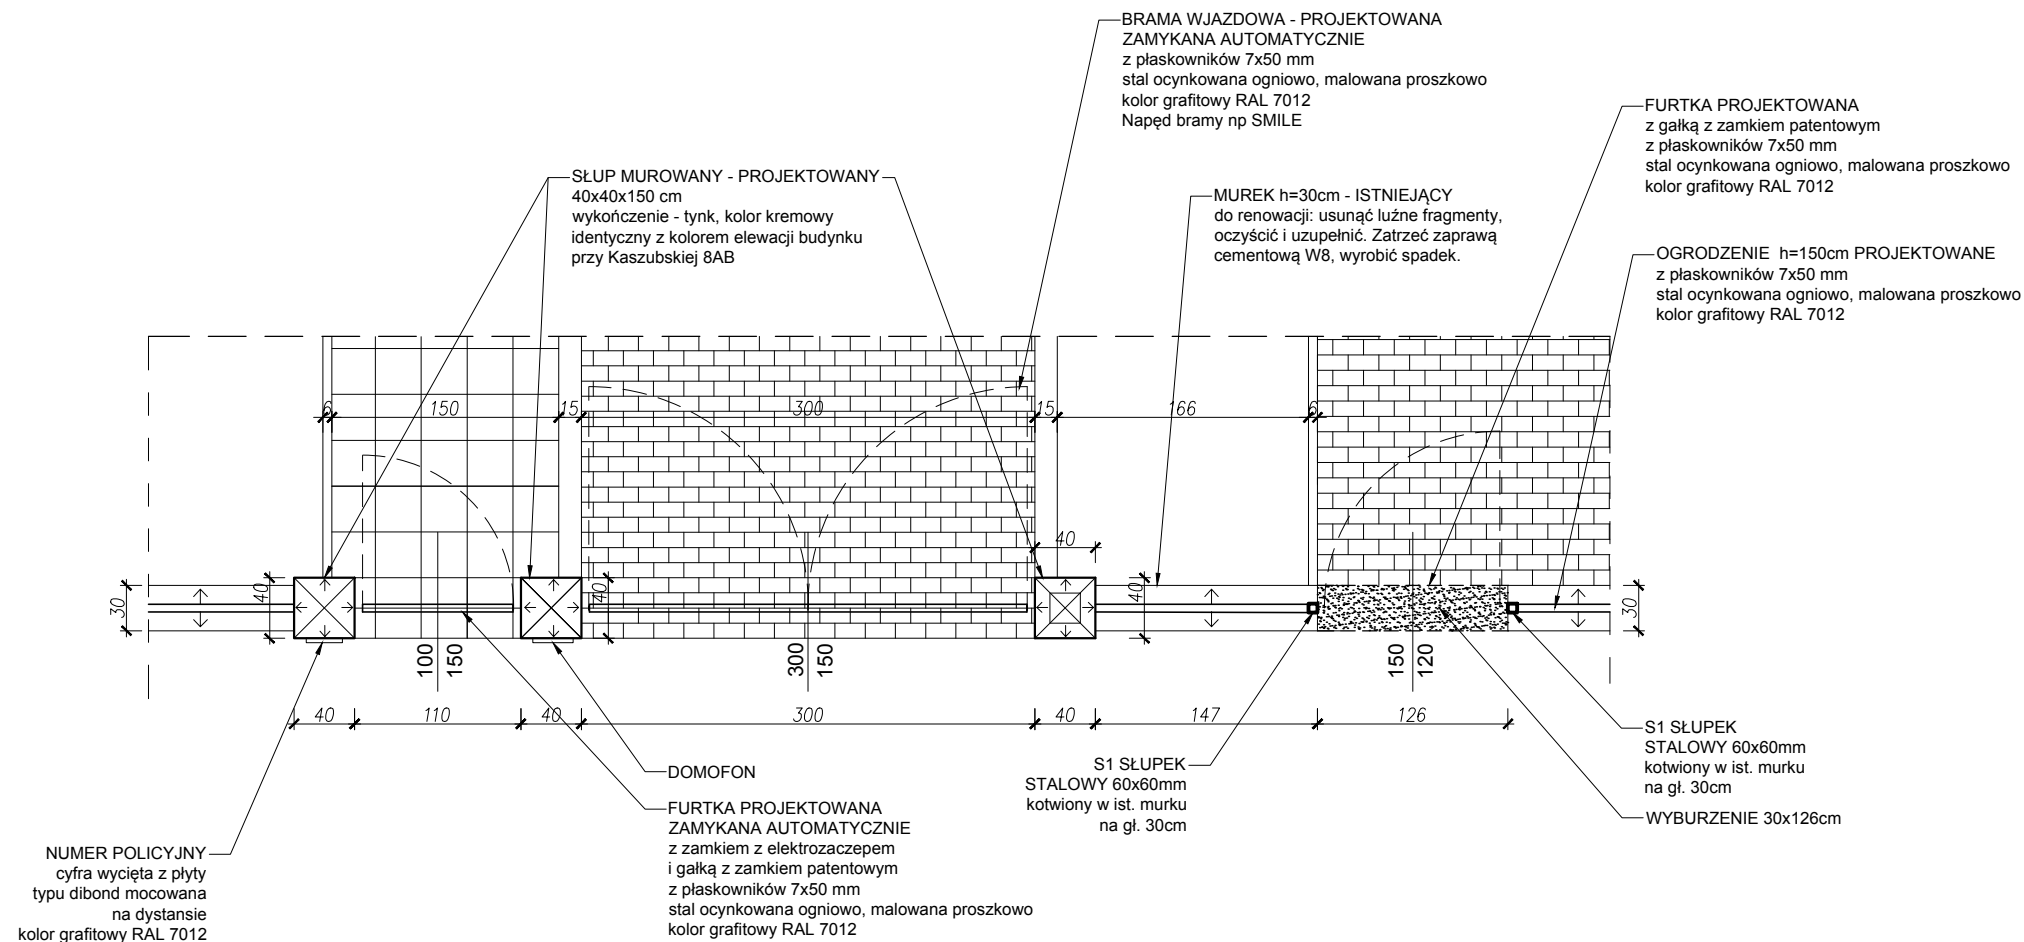

DETAL 1- RZUT

- UWAGI DO PROJEKTU
1. NIE SKALOWAĆ I NIE POBIERAĆ WYMIARÓW BEZPOŚREDNIO Z RYSUNKU
 2. NALEŻY SPRAWDZIĆ WYMIARY NA BUDOWIE I WERYFIKOWAĆ Z RYSUNKIEM
 3. W RAZIE ROZBIEŻNOŚCI POINFORMOWAĆ JEDNOSTKĘ PROJEKTOWANIA
 4. RYSUNKI NALEŻY ROZPATRYWAĆ ŁĄCZNIE Z OPISEM TECHNICZNYM
 5. WSZYSTKIE WYMIARY NA RYSUNKACH ARCHITEKTONICZNYCH w "cm"
 6. WSZYSTKIE WYMIARY NA PLANIE ZAG. TERENU w "m"
 7. STOSOWANIE MATERIAŁÓW ZAMIENNYCH MOŻLIWE PO UZYSKANIU ZGODY PROJEKTANTA
 8. WSZYSTKIE MATERIAŁY POWINNY POSIADAĆ AKTUALNE ATESTY I DOPUSZCZENIA DO STOSOWANIA

PROJEKT CHRONIONY PRAWEM AUTORSKIM. JAKIEKOLWIEK PRZETWARZANIE I POWIELANIE ZABRONIONE.

PROJEKT ARCHITEKTONICZNY:

**SZABŁOWSCY
/ARCHITEKCI**

ul. Wassowskiego 16/3A 80-255 GDAŃSK
+48 603800230 pracownia@szablowscy.pl

INWESTOR:
WSPÓLNOTA MIESZKANIOWA
ul.Kaszubska 6AB, 80-315 Gdańsk

LOKALIZACJA:
ul.Kaszubska 6AB, 80-315 Gdańsk
dz. nr 202/7 obr. 013

PROJEKT:
PROJEKT ZAGOSPODAROWANIA TERENU
dz. nr 202/7 obr. 013, Gdańsk

FAZA:
**ZGŁOSZENIE
ROBÓT BUDOWLANYCH**

RYSunEK:
**DETALE
OGRODZENIA**

AUTORZY PROJEKTU:
ARCH. NATALIA SZABŁOWSKA
NR UPR. POI/KK/326/2009
ARCH. STANISŁAW SZABŁOWSKI

BRANŻA
ARCHITEKTURA

SKALA 1:50	DATA I.2016 r.	NR RYSUNKU ZT.2
---------------	-------------------	---------------------------