


wymiana drzwi p.poż.EI30

wymiana drzwi wew.

Budynek sąsiadujący stanowi odrębną strefę p.poż

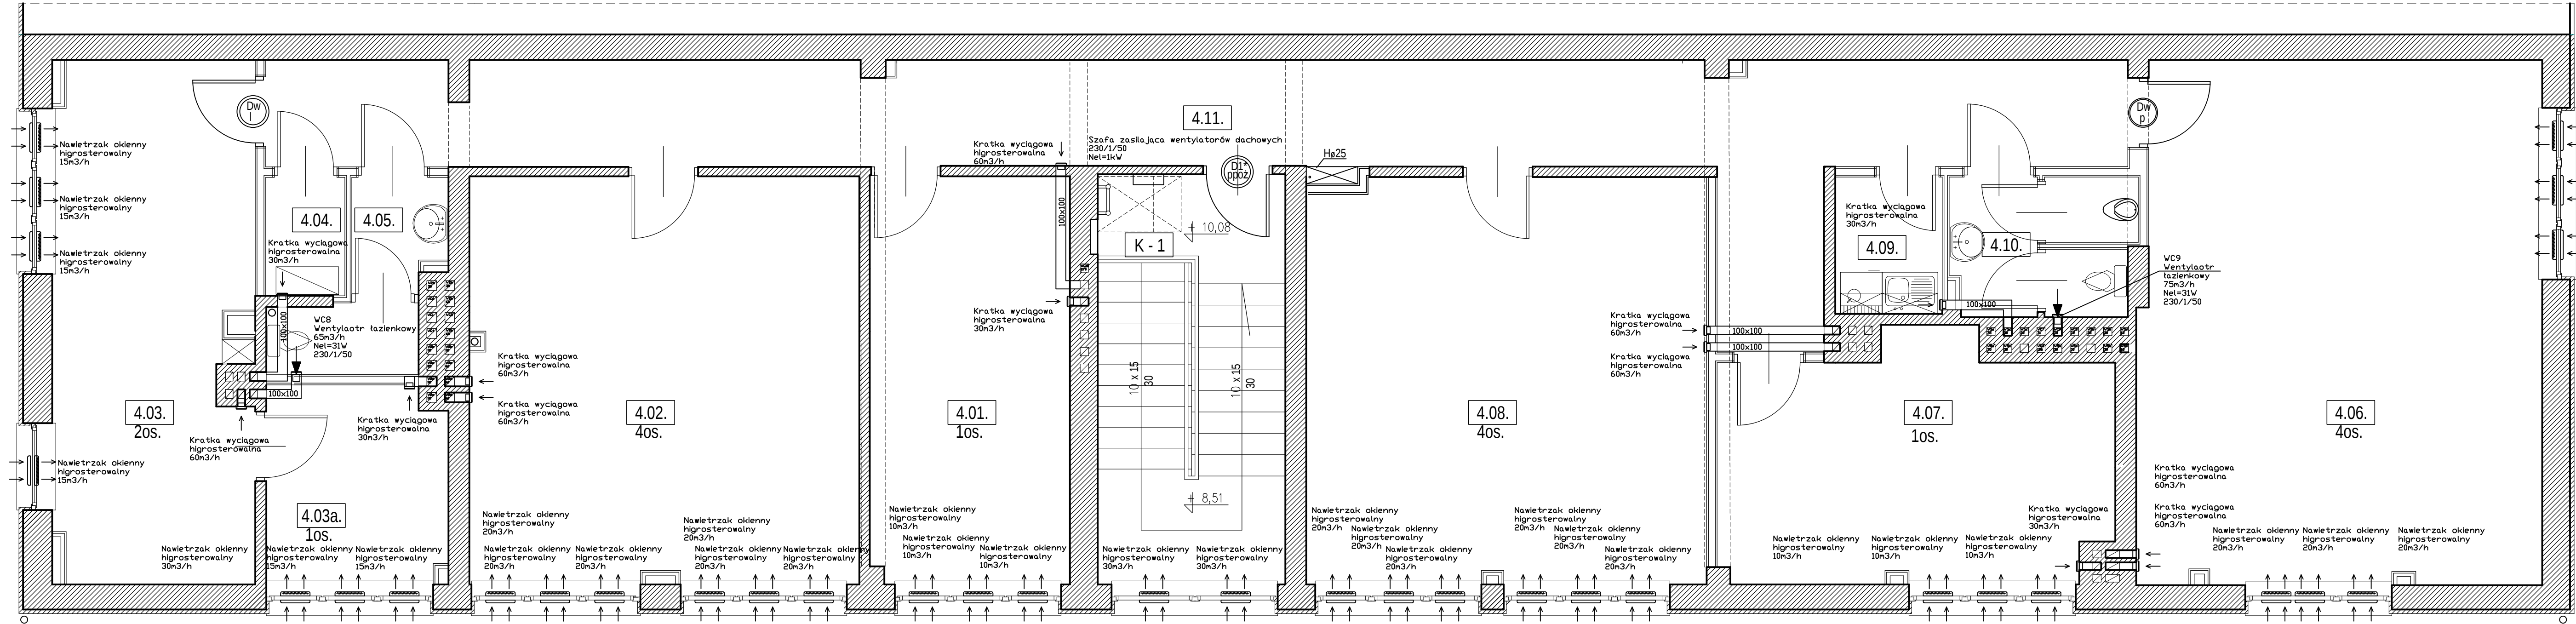

LEGENDA :

- ← || ← NAWIETRZAK OKIENNY HIGROSTEROWALNY
- ← KRATKA WYWIEWNA HIGROSTEROWLANA
- ← WENTYLATOR ŁAZIENKOWY
- ⊗ Wentylator dachowy

WYKAZ POMIESZCZEŃ

Nr pom.	Nazwa pom.	Pow. pom m ²	Posadzka	Ilość osób
4.01.	Pom. biurowe	16,85	tarkett	1
4.02.	Pom. biurowe	32,93	tarkett	4
4.03.	Pom. biurowe	21,69	tarkett	2
4.03a.	Pom. biurowe	7,52	tarkett	1
4.04.	Pom. gospodarcze	2,07	terakota	-
4.05	W.C. personelu - damski	4,47	terakota	-
4.06.	Pom. biurowe	43,50	tarkett	4
4.07.	Pom. biurowe	18,97	tarkett	1
4.08.	Pom. biurowe	33,75	tarkett	4
4.09.	Kuchenska	3,12	terakota	-
4.10.	W.C. personelu - męski	5,17	terakota	-
4.11.	Korytarz	42,24	tarkett	-
K - 1	Klatka schodowa	15,93	istn. lastrico	-
RAZEM		248,21		17

- UWAGI:
- WYMIARY SPRAWDZIĆ NA BUDOWIE.
 - WSZYSTKIE PRACE MUSZĄ BYĆ WYKONYWANE ZGODNIE Z ZASADAMI SZTUKI BUDOWLANEJ Z ZACHOWANIEM SZCZEGÓLNEJ OSTROŻNOŚCI I POD STAŁYM NADZOREM OSÓB UPRAWNIONYCH.
 - WSZYSTKIE ROBOTY BUDOWLANO- MONTAŻOWE Z ZASTOSOWANIEM ROZWIĄZAŃ SYSTEMOWYCH POWINNY BYĆ WYKONYWANE WEDŁUG TECHNOLOGII OKREŚLONEJ PRZEZ PRODUCENTA.
 - WSZYSTKIE ZASTOSOWANE MATERIAŁY, ROZWIĄZANIA TECHNICZNE MUSZĄ ODPOWIEDAĆ NORMOM BEZPIECZEŃSTWA P. POŻ, BHP, POSIADAĆ ATESTY I APROBATY TECHNICZNE

RZUT III PIĘTRA 1:50

FIRMA PROJEKTOWO-BUDOWLANA LESZEK HERSTOWSKI 80-402 GDAŃSK, ul.Kochanowskiego 14m13, TEL. 058 344-54-85			
projektant mgr inż. Andrzej Wojakowski upr. 341/Gd/71	sprawdzający: mgr inż. Grażyna Smuzyńska upr. 4141/GD/89	inwestor Gdański Zarząd Nieruchomości Komunalnych Samorządowy Zakład Budżetowy Gdańsk ul. Partyzantów 74,	
podpis		obiekt Budynek biurowy "B" GZKN Gdańsk, ul. Partyzantów 74	
branża SANITARNA WENTYLACJA	faza PW	nazwa rysunku WENTYLACJA RZUT III PIĘTRA	nr rys. W5
data LIPIEC 2015	skala 1:50		