



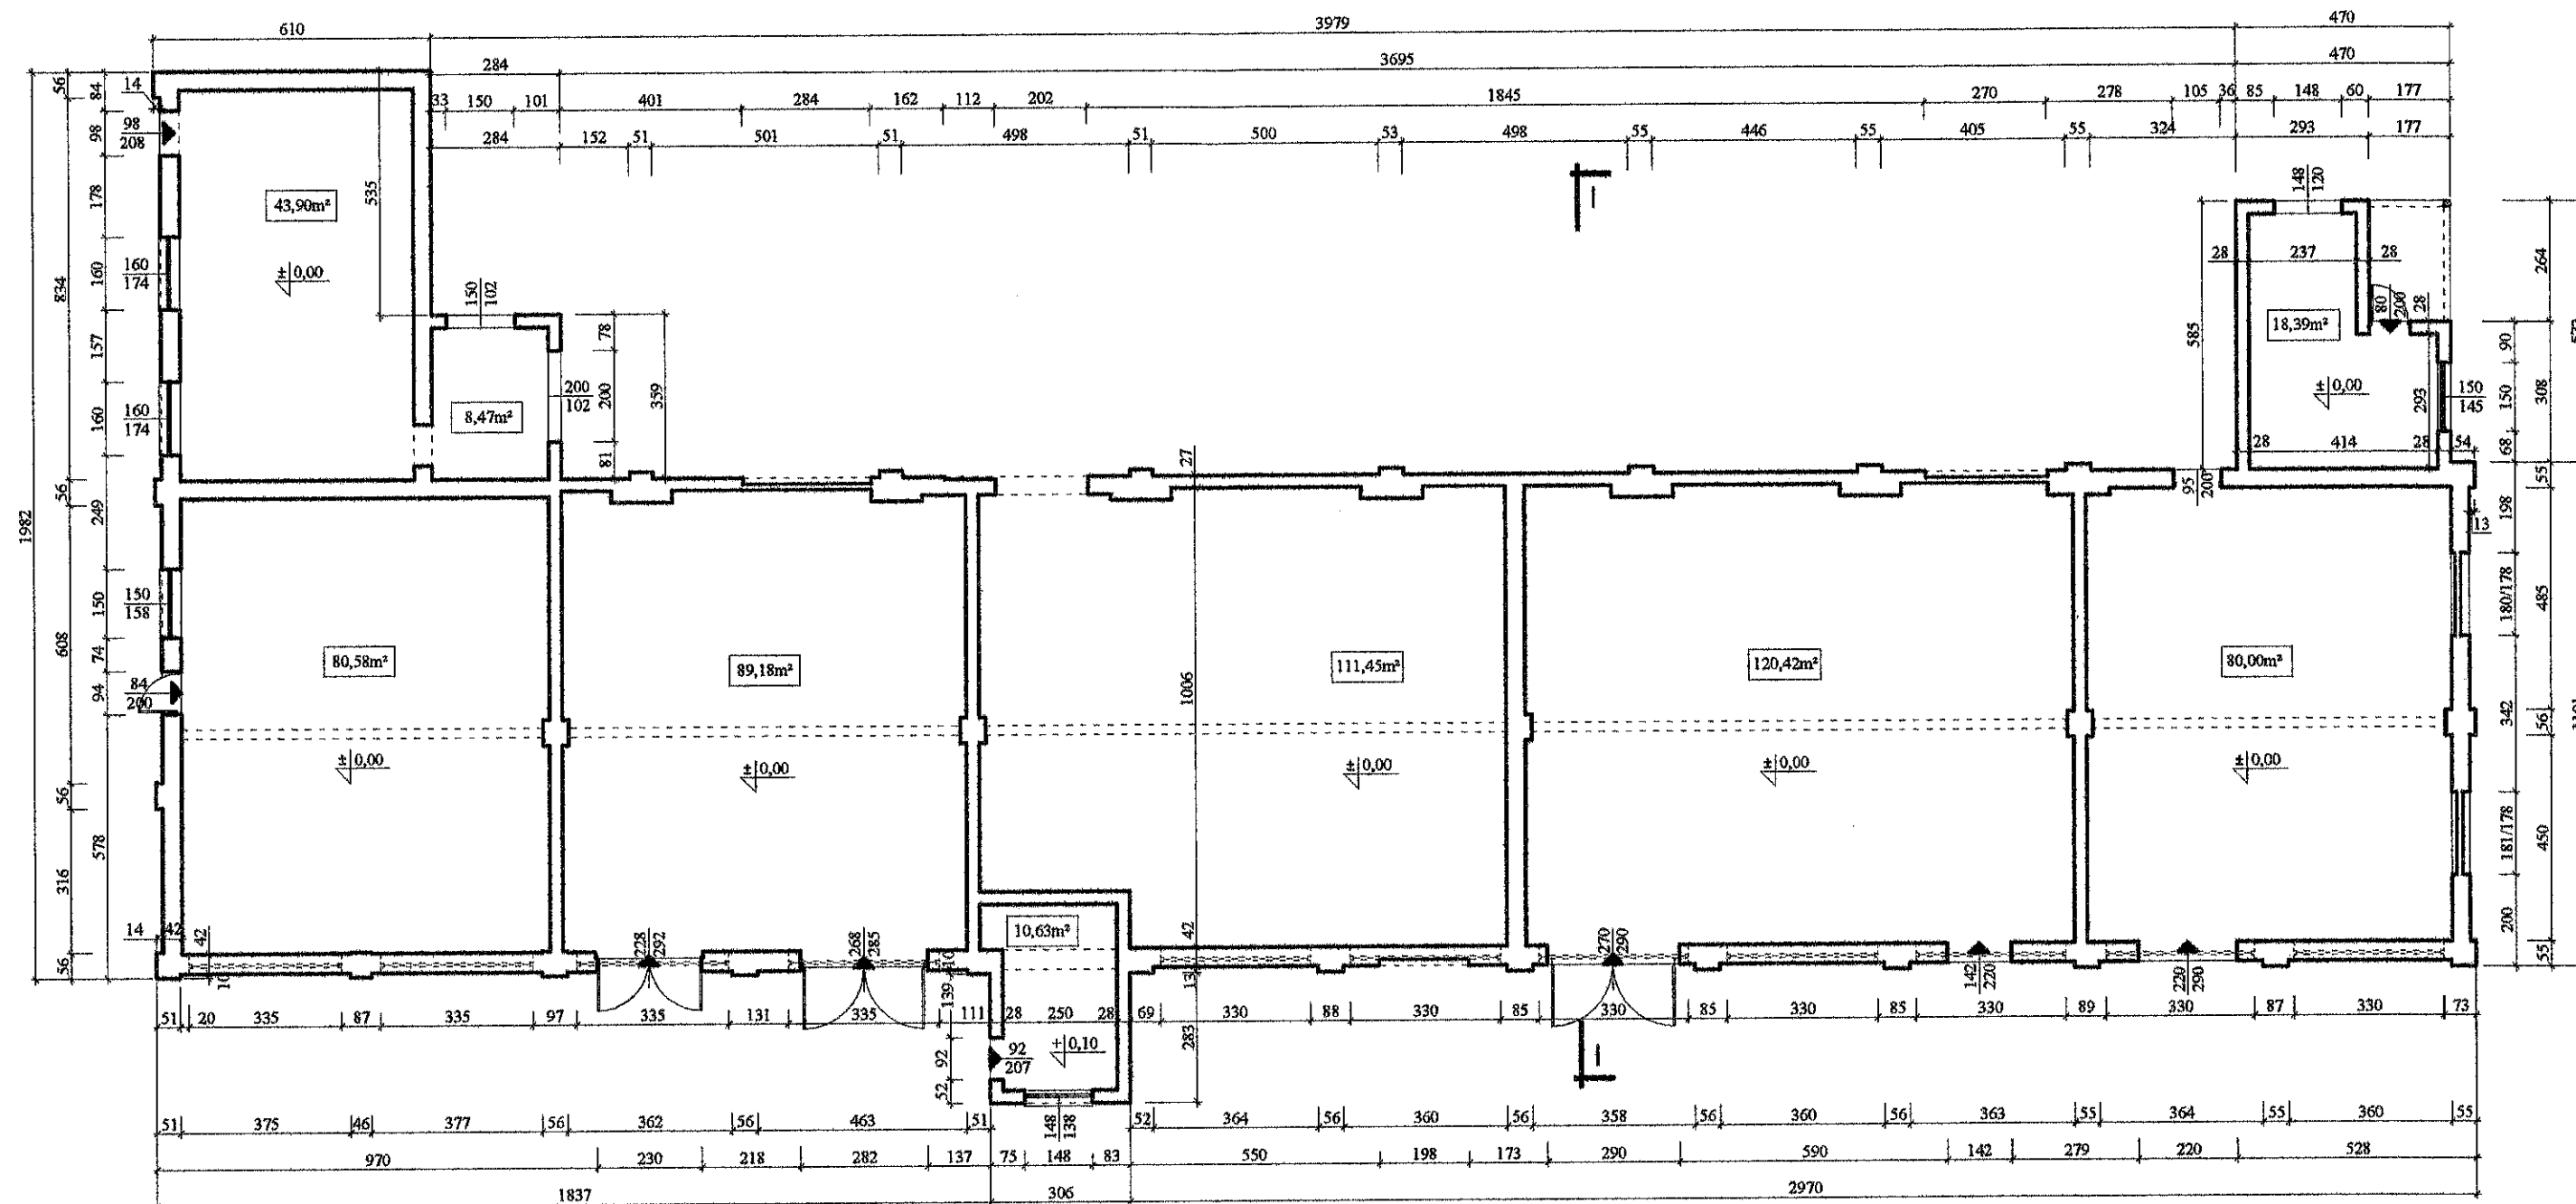


RZUT PRZYZIEMIA 1 : 150

BIURO USŁUG TECHNICZNYCH mgr inż. Barbara Szyfer 80-255 Gdańsk, ul. Wassowskiego 12, tel./fax. 058-344-16-11		
OBIEKT:	Budynek D, ul. Siennicka 30/40, Gdańsk, działka nr 27/5, 25/4, obręb nr 91.	Skala: 1:150
TYTUŁ:	Inwentaryzacja budynków Skarbu Państwa przy ul. Siennickiej 30/40 w Gdańsku.	Data: 12.2014r.
RYSUNEK:	Rzut przyziemia	Nr rys. 2
Opracował:	mgr inż. Barbara Szyfer upr. proj. 4957/Gd/91 (w specjalności konstr. - budowlanej)	
	mgr inż. arch. Krzysztof Wałko upr. proj. nr PO/KK/298/2009 (w specjalności arch. do proj. bez ograniczeń)	
	techn. Dariusz Brożek	
	techn. Cecylia Kaczmarczyk	

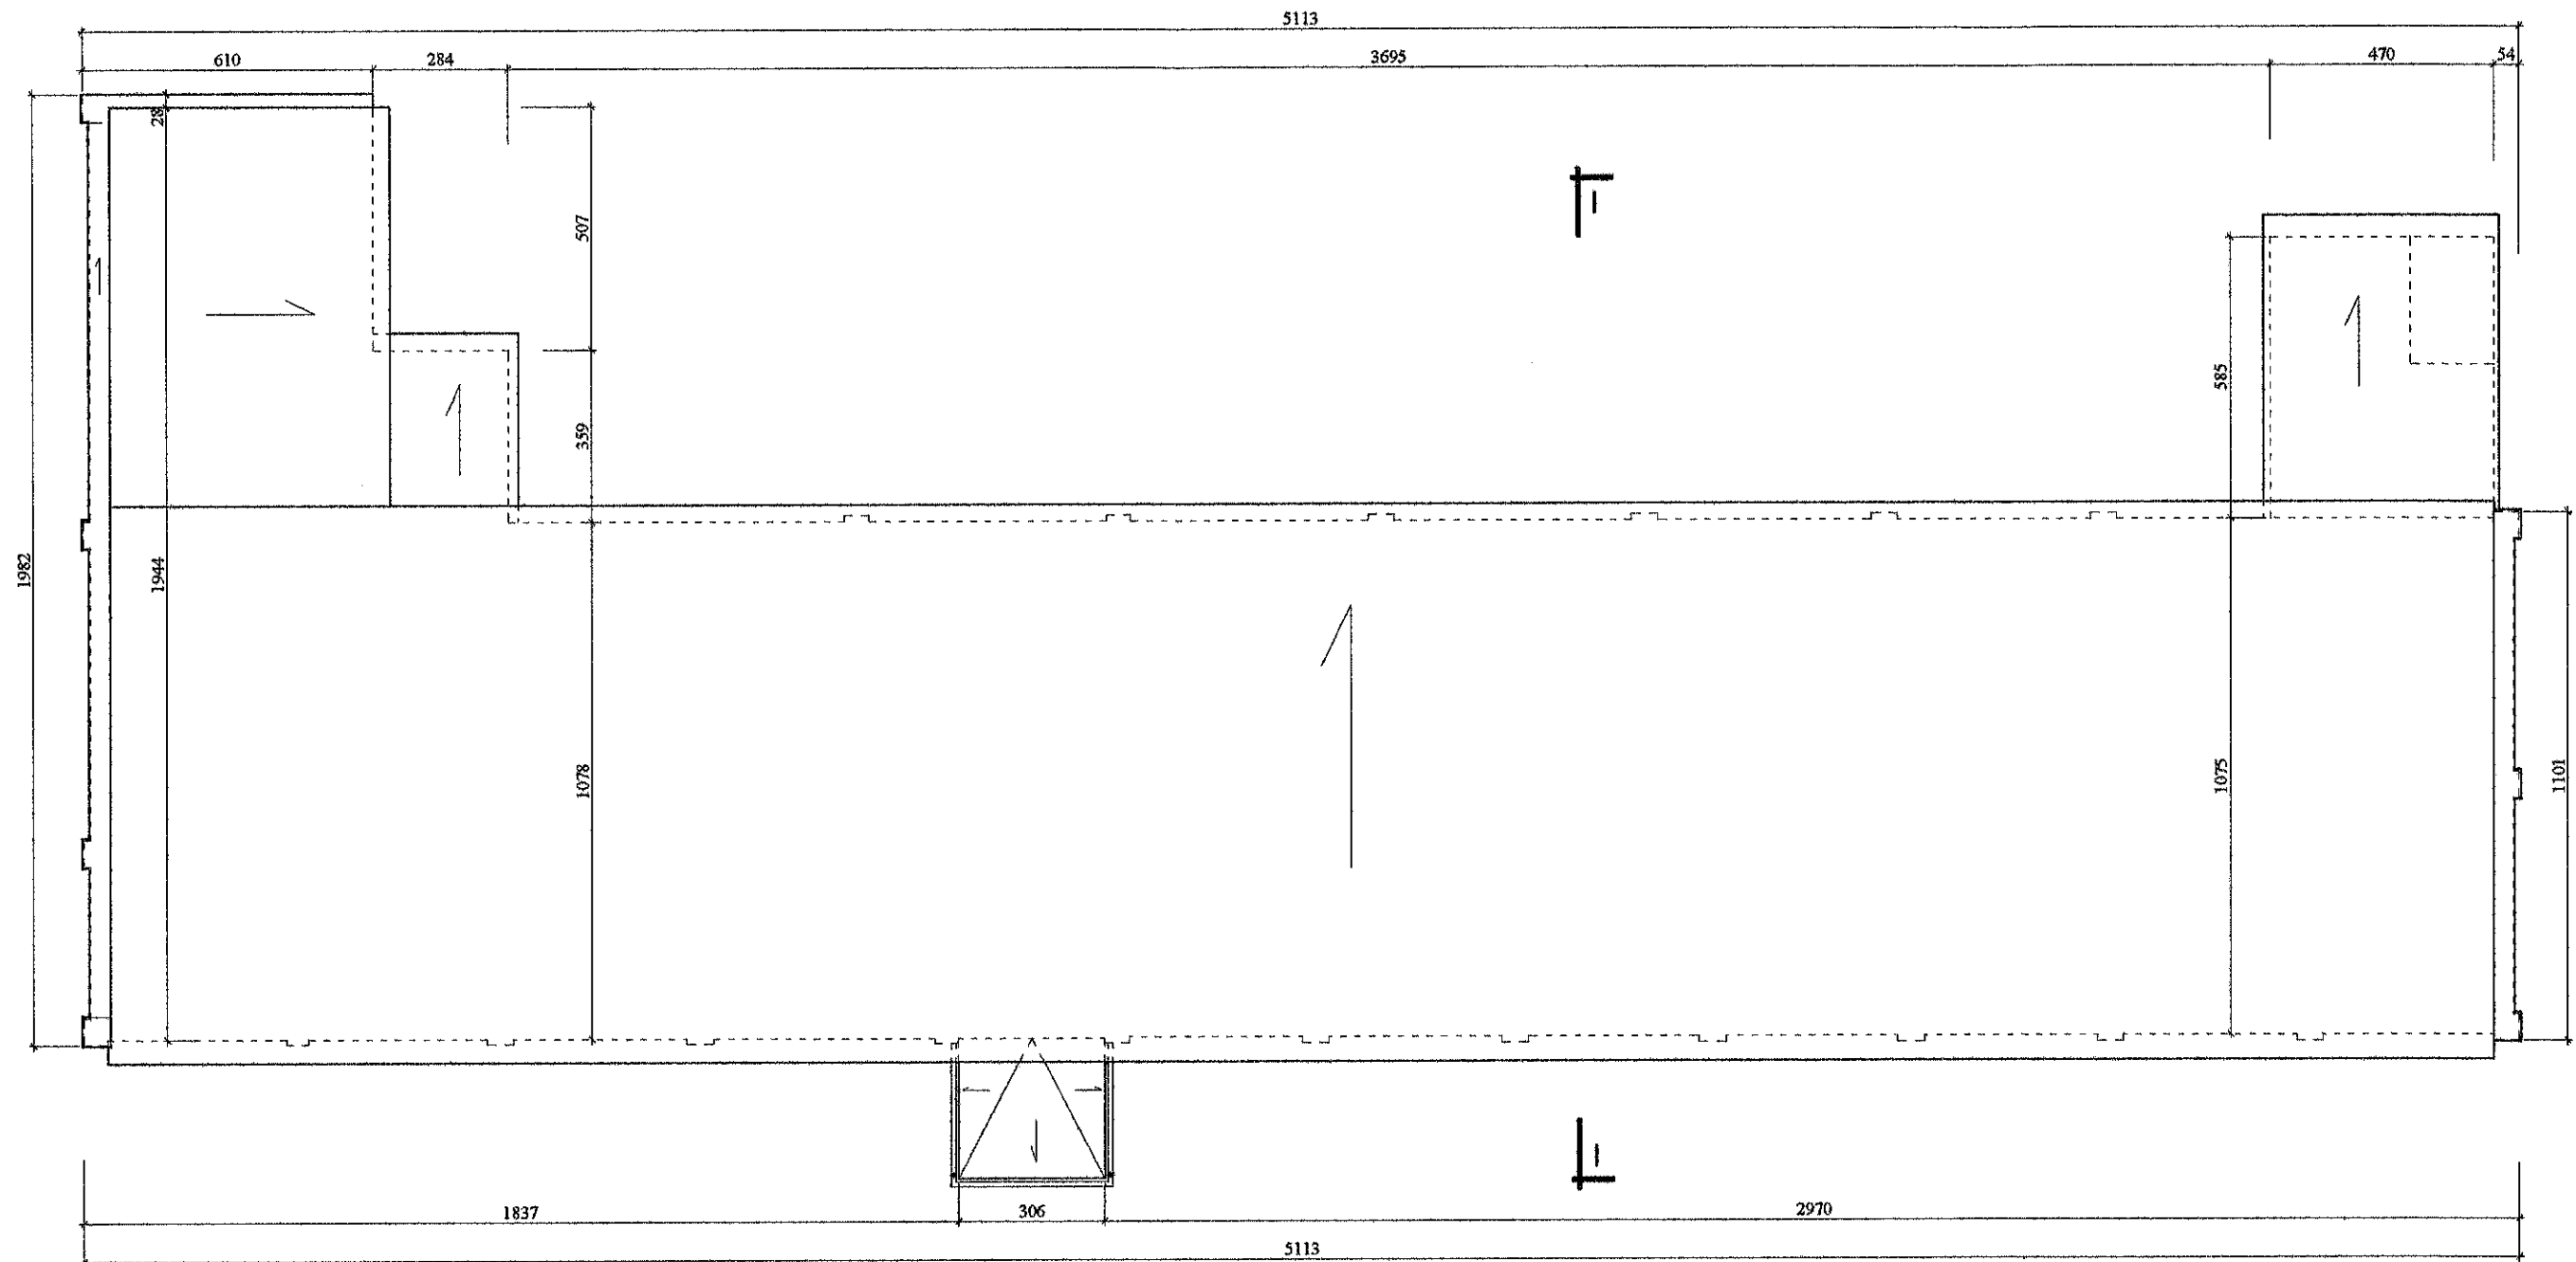


RZUT DACHU 1 : 150

BIURO USŁUG TECHNICZNYCH mgr inż. Barbara Szyfer 80-255 Gdańsk, ul. Wassowskiego 12, tel./fax. 058-344-16-11		
OBIEKT:	Budynek D, ul. Siennicka 30/40, Gdańsk, działka nr 27/5, 25/4, obręb nr 91.	Skala: 1:150
TYTUŁ:	Inwentaryzacja budynków Skarbu Państwa przy ul. Siennickiej 30/40 w Gdańsku.	Data: 12.2014r.
RYSUNEK:	Rzut dachu	Nr rys. 3
Opracował:	mgr inż. Barbara Szyfer upr. proj. 4957/Gd/91 (w specjalności konstr. - budowlanej)	
	mgr inż. arch. Krzysztof Walko upr. proj. nr PO/KK/298/2009 (w specjalności arch. do proj. bez ograniczeń)	
	techn. Dariusz Brożek	
	techn. Cecylia Kaczmarezyk	

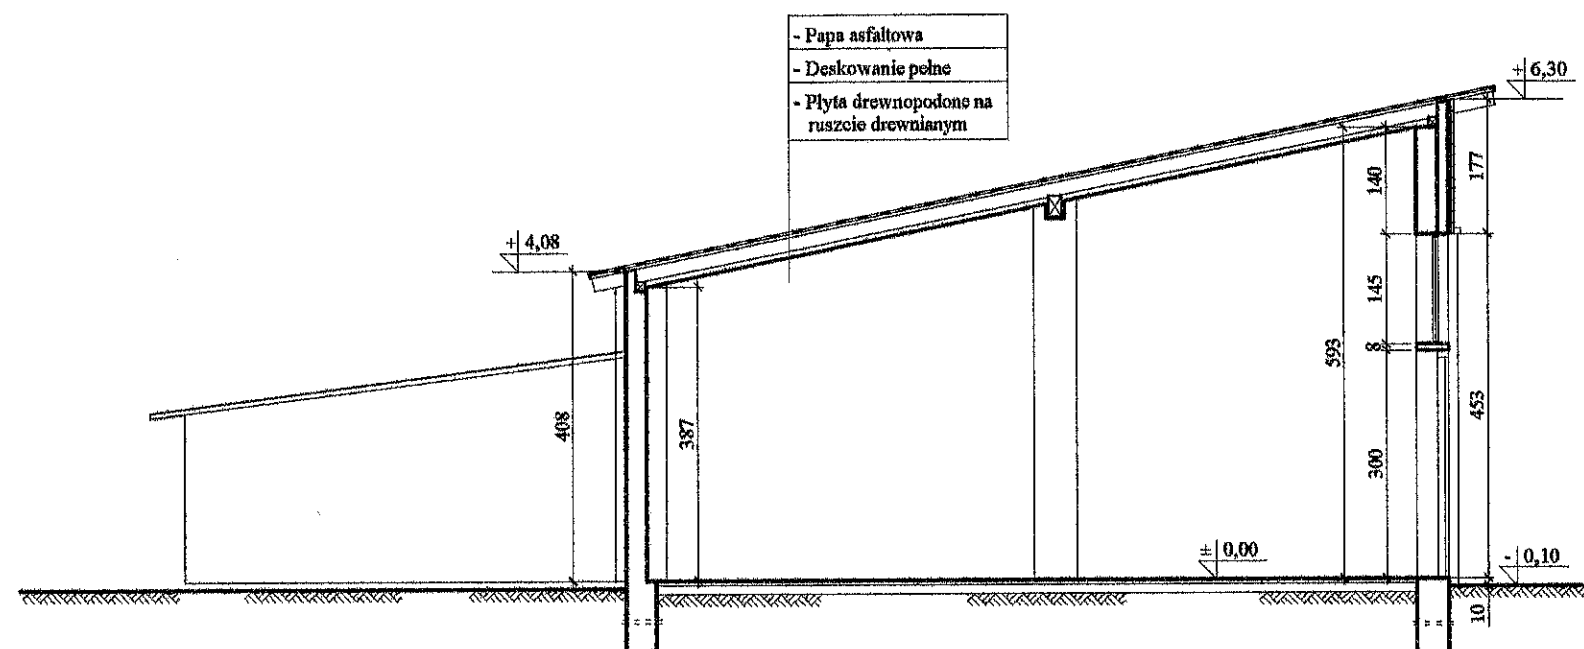


PRZEKRÓJ I - I 1 : 100

BIURO USŁUG TECHNICZNYCH mgr inż. Barbara Szyfer 80-255 Gdańsk, ul. Wassowskiego 12, tel./fax. 058-344-16-11		
OBIEKT:	Budynek D, ul. Siennicka 30/40, Gdańsk, działka nr 27/5, 25/4, obręb nr 91.	Skala: 1:100
TYTUŁ:	Inwentaryzacja budynków Skarbu Państwa przy ul. Siennickiej 30/40 w Gdańsku.	Data: 12.2014r.
RYSUNEK:	Przekrój I - I	Nr rys. 4
Opracował:	mgr inż. Barbara Szyfer upr. proj. 4957/Gd/91 (w specjalności konstr. - budowlanej)	
	mgr inż. arch. Krzysztof Walko upr. proj. nr PO/KK/298/2009 (w specjalności arch. do proj. bez ograniczeń)	
	techn. Dariusz Brożek	
	techn. Cecylia Kaczmarczyk	

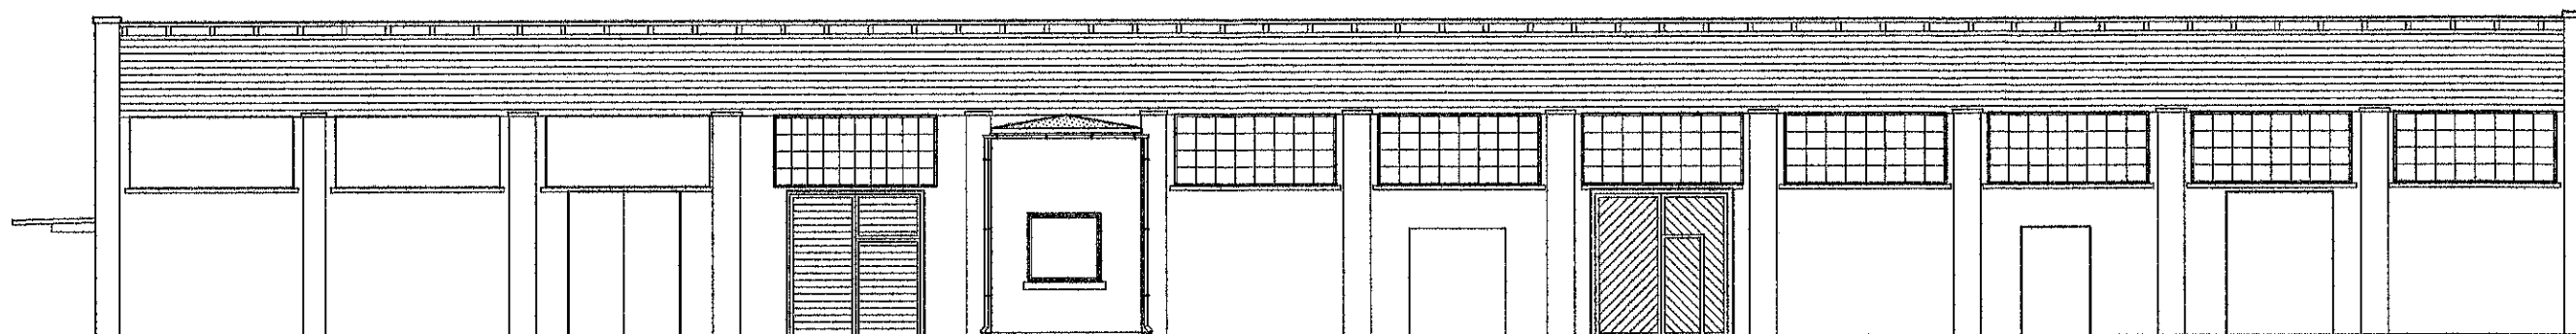

ELEWACJA PŁD. - ZACH.

1 : 150

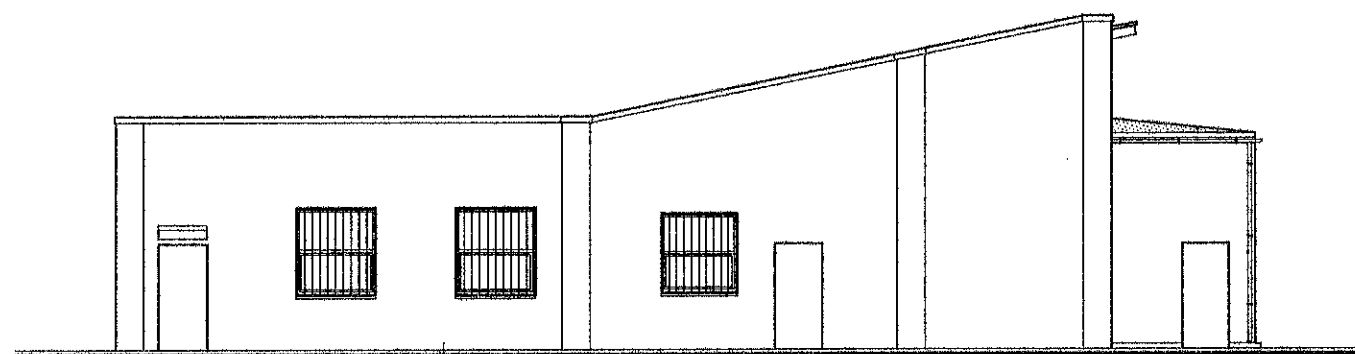



ELEWACJA PŁN. - ZACH.

1 : 150

BIURO USŁUG TECHNICZNYCH


mgr inż. Barbara Szyfer
80-255 Gdańsk, ul. Wassowskiego 12, tel./fax. 058-344-16-11

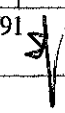OBIEKT:	Budynek D, ul. Siennicka 30/40, Gdańsk, działka nr 27/5, 25/4, obręb nr 91.	Skala: 1:150
TYTUŁ:	Inwentaryzacja budynków Skarbu Państwa przy ul. Siennickiej 30/40 w Gdańsku.	Data: 12.2014r.
RYSUNEK:	Elewacja płd.-zach. Elewacja płn.-zach.	Nr rys. 5
Opracował:	mgr inż. Barbara Szyfer upr. proj. 4957/Gd/91 (w specjalności konstr. - budowlanej)	
	mgr inż. arch. Krzysztof Walko upr. proj. nr PO/KK/298/2009 (w specjalności arch. do proj. bez ograniczeń)	
	techn. Dariusz Brożek	
	techn. Cecylia Kaczmarczyk	

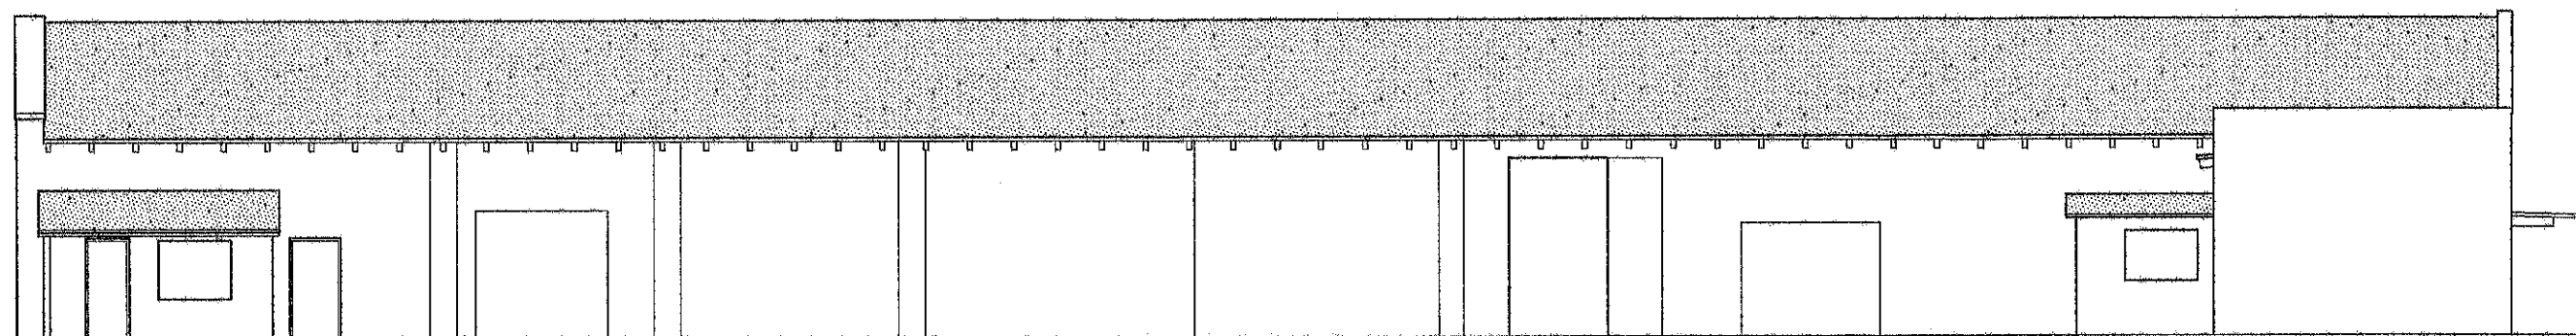

ELEWACJA PŁN. - WSCH.

1 : 150

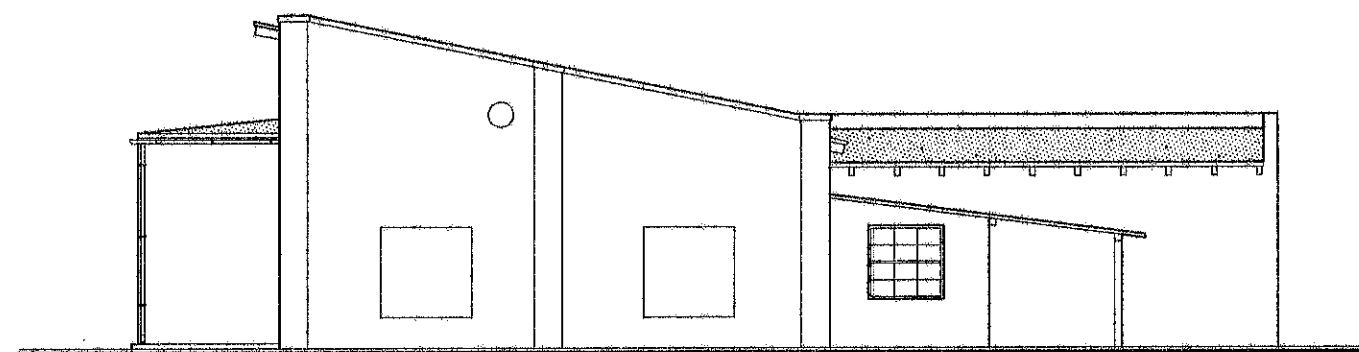

ELEWACJA PŁD. - WSCH.

1 : 150

BIURO USŁUG TECHNICZNYCH mgr inż. Barbara Szyfer 80-255 Gdańsk, ul. Wassowskiego 12, tel./fax. 058-344-16-11		
OBIEKT:	Budynek D, ul. Siennicka 30/40, Gdańsk, działka nr 27/5, 25/4, obręb nr 91.	Skala: 1:150
TYTUŁ:	Inwentaryzacja budynków Skarbu Państwa przy ul. Siennickiej 30/40 w Gdańsku.	Data: 12.2014r.
RYSUNEK:	Elewacja płn.-wsch. Elewacja płd.-wsch.	Nr rys. 6
Opracował:	mgr inż. Barbara Szyfer upr. proj. 4957/Gd/91 (w specjalności konstr. - budowlanej)	
	mgr inż. arch. Krzysztof Walko upr. proj. nr PO/KK/298/2009 (w specjalności arch. do proj. bez ograniczeń)	
	techn. Dariusz Brożek	
	techn. Cecylia Kaczmarczyk	