




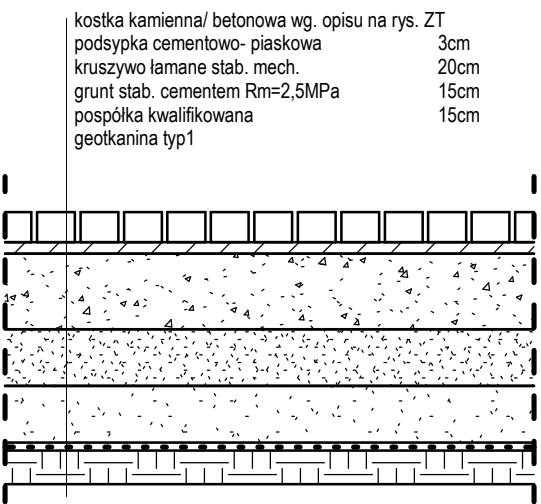

DR.1 Konstrukcja nawierzchni wzmocnionych z kostki kamiennej/ betonowej

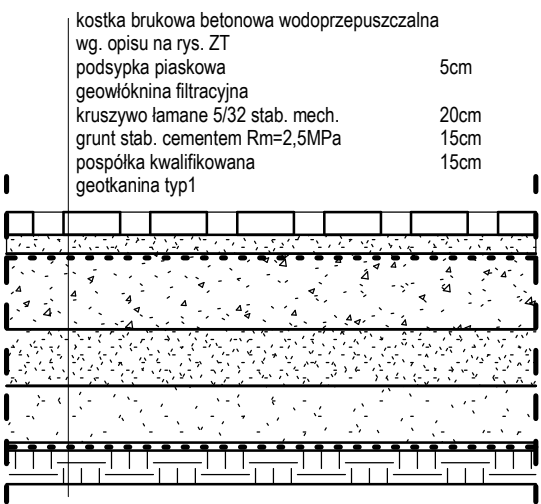


DR.2 Konstrukcja nawierzchni wzmocnionych z kostki betonowej wodoprzepuszczalnej

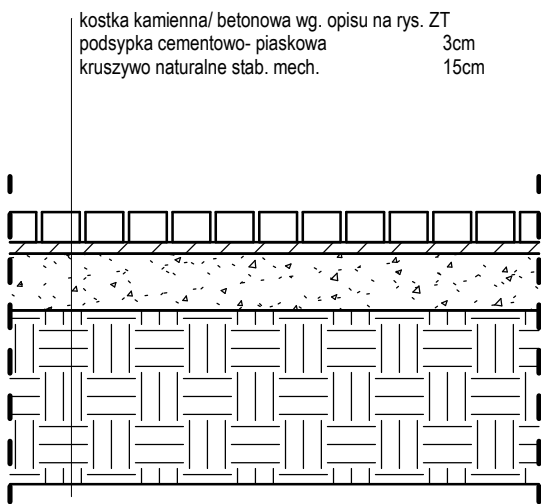

CH.2 Konstrukcja nawierzchni chodników z kostki kamiennej/ betonowej


CH.3

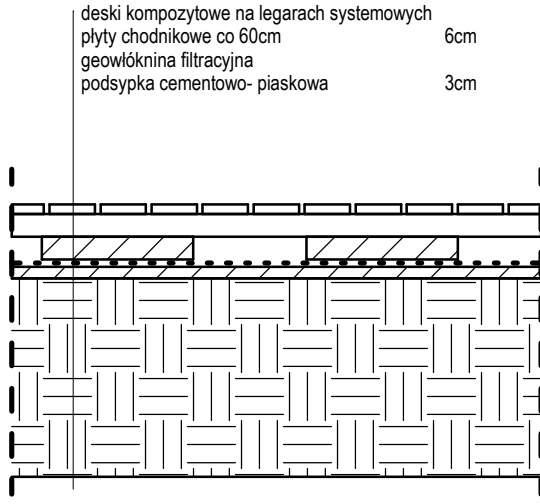

CH.1 Konstrukcja nawierzchni tarasów kompozytowych

geotkanina typ 1: wytrzymałość na rozciąganie min. 25kN/m; odporność na przebicie min. 3100N; prędkość przepływu wody 12l/m2s

2 Konstrukcja nawierzchni 1 : 20

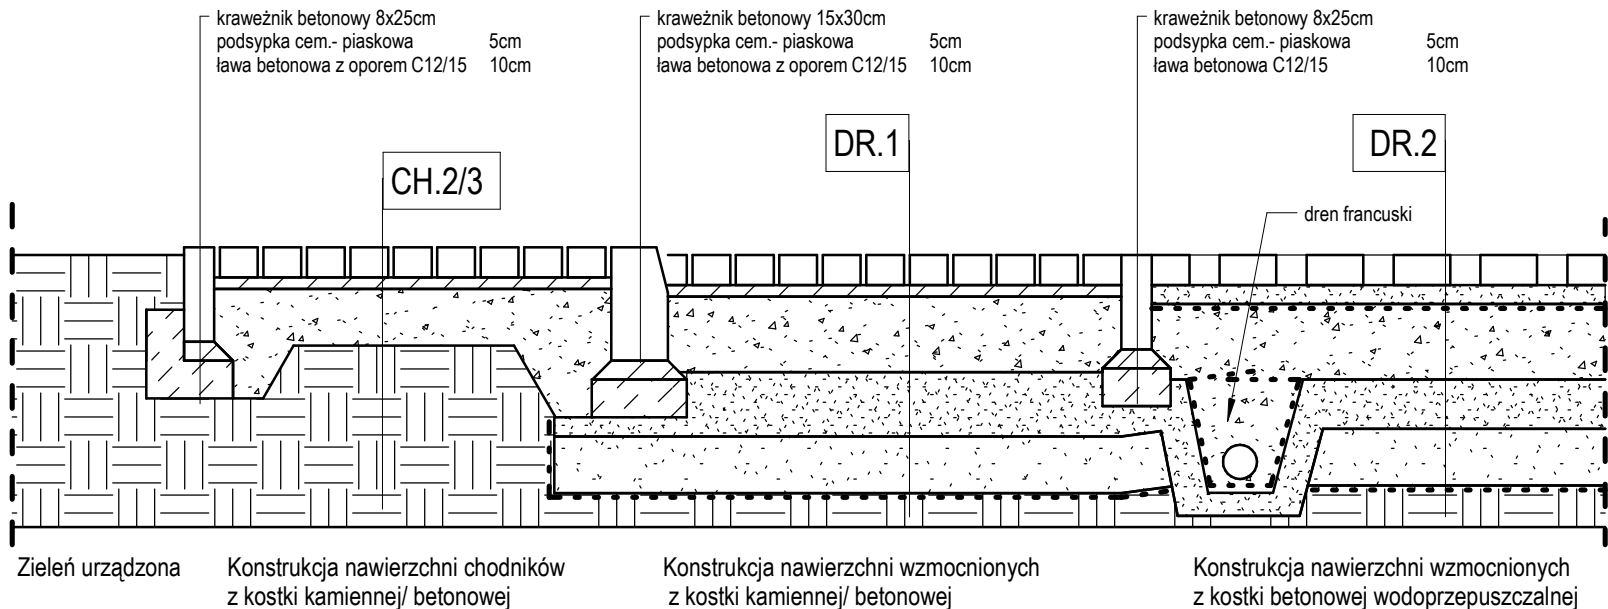

1 Detale nawierzchni 1 : 20

- Uwagi:
1. Nie skalować, nie pobierać wymiarów bezpośrednio z rysunku.
 2. Wszystkie wymiary sprawdzić na budowie i weryfikować z rysunkiem.
 3. W razie rozbieżności wymiarowych/ opisowych poinformować jednostkę projektowania.
 4. Rysunki rozpatrywać łącznie z opisem technicznym.
 5. Wszystkie wymiary na rys. architektonicznych w [cm].
 6. Wszystkie wymiary na rys. zagospodarowania terenu w [m].
 7. Stosowanie materiałów i rozwiązań zamiennych po uzyskaniu zgody jednostki projektowania.
 8. Stosować materiały posiadające aktualne atesty i dopuszczenia do stosowania.

JEDNOSTKA PROJEKTOWANIA:

**SZABŁOWSCY
/ARCHITEKCI**

ul. Wassowskiego 16/3A 80-255 GDAŃSK
+48 603800230
pracownia@szablowsky.pl

WSPÓLPROJEKTANT:

**BIURO TECHNICZNE
KOWIEL**

INWESTOR:
Gdański Zarząd Nieruchomości
Komunalnych SZB
ul. Partyzantów 74, 80-254 Gdańsk

PROJEKT:
ZAGOSPODAROWANIE TERENU
ul. Podgarbary 10, Garbary 1-6/7,
Ogarna 1, 80-827 Gdańsk dz. nr
321/10; 321/11, obr. ew. 89

FAZA:
PROJEKT WYKONAWCZY

RYSUNEK:

Nawierzchnie

AUTORZY PROJEKTU:

arch. Natalia Szablowska
upr. proj. PO/KK/326/2009
arch. Olga Kowiel
upr.proj.3888/GD/89
arch. Stanisław Szablowski

BRANŻA:
ARCHITEKTURA

SKALA: 1 : 20
DATA: IV.2016
PW.7