


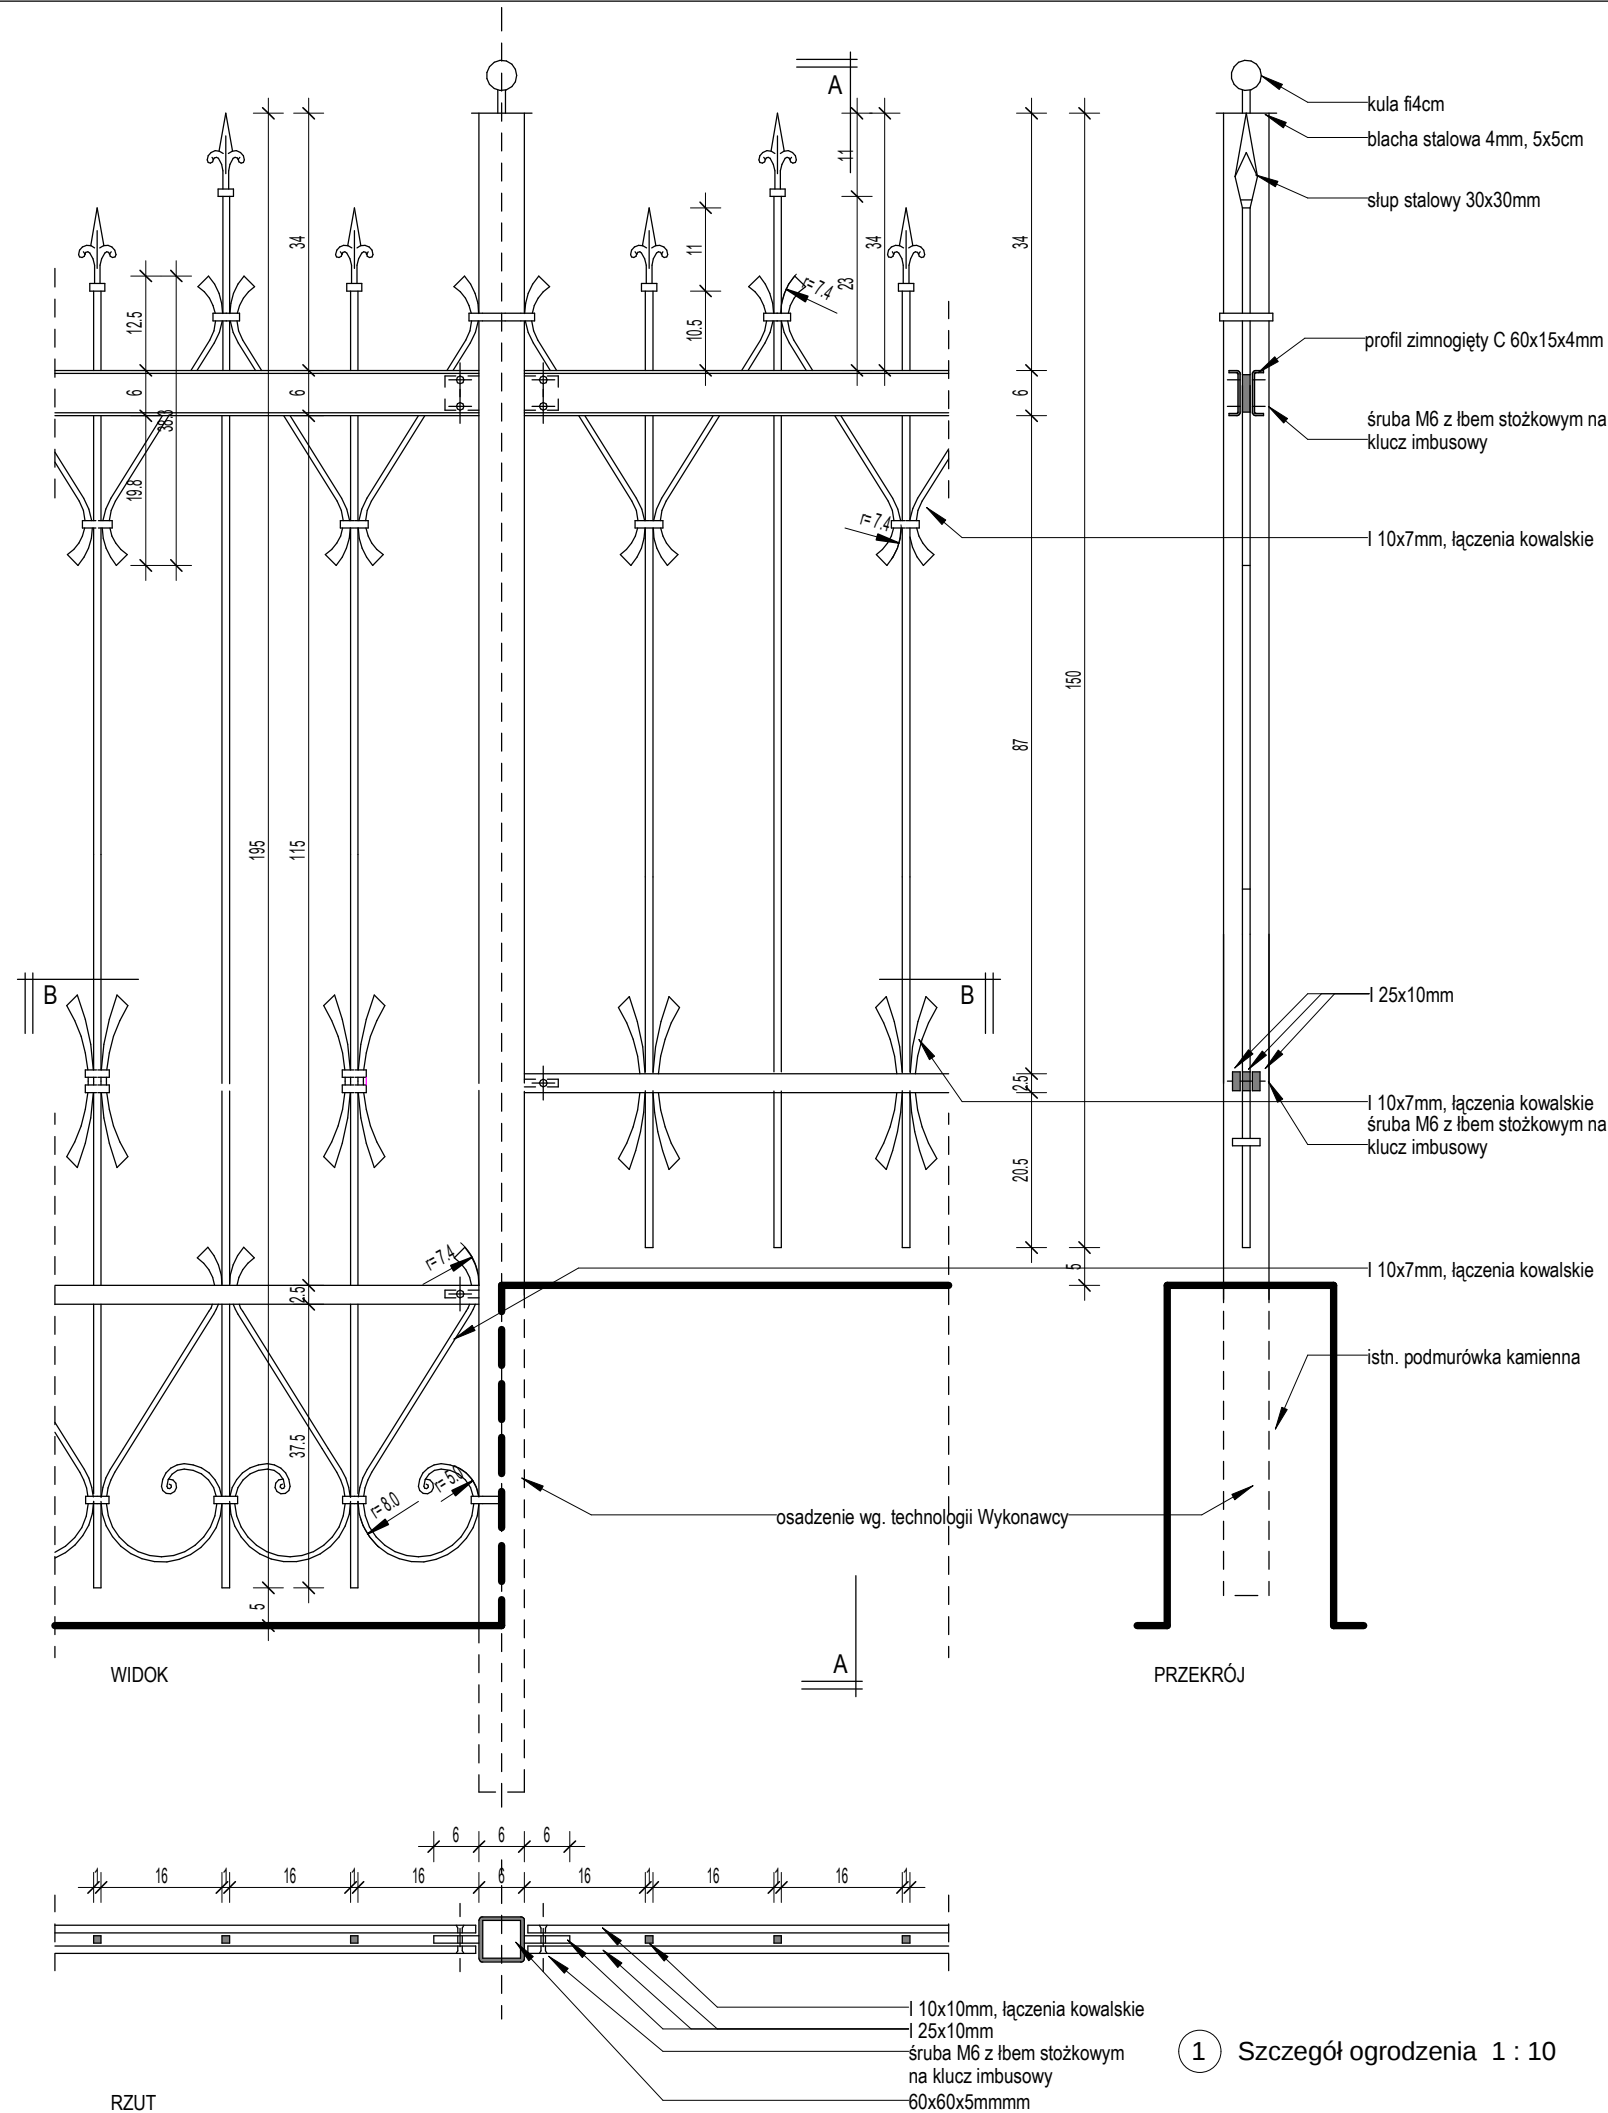

- Uwagi:
1. Nie skalować, nie pobierać wymiarów bezpośrednio z rysunku.
 2. Wszystkie wymiary sprawdzić na budowie i weryfikować z rysunkiem.
 3. W razie rozbieżności wymiarowych/ opisowych poinformować jednostkę projektowania.
 4. Rysunki rozpatrywać łącznie z opisem technicznym.
 5. Wszystkie wymiary na rys. architektonicznych w [cm].
 6. Wszystkie wymiary na rys. zagospodarowania terenu w [m].
 7. Stosowanie materiałów i rozwiązań zamiennych po uzyskaniu zgody jednostki projektowania.
 8. Stosować materiały posiadające aktualne atesty i dopuszczenia do stosowania.

JEDNOSTKA PROJEKTOWANIA:

**SZABŁOWSCY
/ARCHITEKCI**

ul. Wassowskiego 16/3A 80-255 GDAŃSK
+48 603800230
pracownia@szablowsky.pl

WSPÓLPROJEKTANT:

**BIURO TECHNICZNE
KOWIEL**

INWESTOR:
Gdański Zarząd Nieruchomości
Komunalnych SZB
ul. Partyzantów 74, 80-254 Gdańsk

PROJEKT:
ZAGOSPODAROWANIE TERENU
ul. Długi targ 25/27; Chlebnicka
17/18, 19/20; Pończoszników 1,
2, 3, 80-830 Gdańsk, dz. 440/16
obr. 89

FAZA:
PROJEKT BUDOWLANY

RYSUNEK:

Szczegół ogrodzenia

AUTORZY PROJEKTU:

arch. Natalia Szablowska
upr. proj. PO/KK/326/2009

arch. Olga Kowiel
upr.proj.3888/GD/89

arch. Stanisław Szablowski

BRANŻA:

ARCHITEKTURA

SKALA:

1 : 10

DATA:

IV 2016

ZT.3

1 Szczegół ogrodzenia 1 : 10