


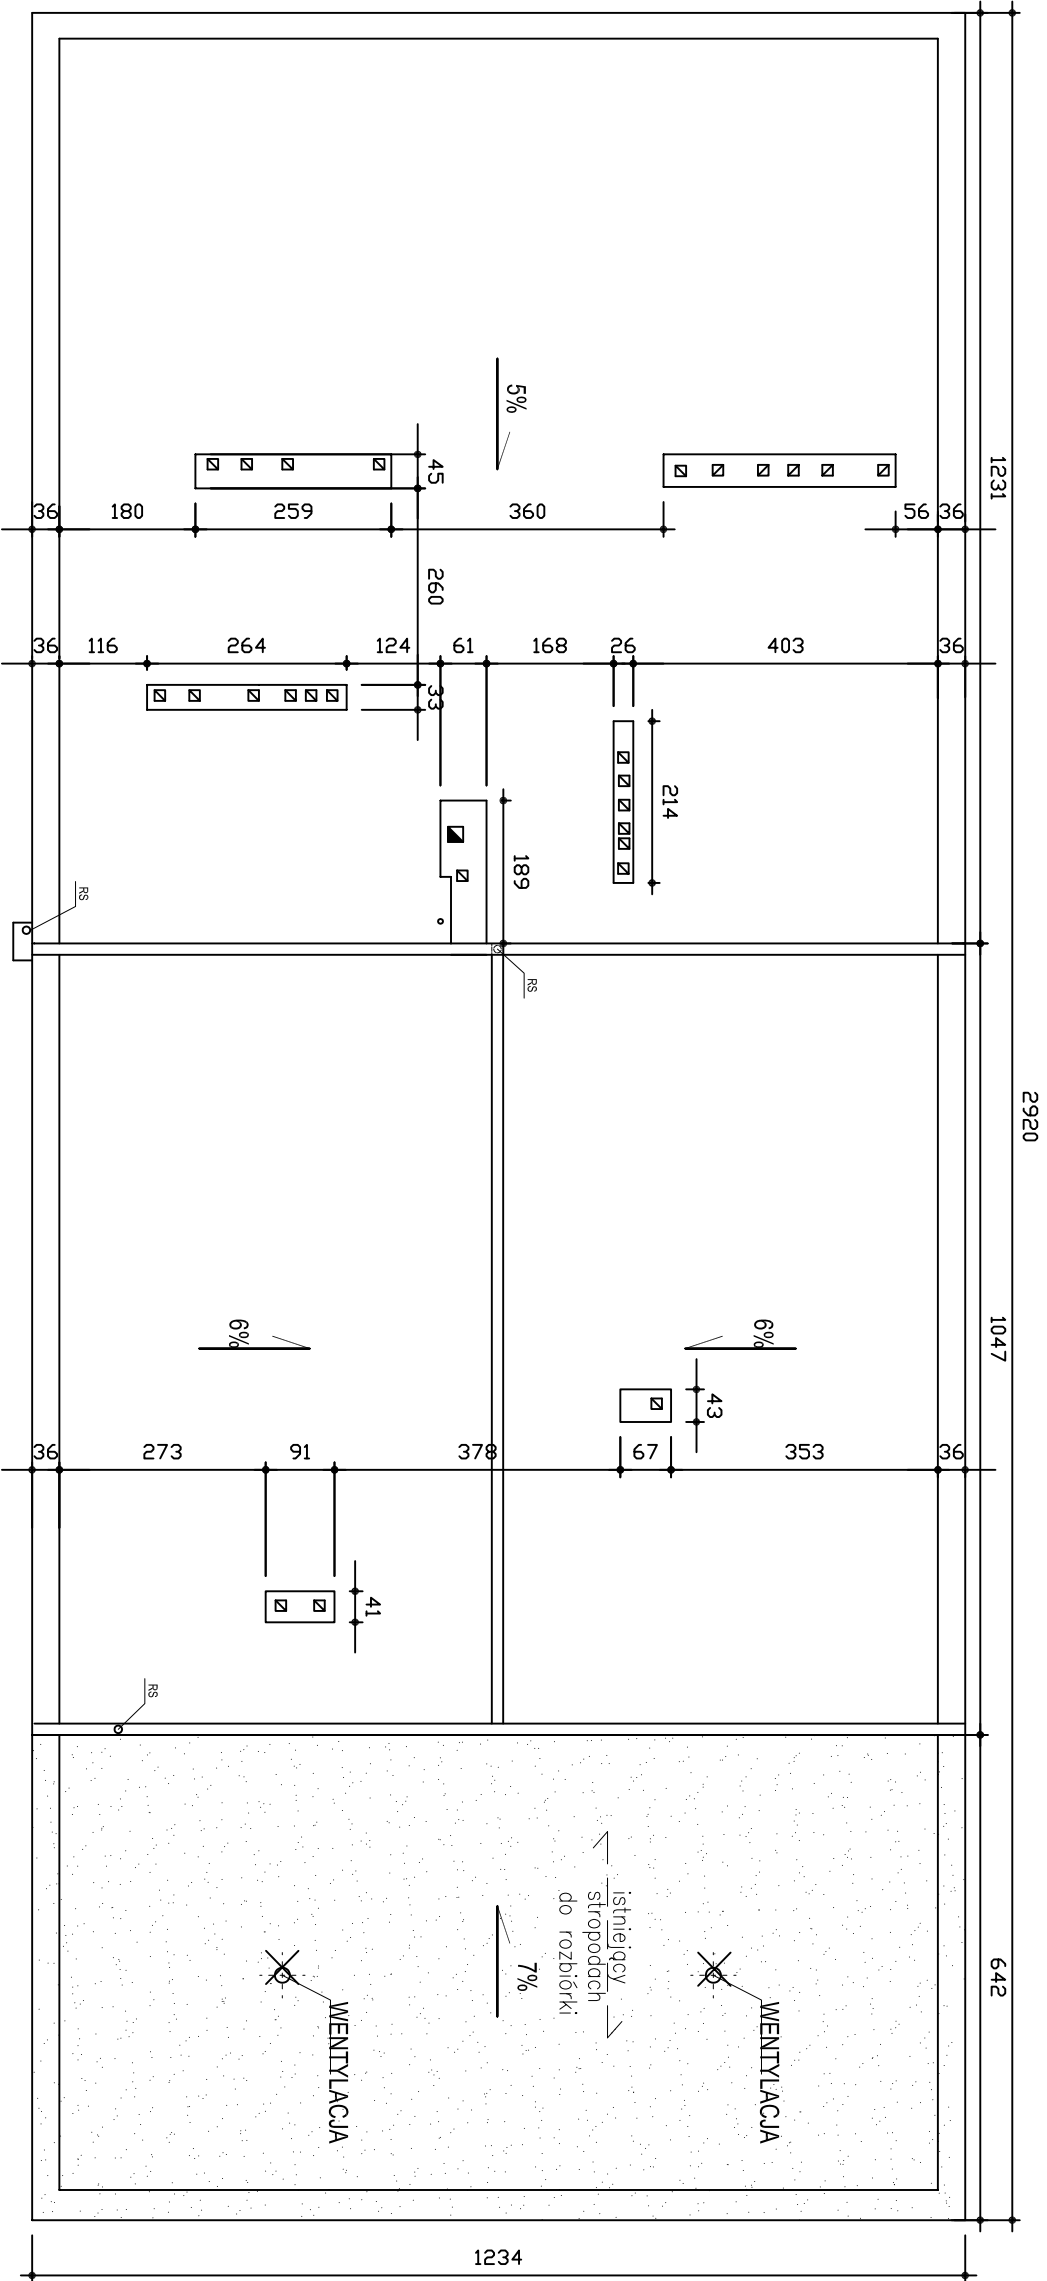

RZUT DACHU 1:100

OZNACZENIA:

-  – STROPODACH DO DEMONTAŻU
-  – ELEMENTY BUDOWLANE DO DEMONTAŻU

UWAGA: ROZBIÓRKI ŚCIANY DOKONAĆ ZGODNIE Z OPISEM DO PROJEKTU ROZBIÓRKI ORAZ PLANOWANĄ ROZBUDOWĄ

FIRMA PROJEKTOWO – BUDOWLANA LESZEK HERSTOWSKI			
80 – 402 GDAŃSK, UL. KOCHANOWSKIEGO 14m13, TEL. 058 344 – 54 – 85			
projektant mgr inż. arch. Barbara Dębny		inwestor GDAŃSKI ZARZĄD NIERUCHOMOŚCI KOMUNALNYCH	
upr. proj. nr 08/Gd/00 PO-0934		SAMORZĄDOWY ZAKŁAD BUDŻETOWY GDAŃSK - WRZESZCZ, UL. PARTYZANTÓW 74	
branża ARCHITEKTURA	fazę PB	temat PROJEKT ROZBIÓRKI PÓŁNOCNEJ CZĘŚCI BUDYNKU BOM NR 1 GDAŃSK, UL. SIENNA 6, DZ. NR 287/2, OBR. 92	
data 12.2014	skala 1:100	nazwa rysunku RZUT DACHU Z PLANOWANĄ ROZBIÓRKĄ STROPODACHU	nr rys. 3