

MAPA DO CEŁÓW PROJEKTOWYCH
SKALA 1:500

Obiekt: Gdańsk - Dziewanowskiego 4

Identyfikator i nazwa jednostki ewidencyjnej: 2261011

Identyfikator i nazwa obszaru ewidencyjnego: 100

Nr sekci: 6.220.26.02.2.2, 6.220.26.02.2.4

Nr KERG : 6640.37853.2015

Układ współrzędnych prostokątnych płaskich: 2000 strefa 6

Geodezyjny układ odniesienia: Kronsztadt 86 bis

Imię i nazwisko lub nazwa podmiotu, który wykonał mapę oraz podpis osoby reprezentującej ten podmiot:

Imię i nazwisko, numer świadectwa nadania uprawnień geodety, który sporządził mapę:

GEODETA UPRAWNIONY

mgr inż. Maksymilian Chirek

upr. zaw. G.G.K. nr 22440

■■■■■ Oznaczenie granic obszaru, który był przedmiotem aktualizacji

Gdańsk, dnia 25.08.2015r.

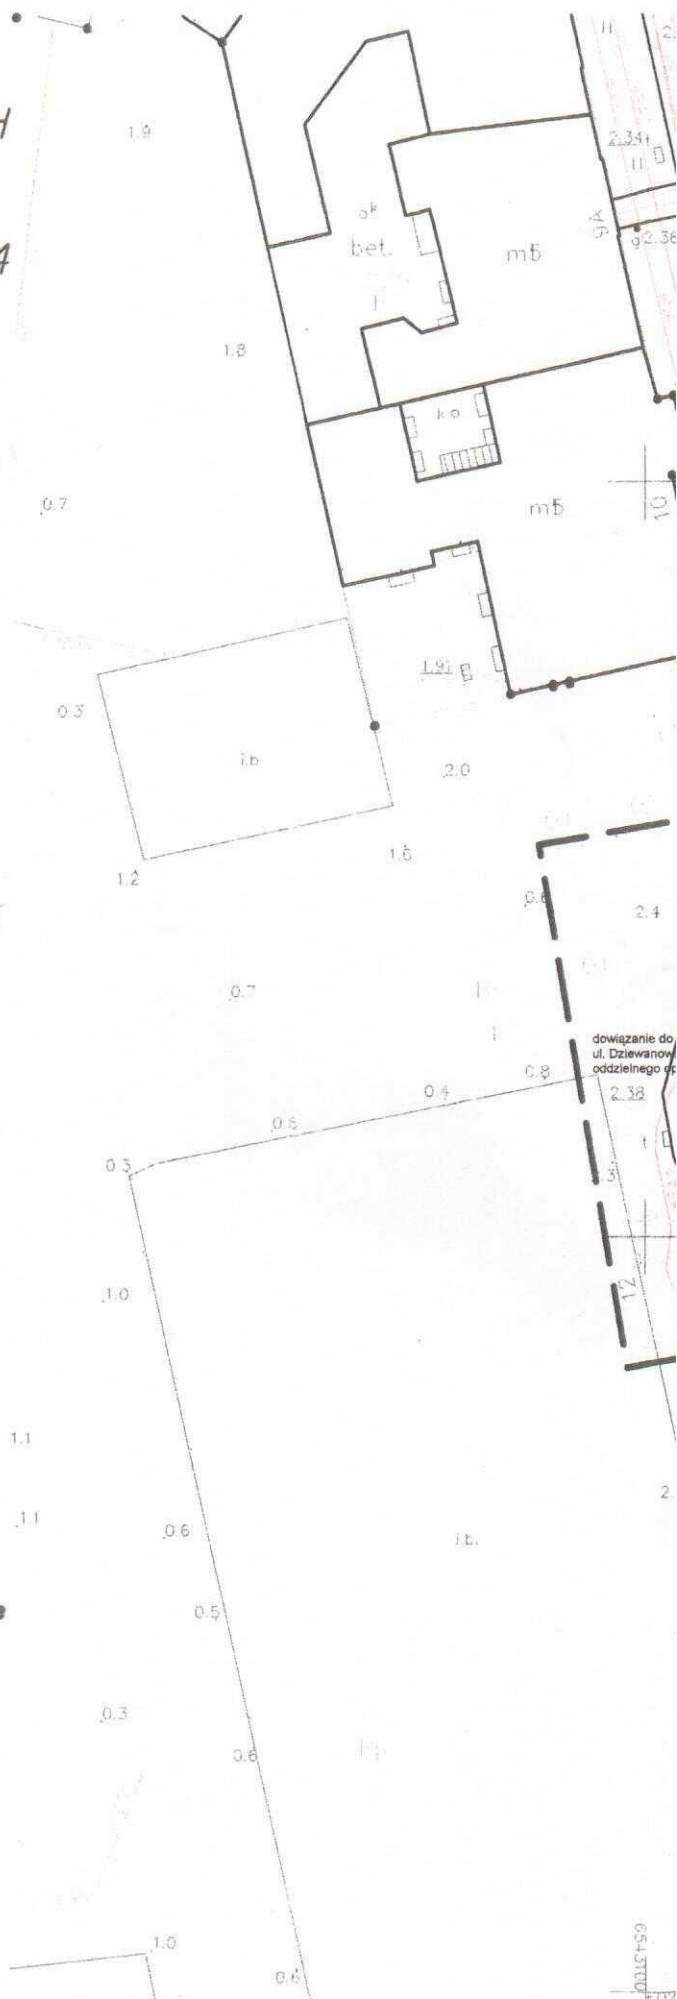
Służebność gruntowych nie badano.

Powołane do, ze niniejszy dokument został opracowany w wyniku prac geodezyjnych i kartograficznych, których rezultaty zawiera operat techniczny wpisany do ewidencji materiałów planimetrycznych i geodezyjnych i kartograficznych	
Organ prowadzący państwowy zakład geodezyjny i kartograficzny	Urząd Miejski w Gdańsku Wydział Geodezyjny Referat Zarządzania Geodezyjnego
Identyfikator ewidencyjny materiałów planimetrycznych i operatu technicznego	P.2261.2015.107317
Data wpisania operatu technicznego do ewidencji materiałów planimetrycznych	2015-08-26 POKRZEPKIN
Imię, nazwisko i podpis osoby reprezentującej organ	2

~~György Elend~~

W granicach opracowania mapy nie występują projektowane uzgodnione
w RKSPUT-Gdańsk urządzenia techniczne:
sekcje: 6.220.26.02.2.2.6.220.26.02.2.4

Gdańsk dnia 26.08.2015r. Wykonawca J. Piellich



BILANS TERENU

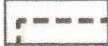
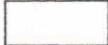
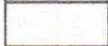
CAŁKOWITA POWIERZCHNIA TERENU 313,83 m²

POW. ZABUDOWY WIATY ŚMIETNIKOWEJ - 25 m² - 7,97%:

POW. UTWARDZONE (chodniki) - 41,71 m² - 13,29%:

POW. NIEUTWARDZONE (biologicznie czynne) 247,12 m² - 78,74%

OZNACZENIA GRAFICZNE

-  GRANICA OPRACOWANIA - dz. nr 10/1
-  PROJEKTOWANA WIATA ŚMIETNIKOWA
-  TEREN NIEUTWARDZONY - BEZ ZMIAN
-  PROJEKTOWANE CHODNIKI
-  PROJEKTOWANA POW. BIOLOGICZNIE CZYNNA

PROJEKTOWANA ZIELEŃ WYSOKA (DRZEWA OWOCOWE)

PROJEKTOWANE ŻYWOPŁOTY

PROJEKTOWANE RZĘDNE WYSOKOŚCI TERENU

OBOWIĄZUJĄCA LINIA ZABUDOWY

URZĄD MIEJSKI W GDAŃSKU
WYDZIAŁ URBANISTYKI I ARCHITEKTURY
ul. Nowe Ogrody 8/12
80-803 Gdańsk
(3)

Niniejszy projekt stanowi integralną część decyzji
Prezydenta Miasta Gdańska

Nr WUIA.1.6740.167-2.2016.4-SN 36447
z dnia 2016-02-25

o pozwoleniu na budowę
o odmowie pozwolenia na budowę

PREZYDENT MIASTA GDAŃSKA

mgr inż. Anna Schwinge
GŁÓWNY SPECJALISTA

PRACOWNIA PROJEKTOWA -MT- Mateusz Trzebiatowski 80-392 Gdańsk, ul. Szczecińska 8 tel. kom. 609-55-24-83	
OPRACOWANIE: PROJEKT BUDOWLANY	
OBIEKT: WIATA ŚMIETNIKOWA	
Gdańsk, ul. Dziewanowskiego, działka nr 10/1 obręb 0100	
INWESTOR: Wspólnota Mieszkaniowa Dziewanowskiego 3,4,5,6,7,8,9,9A,10 ul. Dziewanowskiego; 80-752 Gdańsk	
PRZEDMIOT RYSUNKU: PROJEKT ZAGOSPODAROWANIA TERENU	
PROJEKTANT: mgr inż. arch. GRZEGORZ BOSZYŃSKI PO/IK/325/2009	PODPIS: 1.9
OPRACOWANIE: mgr inż. arch. TOMASZ MUSZYŃSKI	PODPIS:
SPRAWDZIŁ:	PODPIS:
DATA: 11.2015	NR RYS. Z1
SKALA: 1:500	