

OBJAŚNIENIA:

GRANICA DZIERŻAWY odc. A-D

UTWARDZENIA PROJEKTOWANE:

TEREN ISTNIEJĄCY bez zmian

JEZDNIĄ kostka ekologiczna ażur 20x20 cm
kolor szary np Polbruk Ekol - wypełnienie żwir

SUSZARNIA kostka ekologiczna ażur 20x20 cm
kolor szary np Polbruk Ekol - wypełnienie trawa

CHODNIK płyty chodnikowe 50x50x7cm gładka
szara z fazą

OBRZEŻA drogowe szer. 8cm, chodnikowe szer. 6 cm

ZIELEŃ PROJEKTOWANA:

TRAWNIK

ŻYWOPŁÓT - gat. Ligustr pospolity 'Atrovirens' 3
rzędy resztaw 20 cm - 90 szt.

ZIELEŃ WYSOKA - gat. robinia akacja umbraculifera 4 szt.

PNAČZA przy pergoli - gat. Wiciakrzew przewiercień /
Loncera caprifolium 7 szt.

TRAWY - gat. miskant cukrowy 15 szt.


MAŁA ARCHITEKTURA PROJEKTOWANA:

OGRODZENIE odc. C-D
pełne drewniane na konstrukcji stalowej
h=160 cm kolor grafiowy RAL 7011

STOJAKI ROWEROWE
stalowe 3-stanowiskowe 2 szt.

ŁAWKA dł. 150 cm
materiał: żeliwo i drewno
typu Pomorska

STÓŁ + ŁAWKI dł. 150 cm
materiał: żeliwo i drewno

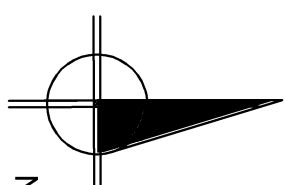

UWAGI DO PROJEKTU

1. NIE SKALOWAĆ I NIE POBIERAĆ WYMIARÓW BEZPOŚREDNIO Z RYSUNKU
2. NALEŻY SPRAWDZIĆ WYMIARY NA BUDOWIE I WERYFIKOWAĆ Z RYSUNKIEM
3. W RAZIE ROZBIĘŻNOŚCI POWINNO WYKORZYSTAĆ JEDNOSTKĘ PROJEKTOWANĄ
4. RYSUNKI NALEŻY ROZPATRYWAĆ ŁĄCZNIE Z OPISEM TECHNICZNYM
5. WSZYSTKIE WYMIARY NA RYSUNKACH ARCHITEKTONICZNYCH W CM
6. WSZYSTKIE WYMIARY NA PLANIE ZAG. TERENU W "m"
7. STOSOWANIE MATERIAŁÓW ZAMIENNYCH MOŻLIWE PO UZYSKANIU ZGODY PROJEKTANTA
8. WSZYSTKIE MATERIAŁY POWINNY POSIADAĆ AKTUALNE ATYSTY I DOPUSZCZENIA DO STOSOWANIA

PROJEKT ARCHITEKTONICZNY:

SZABŁOWSCY
/ARCHITEKCI

INWESTOR:
WSPÓLNOTA MIESZKANOWA
ul. Wolności 19A Gdańsk

PROJEKT:

PROJEKT ZAGOSPODAROWANIA TERENU
dz. nr 82 obr. 60, Gdańsk

FAZA:

PROJEKT
BUDOWLANY

RYSUJEK:

ZAGOSPODAROWANIE
TERENU

AUTORZY PROJEKTU:

ARCH. NATALIA SZABŁOWSKA
NR UPR. POJK/328/2009

ARCH. STANISŁAW SZABŁOWSKI

BRANŻA:


ARCHITEKTURA

SKALA

1:250

DATA
II.2017 r.

NR RYSUNKU
ZT1

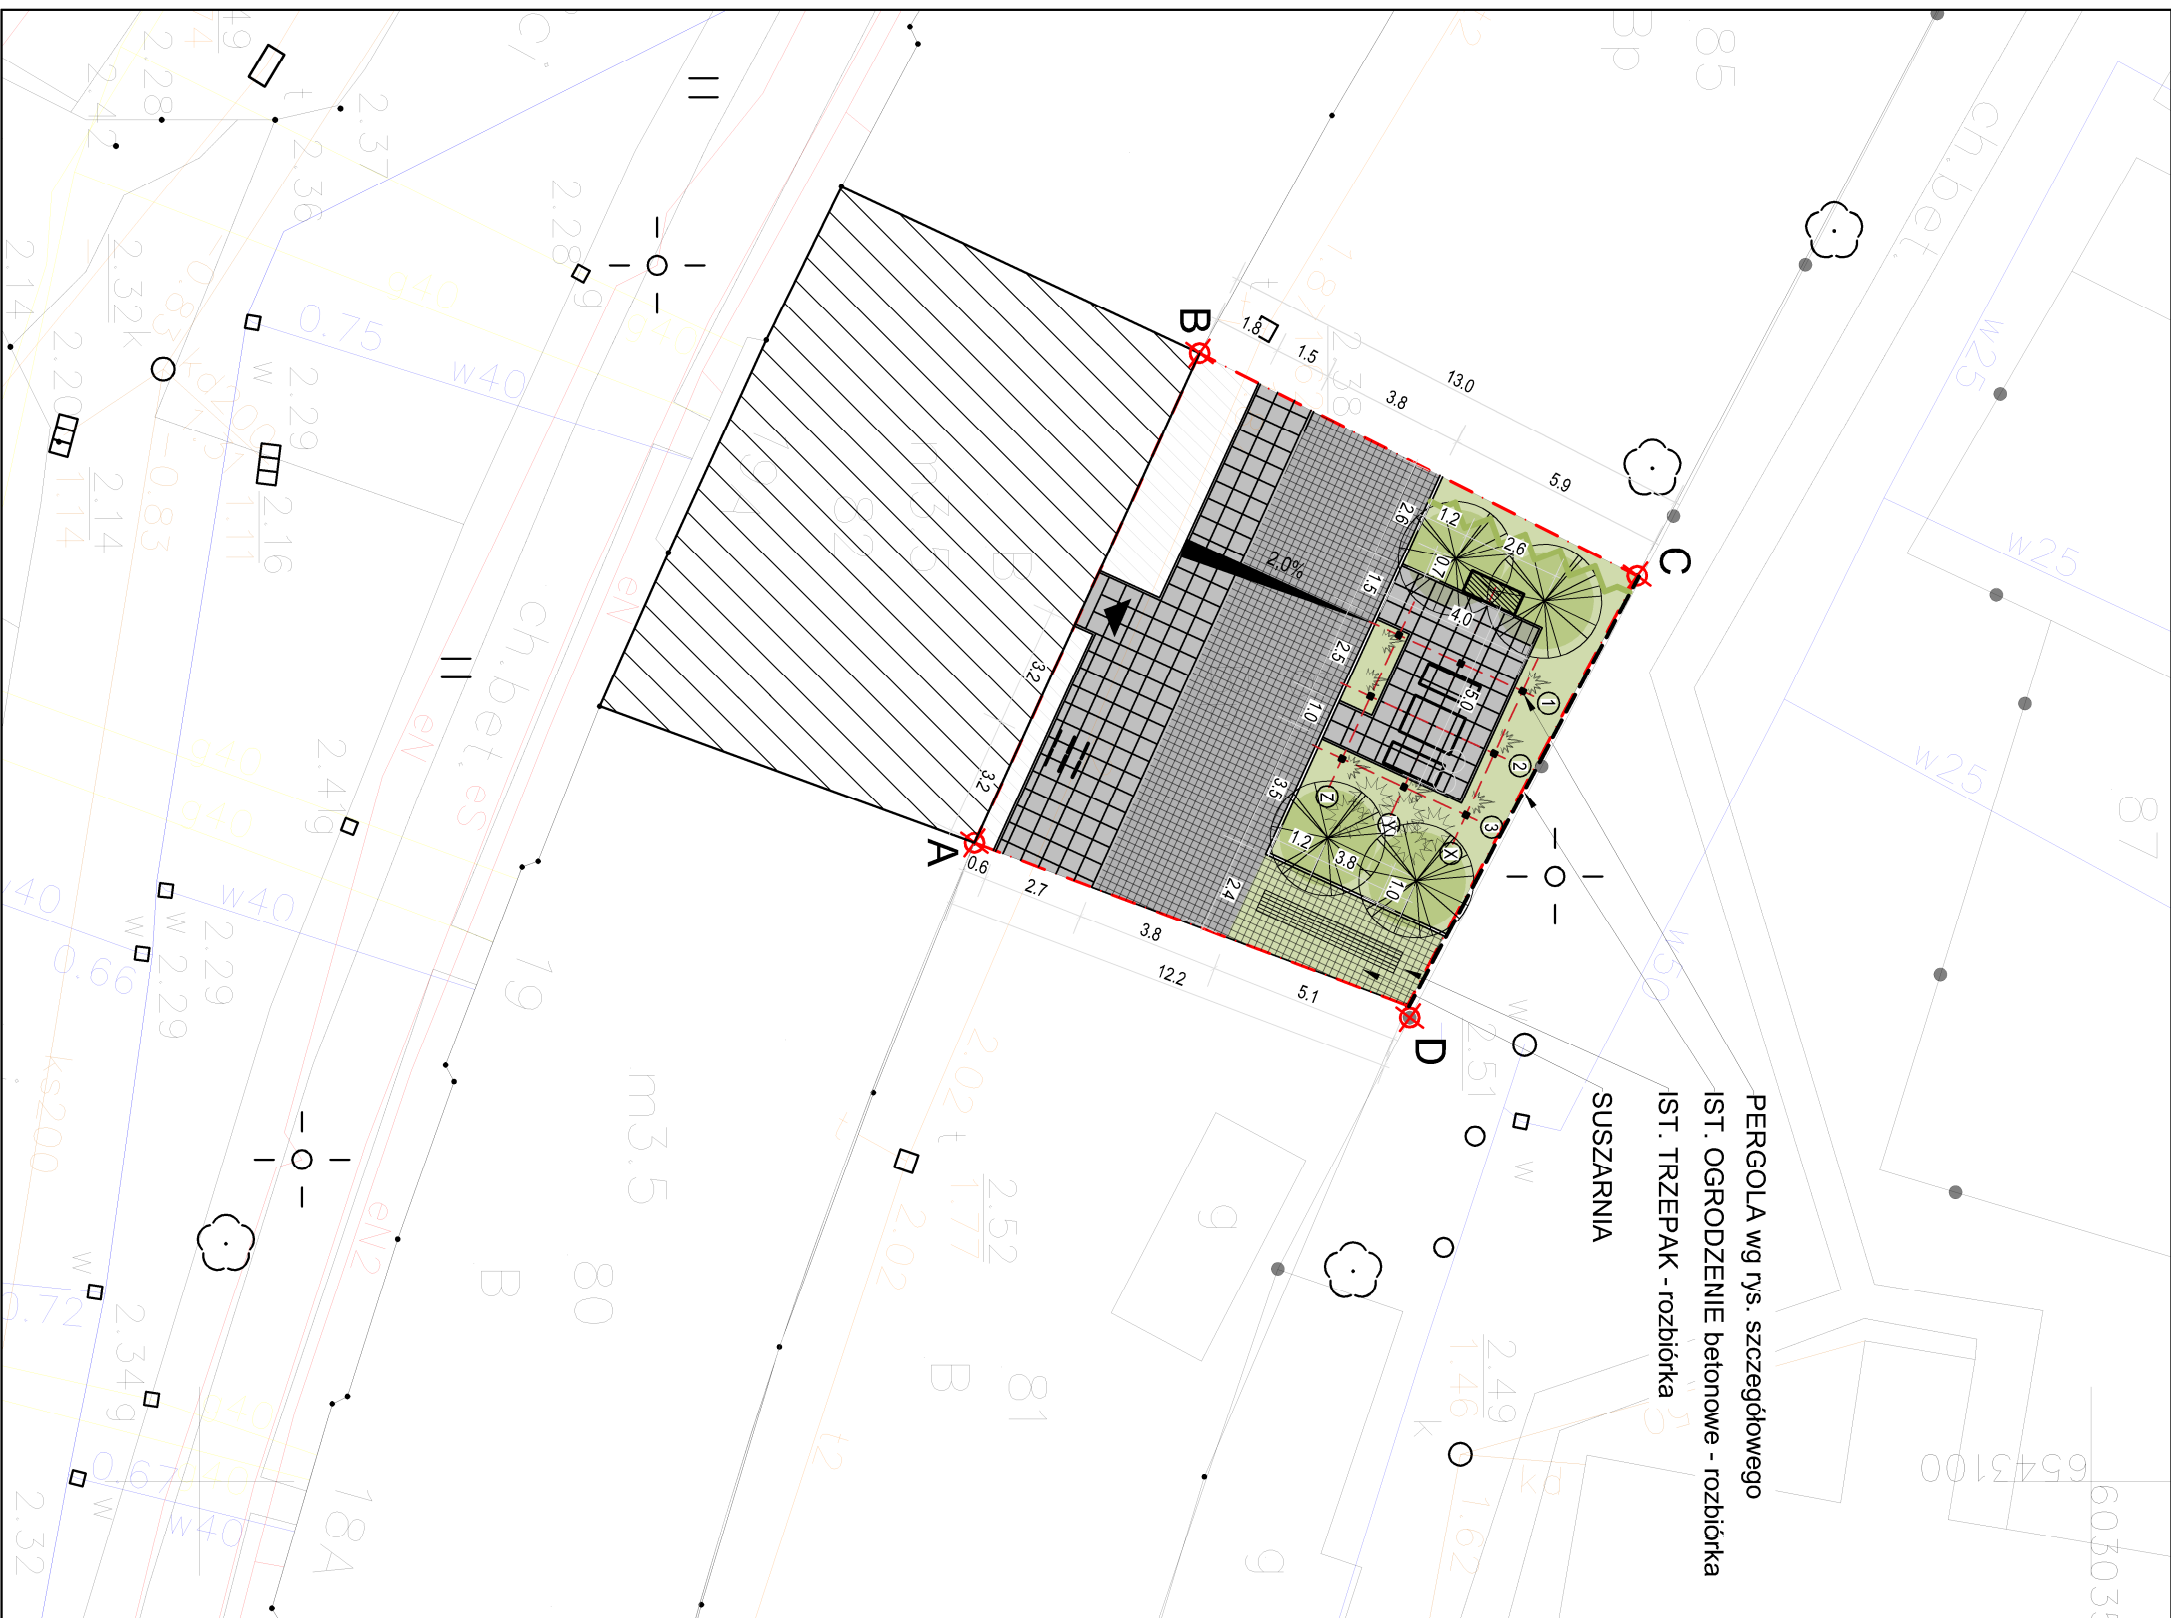

NR	TYP POWIERZCHNI	KATEGORIA	POWIERZCHNIA
1	TEREN ZIELONY		56,18m²
		TRAWNIK PROJ.	41,83m²
		TRAWNIK IST.	14,35m²
2	POW. UTWARDZONA		
		CHODNIK	51,78m²
		JEZDNIĄ AŻUROWA	62,64m²
		RAZEM:	114,42m²
		POWIERZCHNIA DZIAŁKI / RAZEM:	170,60m²

297x420