



Konstrukcja nawierzchni chodnika

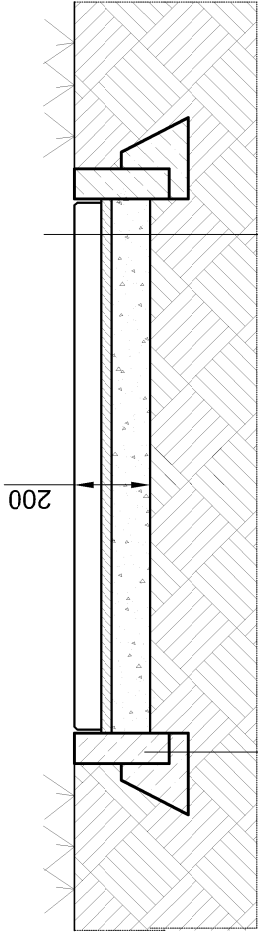

7 cm płyta chodnikowa
3 cm podsypka cementowo - piaskowa
10 cm kruszywo naturalne stab. mech.
grunt rodzimy

obrzeże betonowe 8x25x100 cm

5 cm podsypka cem. - piaskowa z oporem

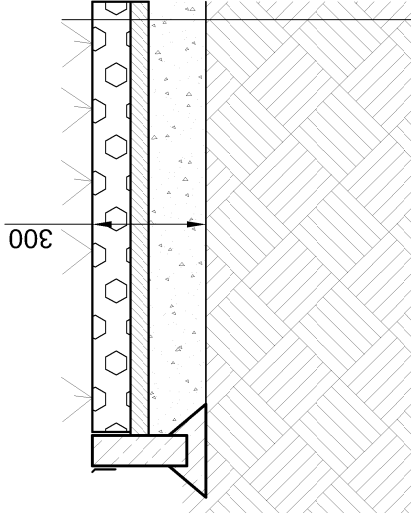


8 cm kostka ekologiczna np Polbruk EKOL, fugi wypchnione ziemią i obsiane trawą/żwir

Podsypka piaskowa gr. 5 cm

PODBUDOWA 20 cm kruszywo naturalne stab. mech.

Podsypka piaskowa zagęszczona gr. 10 cm
grunt rodzimy

Konstrukcja nawierzchni ażurowej

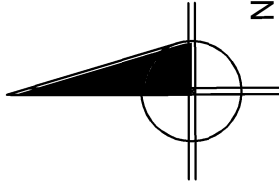

- UWAGI DO PROJEKTU
- NIE SKALOWAĆ I NIE POBIERAĆ WYMIARÓW BEZPOŚREDNIO Z RYSUNKU
 - NALEŻY SPRAWDZIĆ WYMIARY NA BUDOWIE I WERYFIKOWAĆ Z RYSUNKIEM
 - W RAZIE ROZBIEŻNOŚCI POINFORMOWAĆ JEDNOSTKĘ PROJEKTOWANIA
 - RYSUNKI NALEŻY ROZPATRYWAĆ ŁĄCZNIE Z OPISEM TECHNICZNYM
 - WSZYSTKIE WYMIARY NA RYSUNKACH ARCHITEKTONICZNYCH W "cm"
 - WSZYSTKIE WYMIARY NA PLANIE ZAG. TERENU W "m"
 - STOSOWANIE MATERIAŁÓW ZAMIENNYCH MOŻLIWE PO UZYSKANIU ZGODY PROJEKTANTA
 - WSZYSTKIE MATERIAŁY POWINNY POSIADAĆ AKTUALNE ATESTY I DOPUSZCZENIA DO STOSOWANIA

PROJEKT ARCHITEKTONICZNY:

SZABLOWSCY
/ARCHITEKCI

INWESTOR: WSPÓLNOTA MIESZKANIOWA
ul. Wolności 18-19A Gdańsk

PROJEKT:

PROJEKT ZAGOSPODAROWANIA TERENU
dz. nr 81 obr. 60, Gdańsk

FAZA:

PROJEKT
BUDOWLANY

RYSUNEK:

DETALE

AUTORZY PROJEKTU:

ARCH. NATALIA SZABŁOWSKA
NR UPR. POIKK326/2009

ARCH. STANISŁAW SZABŁOWSKI

BRANŻA

ARCHITEKTURA

SKALA

1:100

DATA

II.2017 r.

NR RYSUNKU

ZT4