



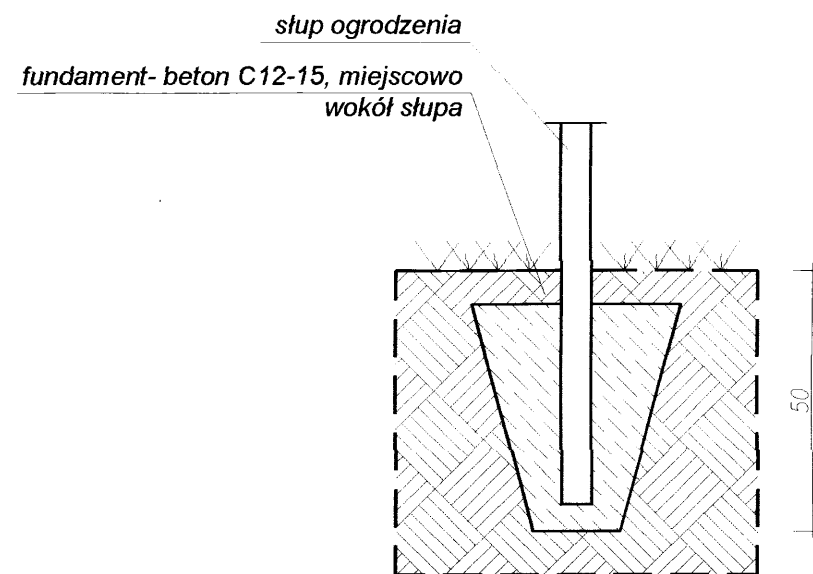


Osadzenie
słupków ogrodzenia

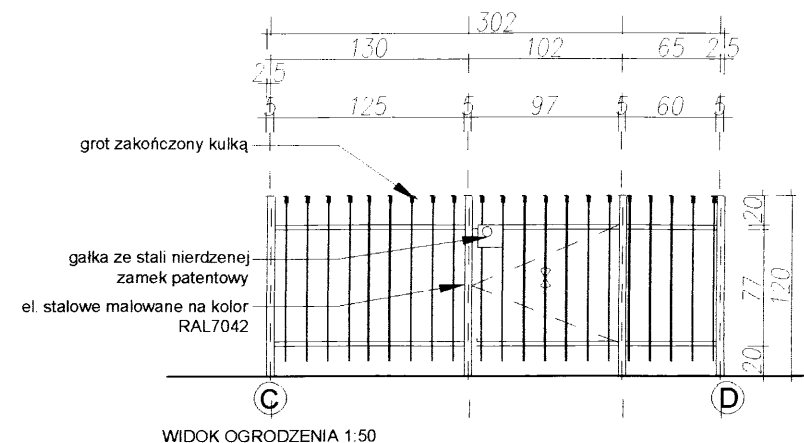

nawierzchnia żwirowo gliniasta 7-10cm

Podsypka piaskowa (piasek 0-2mm)
lub kruszywo łamane (0-5mm)- gr. 5 cm

PODBUDOWA 30 cm kruszywo
naturalne stab. mech.

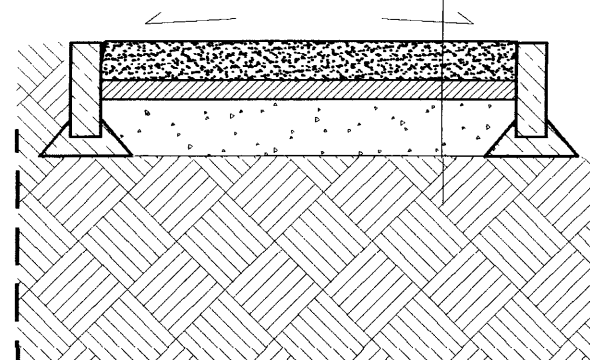

Konstrukcja nawierzchni
żwirowo-gliniastej


8 cm płyta betonowa ażurowa Polbruk
EKOL wypełnienie żwir / kostka betonowa

Podsypka piaskowa (piasek 0-2mm)
lub kruszywo łamane (0-5mm)- gr. 5 cm

PODBUDOWA 30 cm kruszywo
naturalne stab. mech.

obrzeże betonowe 6x20x100

5 cm podsypka
cem. - piaskowa z oporem

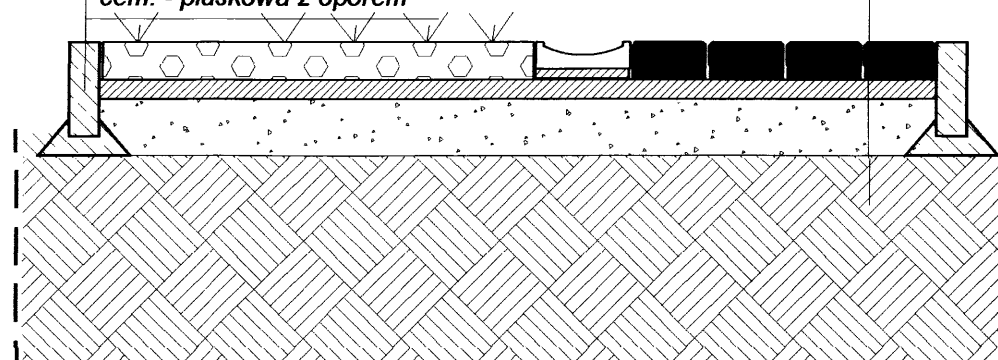

Konstrukcja nawierzchni
placu

PROJEKT ARCHITEKTONICZNY:

**SZABŁOWSCY
/ARCHITEKCI**

ul. Wassowskiego 16/3A 80-255 GDAŃSK
+48 603800230 pracownia@szablowscy.pl

INWESTOR: WSPÓLNOTA MIESZKANIOWA
ul. Matki Polki 5, Gdańsk
WSPÓLNOTA MIESZKANIOWA
ul. Matki Polki 6, Gdańsk
WSPÓLNOTA MIESZKANIOWA
ul. Matki Polki 8A, Gdańsk

PROJEKT:
PROJEKT ZAGOSPODAROWANIA TERENU
ul. Matki Polki 5, 6, 6A, 80-251 Gdańsk
dz. 387/2, 390, obr. 41

FAZA:
**ZGŁOSZENIE
ROBÓT BUDOWLANYCH**

RYSUNEK:
DETALE

AUTORZY PROJEKTU:
ARCH. NATALIA SZABŁOWSKA
NR UPR. PO/KK/328/2009
ARCH. STANISŁAW SZABŁOWSKI

BRANŻA
ARCHITEKTURA

SKALA
1:50
DATA
1.2016 r.
NR RYSUNKU
ZT.2