




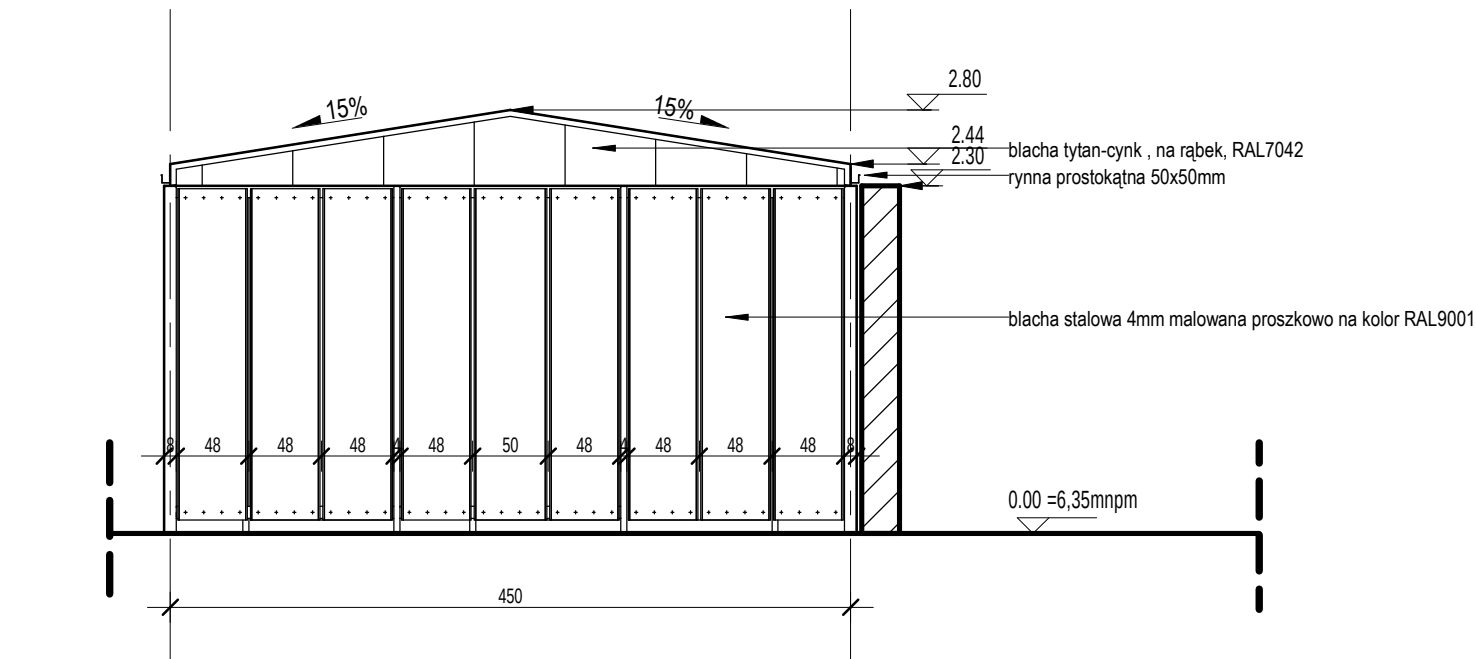


2 PW Elewacja PN- WSCH 1 : 50

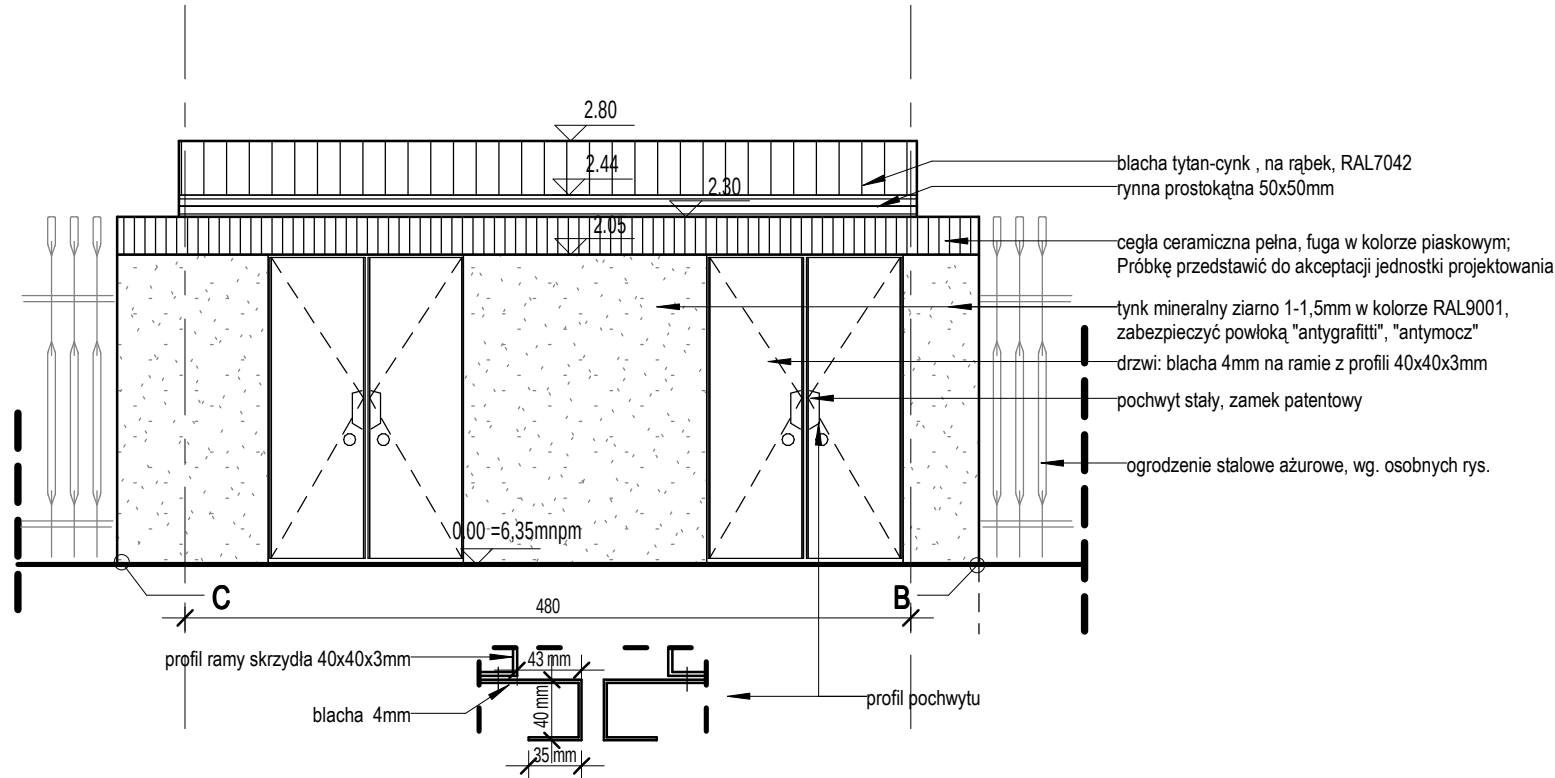

3 PW Elewacja frontowa- PN-ZACH 1 : 50

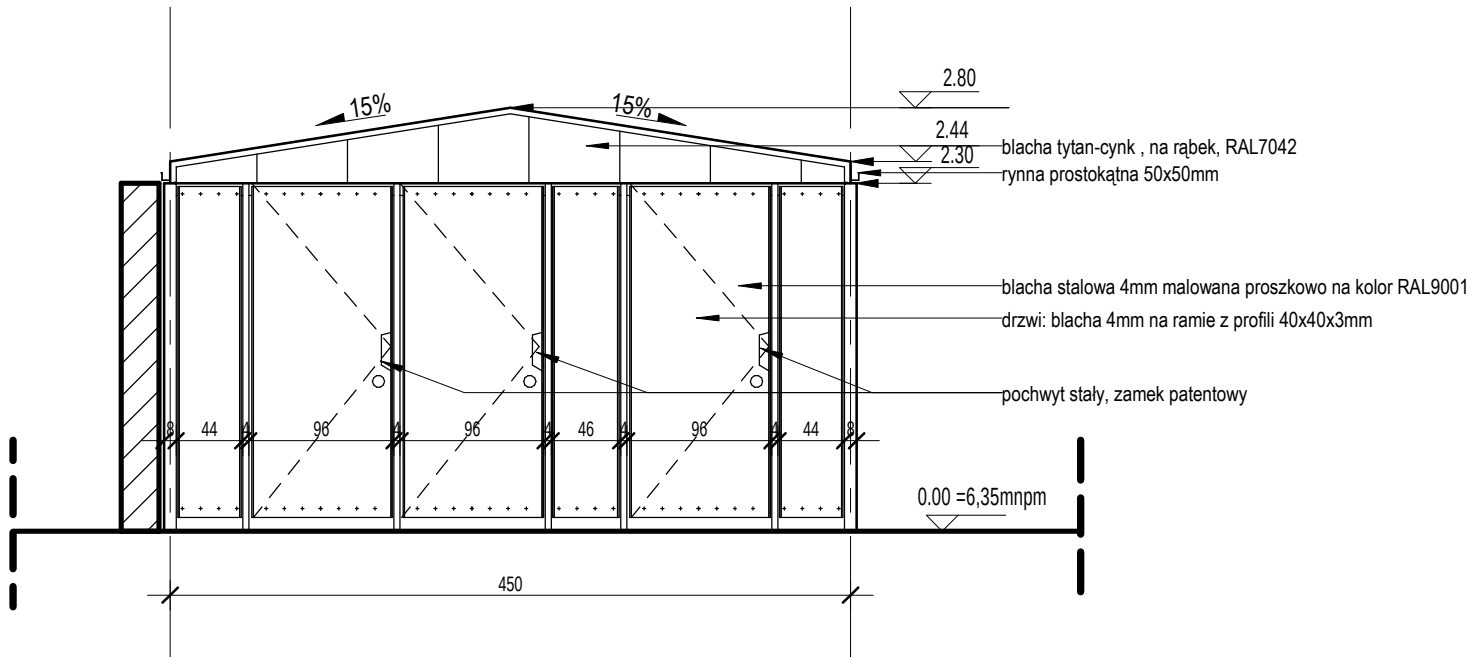

1 PW Elewacja PD- ZACH 1 : 50

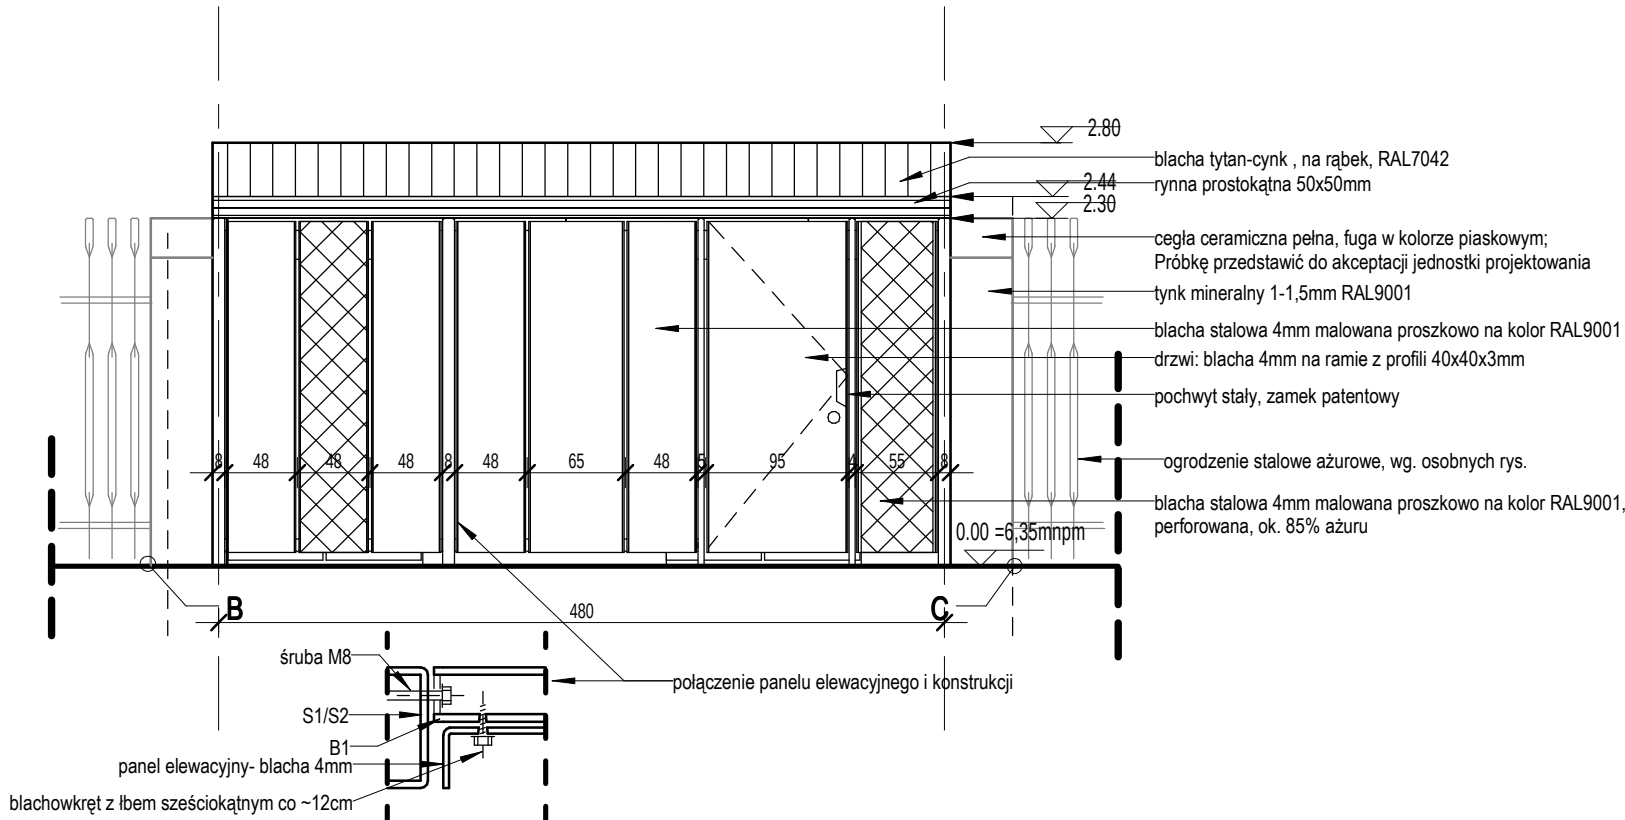

4 PW Elewacja tylna- PD-WSCH 1 : 50

- Uwagi:
1. Nie skalować, nie pobierać wymiarów bezpośrednio z rysunku.
 2. Wszystkie wymiary sprawdzić na budowie i weryfikować z rysunkiem.
 3. W razie rozbieżności wymiarowych/ opisowych poinformować jednostkę projektowania.
 4. Rysunki rozpatrywać łącznie z opisem technicznym.
 5. Wszystkie wymiary na rys. architektonicznych w [cm].
 6. Wszystkie wymiary na rys. zagospodarowania terenu w [m].
 7. Stosowanie materiałów i rozwiązań zamiennych po uzyskaniu zgody jednostki projektowania.
 8. Stosować materiały posiadające aktualne atesty i dopuszczenia do stosowania.

JEDNOSTKA PROJEKTOWANIA:

**SZABŁOWSCY
/ARCHITEKCI**

ul. Wassowskiego 16/3A 80-255 GDAŃSK
+48 603800230
pracownia@szablowsky.pl

WSPÓŁPROJEKTANT:

**BIURO TECHNICZNE
KOWIEL**

INWESTOR:
Gdańsk Zarząd Nieruchomości
Komunalnych SZB
ul. Partyzantów 74, 80-254 Gdańsk

PROJEKT:
ZAGOSPODAROWANIE TERENU
ul. Piwna 48/49-58, Św. Ducha
26/30-48 w Gdańsku
dz. nr 353/14 i 353/17 obr. 89

FAZA:
PROJEKT WYKONAWCZY

RYSunek:

Wiata sm.- elewacje

AUTORZY PROJEKTU:

arch. Natalia Szablowska
upr. proj. PO/KK/326/2009

arch. Olga Kowiel
upr.proj.3888/GD/89

arch. Stanisław Szablowski

BRANŻA:

ARCHITEKTURA

SKALA:

1 : 50

DATA:

IV.2016

PW.4