


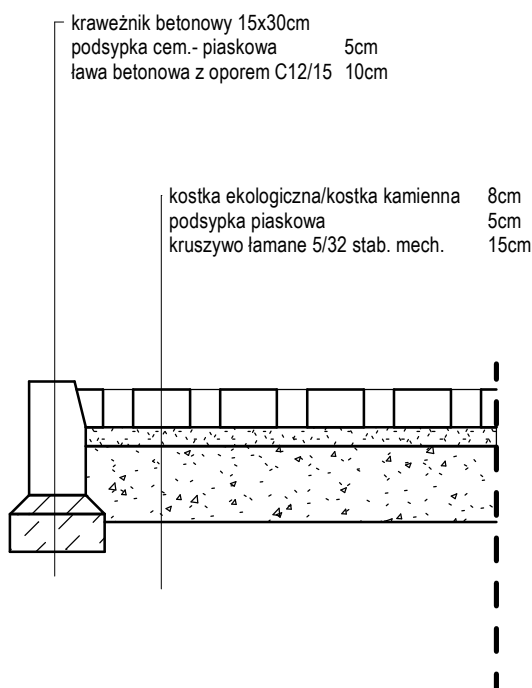

Konstrukcja nawierzchni wzmocnionych
półprzepuszczalna z kostki betonowej

1

Detale nawierzchni

1 : 20

Uwagi:

1. Nie skalować, nie pobierać wymiarów bezpośrednio z rysunku.
2. Wszystkie wymiary sprawdzić na budowie i weryfikować z rysunkiem.
3. W razie rozbieżności wymiarowych/ opisowych poinformować jednostkę projektowania.
4. Rysunki rozpatrywać łącznie z opisem technicznym.
5. Wszystkie wymiary na rys. architektonicznych w [cm].
6. Wszystkie wymiary na rys. zagospodarowania terenu w [m].
7. Stosowanie materiałów i rozwiązań zamiennych po uzyskaniu zgody jednostki projektowania.
8. Stosować materiały posiadające aktualne atesty i dopuszczenia do stosowania.

Uwagi:

1. Nie skalować, nie pobierać wymiarów bezpośrednio z rysunku.
2. Wszystkie wymiary sprawdzić na budowie i weryfikować z rysunkiem.
3. W razie rozbieżności wymiarowych/ opisowych poinformować jednostkę projektowania.
4. Rysunki rozpatrywać łącznie z opisem technicznym.
5. Wszystkie wymiary na rys. architektonicznych w [cm].
6. Wszystkie wymiary na rys. zagospodarowania terenu w [m].
7. Stosowanie materiałów i rozwiązań zamiennych po uzyskaniu zgody jednostki projektowania.
8. Stosować materiały posiadające aktualne atesty i dopuszczenia do stosowania.

JEDNOSTKA PROJEKTOWANIA:

**SZABŁOWSCY
/ARCHITEKCI**

ul. Wassowskiego 16/3A 80-225 Gdańsk
+48 603800230 pracownia@szablowsky.pl

INWESTOR:

WM Kaszubska 2AB
80-315 Gdańsk, ul. Kaszubska
2AB

PROJEKT:

PROJEKT ZAGOSPODAROWANIA
TERENU

80-315 Gdańsk, ul. Kaszubska
2AB dz. nr 202/7 obr. ew. 013

FAZA:

PROJEKT BUDOWLANY

RYSUNEK:

Detale i konstrukcja
nawierzchni

AUTORZY PROJEKTU:

arch. Natalia Szablowska
PO/KK/326/2009
arch. Stanisław Szablowski

SPRAWDZIŁ:

BRANŻA:

ARCHITEKTURA

SKALA:

1 : 20

DATA:

II.2017

NR RYS.:

ZT.3