

MAPA DO CELÓW PROJEKTOWYCH SKALA 1:500

Obiekt: Gdańsk - ul. Ornitologów 28A

Nr sekcji: 3032-15b4-15d2

Nr obręb: 139

1. Układ odniesienia "Kronsztadt 86" bis

2. Układ współrzędnych "Gdańsk 70"

3. Mapa w postaci numerycznej wykonana na podstawie danych pozyskanych metodą łączoną (pomiar bezpośredni, digitizacja).

Nr ks.rob.: 30/13/G

Nr KERG : 3032-6088

Mapa jest aktualna pod względem sytuacji, wysokości, uzbrojenia podz. terenu i ewidencji gruntów - na dzień 10.04.2013r.

Prace polowe: A.Wirkowski

Prace kameralne wykonano w ODCiK Gdańsk :

- aktualizację mapy przeprowadził(a): D.Buńcz

- wydruk mapy przygotował(a): D.Buńcz

Uwaga !

1. Nie wyklucza się istnienia w terenie innych, nie wykazanych na niniejszej mapie urządzeń podziemnych, które nie były zgłoszone do inwentaryzacji, lub o których brak jest informacji w instytucjach branżowych.

Kable telefoniczne Marynarki Wojennej:

Uzgodnienie nr: z dnia: r.

Gdańsk, dnia 08.05.2013r.

LEGENDA:

— zasieg opracowania mapy do celów projektowych.

Właściciel, władający, inwestor, są prawnie zobowiązani do ochrony znaków geodezyjnych na terenie inwestycji budowlanej (nieruchomości) (art.15, 48 pkt. 3 Ustawy z dn.17.05.89r.Dz.U.Nr 30,poz.163 - Prawo geod.i kartograf.)

Urząd Miejski w Gdańsku, Wydział Geodezji

Referat Zasobu Geodezyjnego

W ODRZARZE OZNACZONYM LINIA — DOKONANO AKTUALIZACJI TREŚCI MAPY ZASADNICZEJ. DOKUMENTY Z POMIARU UZUPEŁNIJĄCEGO PRZYJĘTO DO ZASOBU POWIATOWEGO W DNIU 2013-05-09 I ZAKWIDENCJONOWANO POD NR SW3032-2071

NINIEJSZA MAPA MOŻE SŁUżyć DO CELÓW PROJEKTOWYCH PROJEKTOWANE OBIEKTY BUDOWLANE WYMAGAJĄCE POZWOLENIA NA BUDOWĘ PODLEGAJĄ WYTYCZENIU I INWENTARYZACJI POKRYWAWCZEJ PRZEZ JEDNOSTKĘ UPRAWNIŁONĄ DO WYKONYWANIA PRAC GEODEZYJNYCH.

GDAŃSK, 2013-05-09

Treść mapy uzupełniono na podstawie danych istniejących w zasobie ZUDP-Gdańsk o wczesniej uzgodnione następujące obiekty:
-patrz mapa

sekcja: 30-32(15-b-4)(15-d-2)

Gdańsk, dnia 08.05.2013r. wyk. M. Zygmuntowska


Służebności gruntowych nie badano.

GEODETA UPRAWNIONY

Andrzej Kuciorowski
nr upr. GUGiK 20783

GEODETA UPRAWNIONY

Andrzej Kuciorowski
nr upr. GUGiK 20783

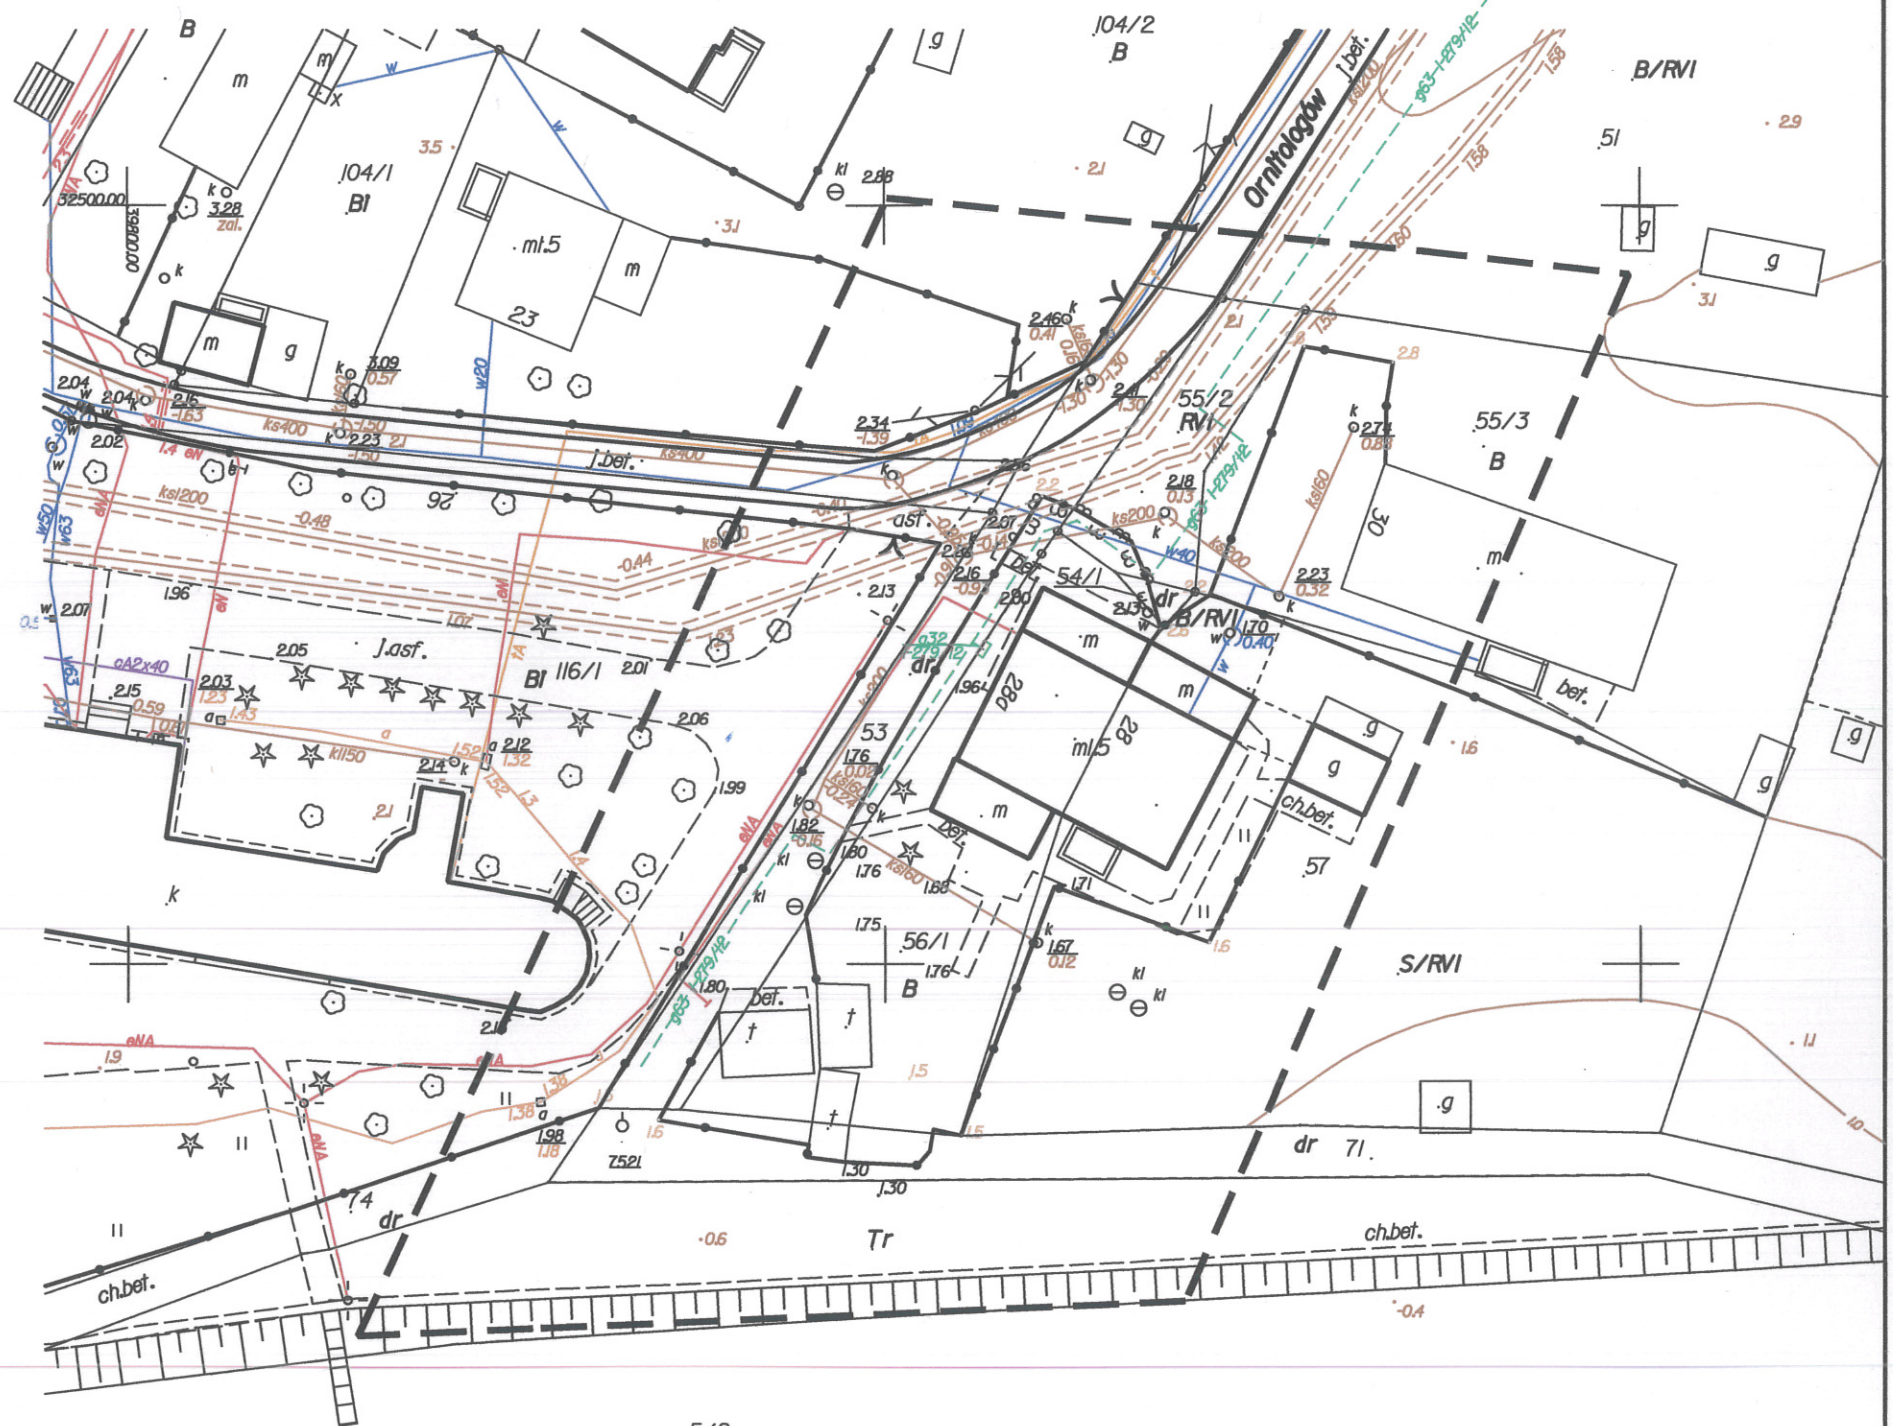

DO CELÓW PROJEKTOWYCH
SKALA 1:500

Gdańsk - ul. Nadwiślańska

15-b-3,15-b-4

Wzrost "Kronsztadt 86" bis
Wzrost "Gdańsk 70"
Wzrost numerycznej wykonana na podstawie danych
metodą łączoną (pomiar bezpośredni, digitalizacja).

3/G
2-6089
na pod względem sytuacji, wysokości, uzbrojenia podz. terenu
tów - na dzień: 14.03.2013r.

Lepacki
wykonano w ODGIK Gdańsk:
ję mapy przeprowadził(a): B. Massel
py przygotował(a): B. Massel

Wzrost istnienia w terenie innych, nie wykazanych
mapie urządzeń podziemnych, które nie były
inwentaryzacji, lub o których brak jest
Instytucjach branżowych.

ne Marynarki Wojennej:

4.2013r.

opracowania mapy do celów projektowych.

qoy, Inwestor, są prawnie zobowiązani
w geodezyjnych na terenie inwestycji
chomości) (art.15, 48 pkt. 3 Ustawy
U.Nr 30, poz.163 - Prawo geod. i kartograf.)

ski w Gdańsku, Wydział Geodezji
at Zasobu Geodezyjnego


OZNACZONYM LINIA DOKONANO
ESCI MAPY ZASADNICZEJ. DOKUMENTY
UPEŁNIAJĄCEGO PRZYJĘTO DO ZASOBU
DNIA 12.04.2013
2013-04-09
MOŻE SŁUżyć DO CELÓW PROJEKTOWYCH
OBIEKTY BUDOWLANE WYMAGAJĄCE
BUDOWE, PODLEGAJĄ WYTYCZENIU
POWYKONAWCZEJ PRZEZ JEDNOSTKĘ
WYKONYWANIA PRAC GEODEZYJNYCH.

04-03


pełniono na podstawie danych istniejących w zasobie
wcześniej uzgodnione następujące obiekty:

5-b-3,4)

03.2013 r. Wykonawca: K. Świątkowska

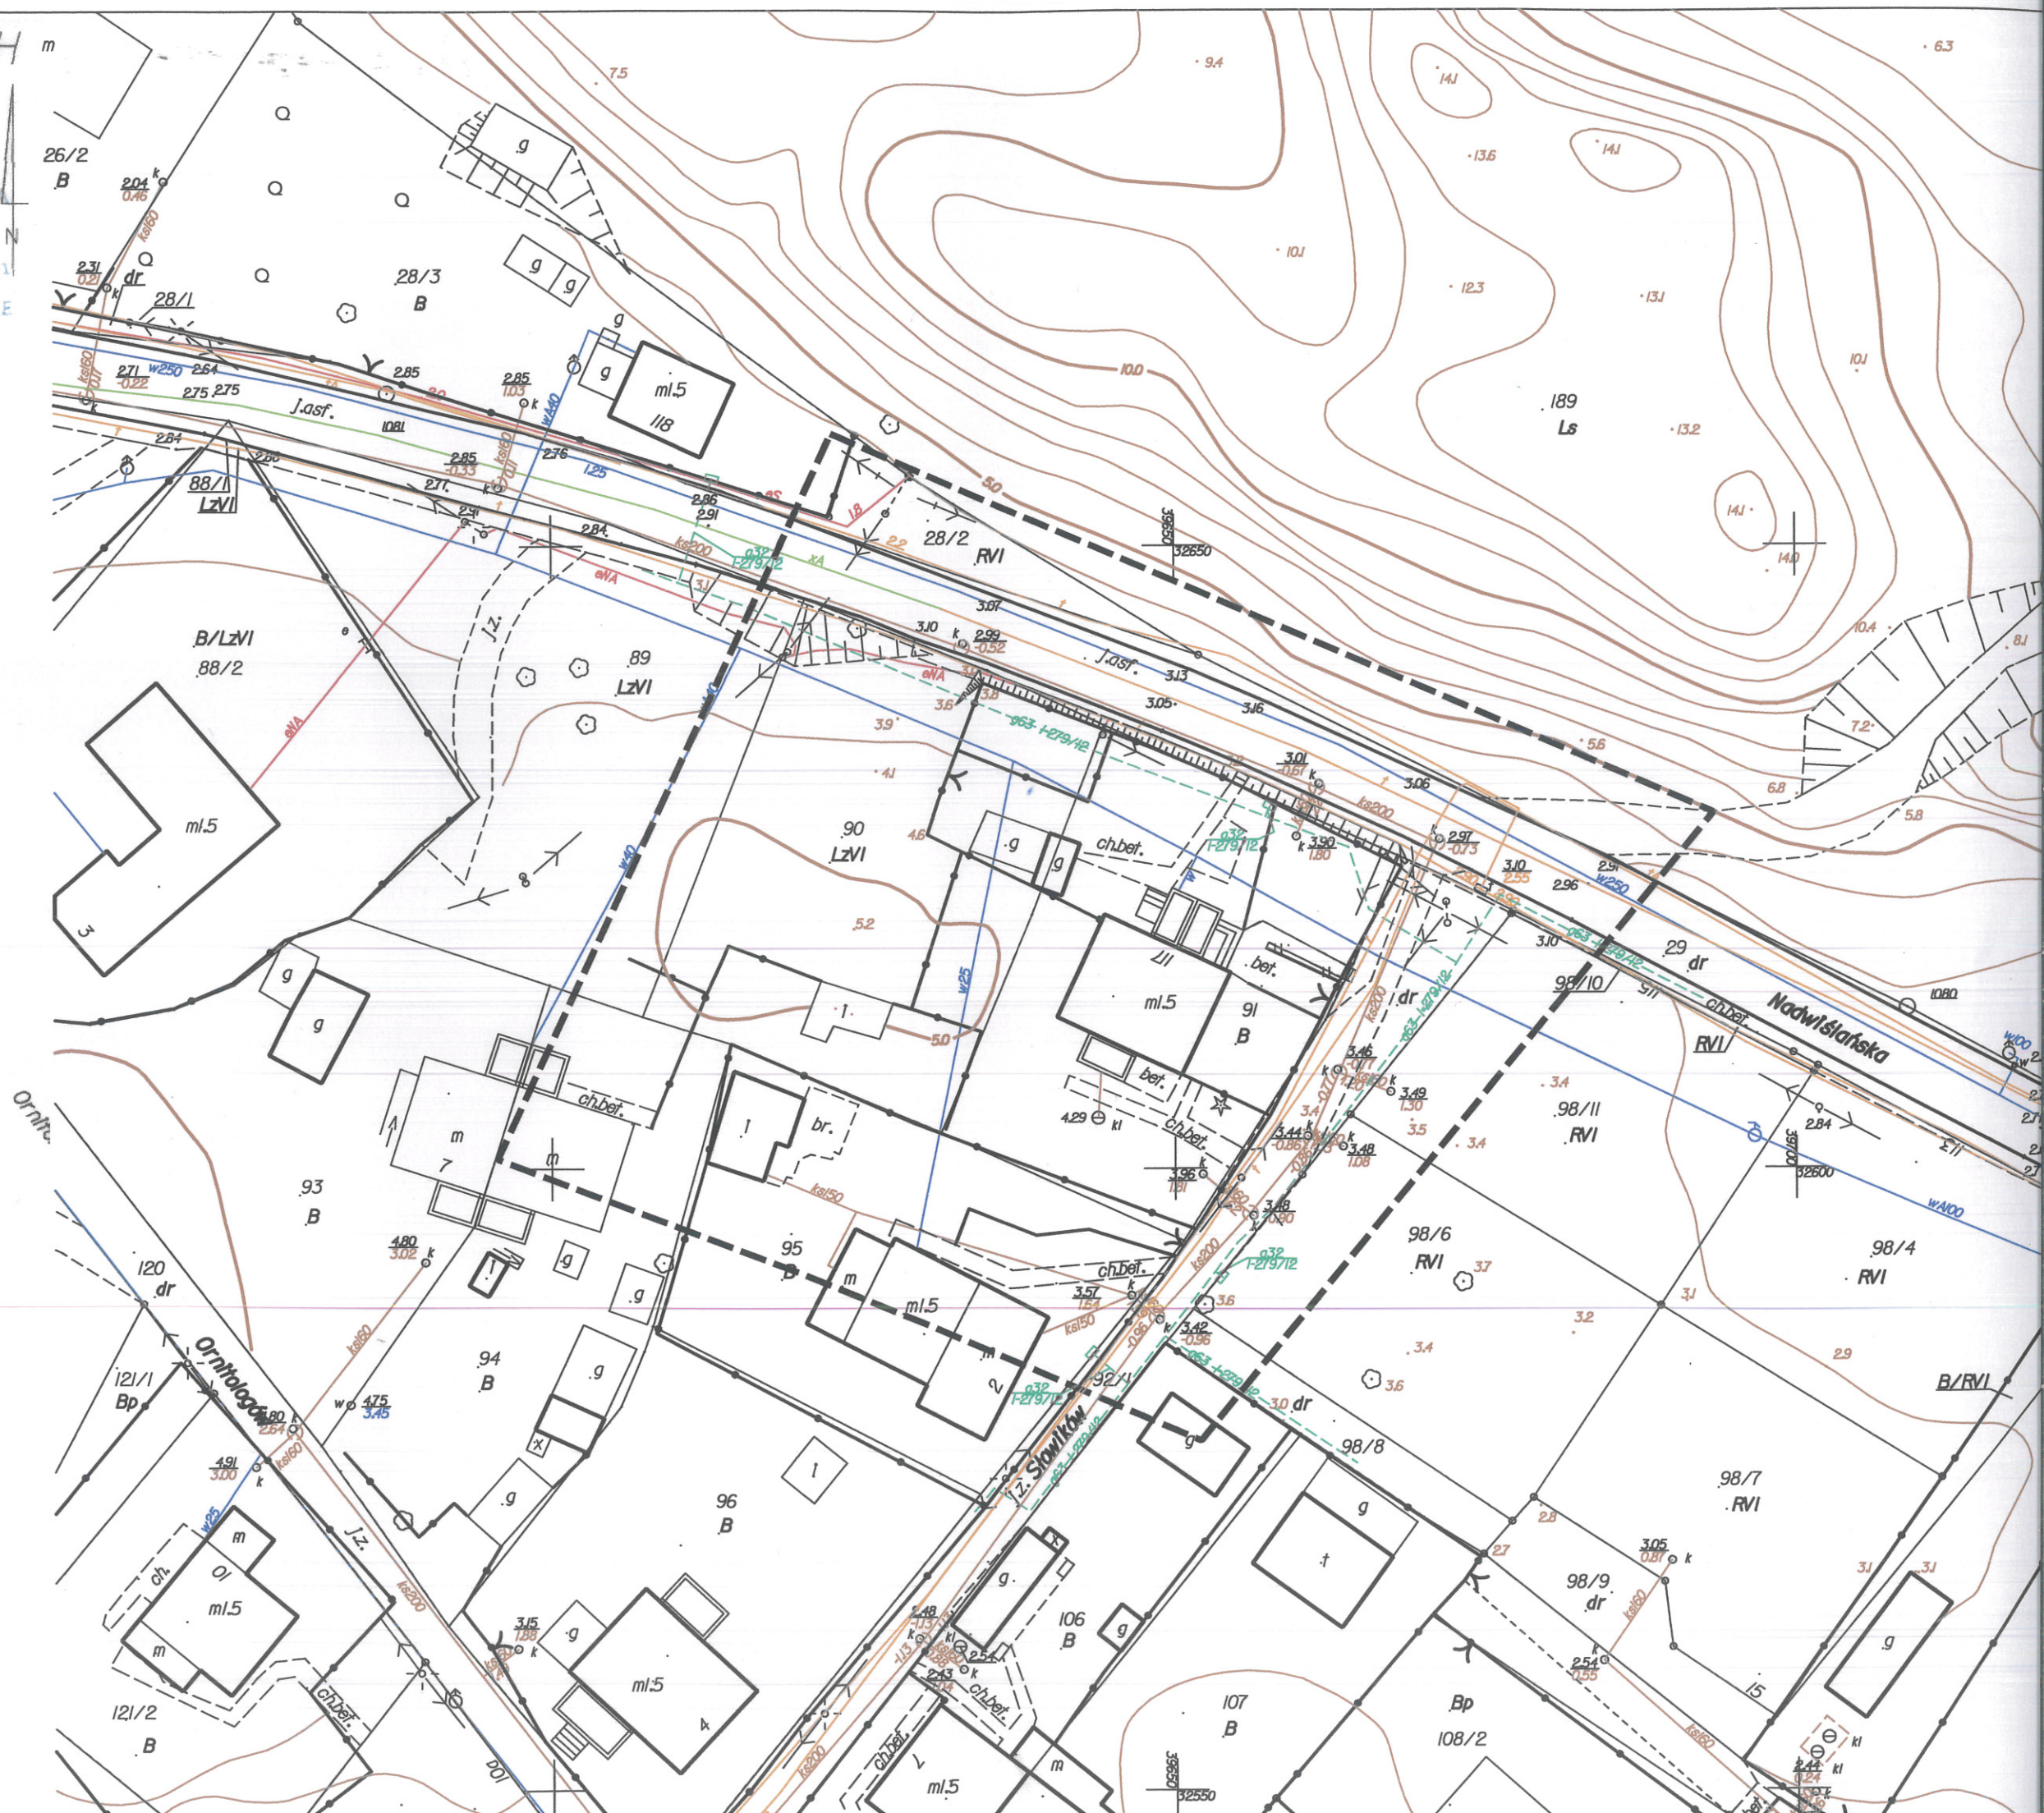

Gdańsk, dnia: 15.04.2013r.

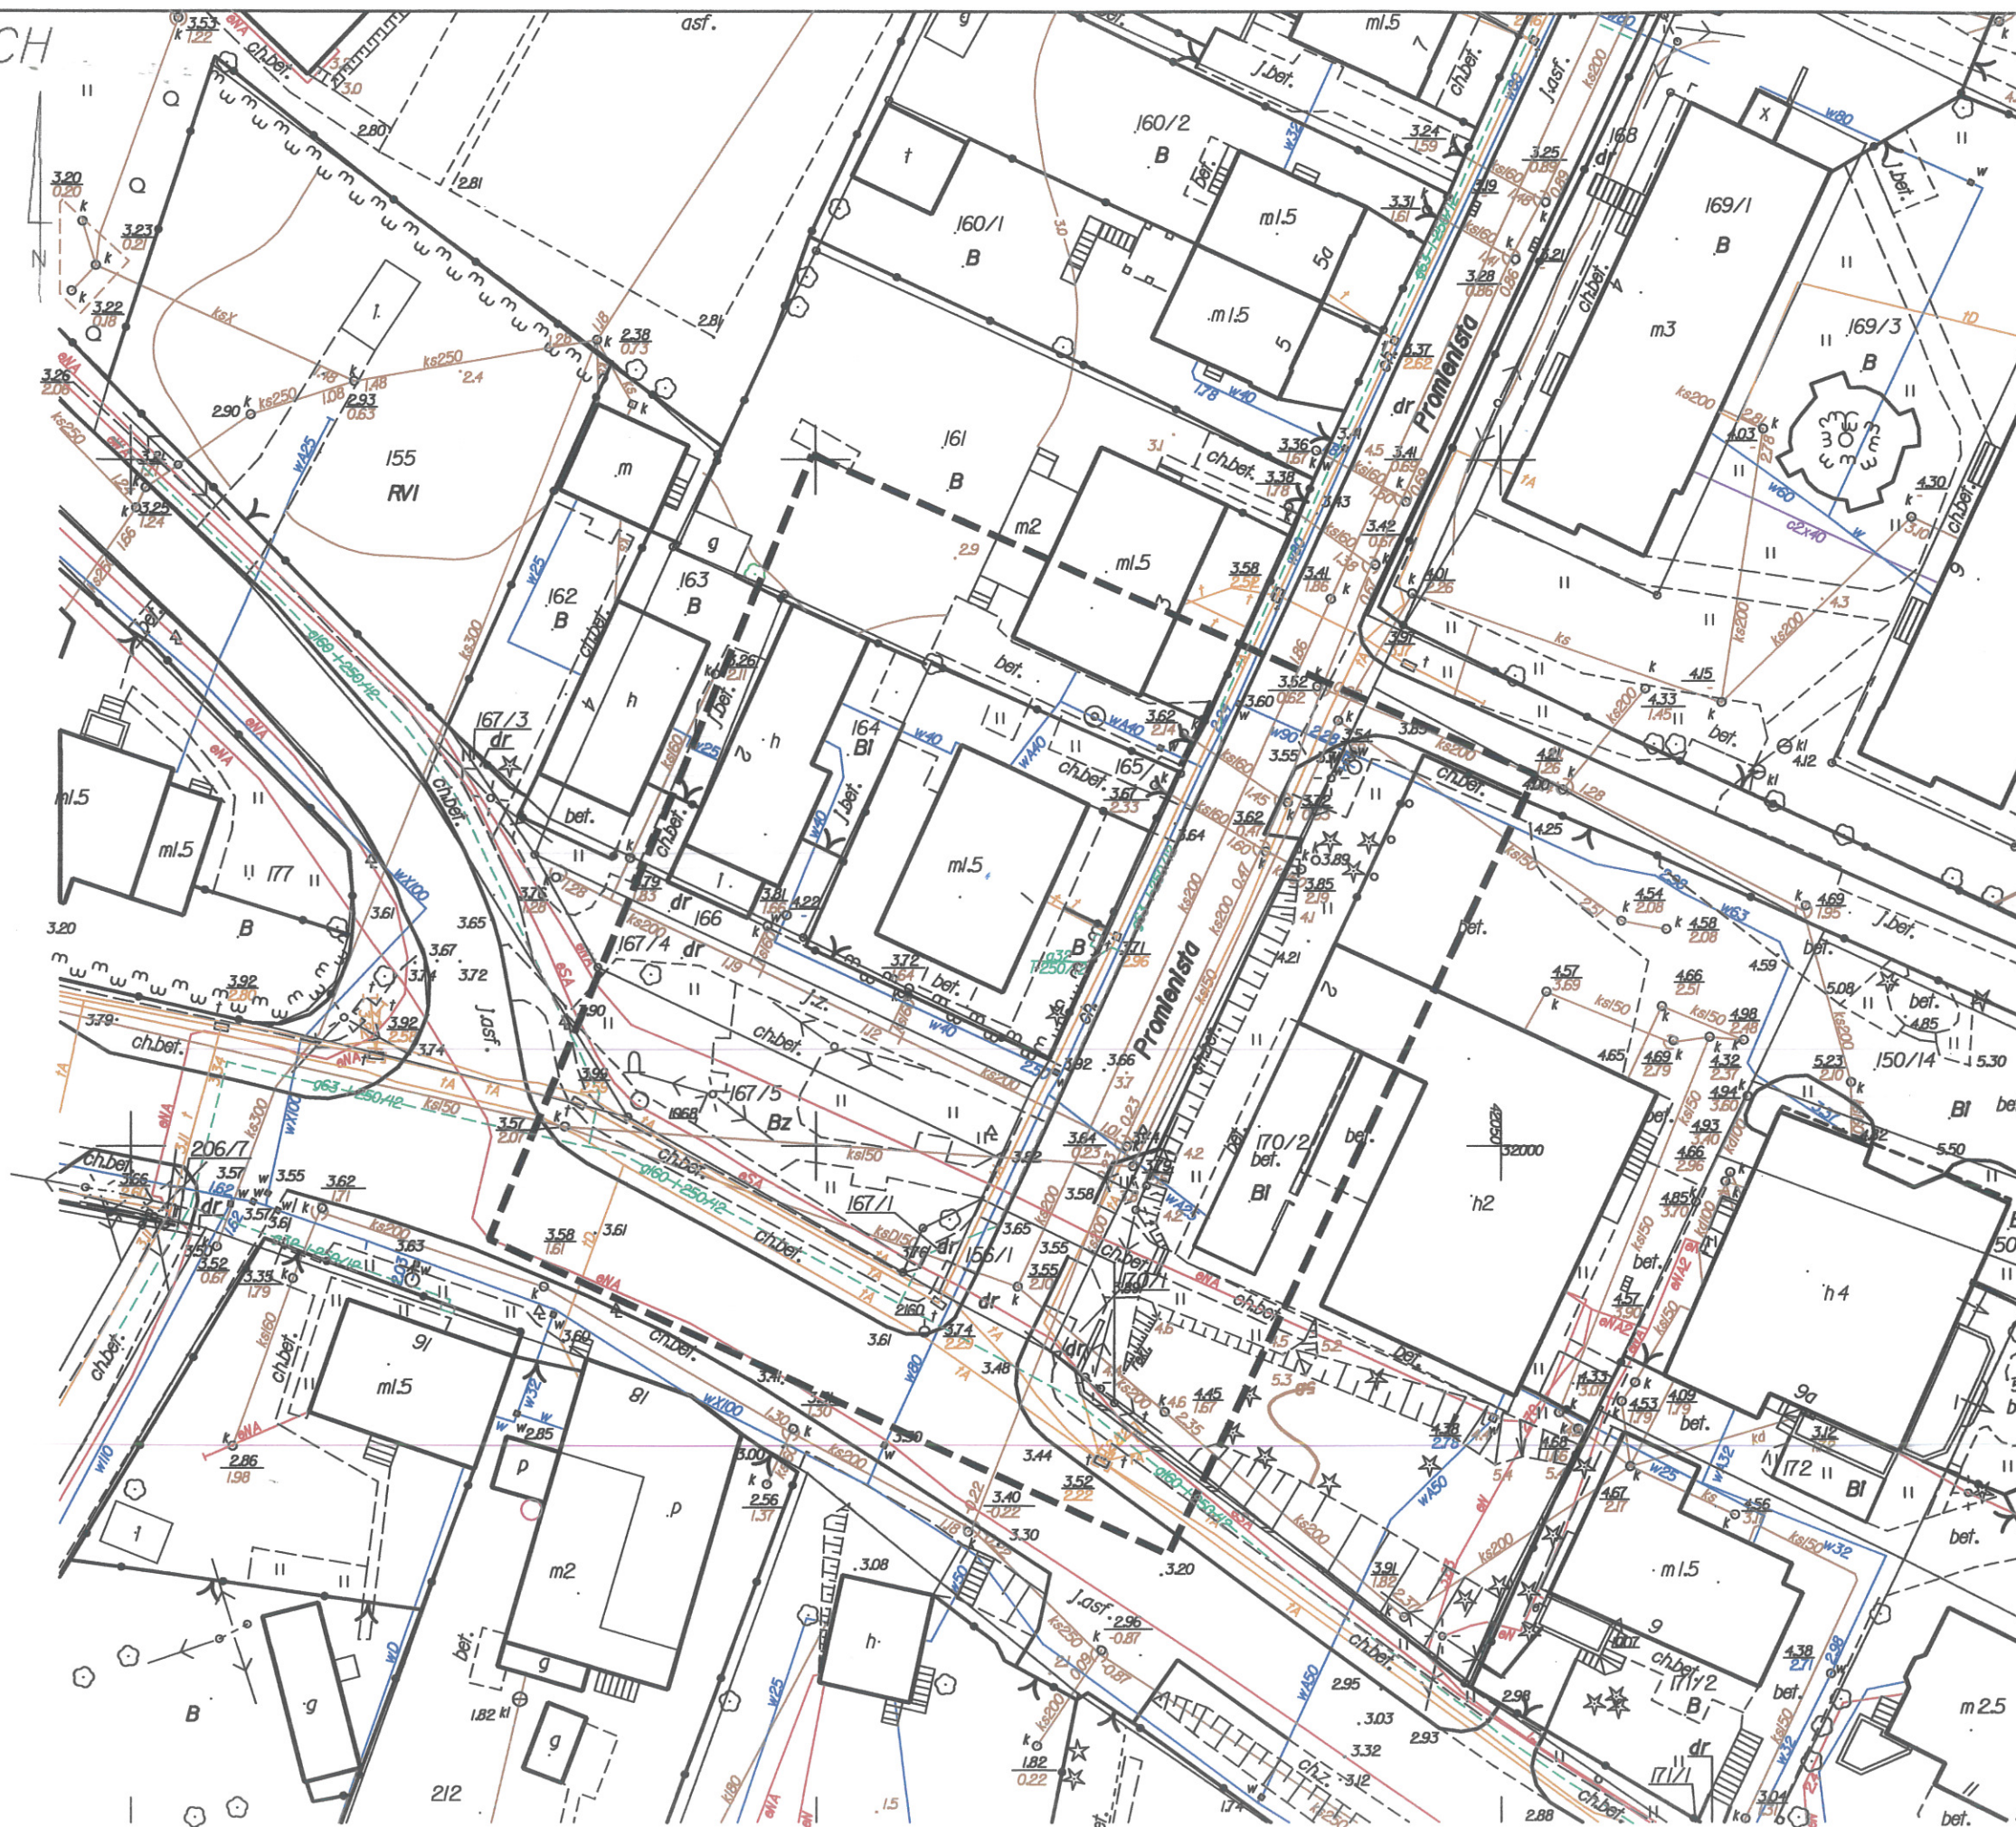

Andrzej Kiczorowski
nr. int. GUGIK 20783

MAPA DO CELÓW PROJEKTOWYCH SKALA 1:500

Obiekt: Gdańsk - ul. Turystyczna 15

Nr sekcji: 3040-17a2

Nr obrębu: 140

1. Układ odniesienia "Kronsztadt 86" b1s
2. Układ współrzędnych "Gdańsk 70"
3. Mapa w postaci numerycznej wykonana na podstawie danych pozyskanych metodą łączoną (pomiar bezpośredni, digitalizacja).

Nr ks.rob.: 34/13/G

Nr KERG : 3040-1601/2013

Mapa jest aktualna pod względem sytuacji, wysokości, uzbrojenia pod terenu i ewidencji gruntów - na dzień: 14.03.2013r.

Prace polowe i kameralne: E. Lepacki

Prace kameralne wykonano w ODGIK Gdańsk :

- aktualizację mapy przeprowadził: J. Fojuth

- wydruk mapy przygotował: J. Fojuth

Uwaga !

1. Nie wyklucza się istnienia w terenie innych, nie wykazanych na niniejszej mapie urządzeń podziemnych, które nie były zgłoszone do inwentaryzacji, lub o których brak jest informacji w instytucjach branżowych.

Kable telefoniczne Marynarki Wojennej:

Uzgodnienie nr: z dnia: r.

Gdańsk, dnia 28.03.2013r.

Urząd Miejski w Gdańsku, Wydział Geodezji
Referat Zasobu Geodezyjnego

W OBSZARZE OZNACZONYM LINIA DOKONANO
AKTUALIZACJI TREŚCI MAPY ZASADNICZEJ. DOKUMENTY
Z POMIARU UZUPEŁNIJĄCEGO PRZYJĘTO DO ZASOBU
POMIATOWEGO W DNIU I ZA EWIDENCJONOWANO
POD NR SW3040-831/13

NINIEJSZA MAPA MOŻE SŁUżyć DO CELÓW PROJEKTOWYCH
PROJEKTOWANE OBIEKTY BUDOWLANE WYMAGAJĄCE
POZWOLENIA NA BUDOWĘ PODLEGAJĄ WYTYCZENIU
I INWENTARYZACJI POKRYWAWCZEJ PRZEZ JEDNOSTKI
UPRAWNIONE DO WYKONYWANIA PRAC GEODEZYJNYCH.

GOAŃSK.

9.4.13
Kontrola Techniczna
Andrzej Kłoda
Upr. MGPIB - Nr 10310

W granicach opracowania mapy nie występują projektowane uzgodnione w ZUDP - Gdańsk urządzenia techniczne:

sekcje: 30-40(17-a-2)

Gdańsk, dnia 02.04.2013r. wyk. M. Zygmuntowska

KIEROWNIK ODZIAŁU GEODEZJI
Eugeniusz Lepacki
Geodeta Uprawniony GUGiK 5824


Służebność gruntowych nie badano.

LEGENDA:

zasięg opracowania mapy do celów projektowych.

Obiekty nieobjęte katalogiem obiektów baz danych

(§ 80 ust. 3 - Rozporz. MSWiA z dn. 09.11.2011r. Dz.U. Nr 236, poz. 1572)

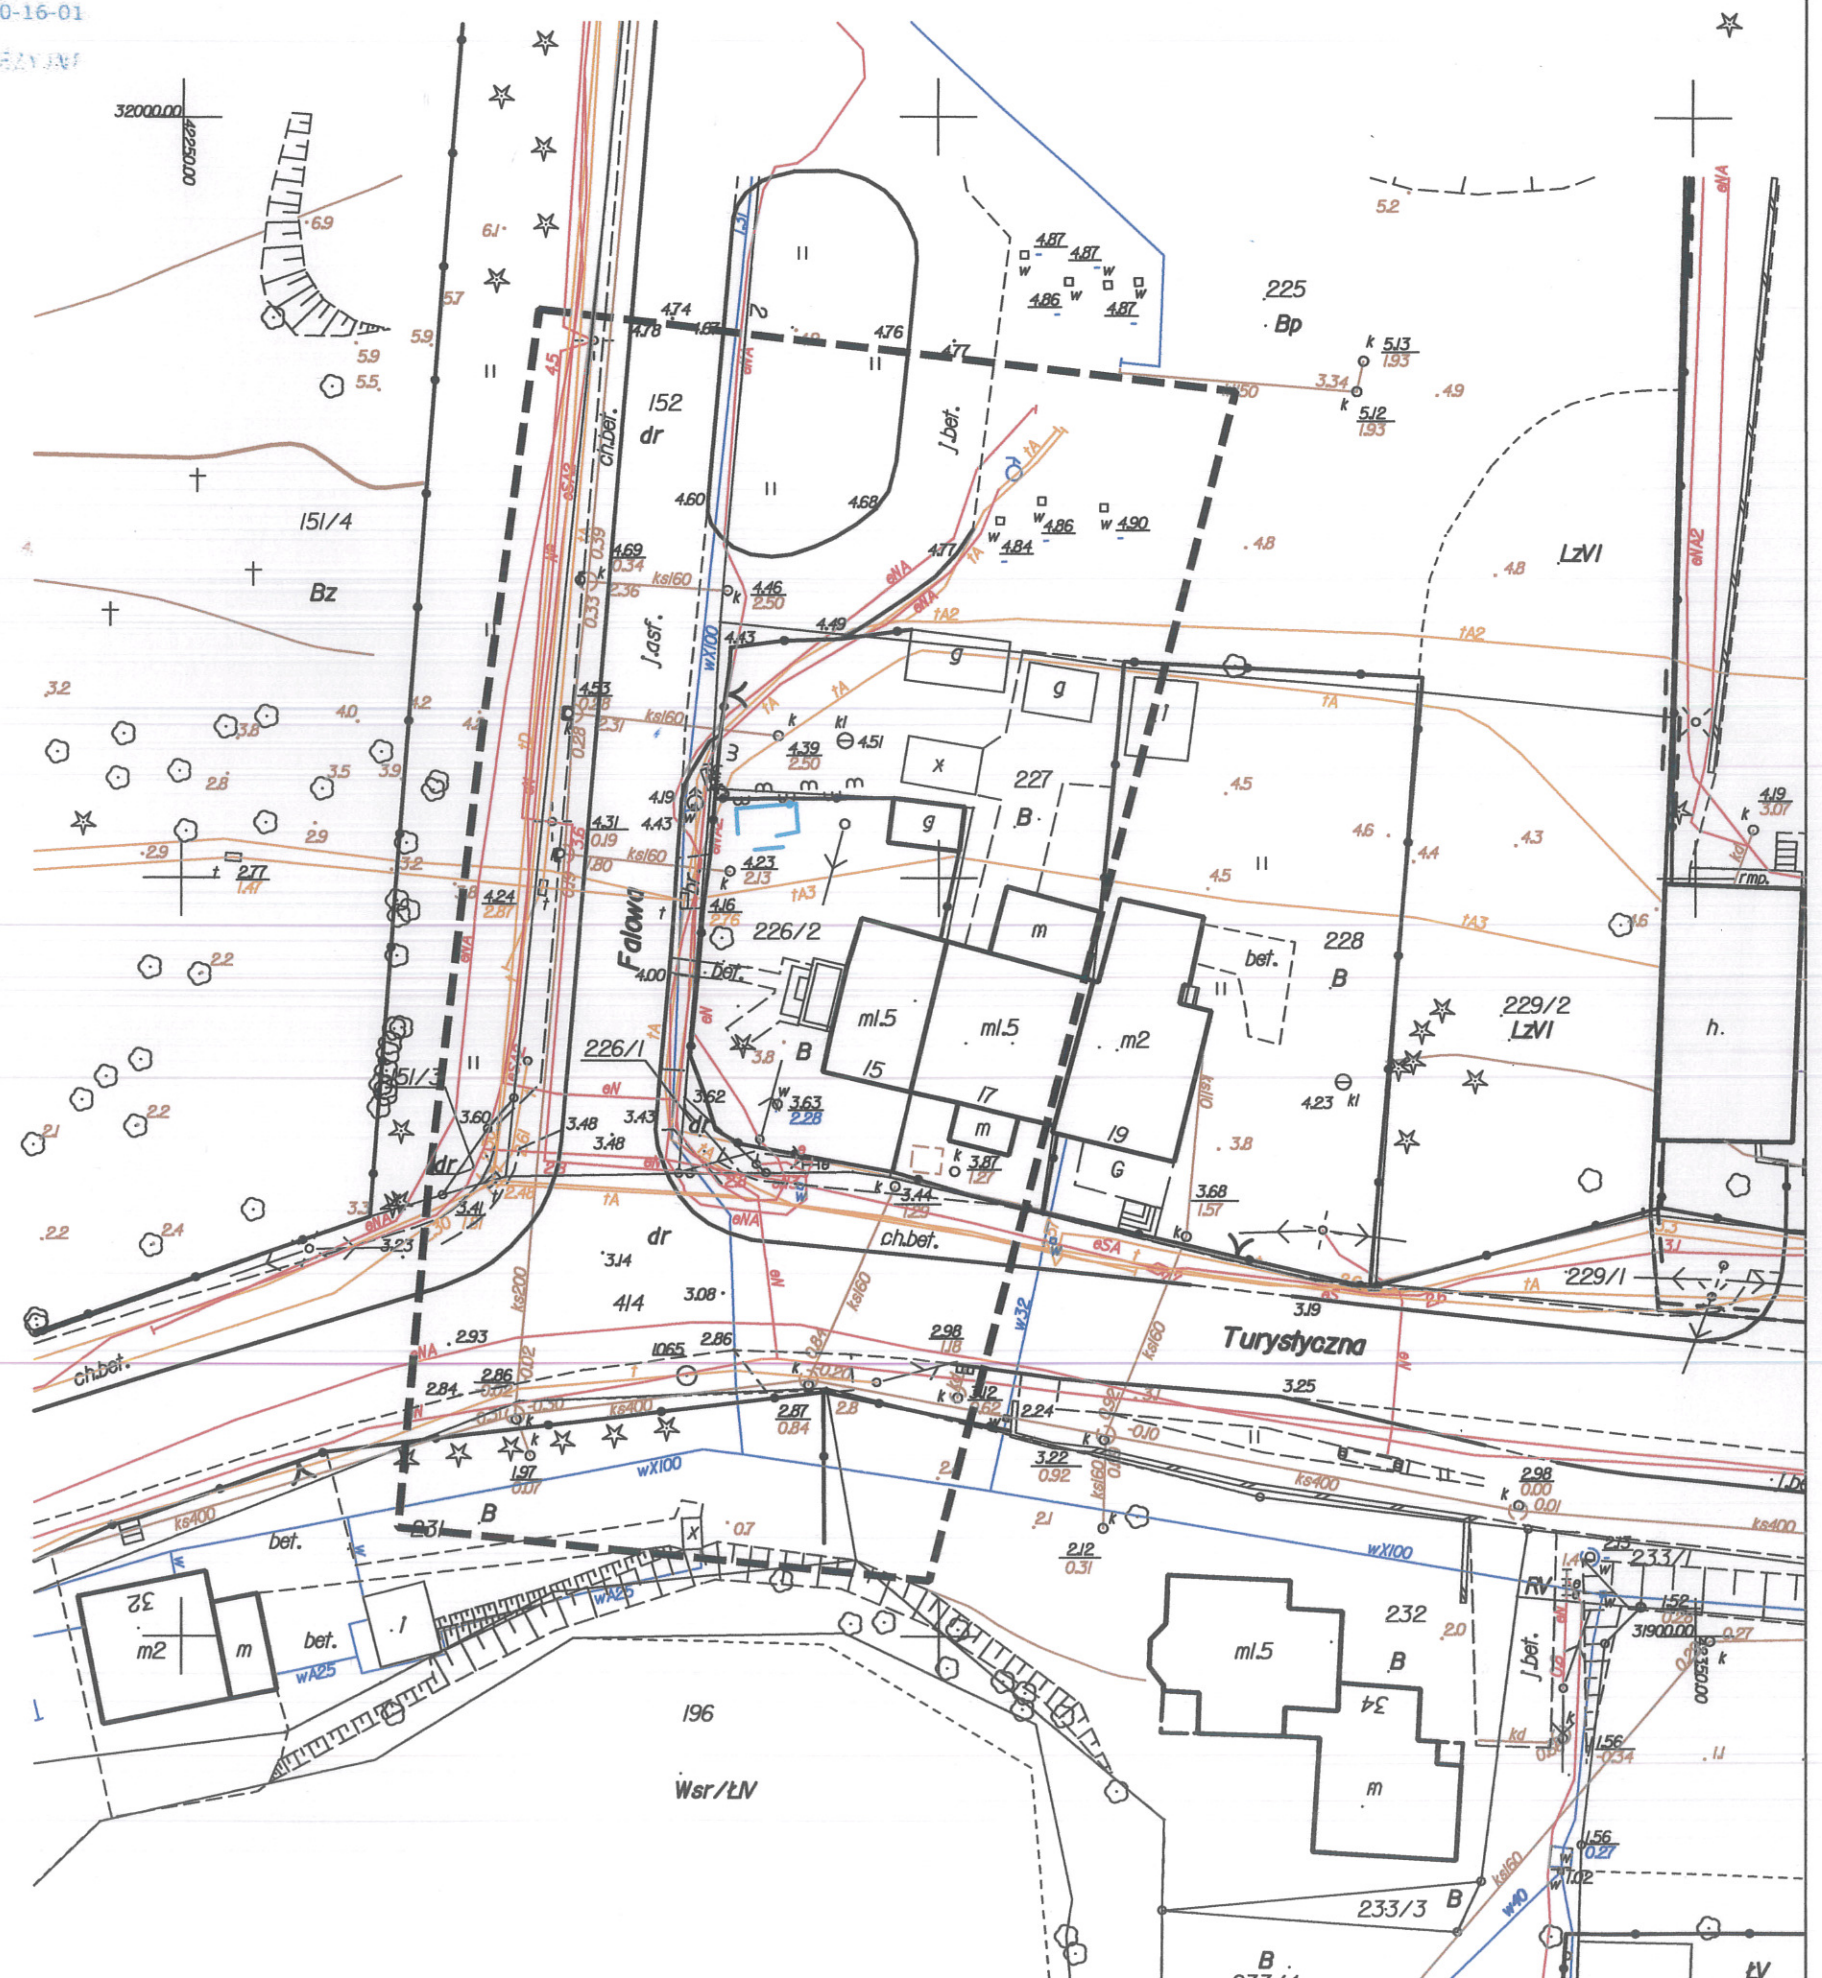

CELOW PROJEKTOWYCH
SKALA 1:500

sk - ul. Wiostowa 50

FIRMA USŁUGOWO-HANDLOWA

"DIAZ"

"Kronsztadt 86" b. 423 Gdańsk, ul. Chrobrego 76
tel./fax 58 520-16-01
Gdańsk 80-344-92-95
numeracyjnej wykonana na podstawie danych
łączonych (punkt pomiarowy 100m 100m)

względem sytuacji, wysokości, uzbrojenia podz. terenu
na dzień: 12.04.2013r.

Wzrost w OGDIG Gdańsk
przeprowadzika: D. Bulicz
wygotował: D. Bulicz
Geodeta Uprawniony GUGIK 5824

Wzrost w terenie innych, nie wykazanych
urządzeń podziemnych, które nie były
przebadane, lub o których brak jest
danych branżowych.

Wzrost w terenie:
z dnia: r.

3r.

Wzrost mapy do celów projektowych.

Wzrost, są prawnie zobowiązani
przebadanych na terenie inwestycji
(art. 15, 48 pkt. 3 Ustawy
O, poz. 163 - Prawo geod. i kartograf.)

Gdańsk, Wydział Geodezji
Geodezyjnego

Wzrost, są prawnie zobowiązani
przebadanych na terenie inwestycji
(art. 15, 48 pkt. 3 Ustawy
O, poz. 163 - Prawo geod. i kartograf.)

Wzrost do celów projektowych
wymagające
podlegają wytyczeniu
przez jednostki
prace geodezyjne.

Wzrost nie badano.

Wzrost na podstawie danych istniejących w zasobie
niezgodnione następujące obiekty:

KIEROWNIK ODDZIAŁU GEODEZJI

Eugeniusz Lepacki

Geodeta Uprawniony GUGIK 5824

13r. wyk. M. Zygmuntowska

