


INWENTARYZACJA DACH

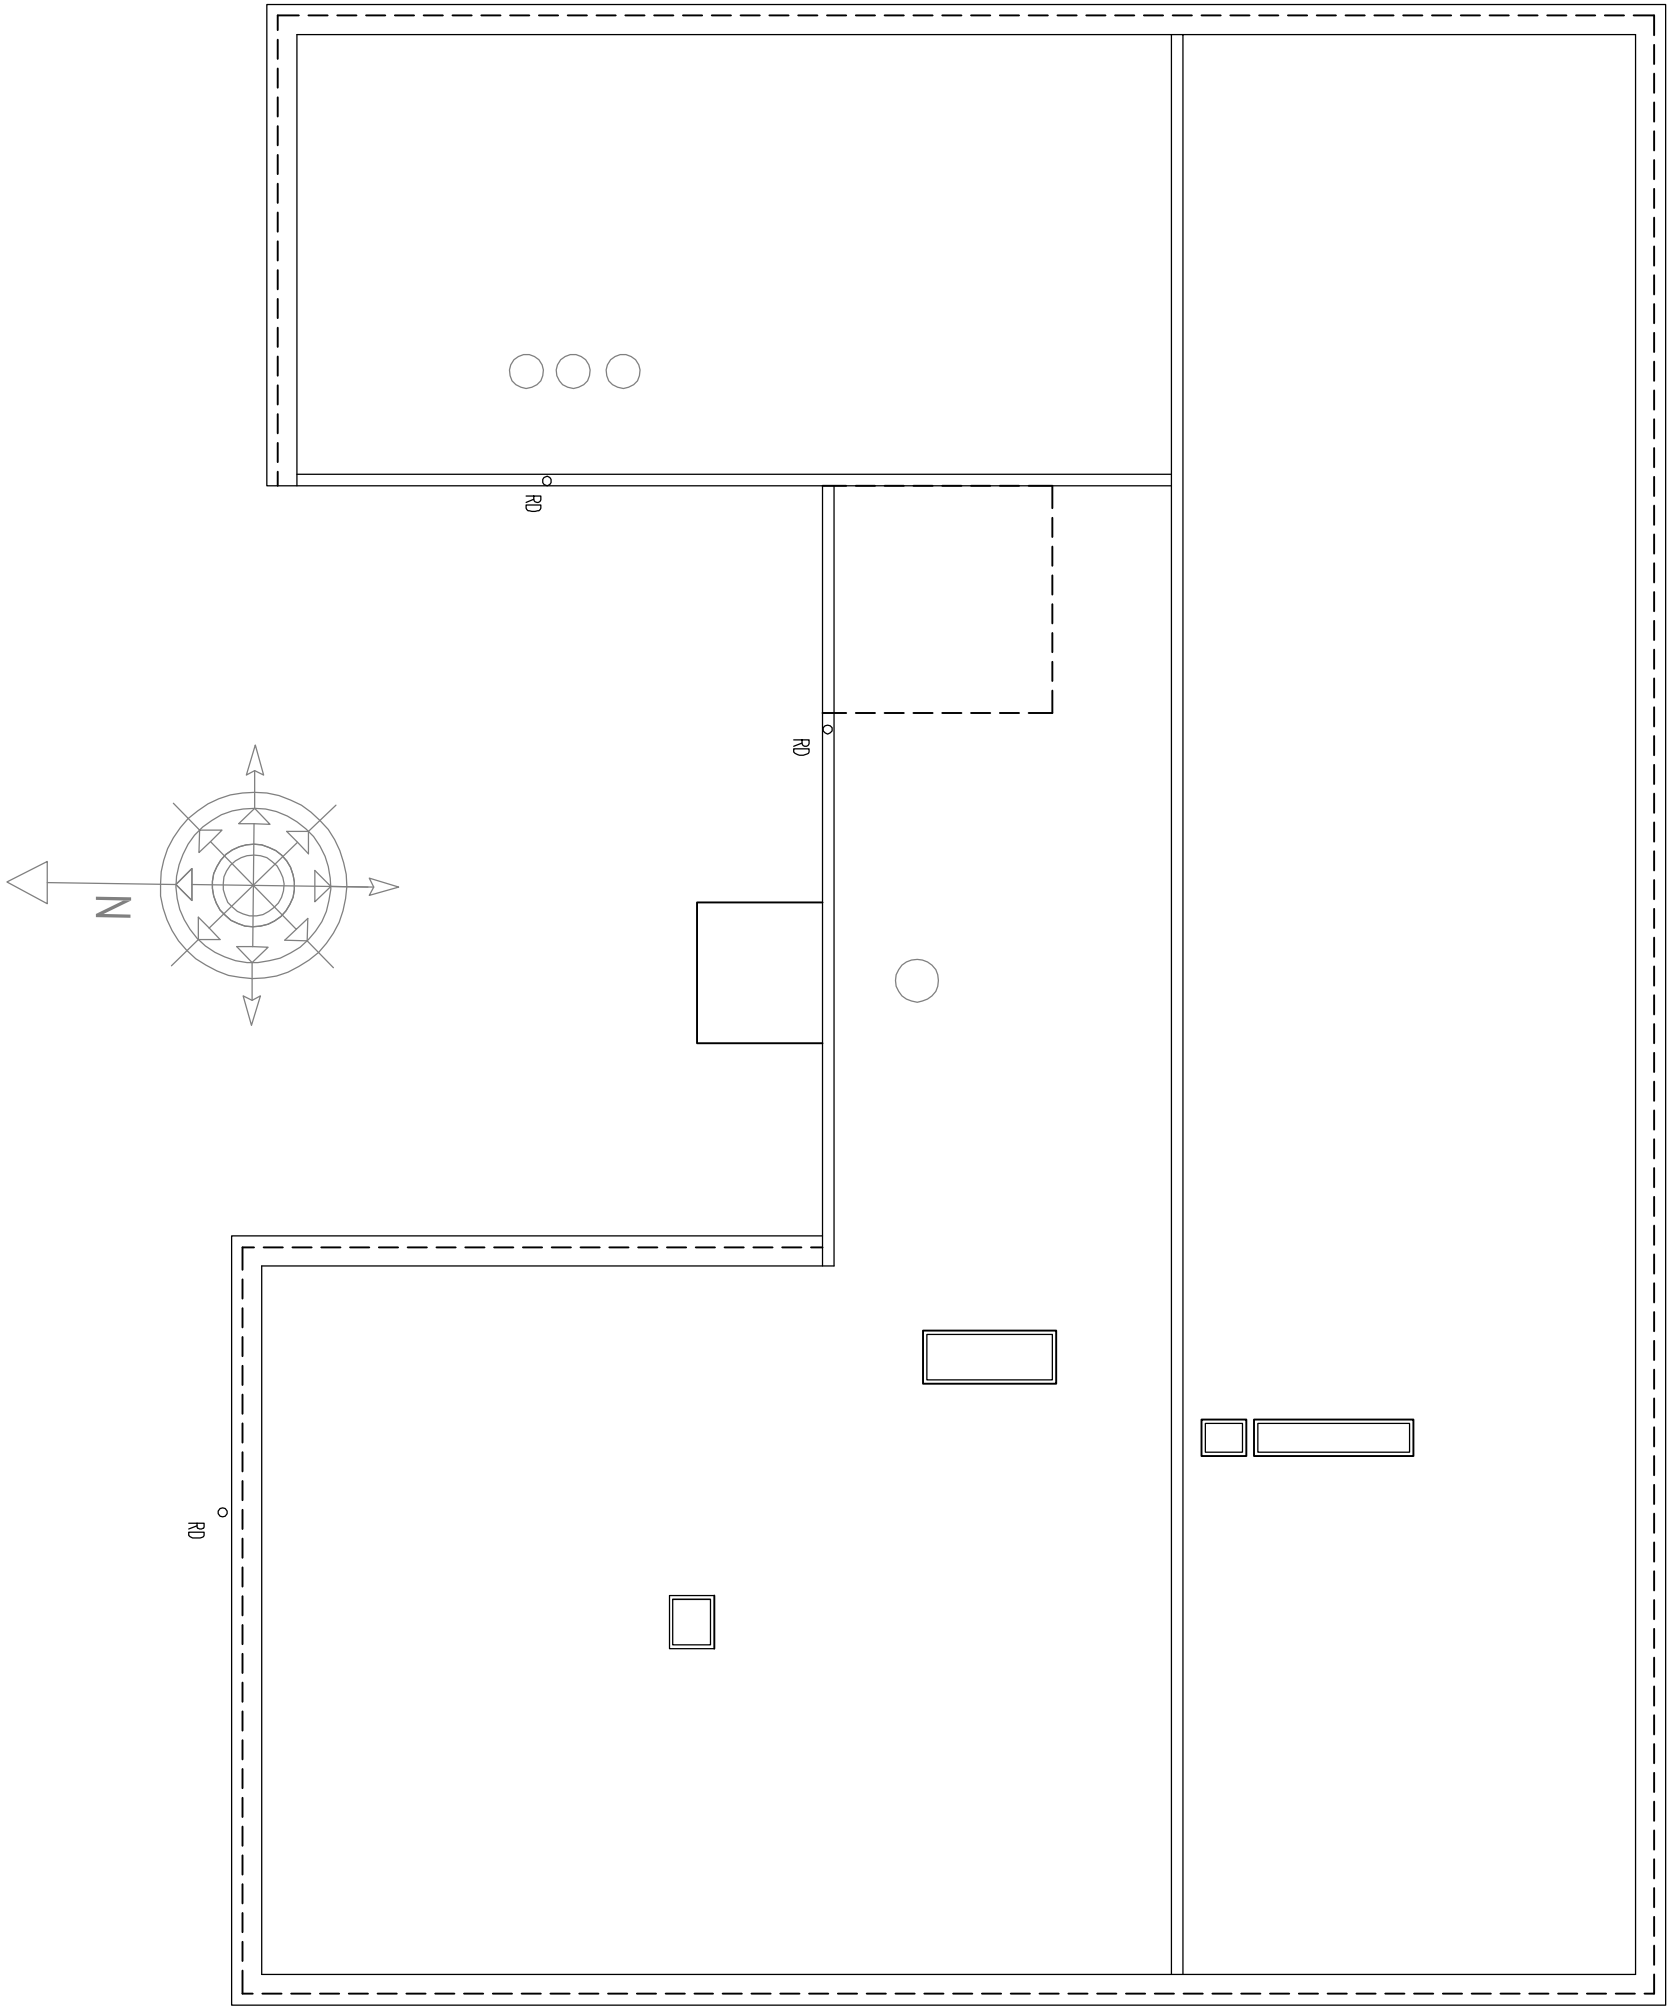

UWAGA:
INWENTARYZACJA MIERZONA PO WYKONCZONIU POWIERZCHNI ŚCIAN I STROPÓW BUDYNKU

ARCHIBART BARTOSZ KRZYŻYŃSKI				ARCHIBART
80-288 GDAŃSK UL. BULOŃSKA 20/40 TEL. 509601623				
INWESTOR: Gdański Zarząd Nieruchomości Komunalnych, Gdańska ul. Partyzantów 74				
TEMAT: Remont istniejącego budynku, dopełnienie z kolorystyką elewacji				
ADRES: Gdańsk, ul. Biskupa A. Wronki 7 dz. 8/3, 8/7, 19/5				
RYSUNEK: RZUT DACHU - INWENTARYZACJA				
BRANŻA: ARCHITEKTURA		SKALA: 1:100	NR. RYS. 12	
FAZA PROJEKTU: INWENTARYZACJA		DATA: 09.2017		
PROJEKT I OPRACOWANIE:		UPRAWNIENIA: PODPIS		
MGR INŻ. ARCH. BARTOSZ KRZYŻYŃSKI		POKK/402/2011		