


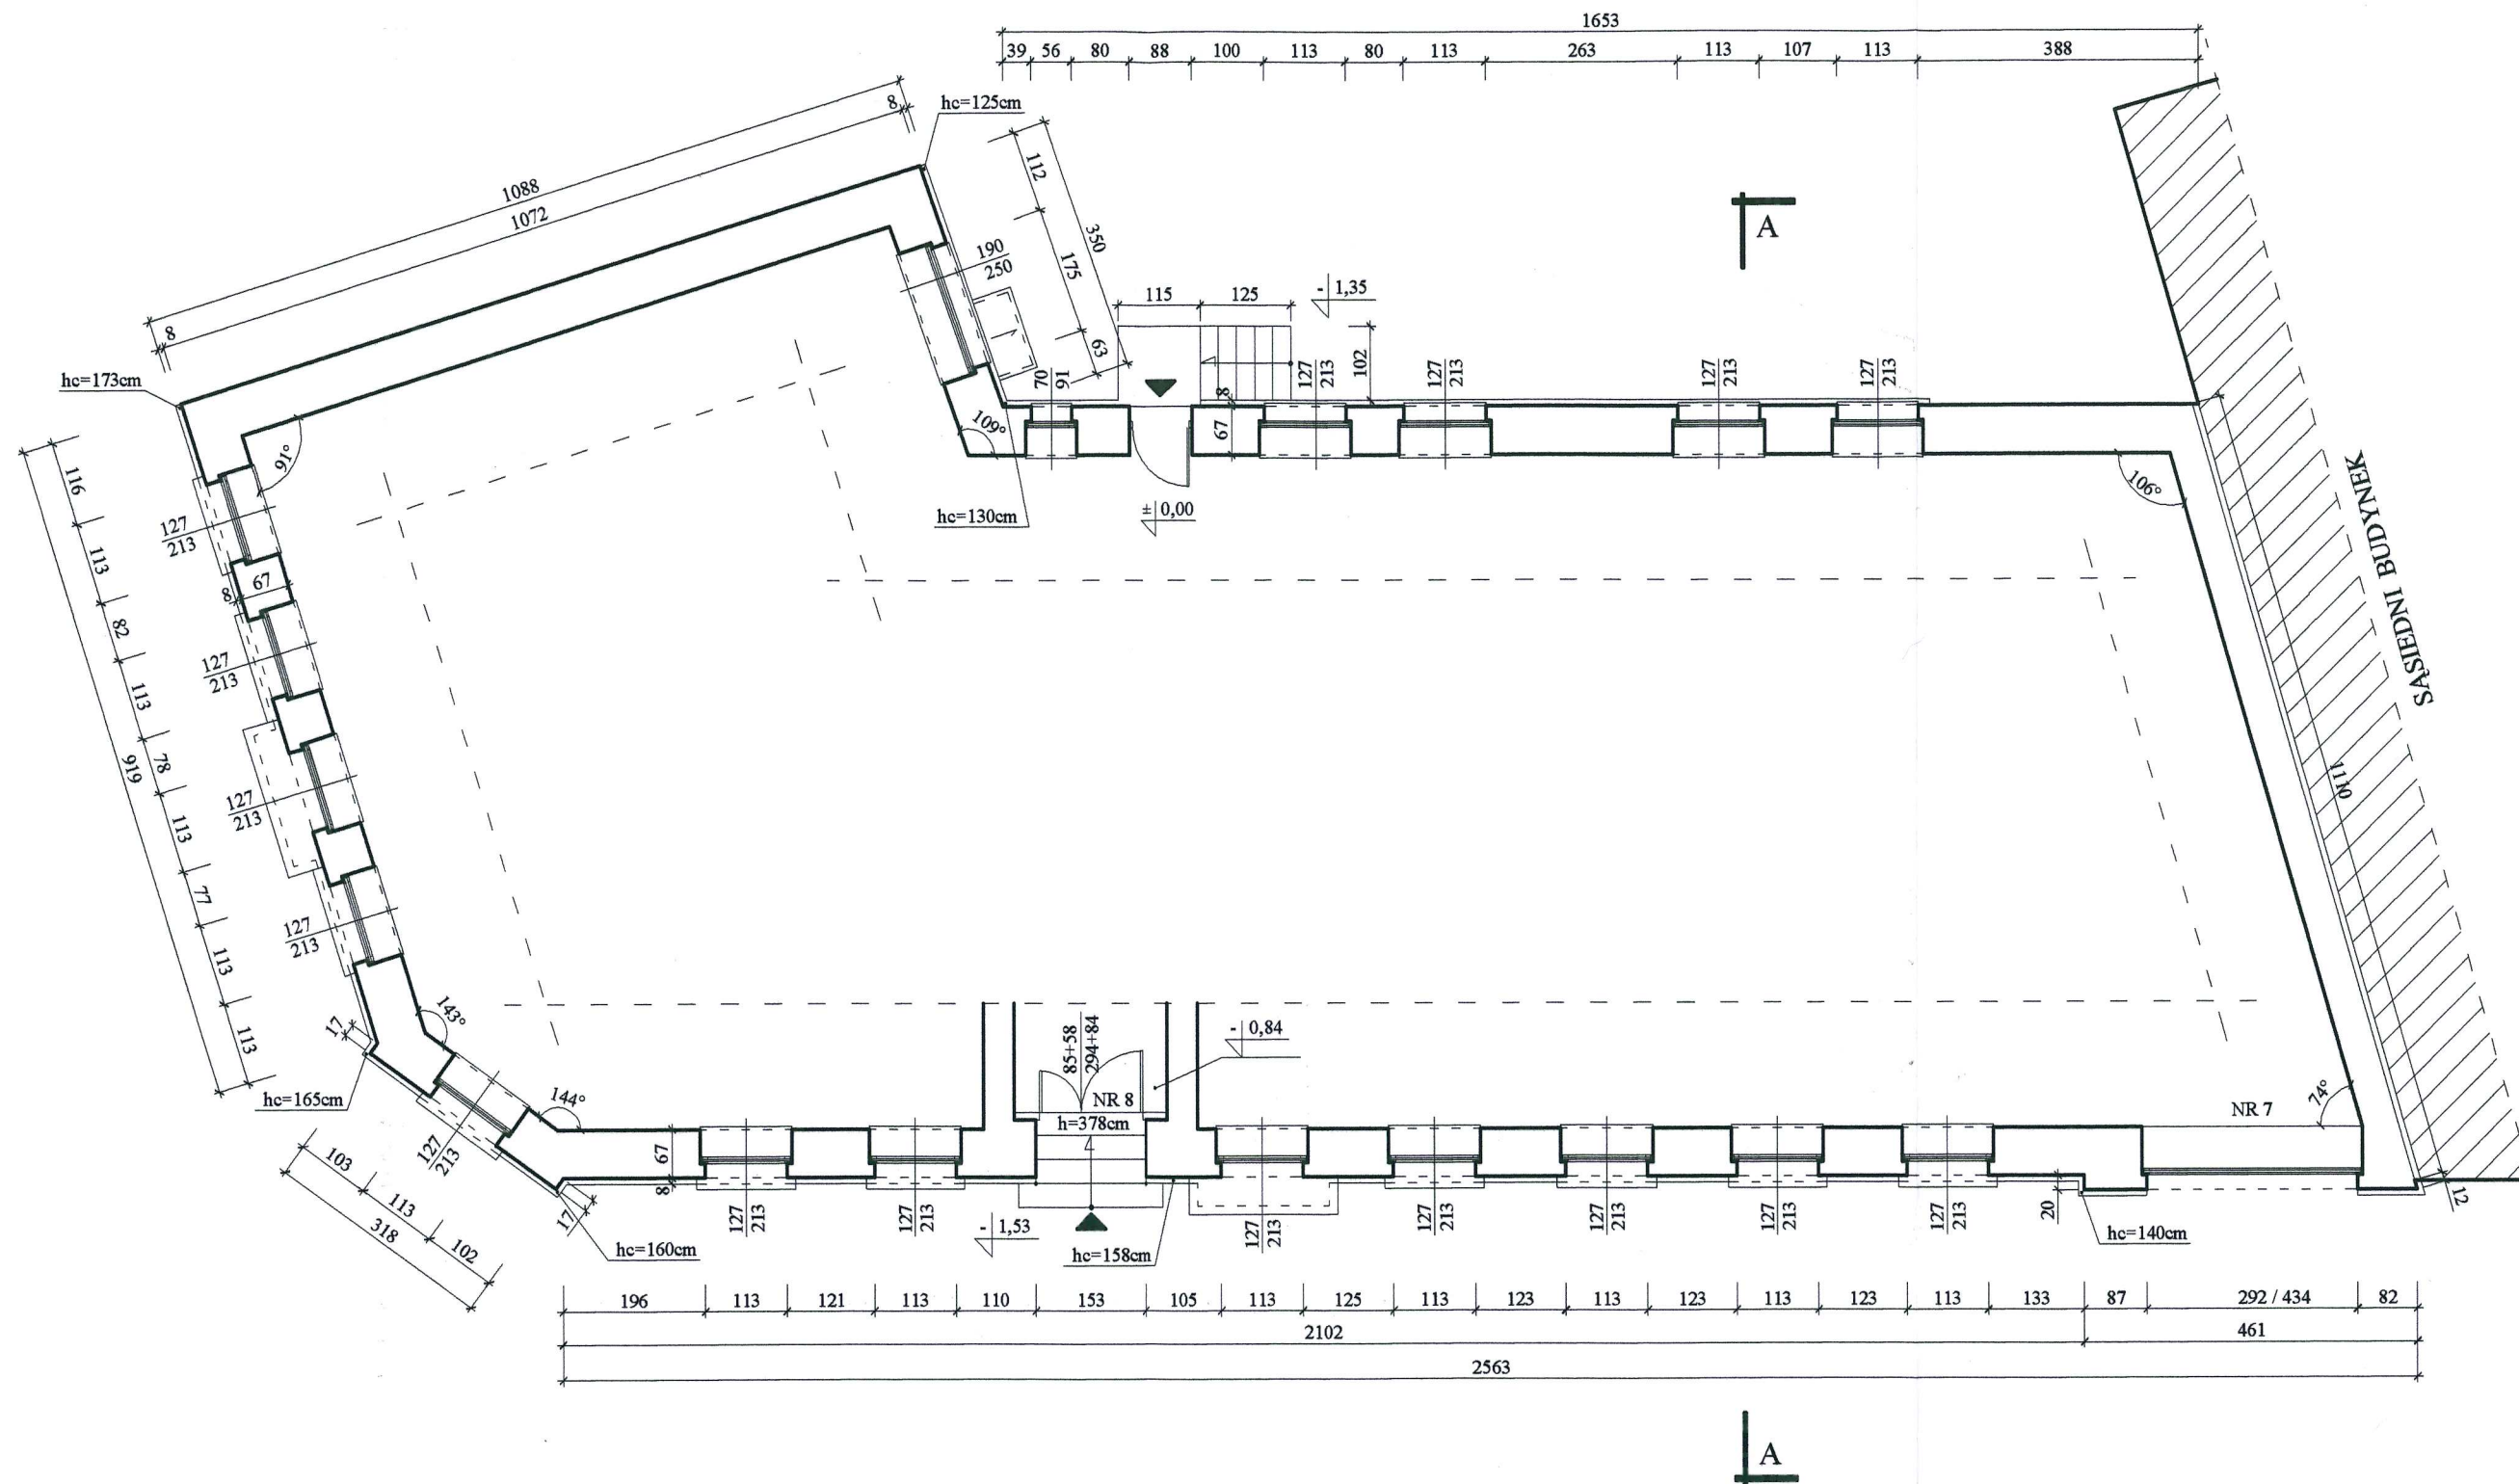

RZUT PARTERU
(ściany zew. bud.) 1 : 100

BIURO USŁUG TECHNICZNYCH

mgr inż. Barbara Szyfer
80-255 Gdańsk, ul. Wassowskiego 12, tel./fax. 058-344-16-11

OBIEKT:	Budynek mieszkalny, ul. Pod Zrębem 7 i 8 w Gdańsku, nr działki 226/21, obręb nr 100.	
TYTUŁ:	Inwentaryzacja budowlana elewacji budynku mieszkalnego przy ul. Pod Zrębem 7 i 8 w Gdańsku.	Skala: 1: 100
RYSunEK:	Rzut parteru (ściany zew. bud.)	Nr rys. 3
Autor:	mgr inż. Barbara Szyfer upr. proj. 4957/Gd/91	Data: 12.2013r.