


PROJEKT ZAGOSPODAROWANIA TERENU

skala 1:250

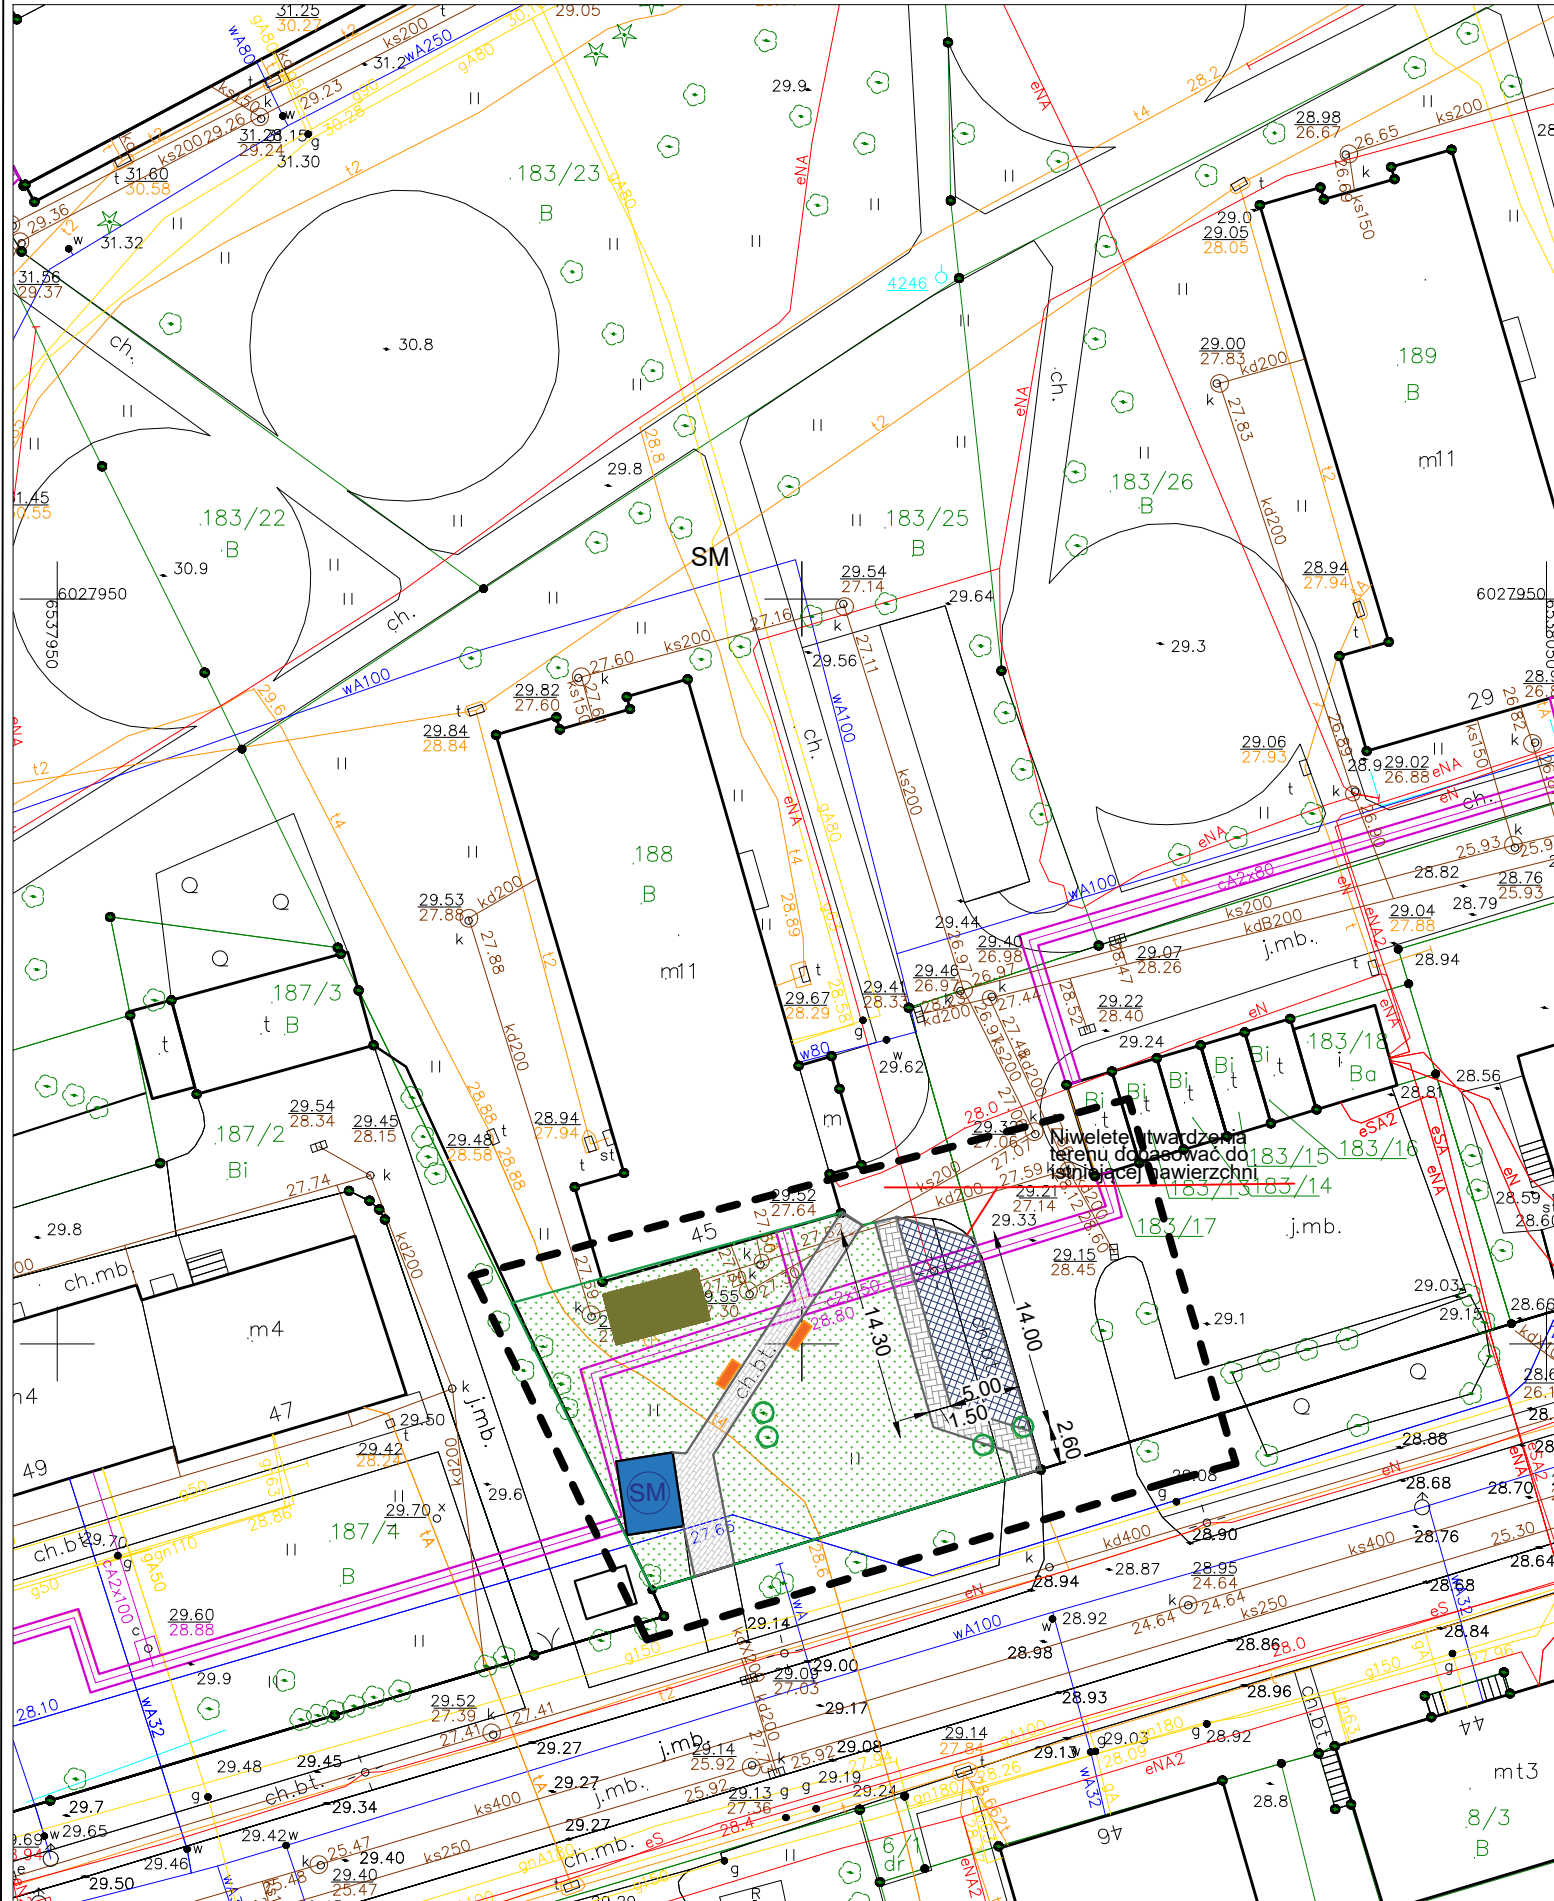

LEGENDA: PROJEKTOWANE ZAGOSPODAROWANIE TERENU

-  UTWARDZENIE TERENU PŁYTAMI EKOL WYPEŁNIENIEM KRUSZYWEM FRAKCJI 5/20 MM - 70 m²
-  WYKONANIE CHODNIKA Z KOSTKI BETONOWEJ GR. 8 CM - 42 m²
-  WYKONANIE CIŚNIENIOWEGO MYCIA ISTNIEJĄCEJ NAWIERZCHNI CHODNIKA - 75 m²
-  WYKONANIE TRAWNKA - 500 m²
-  WIATA ŚMIETNIKOWA PRZEZNACZONA DO REMONTU
-  ŁAWKA STALOWO-DREWNIANA - 2 SZT.
-  ZESTAW WYPOCZYNKOWY - 1 SZT.
-  KORZENIE DO FREZOWANIA - 4 SZT.
-  ZAKRES OPRACOWANIA

Inwestor Wspólnota Mieszkaniowa Słowackiego 45 ul. J. Słowackiego 45 80-257 Gdańsk				Nazwa opracowania Projekt zagospodarowania wnętrza podwórzowego przy ul. J. Słowackiego 45 w Gdańsku dz. nr 183/25	
Tytuł rysunku Projekt zagospodarowania terenu					
Funkcja	Imię i nazwisko	Specjalność	Nr uprawnień	Podpis	Stadium materiały do zgłoszenia
Projektant	Piotr Trzcński	konstr.-bud.	POM/0349/ POOK/12		Branża konstr.- bud.
					Skala 1:500
					Nr rys. 2
Gdańsk, marzec 2018r.					