

MAPA DO CEŁÓW PROJEKTOWYCH
SKALA 1: 500

Obiekt: Gdańsk - ul. Biskupia

Identyfikator i nazwa jednostki ewidencyjnej: 2261011

Identyfikator i nazwa obszaru ewidencyjnego: 080 dz.115, 116/1

Nr sekc ii: 6.220.26.02.3.3; 6.220.26.02.3.1

ID: WG-III.6640.1.731.2018

Układ współrzędnych prostokątnych płaskich: 2000 strefa 6

Geodezyjny układ odniesienia: Kronsztadt 86 bis

Imię i nazwisko lub nazwa podmiotu, który wykonał, mapę oraz podpis osoby reprezentującej ten podmiot:

Imię i nazwisko, numer świadectwa nadania uprawnień geodety, który sporządził mapę:


LEGENDA:

◀◀◀ Oznaczenie granicy obszaru, który był przedmiotem aktualizacji

Obiekty nieobjęte katalogiem obiektów baz danych

Służebności gruntowych nie badano.

Gdańsk, dnia: 2018.02.27

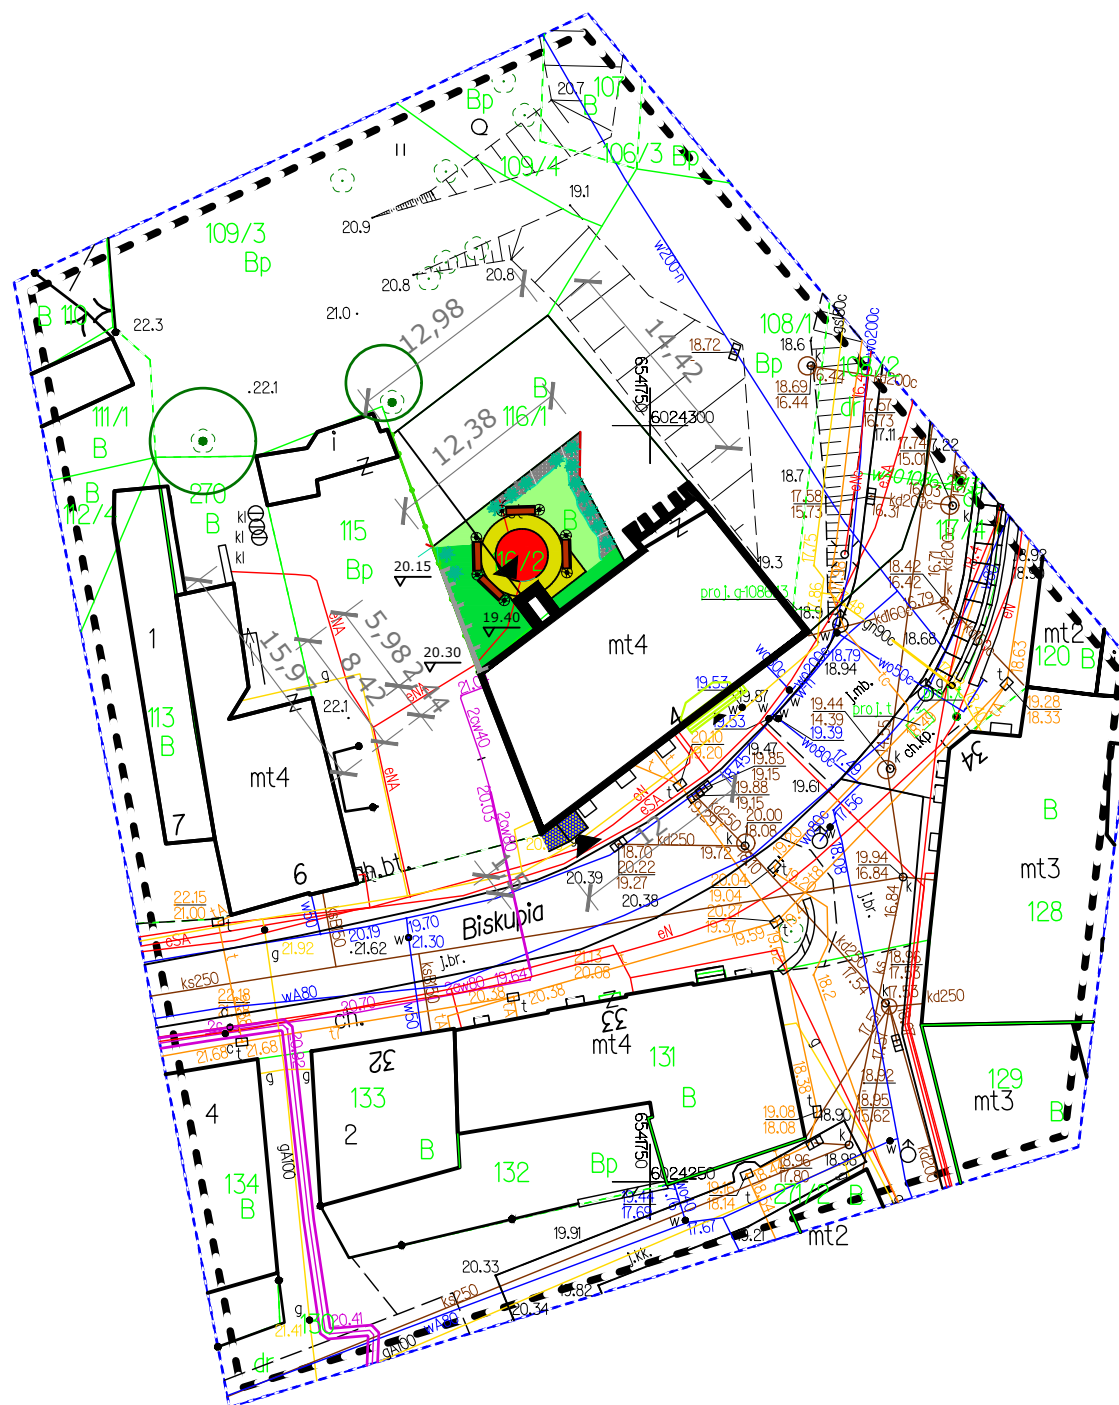

LEGENDA

Obiekty istniejące



Budynek



Mur oporowy



Ogrodzenie

Obiekty projektowane



Obudowa windy



Chodnik (dwa kolory)



Zieleń niska



Kwiaty



żywopłót - tuje



żywo
ławki




Lampa ogrodowa $H=1.2\text{m}$,
szczegóły wg proj. elektr.

W dniu 2018.02.26 uzupełniono o treść nakładki RKSPUT Gdańsk
- patrz mapa
Gdańsk, dn. 2018.02.26

Pracownia			
FIRMA PROJEKTOWO-BUDOWLANA LESZEK HERSTOWSKI 80-402 GDAŃSK, ul. Kochanowskiego 14m13, tel. 058 344-54-85, e-mail leszekherstowski@gop2.pl			
Inwestor		Gdański Zarząd Nieruchomości Komunalnych Samorządowy Zakład Budżetowy, Gdańsk ul. Partyzantów 74	
Objekt Budynek mieszkalny wielorodzinny, lokal nr 4 i 8, Gdańsk ul. Biskupia 4			
Projektant		podpis	
mgr inż. arch. Barbara Dębny mgr inż. arch. Tomasz Zasada		08/Gd/00 PO-0934 -	
Sprawdził		04/Gd/00 PO-0808	
Branża		faza	skala
ARCHITEKTURA		BUDOWLANY	1:500
Tytuł rysunku			nr rys.
PROJEKT ZAGOSPODAROWANIA TERENU			U-1
PROJEKT CHRONIONY PRAWEM AUTORSKIM - USTAWA Z 4 lutego 1994r. (Dz. u z 2000r. Nr80, poz. 904)			

SZCZEGÓŁOWY PROJEKT ZAGOSPODAROWANIA TERENU

skala 1:50

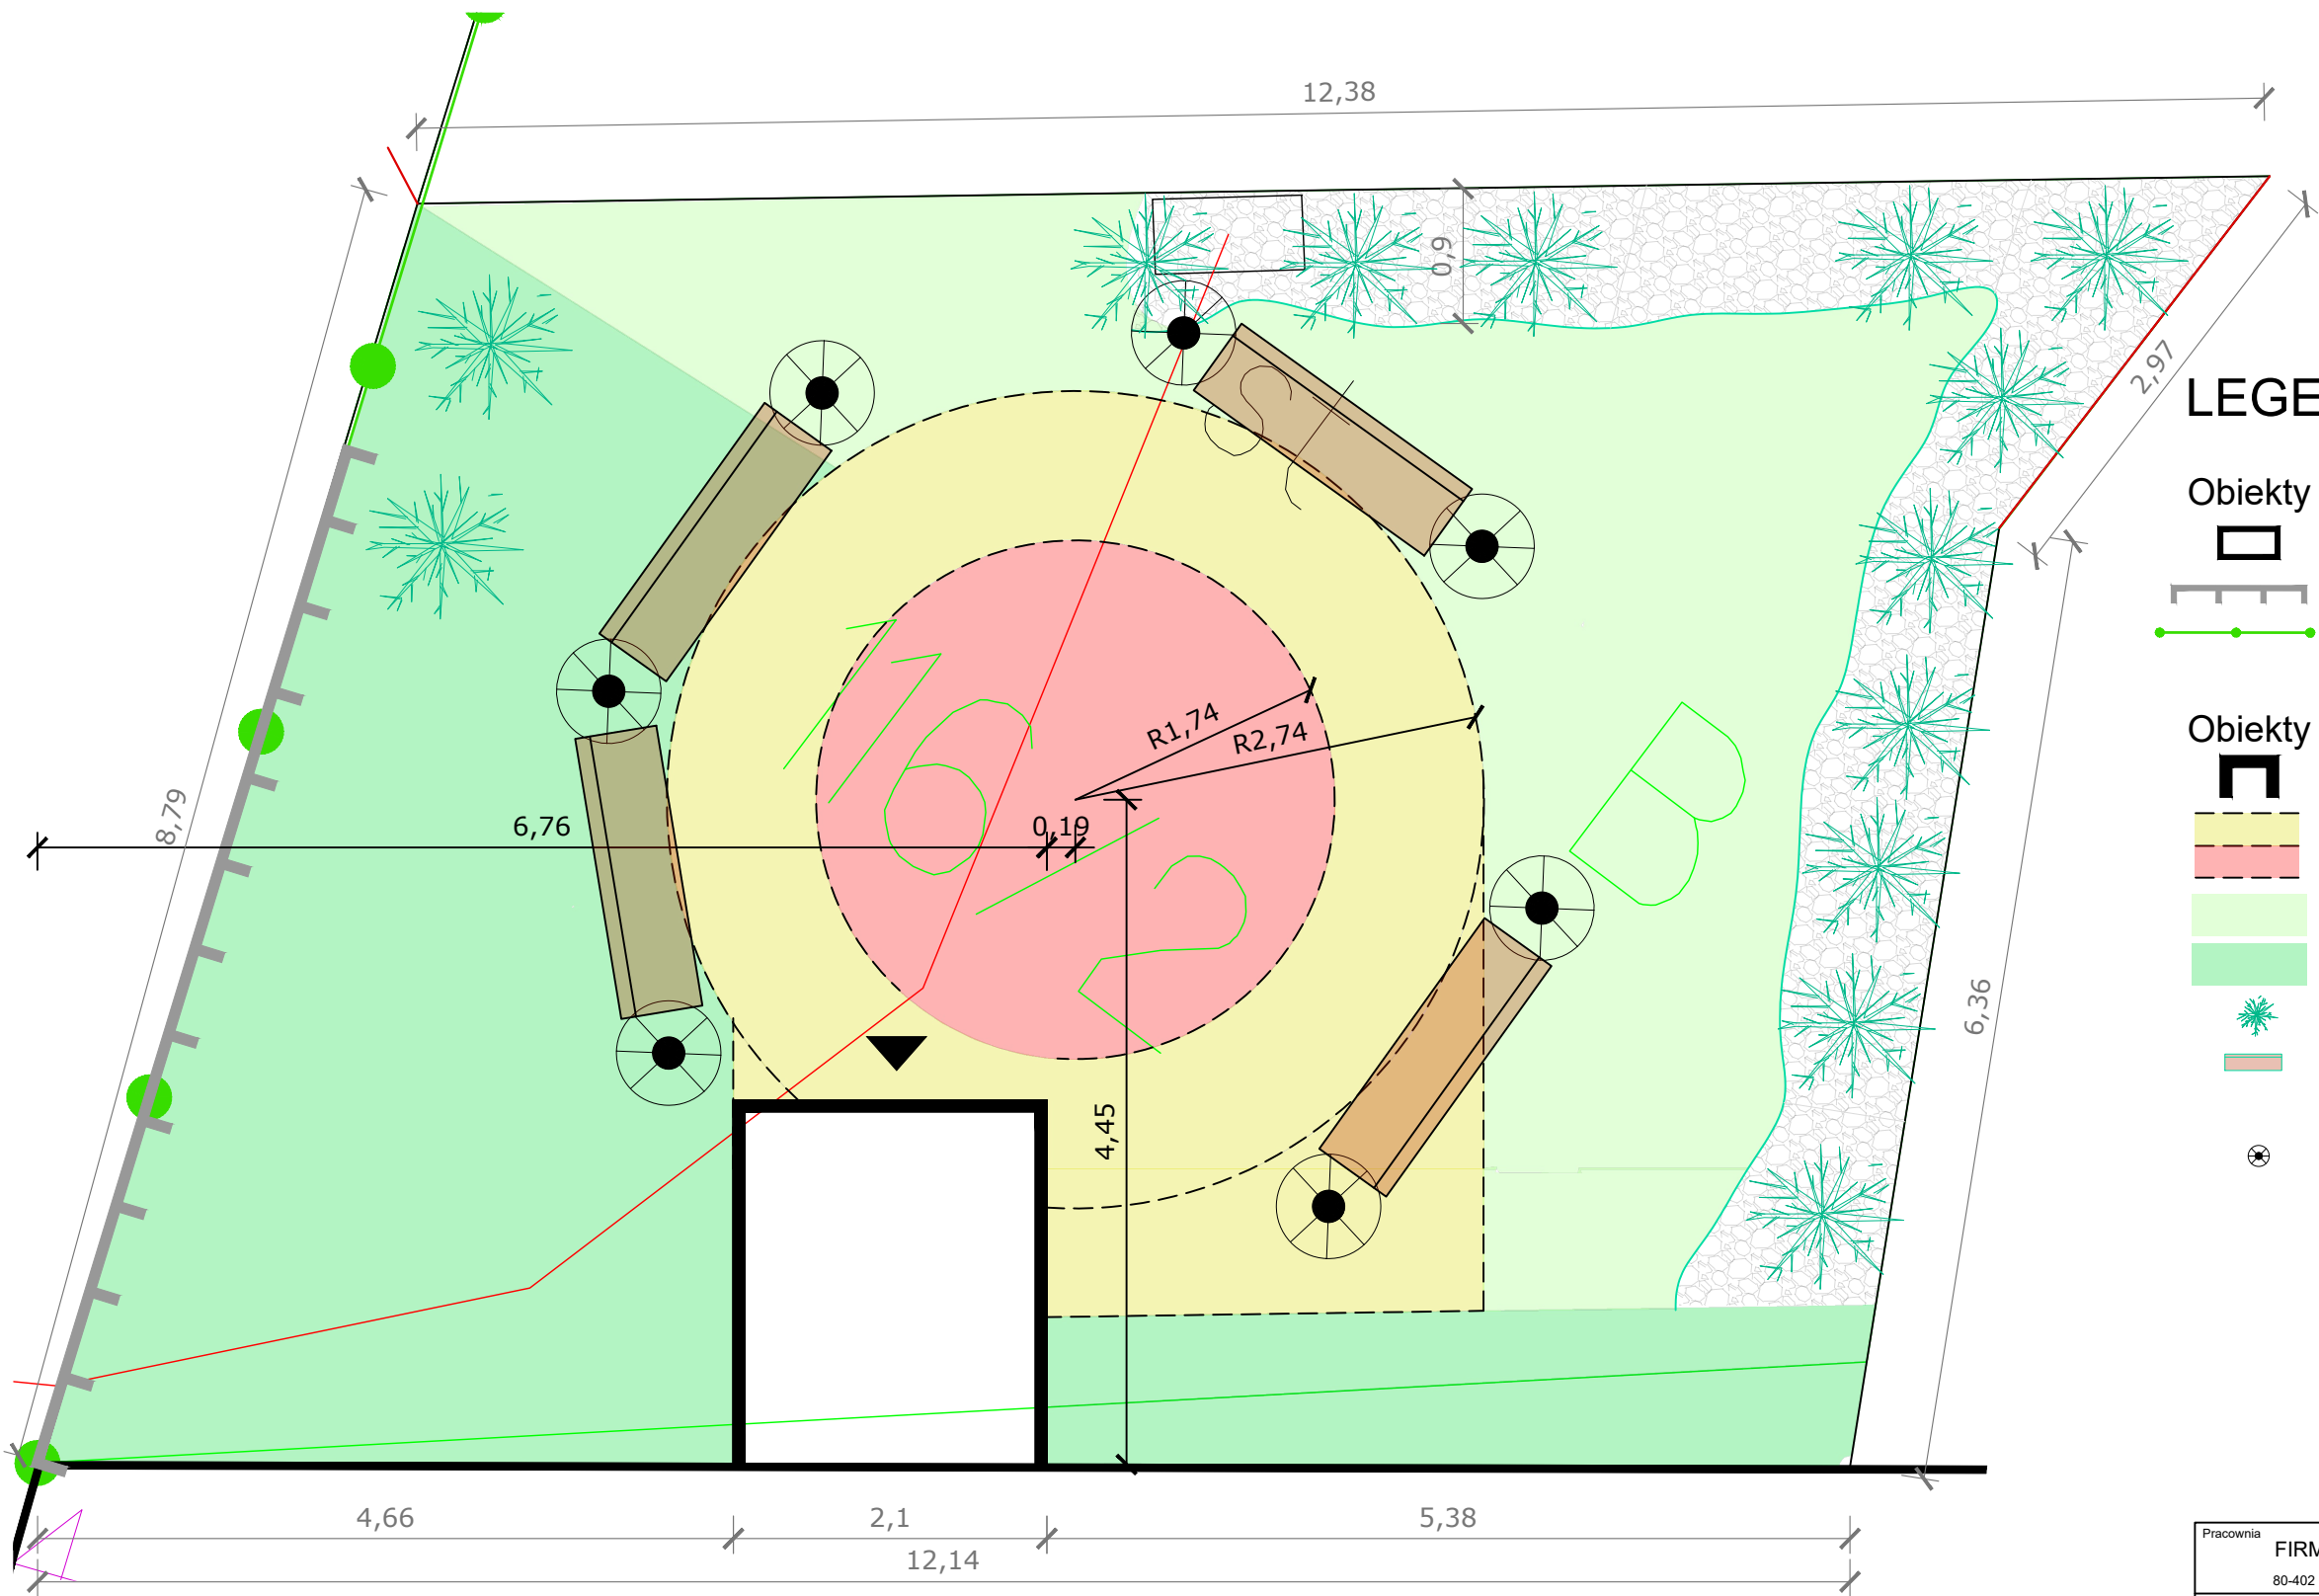

LEGENDA

Obiekty istniejące


- Budynek
- Mur oporowy
- Ogrodzenie

Obiekty projektowane


- Obudowa windy
- Chodnik z kostki bet. gr.6cm w dwóch kolorach
- Zieleń niska
- Kwiaty
- żywopłot - tuje
- Ławki konst. stalowa siedzisko drewniane
- Lampa ogrodowa H=1,2m


Pracownia FIRMA PROJEKTOWO-BUDOWLANA LESZEK HERSTOWSKI 80-402 GDAŃSK, ul. Kochanowskiego 14m13, tel. 058 344-54-85, e-mail leszekherstowski@go2.pl			
Inwestor Gdański Zarząd Nieruchomości Komunalnych Samorządowy Zakład Budżetowy, Gdańsk ul. Partyzantów 74			
Obiekt Budynek mieszkalny wielorodzinny, lokal nr 4 i 8, Gdańsk ul. Biskupia 4			
Projektant	mgr inż. arch. Barbara Dębny mgr inż. arch. Tomasz Zasada		08/Gd/00 PO-0934 - podpis
Sprawdził	mgr inż. arch. Małgorzata Kaczmarczyk		04/Gd/00 PO-0808
Branża	ARCHITEKTURA	faza BUDOWLANY	data Kwiecień 2018 skala 1:50
Tytuł rysunku	SZCZEGÓŁOWY PROJEKT ZAGOSPODAROWANIA TERENU		nr rys. U-2
PROJEKT CHRONIONY PRAWEM AUTORSKIM - USTAWA Z 4 lutego 1994r. (Dz. u z 2000r. Nr80, poz. 904)			

WEJŚCIE OD ULICY

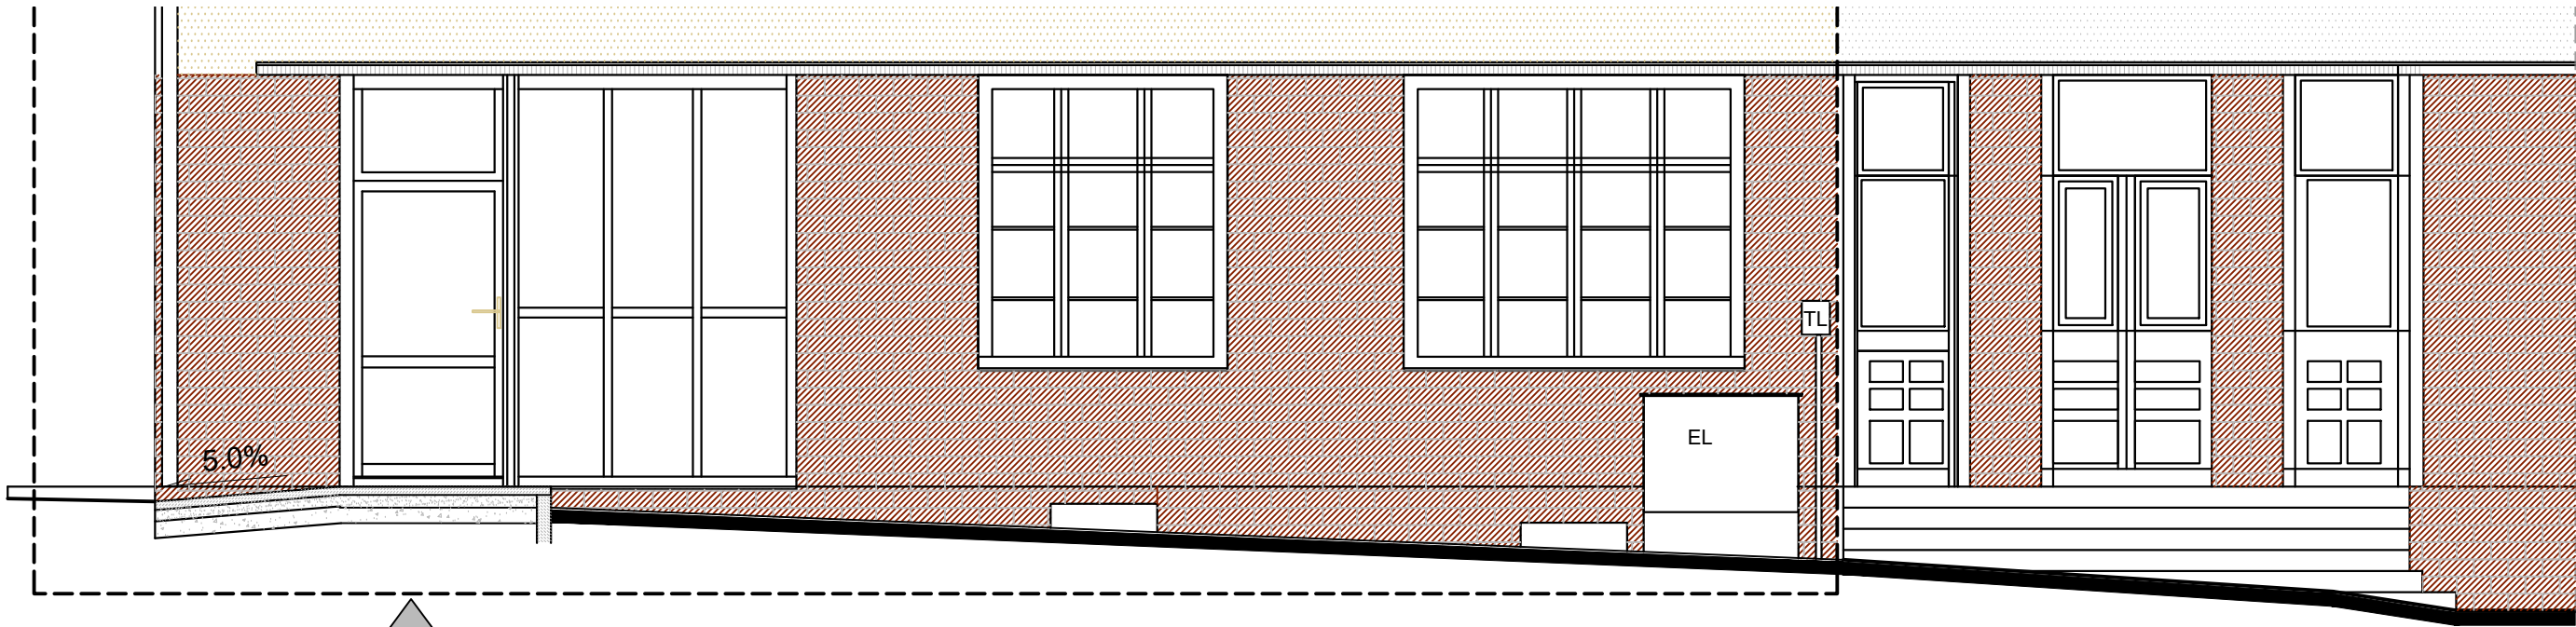


OZNACZENIA:

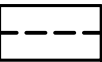 -ZAKRES OPRACOWANIA

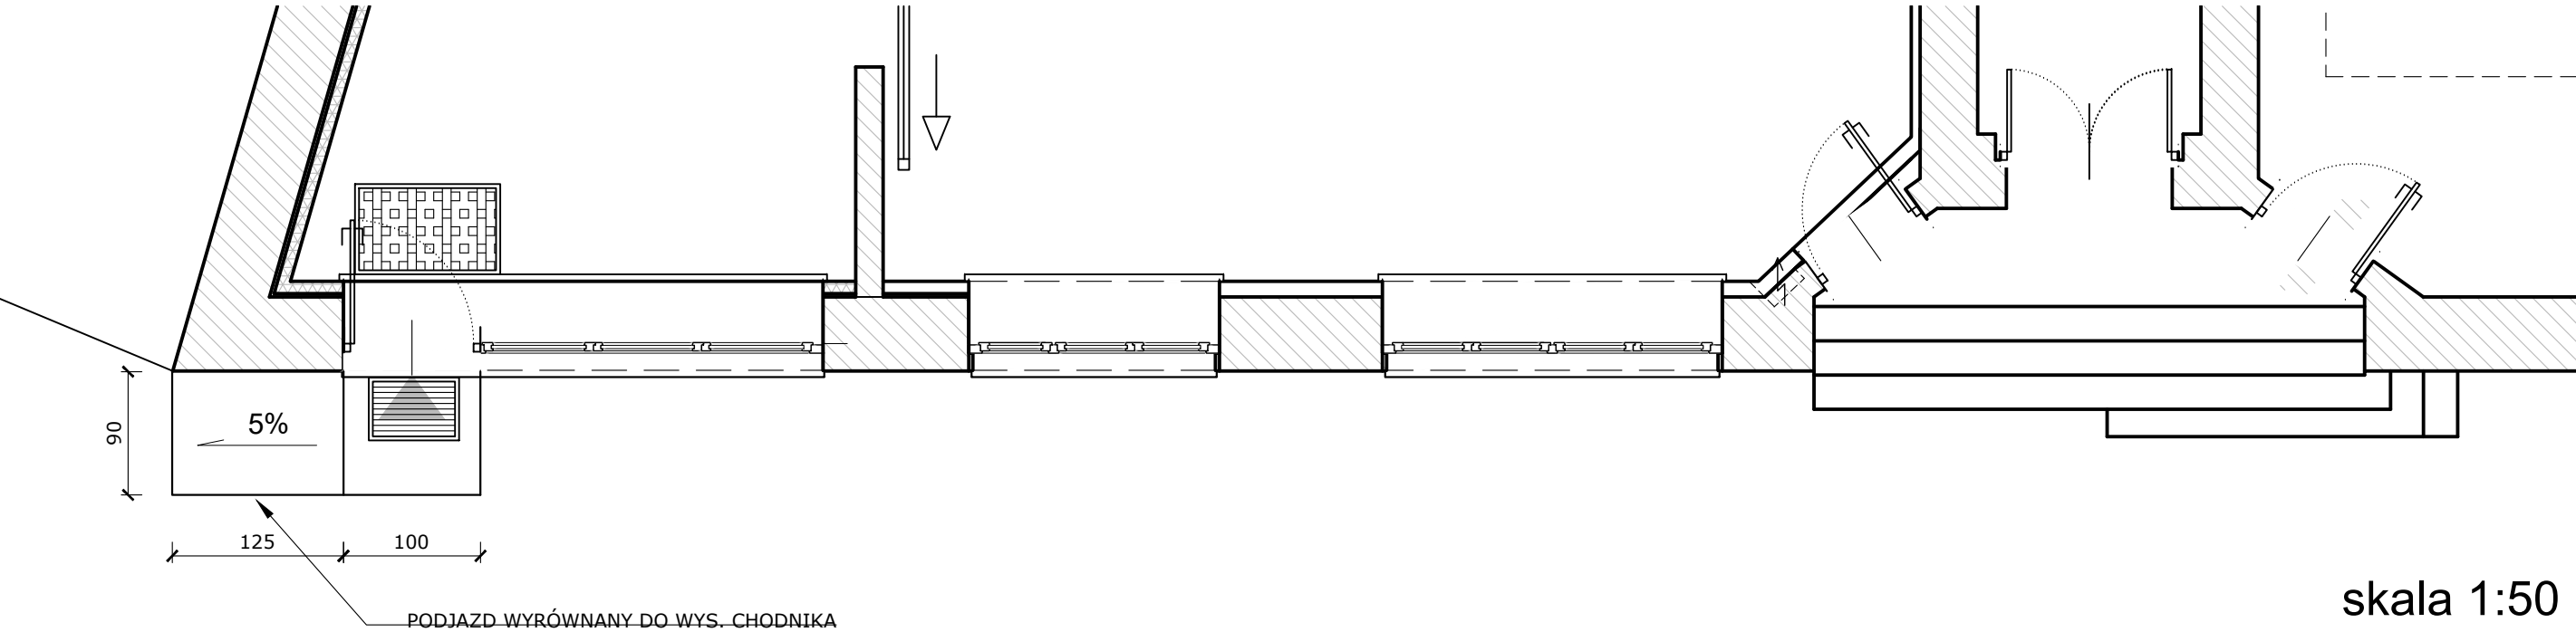


skala 1:50

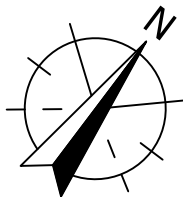

LINIA ISTN. KRAWĘŻNIKA ULICY

Pracownia		FIRMA PROJEKTOWO-BUDOWLANA LESZEK HERSTOWSKI			
		80-402 GDAŃSK, ul. Kochanowskiego 14m13, tel. 058 344-54-85, e-mail leszekherstowski@go2.pl			
Inwestor		Gdański Zarząd Nieruchomości Komunalnych Samorządowy Zakład Budżetowy, Gdańsk ul. Partyzantów 74			
Obiekt		Budynek mieszkalny wielorodzinny, lokal nr 4 i 8, Gdańsk ul. Biskupia 4			
Projektant		mgr inż. arch. Barbara Dębny mgr inż. arch. Tomasz Zasada		08/Gd/00 PO-0934 -	podpis
Sprawdził		mgr inż. arch. Małgorzata Kaczmarczyk		04/Gd/00 PO-0808	
Branża		ARCHITEKTURA	faza BUDOWLANY	data Kwiecień 2018	skala 1:50
Tytuł rysunku					nr rys. WEJŚCIE OD ULICY U-3
PROJEKT CHRONIONY PRAWEM AUTORSKIM - USTAWA Z 4 lutego 1994r. (Dz. u z 2000r. Nr80, poz. 904)					

RZUT PARTERU - INWENTARYZACJA I ROZBIÓRKI

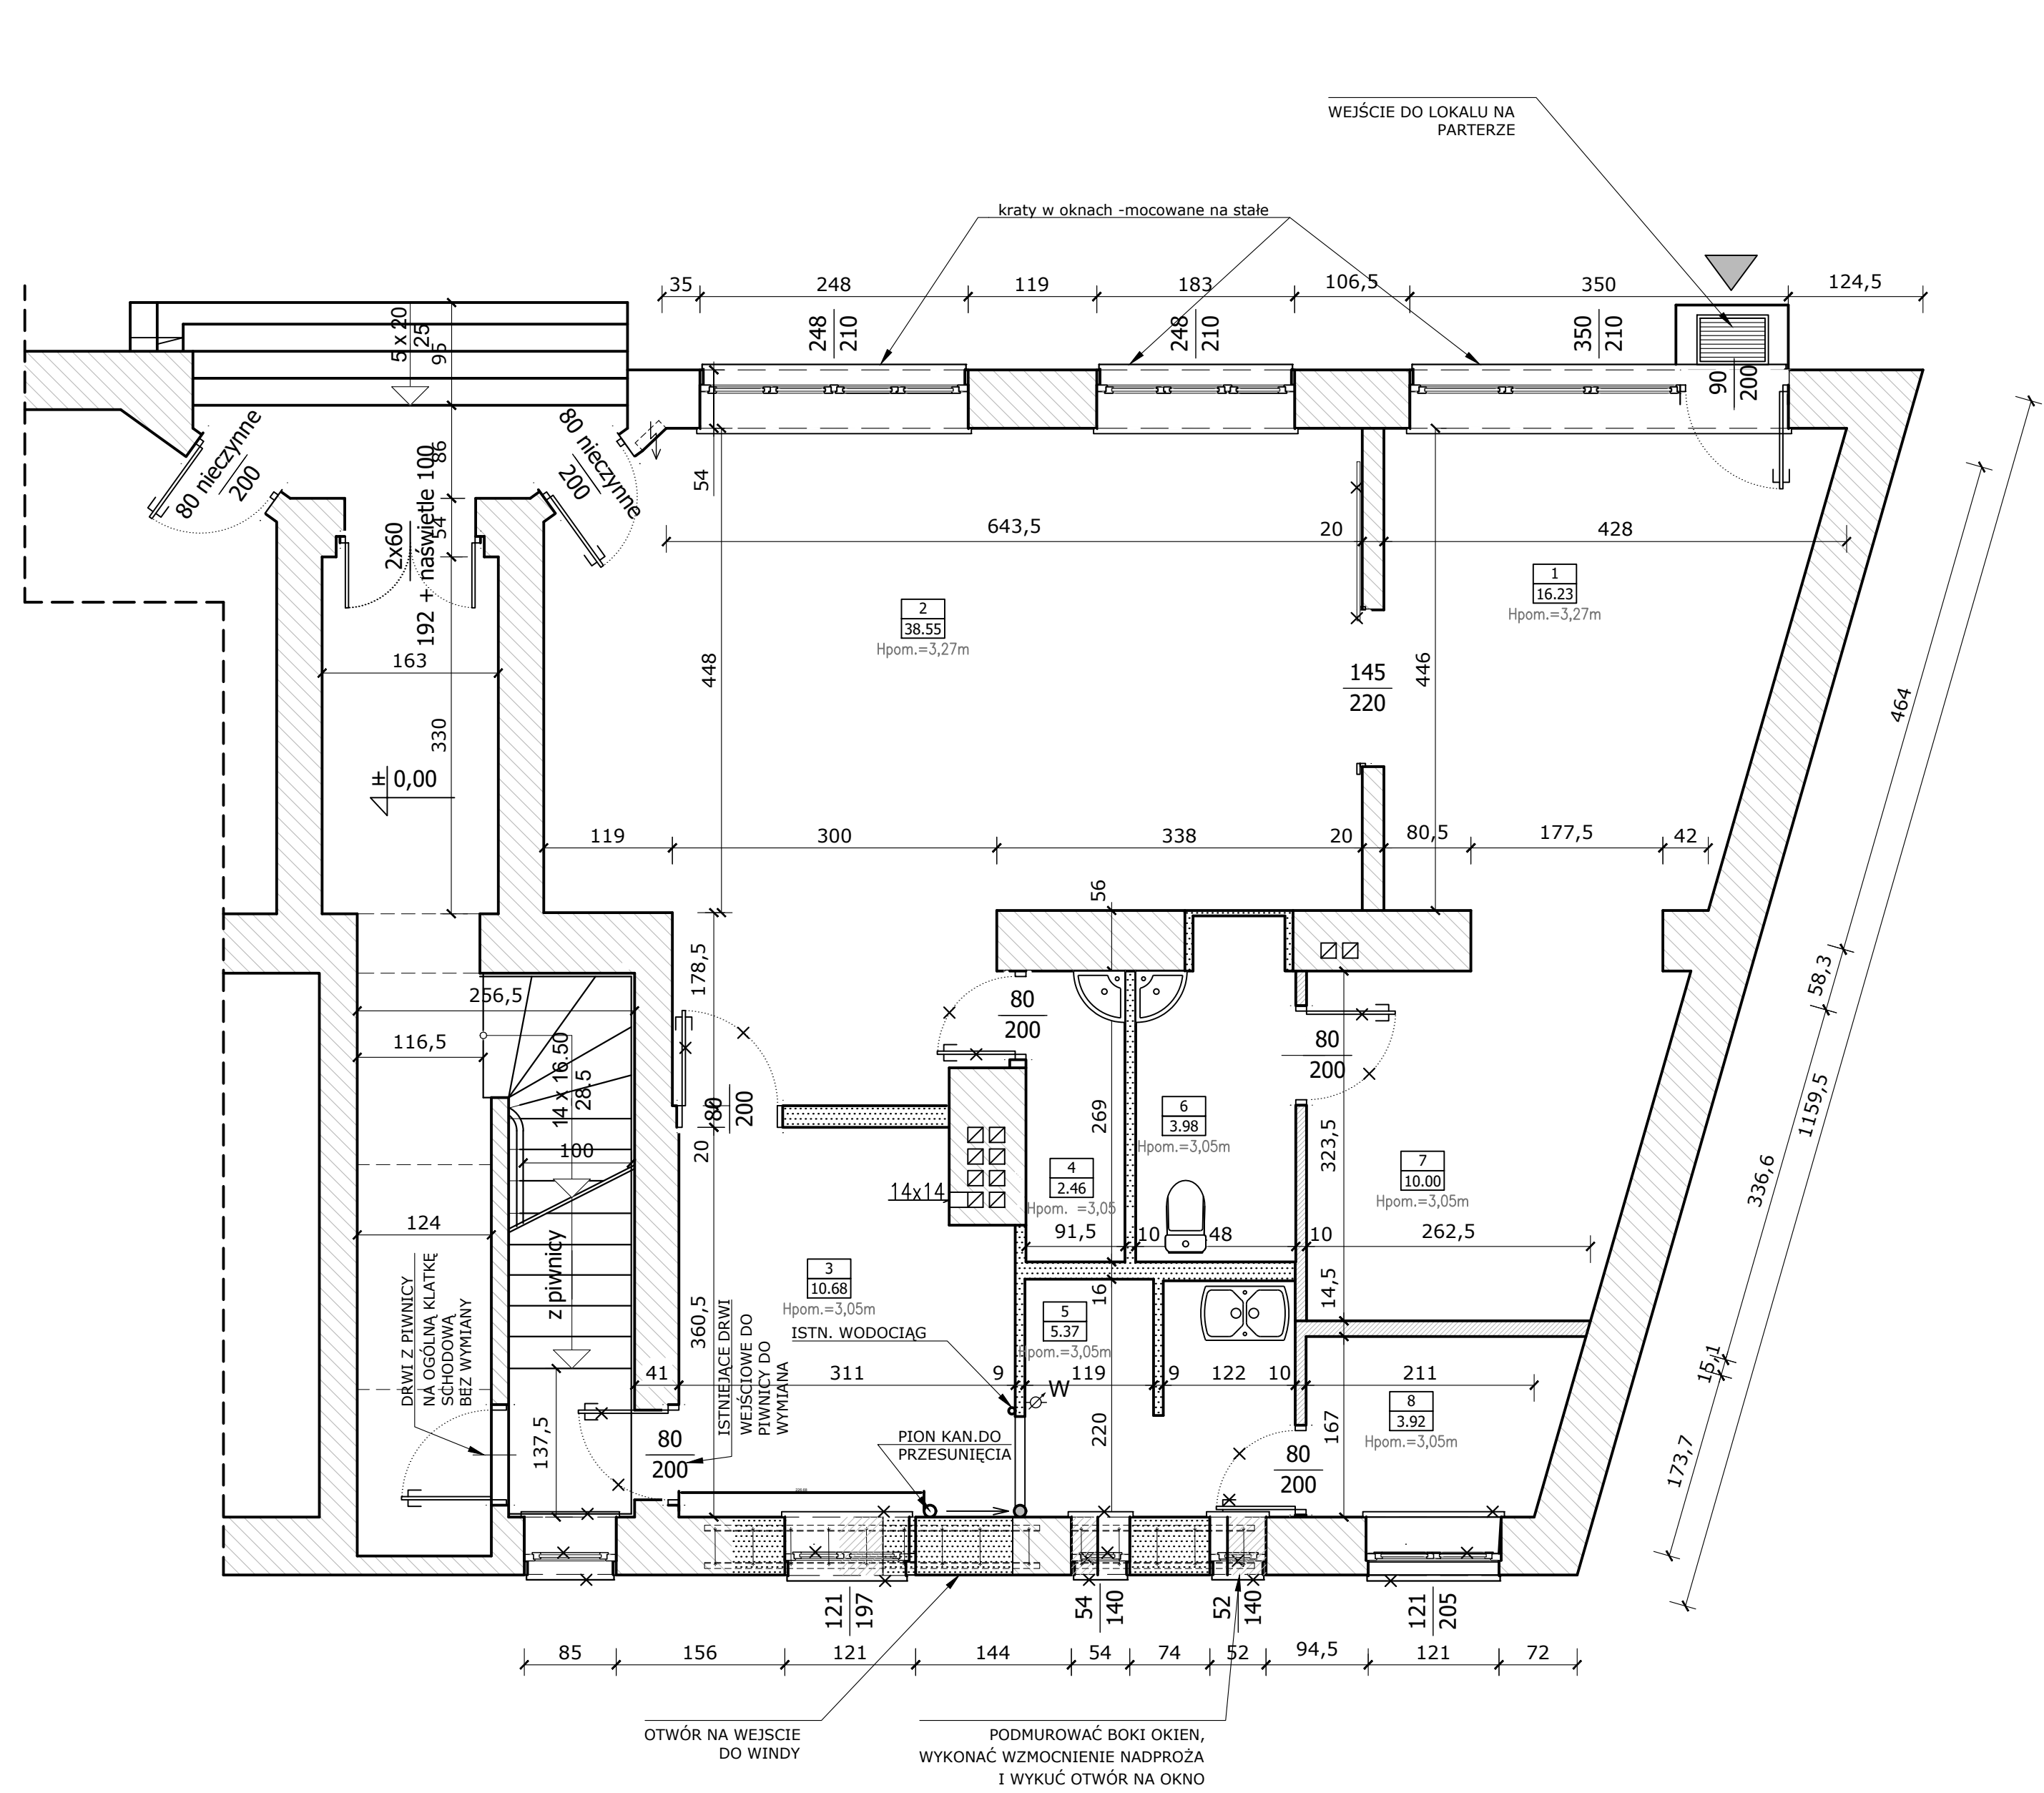

OZNACZENIA:

- ISTNIEJĄCE ŚCIANY MUROWANE

- ŚCIANY DO WYBURZENIA

- OKNA, DRZWI DO DEMONTAŻU

Zestawienie pom. parteru INW.

Nr	Opis	Posadzka	Pow.[m2]
1	HALL	PCV	16.23
2	SALA TERAPEUTYCZA	PCV	38.54
3	BIURO	PCV	10.68
4	MAGAZYN	PCV	2.46
5	ANEKS KUCH.	GRES	5.37
6	ŁAZIENKA	GRES	3.98
7	BIBLIOTEKA	PCV	10.00
8	WĘŻEL C.O.	GRES	3.92
RAZEM			91.18m2


pow. wg PN-ISO 9836:1997

- ZAKRES PRAC:**
- WYBURZENIE ŚCIANEK DZIAŁOWYCH WG OZN. NA RYS.
 - ROZEBRANIE POSADZKI Z GRESU W BIBLIOTECE I ŁAZIENCE ORAZ PANELI PCV W POZOSTAŁYCH POM ŁĄCZNIE Z WARSTWĄ POLEPY MIĘDZY BELKAMI;
 - DEMONTAŻ PAWLACZY I SZAF WBUDOWANYCH;
 - DEMONTAŻ STOLARKI DRZWIOWEJ WEWNĘTRZNEJ ORAZ OKIENNEJ OD STRONY PODWÓRZA ŁĄCZNIE Z PARAPETAMI WEWNĘTRZNYMI I ZEWNĘTRZNYMI;
 - DEMONTAŻ ARMATURY SANITARNEJ ORAZ INSTALACJI WENTYLACJI GRAWITACYJNEJ WG BRANŻY SANITARNEJ;
 - DEMONTAŻ INSTALACJI ELEKTRYCZNYCH ORAZ OSPRZĘTU WG BRANŻY ELEKTRYCZNEJ;



skala 1:50

Pracownia FIRMA PROJEKTOWO-BUDOWLANA LESZEK HERSTOWSKI			
80-402 GDAŃSK, ul. Kochanowskiego 14m13, tel. 058 344-54-85, e-mail leszekherstowski@gp2.pl			
Inwestor	Gdański Zarząd Nieruchomości Komunalnych Samorządowy Zakład Budżetowy, Gdańsk ul. Partyzantów 74		
Objekt	Budynek mieszkalny wielorodzinny, lokal nr 4 i 8, Gdańsk ul. Biskupia 4		
Projektant	mgr inż. arch. Barbara Dębny	08/Gd/00 PO-0934	podpis
	mgr inż. arch. Tomasz Zasada	-	
Sprawdził	mgr inż. arch. Małgorzata Kaczmarczyk	04/Gd/00 PO-0808	
Branża	ARCHITEKTURA	Typ BUDOWLANY	data Kwiecień 2018
Tytuł rysunku	RZUT PARTERU - INWENTARYZACJA I ROZBIÓRKI		nr rys. I-1
PROJEKT CHRONIONY PRAWEM AUTORSKIM - USTAWA Z 4 lutego 1994r. (Dz. u z 2000r. Nr80, poz. 904)			

RZUT PIĘTRA - INWENTARYZACJA I ROZBIÓRKI

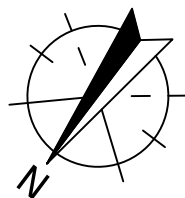

- OZNACZENIA:
- ISTNIEJĄCE ŚCIANY MUROWANE
 - ŚCIANY DO WYBURZENIA

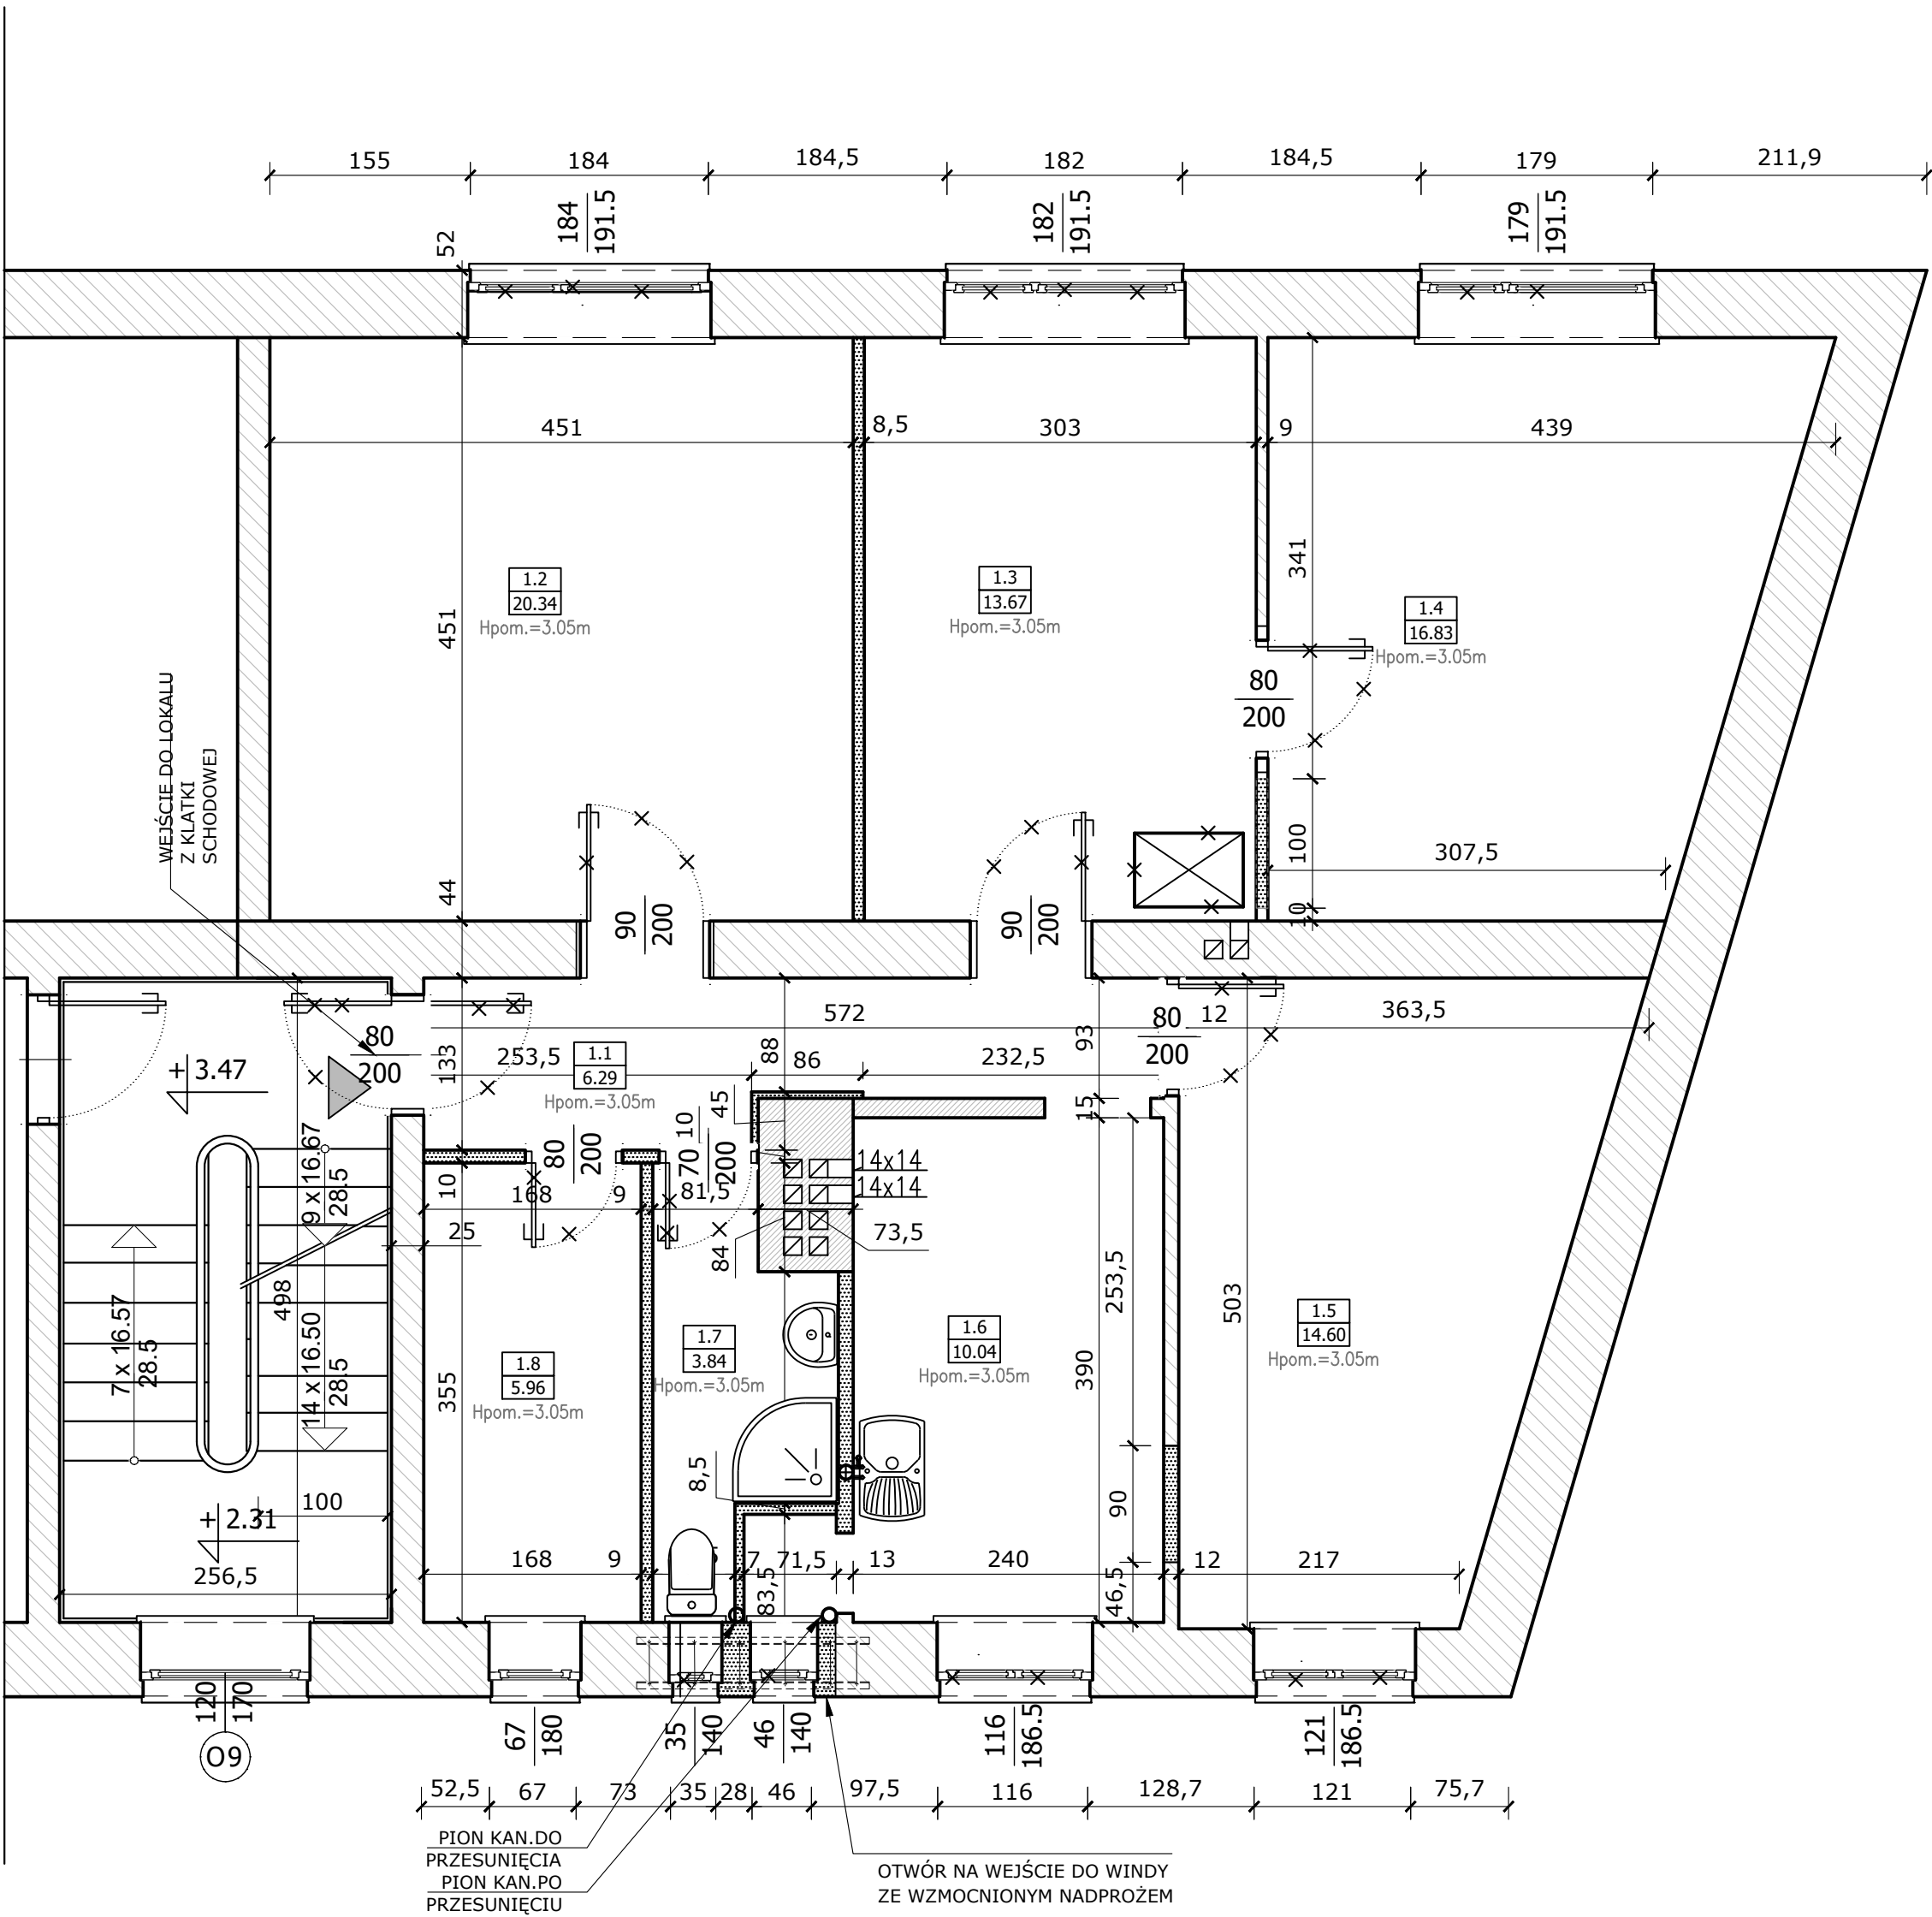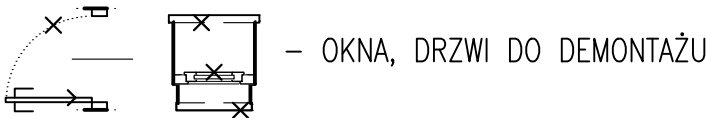

Zestawienie pom. piętra INW.

Nr	Opis	Posadzka	Pow.[m2]
1.1	KORYTARZ	PCV	6.29
1.2	POKÓJ	PCV	20.34
1.3	POKÓJ	PCV	13.67
1.4	POKÓJ	PCV	16.83
1.5	POKÓJ	PCV	14.60
1.6	KUCHNIA	GRES	10.04
1.7	ŁAZIENKA	GRES	3.84
1.8	POKÓJ	PCV	5.96
RAZEM			91.57


pow. wg PN-ISO 9836:1997

- ZAKRES PRAC:
- WYBURZENIE ŚCIANEK DZIAŁOWYCH WG OZN. NA RYS.
 - ROZEBRANIE POSADZKI Z GRESU W ŁAZIENCE ORAZ PANELI PCV I WYKŁADZINY W POZOSTAŁYCH POM ŁĄCZNIE Z WARSTWAMI PODŁOGI I POLEPY MIĘDZY BELKAMI;
 - SKUCIE GLAZURY NA ŚCIANIE ŁAZIENKI I KUCHNI;
 - DEMONTAŻ PAWLACZY I SZAF WBUDOWANYCH;
 - DEMONTAŻ PIECA KAFLOWEGO;
 - DEMONTAŻ STOLARKI DRZWIOWEJ WEWNĘTRZNEJ ORAZ OKIENNEJ OD STRONY ULICY I PODWÓRZA ŁĄCZNIE Z PARAPETAMI WEWNĘTRZNYMI I ZEWNĘTRZNYMI;
 - ZERWANIE PODSUFITKI ORAZ PŁYT OZDOBNYCH PCV SUFITU
 - DEMONTAŻ ARMATURY SANITARNEJ WG BRANŻY SANITARNEJ;
 - DEMONTAŻ INSTALACJI ELEKTRYCZNYCH ORAZ OSPRZĘTU WG BRANŻY ELEKTRYCZNEJ;

skala 1:50


Pracownia FIRMA PROJEKTOWO-BUDOWLANA LESZEK HERSTOWSKI			
80-402 GDAŃSK, ul. Kochanowskiego 14m13, tel. 058 344-54-85, e-mail leszekherstowski@gp2.pl			
Inwestor	Gdański Zarząd Nieruchomości Komunalnych Samorządowy Zakład Budżetowy, Gdańsk ul. Partyzantów 74		
Objekt	Budynek mieszkalny wielorodzinny, lokal nr 4 i 8, Gdańsk ul. Biskupa 4		
Projektant	mgr inż. arch. Barbara Dębny mgr inż. arch. Tomasz Zasada	08/Gd/00 PO-0934 -	podpis
Sprawdził	mgr inż. arch. Małgorzata Kaczmarczyk		
		04/Gd/00 PO-0808	
Branża	ARCHITEKTURA	Typ BUDOWLANY	Data Kwiecień 2018
			skala 1:50
Tytuł rysunku	RZUT PIĘTRA - INWENTARYZACJA I ROZBIÓRKI		nr rys. 1-2
PROJEKT CHRONIONY PRAWEM AUTORSKIM - USTAWA Z 4 lutego 1994r. (Dz. u z 2000r. Nr80, poz. 904)			

STROP NAD PARTEREM - INWENTARYZACJA

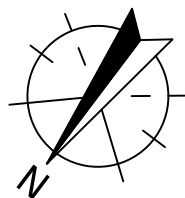



WARSTWY ISTNIEJĄCE- PRZEKRÓJ A-A, C-C

- PANELE PCV 10mm- do rozbiórki
- PARKIET 18mm - do rozbiórki
- DESKI 25mm- do rozbiórki
- BELKI DREWNIANE - 16x26cm- bez zmian - wzmocnienie
- POLEPA Z TROCINAMI I GRUZEM 12cm- do rozbiórki
- DESKI 25mm- bez zmian
- ŚLEPY PUŁAP - bez zmian
- PODSUFITKA Z DESEK 22mm -ROZBIÓRKA
- TYNK WAPIENNY NA TRZCINIE 20mm- do rozbiórki

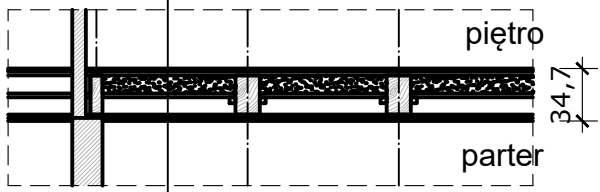

WARSTWY ISTNIEJĄCE -PRZEKRÓJ B-B

- GRES- rozbiórka
- WYLEWKA CEMENTOWA -GR 3 CM - skucie
- FOLIA BUDOWLANA, DESKI 25mm - rozbiórka
- POLEPA Z TROCINAMI I GRUZEM 16 cm - rozbiórka
- ŁATY DREWNIANE 8x8cm- rozbiórka
- STROP KLEINA NA BELKACH STAŁOWYCH I 160 - bez zmian
- DESKI - rozbiórka
- TYNK WAPIENNY NA SIATCE RABITZA 20mm

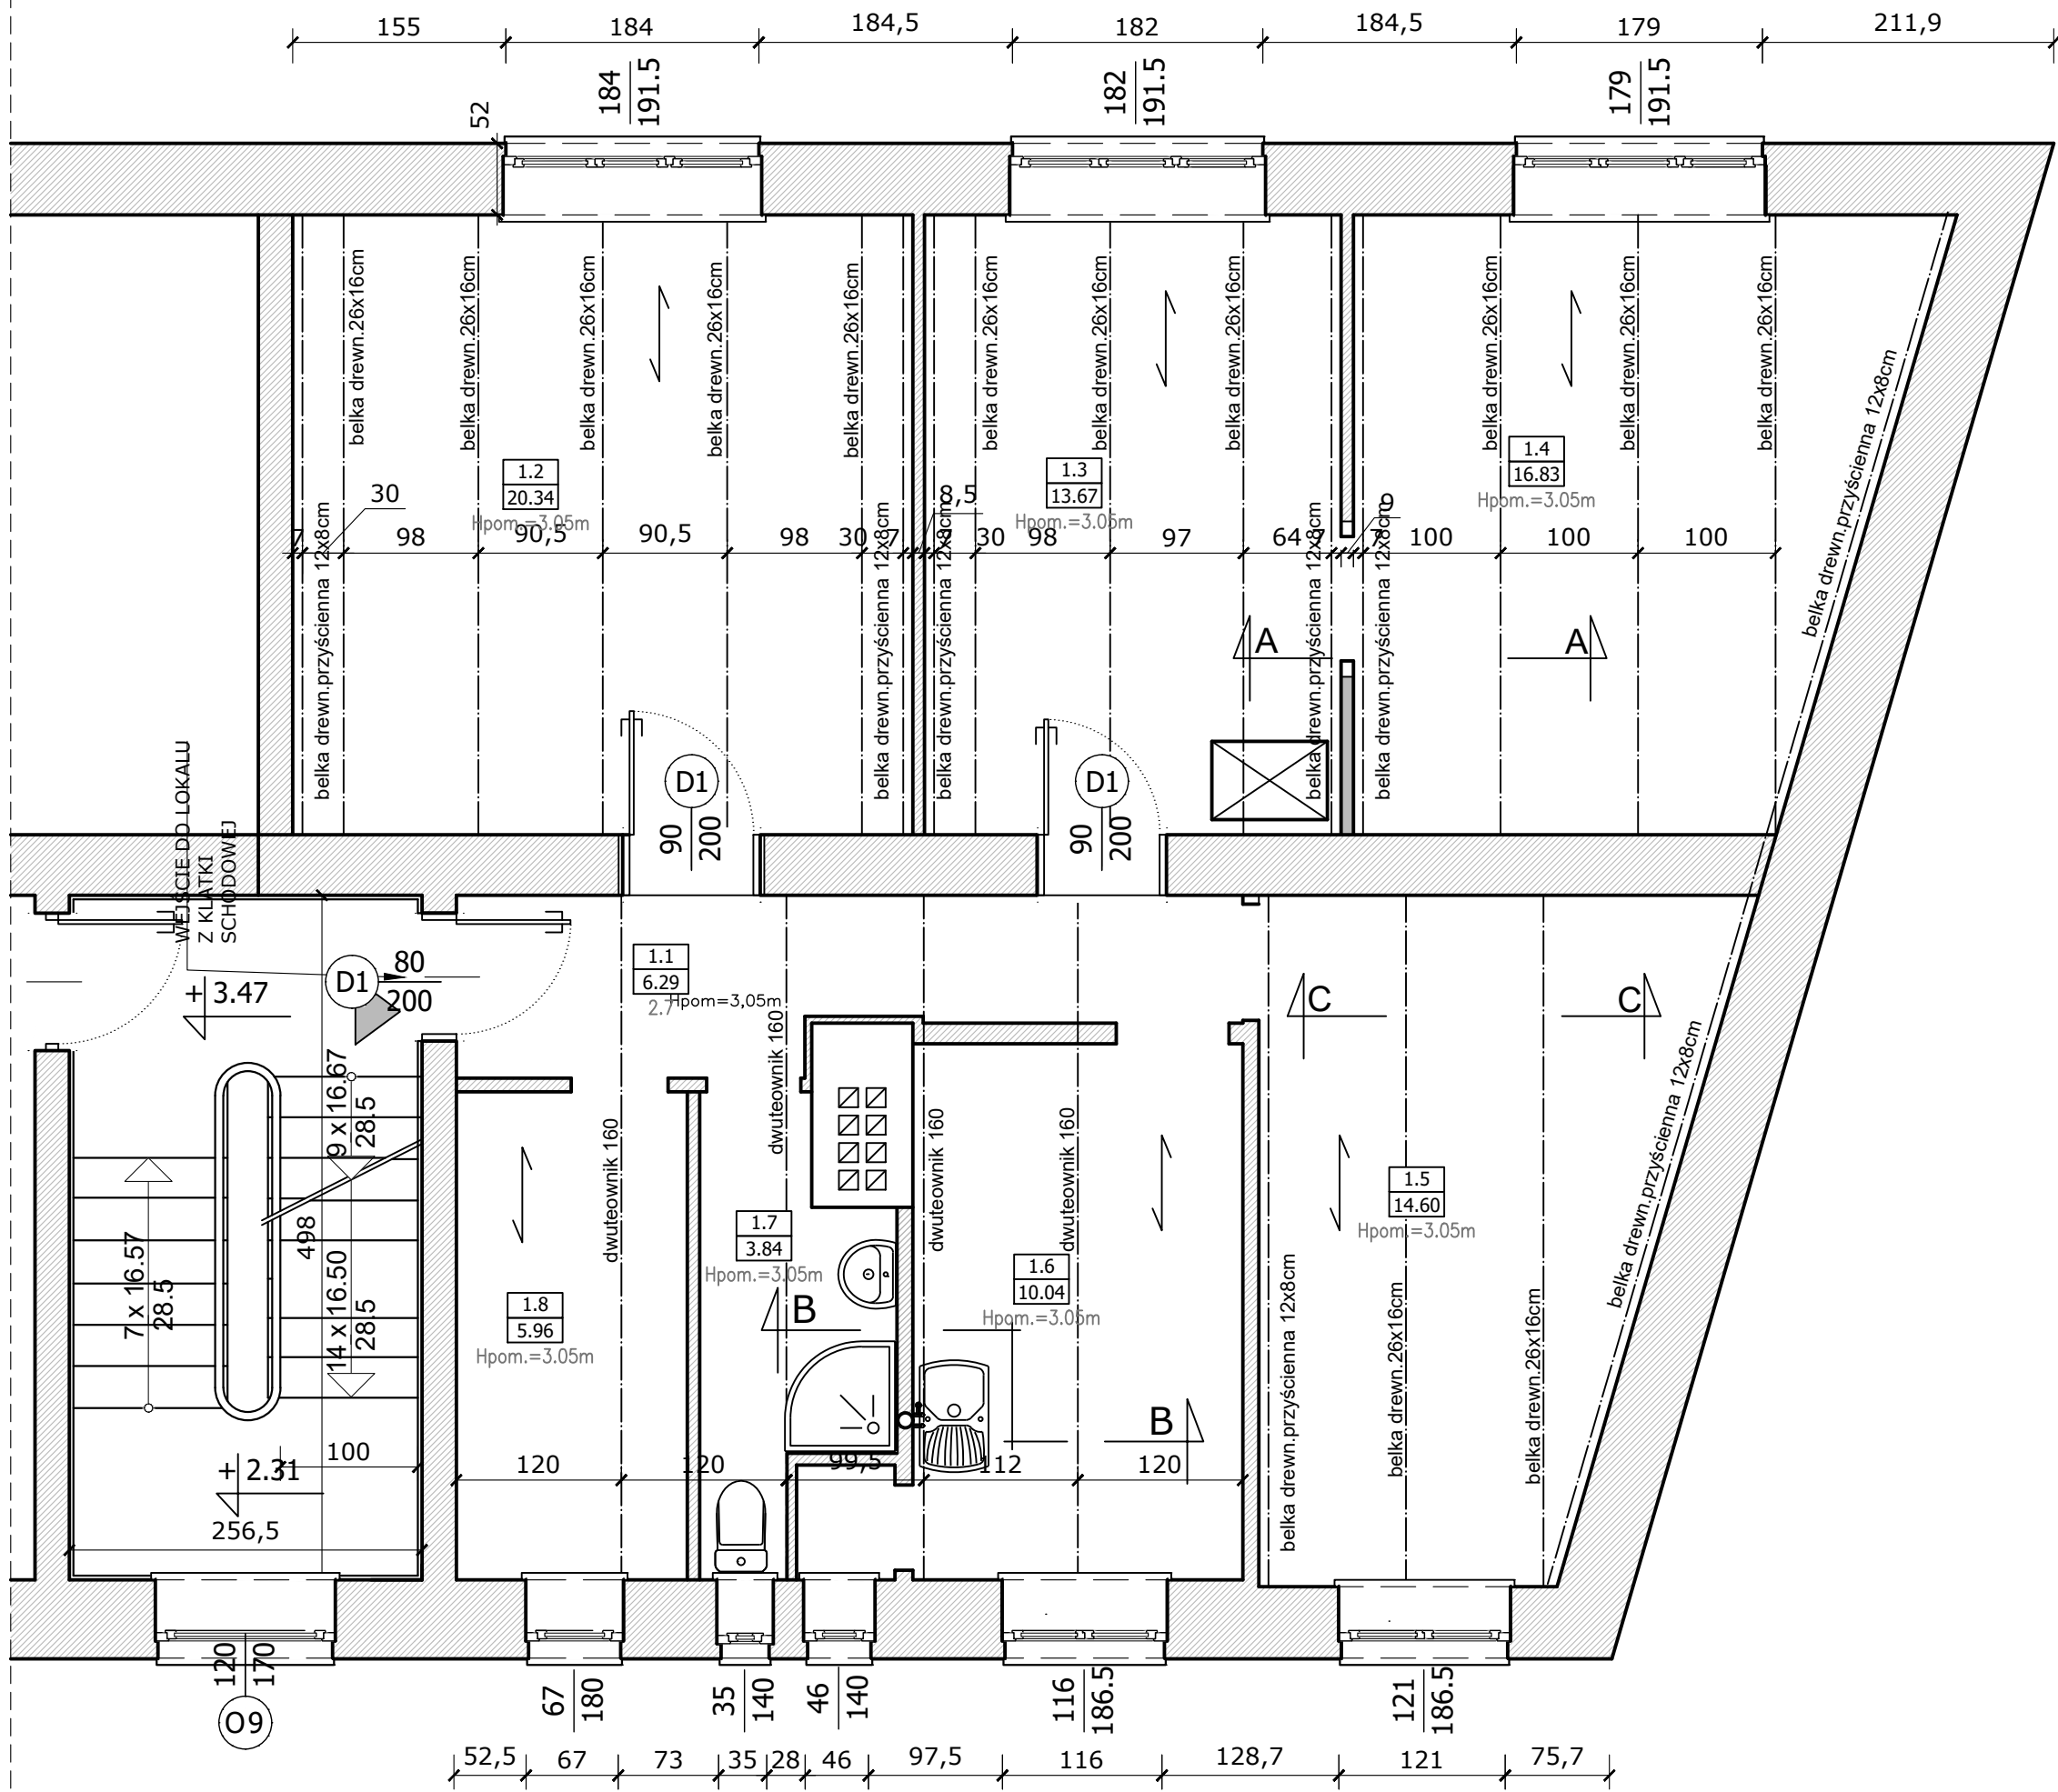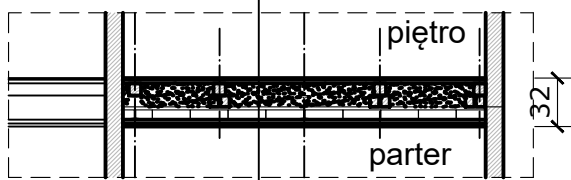

skala 1:50

Pracownia FIRMA PROJEKTOWO-BUDOWLANA LESZEK HERSTOWSKI 80-402 GDAŃSK, ul. Kochanowskiego 14m13, tel. 058 344-54-85, e-mail leszekherstowski@gp2.pl			
Inwestor	Gdański Zarząd Nieruchomości Komunalnych Samorządowy Zakład Budżetowy, Gdańsk ul. Partyzantów 74		
Objekt	Budynek mieszkalny wielorodzinny, lokal nr 4 i 8, Gdańsk ul. Biskupia 4		
Projektant	mgr inż. arch. Barbara Dębny mgr inż. arch. Tomasz Zasada	08/Gd/00 PO-0934	podpis
Sprawdził	mgr inż. arch. Małgorzata Kaczmarczyk	04/Gd/00 PO-0808	
Strona	ARCHITEKTURA	tytuł BUDOWLANE	data Kwiecień 2018
Tytuł rysunku			nr rys. 1-3
STROP NAD PARTEREM - INWENTARYZACJA			
PROJEKT CHRONIONY PRAWEM AUTORSKIM - USTAWA Z 4 lutego 1994r. (Dz. u z 2000r. Nr80, poz. 904)			

ELEWACJA OD ULICY - INWENTARYZACJA

skala 1:50



WEJŚCIE DO LOKALU NA PARTERZE -
REMONT PODESTU WEJŚCIOWEGO

ZAKRES PRAC:

- SKUCIE TYNKU NA ELEWACJI, OCZYSZCZENIE ELEWACJI W OBRĘBIE WYKONYWANYCH PRAC ;
- NAPRAWA PĘKNIĘĆ POPRZEC ZSZYCIE MURÓW ZA POMOCĄ PRĘTÓW ASCENICZNYCH, NIERDZEWNYCH;
- ELEWACJĘ PARTERU OCZYŚCIĆ, USUNĄĆ ZAGŁONOWANIA I ZAGRZYBIENIA;
- ELEMENTY OZDOBNE - GZYMS NAD OKNAMI OCZYŚCIĆ W OSTROŻNY SPOSÓB TAK ABY NIE ZNISZCZYĆ RYSUNKU ŻŁOBKOWANIA;
- POŁOŻYĆ TYNK ZEWNĘTRZNY W PASIE MIĘDZYKONDYGNACYJNYM - TYNK GŁADKI W KOL. WG RYS. PROJEKTU;
- OCZYSZCZENIE NIECZYNNYCH DRZWI Z WYMIANĄ BRAKUJĄCYCH FRAGMENTÓW
- OCZYSZCZENIE I MALOWANIE KRAT ZEWNĘTRZNYCH

MALOWANIE KRAT ZEWNĘTRZNYCH

WYMIANA DRZWI ZEWNĘTRZNYCH


OZNACZENIA:

--- -ZAKRES OPRACOWANIA

Pracownia	FIRMA PROJEKTOWO-BUDOWLANA LESZEK HERSTOWSKI			
	80-402 GDĄSK, ul. Kochanowskiego 14m13, tel. 059 344-54-85, e-mail leszekherstowski@go2.pl			
Investor	Gdański Zarząd Nieruchomości Komunalnych Samorządowy Zakład Budżetowy, Gdańsk ul. Partyzantów 74			
Obiekt	Budynki mieszkalne wielorodzinny, lokal nr 4 i 8, Gdańsk ul. Biskupia 4			
Projektant	mgr inż. arch. Barbara Dębny	08/Gd/00 PO-0934	podpis	
	mgr inż. arch. Tomasz Zasada	-		
Sprawdził	mgr inż. arch. Małgorzata Kaczmarczyk	04/Gd/00 PO-0808		
Branża	ARCHITEKTURA	fach	data Kwiecień 2018	skala 1:50
Tytuł rysunku	ELEWACJA OD ULICY - INWENTARYZACJA			nr rys. 1-4
PROJEKT CHRONIONY PRAWEM AUTORSKIM - USTAWA Z 4 lutego 1994r. (Dz. u z 2000r. Nr80, poz. 904)				

ELEWACJA OD PODWÓRZA - INWENTARYZACJA

skala 1:50

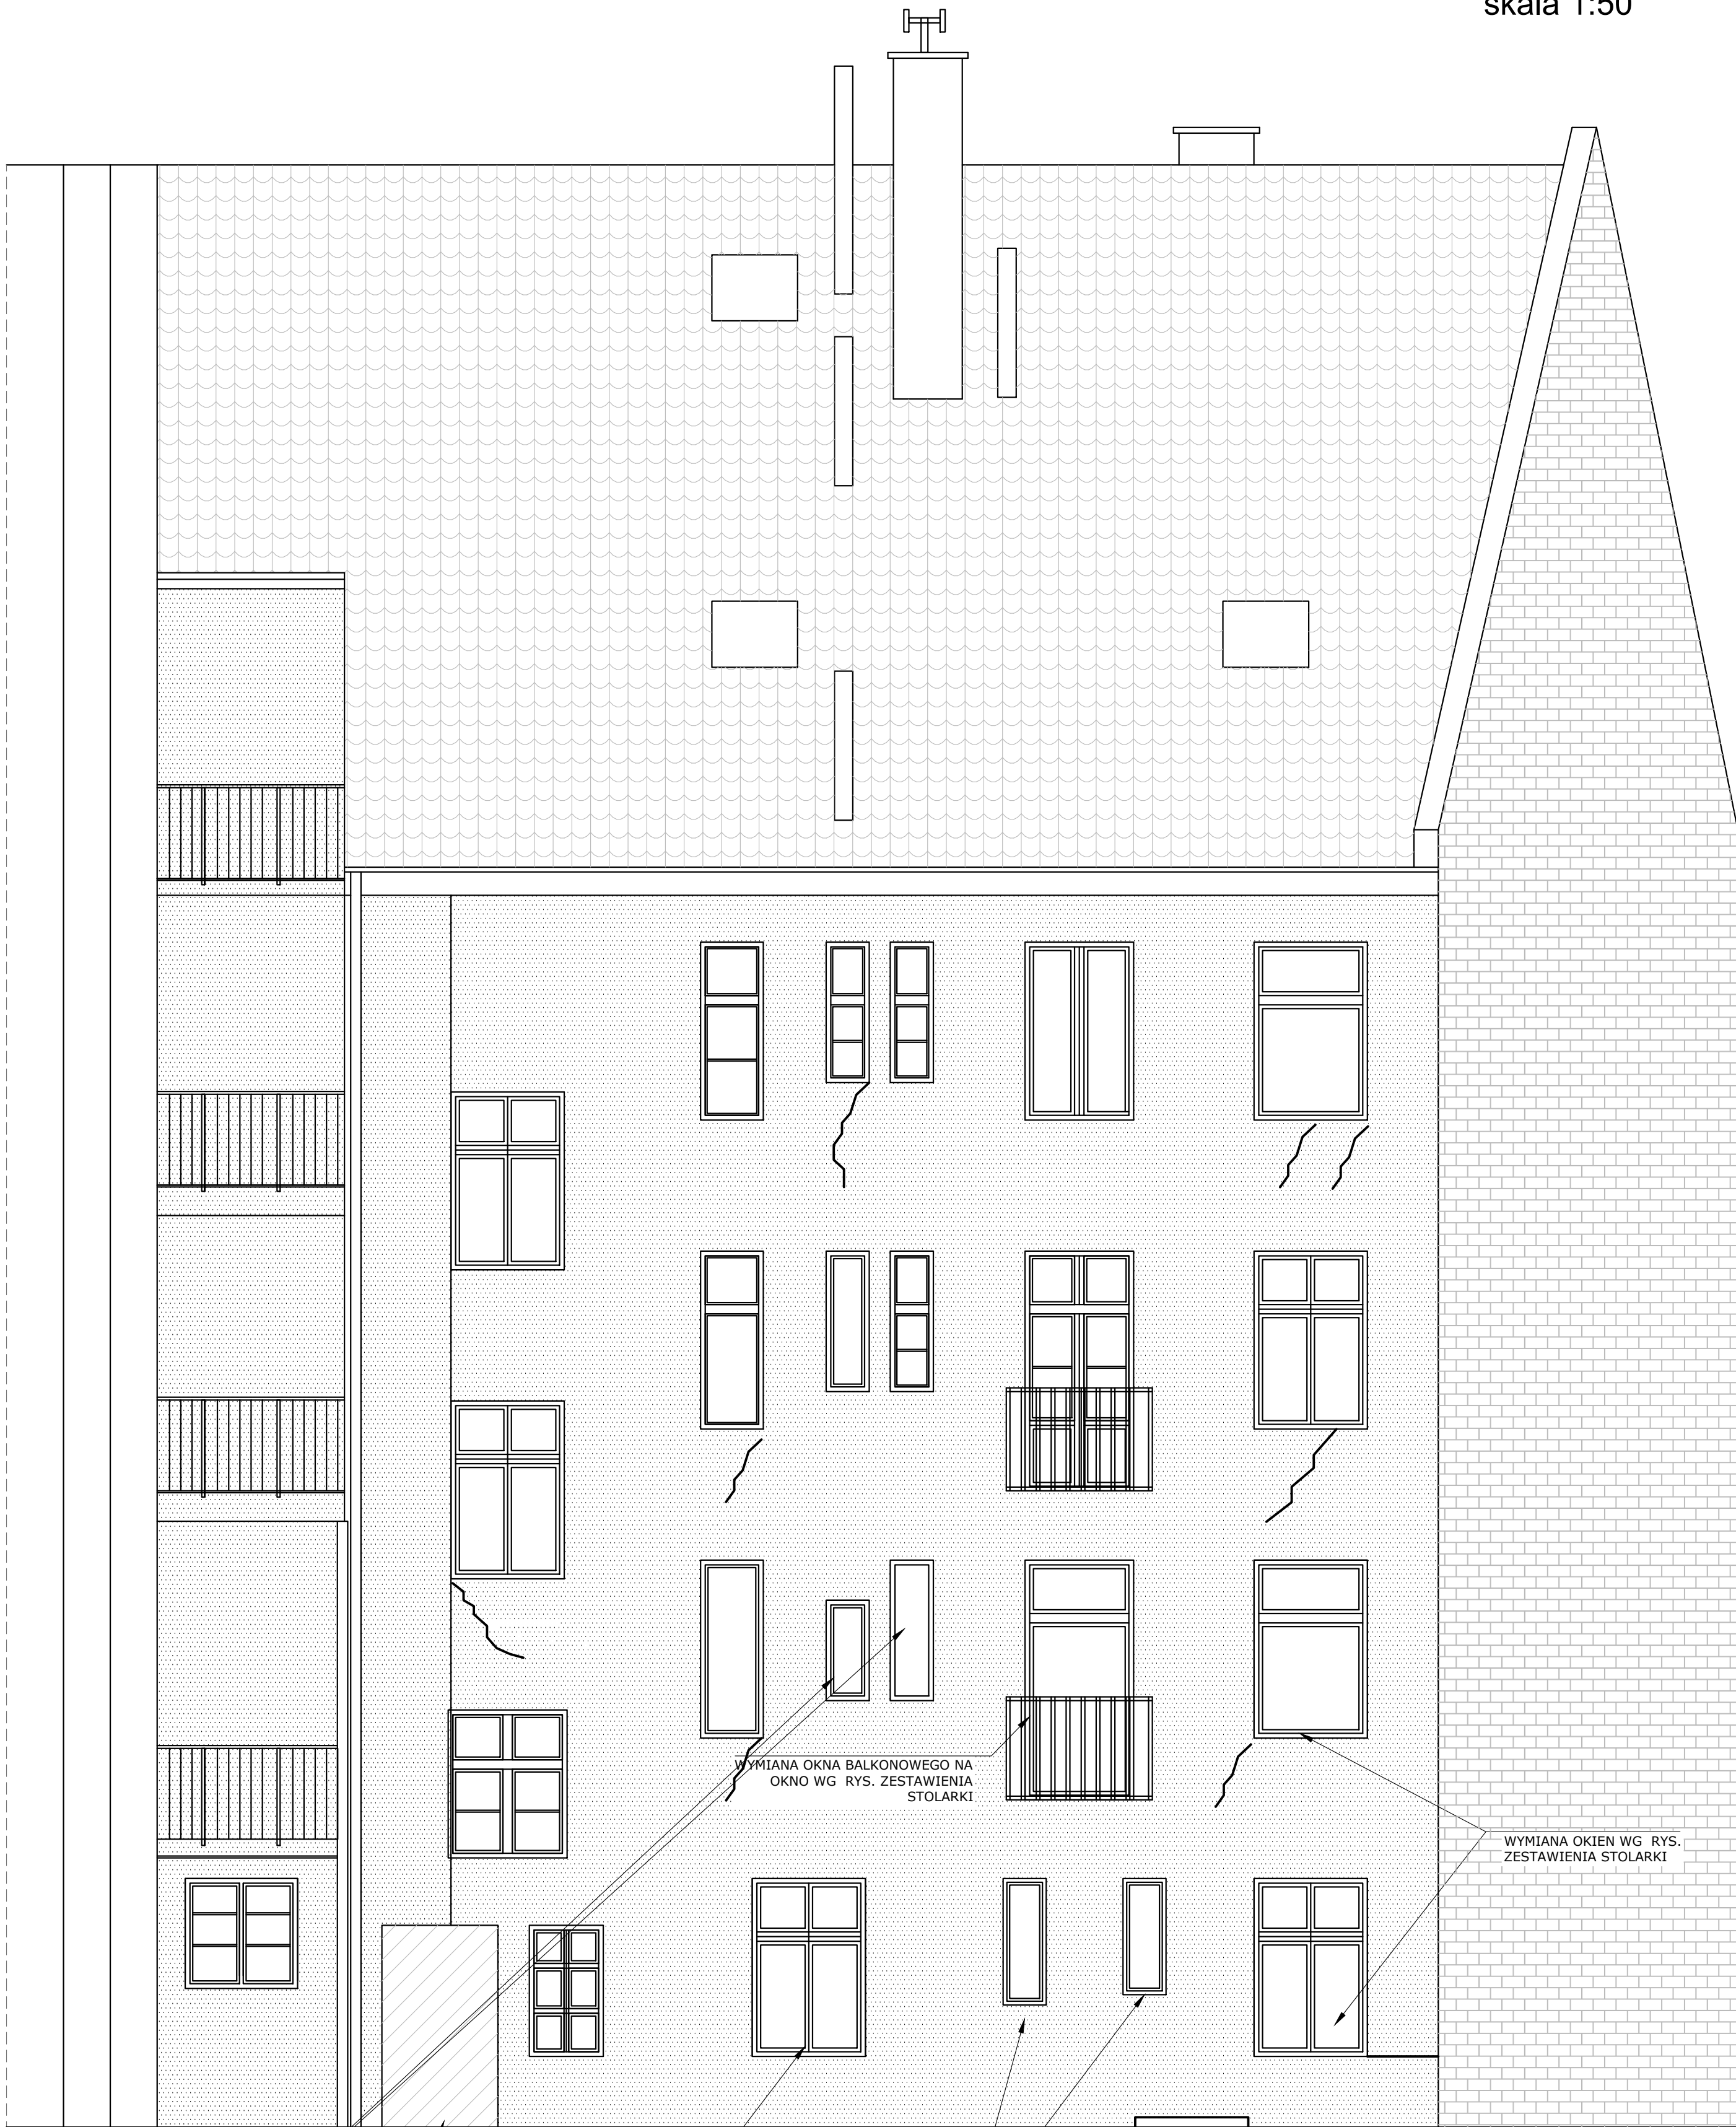

DEMONTAŻ DWÓCH OKIEN ZE
WZGLĘDU NA MONTAŻ WINDY
ZEWNĘTRZNEJ

istniejące ZAMUROWANE WYJŚCIE
Z KLATKI SCHODOWEJ

DEMONTAŻ OKNA I MONTAŻ
WĄSKIEGO JAK WYŻEJ WG RYS.
ZESTAWIENIA STOLARKI

DEMONTAŻ DWÓCH OKIEN I
MONTAŻ JEDNEGO WG RYS.
ZESTAWIENIA STOLARKI

REMONT ZSYPU PIWNICZNEGO -
PRZEMUROWANIE OBRAMOWANIA
ORAZ NOWA POKRYWA ZSYPU

WYMIANA OKNA BALKONOWEGO NA
OKNO WG RYS. ZESTAWIENIA
STOLARKI


WYMIANA OKIEN WG RYS.
ZESTAWIENIA STOLARKI

ZAKRES PRAC W ZAKRESIE ELEWACJI:

- SKUCIE TYNKU NA ELEWACJI OD STRONY PODWÓRZA, WYKONANIE TYNKU ZEWNĘTRZNEGO;
- MONTAŻ WINDY NA UPRZĘDNIU PRZYGOTOWANYM PODSZYBIU -PŁYTY ŻELBETOWEJ;
- WYKONANIE PRAC WYKOŃCZENIOWYCH ELEWACJI ZWIĄZANYCH Z USYTUOWANIEM WINDY;

Pracownia FIRMA PROJEKTOWO-BUDOWLANA LESZEK HERSTOWSKI			
80-402 GDĄŃSK, ul. Kochanowskiego 14m13, tel. 058 344-54-85, e-mail leszekherstowski@gp2.pl			
Inwestor Gdański Zarząd Nieruchomości Komunalnych Samorządowy Zakład Budżetowy, Gdańsk ul. Partyzantów 74			
Obiekt Budynek mieszkalny wielorodzinny, lokal nr 4 i 8, Gdańsk ul. Biskupia 4			
Projektant mgr inż. arch. Barbara Dębny	08/Gd/00 PO-0934	podpis	
Sprawdził mgr inż. arch. Małgorzata Kaczmarczyk	04/Gd/00 PO-0808		
Branda ARCHITEKTURA	faza BUDOWLANY	data Kwiecień 2018	skala 1:50
Tytuł rysunku ELEWACJA OD PODWÓRZA - INWENTARYZACJA			nr rys. I-5
PROJEKT CHRONIONY PRAWEM AUTORSKIM - USTAWA Z 4 lutego 1994r. (Dz. u z 2000r. Nr80, poz. 904)			

RZUT PARTERU

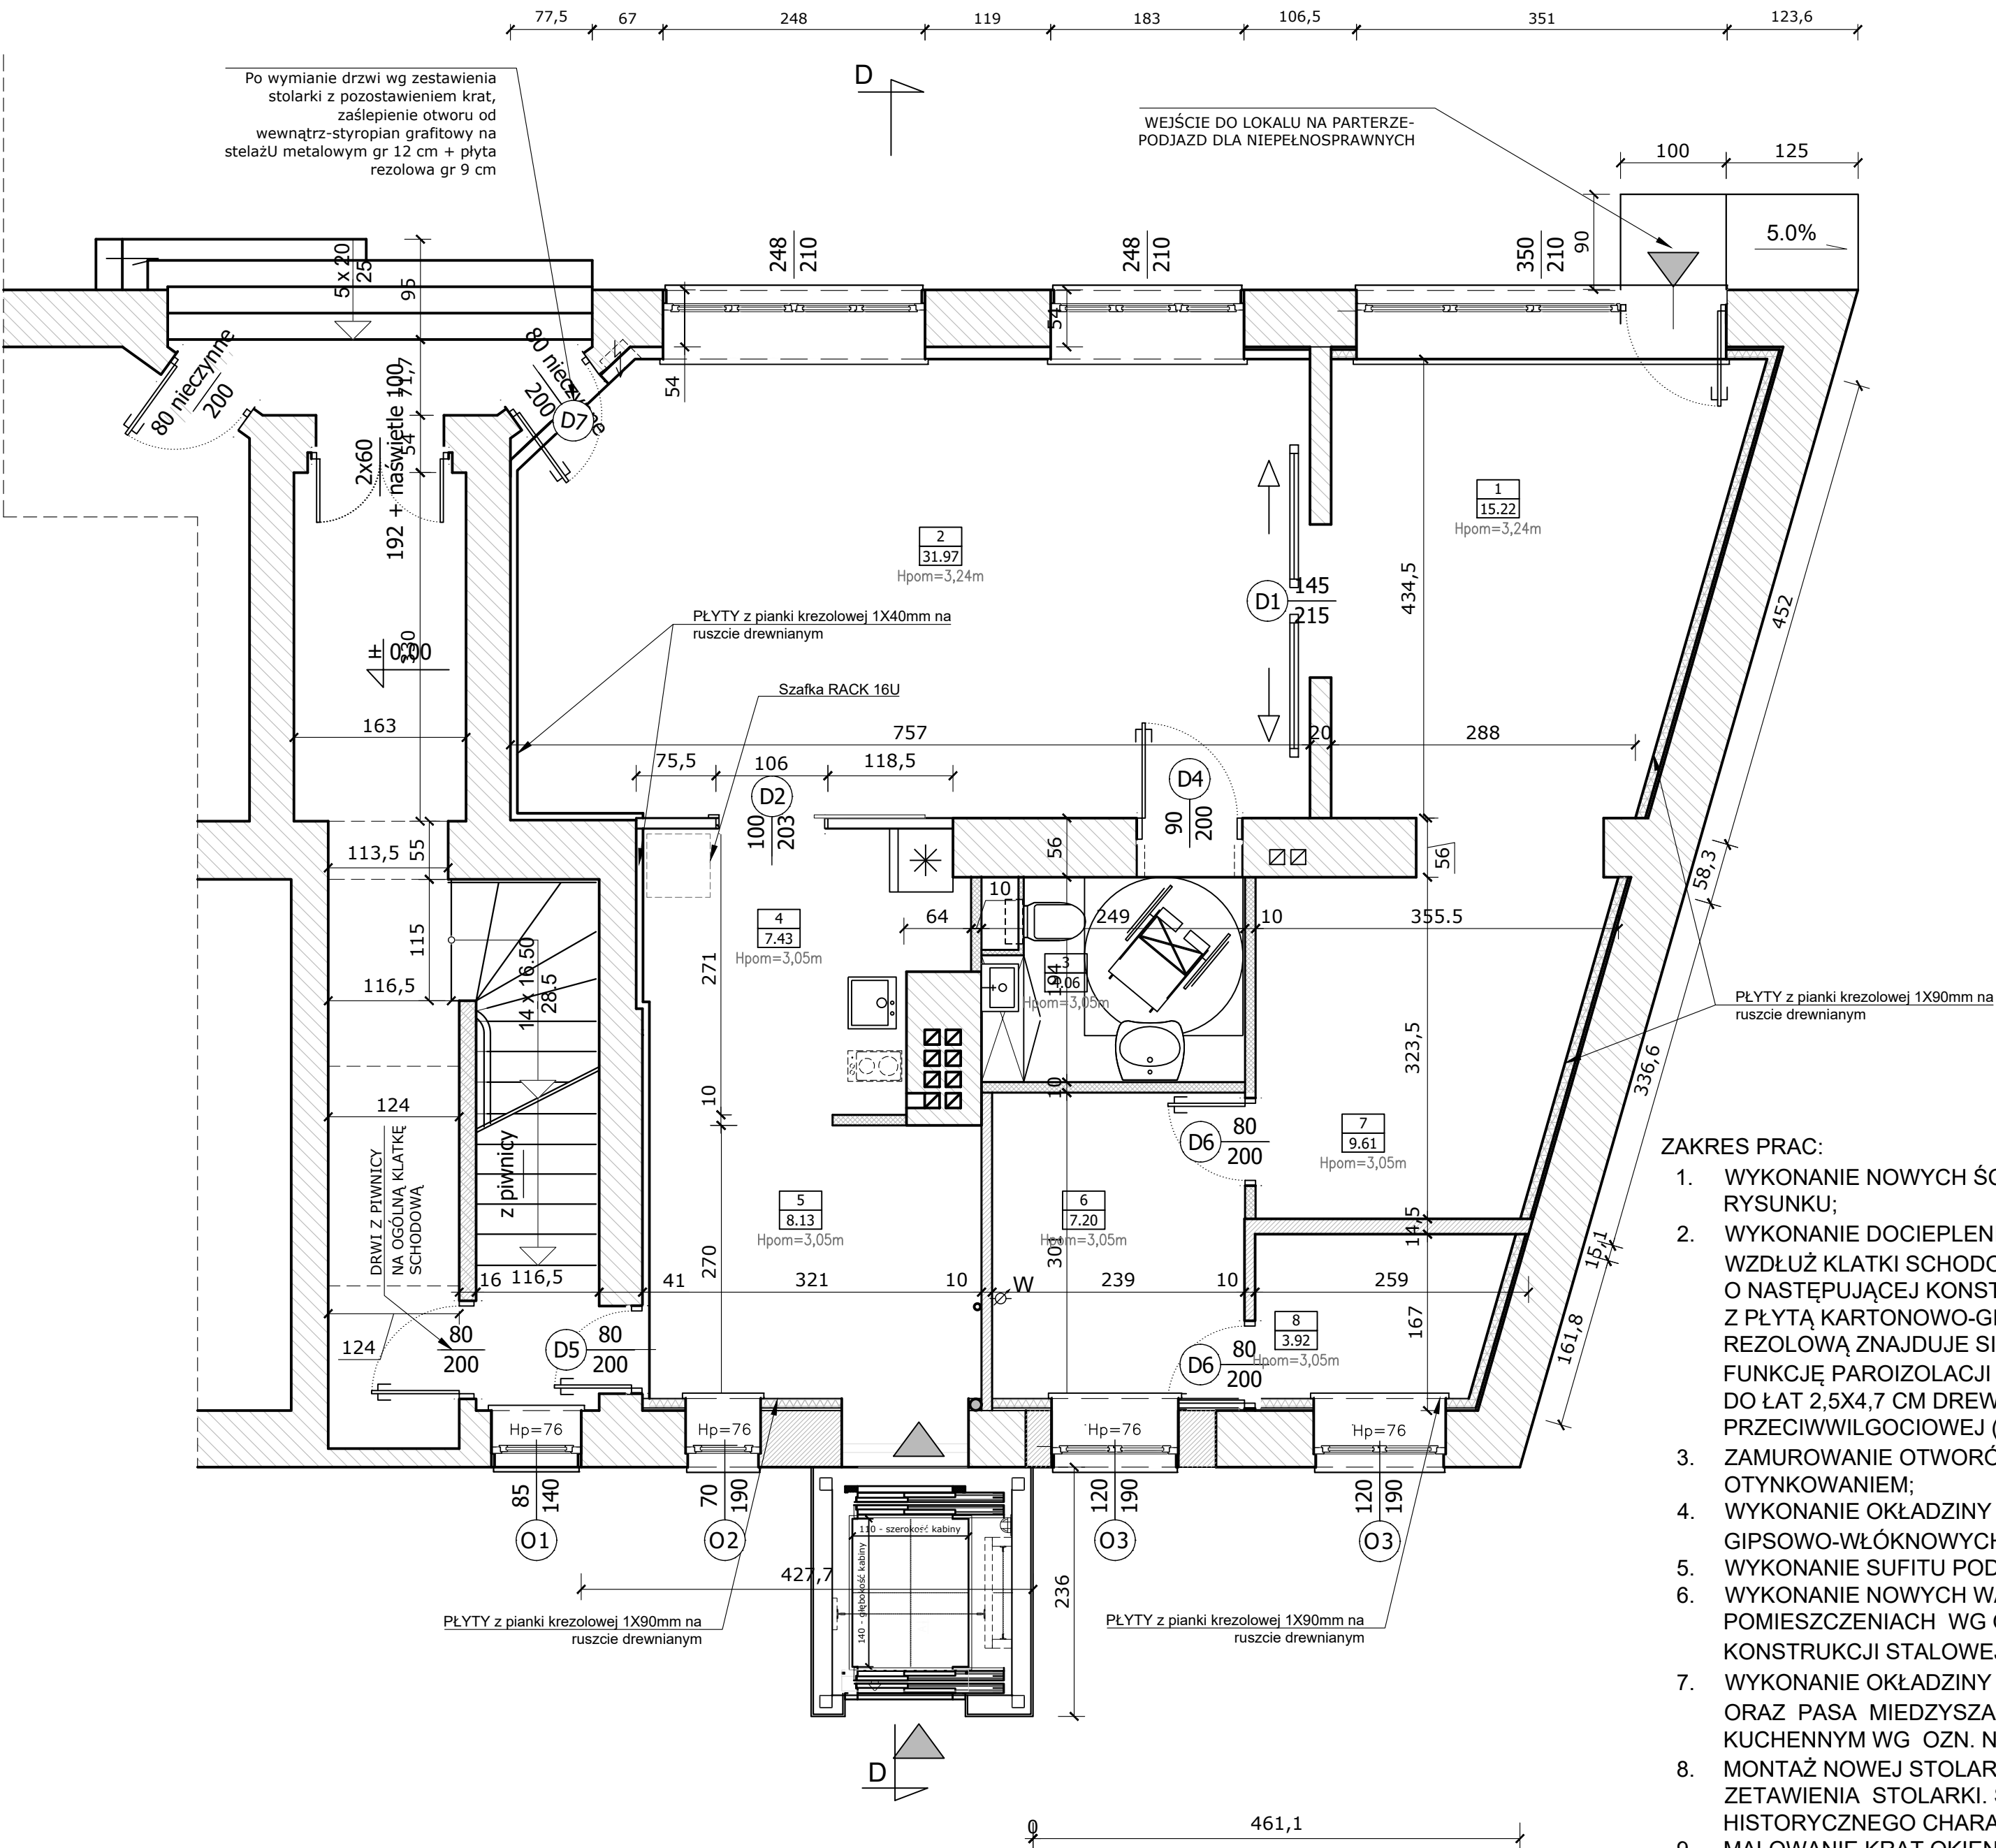

- OZNACZENIA:
- ISTNIEJĄCE ŚCIANY MUROWANE
 - PROJEKTOWANE ZAMUROWANIA OTWORÓW CEGŁĄ PEŁNĄ
 - PROJEKTOWANE ŚCIANY G-K GR 7,5 CM (1X1,25 OBUSTRONNIE +5CM WEŁNA MINERALNA NA STELAŻU METALOWYM)

UWAGA:
ŚCIANY WEWNĘTRZNE MOGĄ POSIADAĆ KONSTRUKCJĘ SZACHULCOWĄ . W ZWIĄZKU Z POWYŻSZYM W RAZIE KOLIZJI SKONTAKTOWAĆ SIĘ Z AUTOREM PROJEKTU

Zestawienie pom. parteru PROJ.

Nr	Opis	Posadzka	Pow. [m2]	li. osób
1	HALL WEJŚCIOWY	GRES	15.22	-
2	SALA TERAPEUTYCZNA	GRES	31.97	15
3	WC NIEPEŁNOSP.	GRES	4.06	-
4	ANEKS KUCHENNY	GRES	7.43	-
5	HALL WINDOWY	GRES	8.13	-
6	BIBLIOTEKA- ZAPLECZE	WYKŁADZINA	7.20	3
7	BIBLIOTEKA	WYKŁADZINA	9.61	3
8	WĘZEŁ C.O.	GRES	3.92	-
RAZEM			87.54	21


pow. wg PN-ISO 9836:1997

- ZAKRES PRAC:
- WYKONANIE NOWYCH ŚCIANEK DZIAŁOWYCH G-K I GKF WG OZN. NA RYSUNKU;
 - WYKONANIE DOCIEPLENIA ŚCIAN ZEWNĘTRZNYCH GR 9CM ORAZ ŚCIANY WZDŁUŻ KLATKI SCHODOWEJ GR 4 CM OD WEWNĄTRZ PŁYTAMI O NASTĘPUJĄCEJ KONSTRUKCJI : SZTYWNA PIANKI REZOŁOWA ZESPOLONA Z PŁYTĄ KARTONOWO-GIPSOWĄ 12,5mm , MIĘDZY PŁYTĄ A PIANKĄ REZOŁOWĄ ZNAJDUJE SIĘ WARSTWA FOLII ALUMINIOWEJ PEŁNIĄCEJ FUNKCJĘ PAROIZOLACJI . MONTAŻ PŁYTY Z MECHANICZNYM MOCOWANIEM DO ŁAT 2,5X4,7 CM DREWNIANYCH CO 60 CM NA WARSTWIE IZOLACJI PRZECIWWILGOCIOWEJ (PE);
 - ZAMUROWANIE OTWORÓW W ŚCIANACH CEGŁĄ PEŁNĄ Z OBUSTRONNYM OTYNKOWANIEM;
 - WYKONANIE OKŁADZINY Z PŁYT OGNIOSCHRONNYCH GIPSOWO-WŁÓKNOWYCH;
 - WYKONANIE SUFITU PODWIESZONEGO G-K MODUŁOWEGO 60X60cm;
 - WYKONANIE NOWYCH WARSTW POSADZKI WE WSZYSTKICH POMIESZCZENIACH WG OPISU TECHNICZNEGO. ZABEZPIECZENIE KONSTRUKCJI STALOWEJ STROPU SPECJALISTYCZNYM ŚRODKIEM;
 - WYKONANIE OKŁADZINY ŚCIAN ŁAZIENKI Z GLAZURY DO WYSOKOŚCI 2,0m ORAZ PASA MIĘDZYSZAFKAMI GÓRNYMI I DOLNYMI W KUCHNI I ANEKSIE KUCHENNYM WG OZN. NA RYSUNKU;
 - MONTAŻ NOWEJ STOLARKI DRZWIOWEJ I OKIENNEJ -WG OPISU NA RYSUNKU ZETAWIENIA STOLARKI. STOLARKA OKIENNA Z ZACHOWANIEM HISTORYCZNEGO CHARAKTERU;
 - MALOWANIE KRAT OKIENNYCH I DRZWIOWYCH FARBĄ OLEJNĄ W KOLORZE BRĄZOWYM JAK ISTNIEJĄCY;
 - MONTAŻ ARMATURY SANITARNEJ, ZLEWOZMYWAKA ORAZ KUCHNI ELEKTRYCZNEJ

skala 1:50

FIRMA PROJEKTOWO-BUDOWLANA LESZEK HERSTOWSKI			
80-402 GDAŃSK, ul. Kochanowskiego 14m13, tel. 058 344-54-85, e-mail leszekherstowski@gp2.pl			
Inwestor	Gdański Zarząd Nieruchomości Komunalnych Samorządowy Zakład Budżetowy, Gdańsk ul. Partyzantów 74		
Objekt	Budynek mieszkalny wielorodzinny, lokal nr 4 i 8, Gdańsk ul. Biskupia 4		
Projektant	mgr inż. arch. Barbara Dębny	08/Gd/00 PO-0934	podpis
Sprawdził	mgr inż. arch. Tomasz Zasada	-	-
Branża	ARCHITEKTURA	tytuł	BUDOWLANY
data	Kwiecień 2018	skala	1:50
Tytuł rysunku			nr rys.
RZUT PARTERU			A-1
PROJEKT CHRONIONY PRAWEM AUTORSKIM - USTAWA Z 4 lutego 1994r. (Dz. u z 2000r. Nr80, poz. 904)			

RZUT PIĘTRA

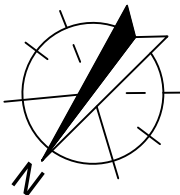

OZNACZENIA:

- ISTNIEJĄCE ŚCIANY MUROWANE
- PROJEKTOWANE ŚCIANY G-K GR 10 CM (2X1,25 OBUSTRONNIE +5CM WEŁNA MINERALNA NA STELAŻU METALOWYM)
- ŚCIANA G-KF GR 10 CM (2X1,25CM OBUSTRONNIE+5CM WEŁNA WEŁNA MINERALNA NA STELAŻU METALOWYM) – OZN. REI30

UWAGA:
ŚCIANY WEWNĘTRZNE MOGĄ POSIADAĆ KONSTRUKCJĘ SZACHULCOWĄ . W ZWIĄZKU Z POWYŻSZYM W RAZIE KOLIZJI SKONTAKTOWAĆ SIĘ Z AUTOREM PROJEKTU

Zestawienie pom. piętra PROJ.

Nr	Opis	Posadzka	Pow.[m2]	Osoby
1.1	KORYTARZ	GRES	11.31	-
1.2	SALA SZKOL.WARSZT.DZIELONA ŚCIANKĄ	WYKŁ. FLOTEX	33.18	15
1.3	SALA TERAPEUTYCZNA	WYKŁ. FLOTEX	8.22	3
1.4	SALA TERAPEUTYCZNA	WYKŁ. FLOTEX	7.23	3
1.5	POKÓJ BIUROWY	WYKŁ. FLOTEX	13.73	2
1.6	ANEKS SOCJALNY	GRES	3.55	2
1.7	WĘZEL SANIT.NIEPEŁN.	GRES	5.25	-
1.8	KUCHNIA	GRES	5.34	3
RAZEM:			87.81m2	28os.

pow. wg PN-ISO 9836:1997



ZAKRES PRAC:

- WYKONANIE NOWYCH ŚCIANEK DZIAŁOWYCH G-K I GKF WG OZN. NA RYSUNKU;
- WYKONANIE DOCIEPLENIA ŚCIAN ZEWNĘTRZNYCH GR 9CM ORAZ ŚCIANY WZDŁUŻ KLATKI SCHODOWEJ GR 4 CM OD WEWNĄTRZ PŁYTAMI O NASTĘPUJĄCEJ KONSTRUKCJI : SZTYWNA PIANKI REZOŁOWA ZESPOLONA Z PŁYTĄ KARTONOWO-GIPSOWĄ 12,5mm , MIĘDZY PŁYTĄ A PIAKĄ REZOŁOWĄ ZNAJDUJE SIĘ WARSTWA FOLII ALUMINIOWEJ PEŁNIĄCEJ FUNKCJĘ PAROIZOLACJI . MONTAŻ PŁYTY Z MECHANICZNYM MOCOWANIEM DO ŁĄT 2.5X4,7 CM DREWNIANYCH CO 60 CM NA WARSTWIE IZOLACJI PRZECIWWILGOCIOWEJ (PE);
- ZAMUROWANIE OTWORÓW W ŚCIANACH CEGŁĄ PEŁNĄ Z OBUSTRONNYM OTYNKOWANIEM;
- POŁOŻENIE OKŁADZIN Z PŁYT GIPSOWO-WŁÓKNOwych-OGNIOCHRONNYCH;
- WYKONANIE SUFITU PODWIESZONEGO G-K MODUŁOWEGO 60X60cm;
- WYKONANIE NOWYCH WARSTW POSADZKI WE WSZYSTKICH POMIESZCZENIACH WG OPISU TECHNICZNEGO. ZABEZPIECZENIE KONSTRUKCJI STALOWEJ STROPU SPECJALISTYCZNYM ŚRODKIEM;
- WYKONANIE OKŁADZINY ŚCIAN ŁAZIENKI Z GLAZURY DO WYSOKOŚCI 2,0m ORAZ PASA MIĘDZYSZAFKAMI GÓRNYMI I DOLNYMI W KUCHNI I ANEKSIE KUCHENNYM WG OZN. NA RYSUNKU;
- MONTAŻ NOWEJ STOLARKI DRZWIOWEJ I OKIENNEJ -WG OPISU NA RYSUNKU ZETAWIENIA STOLARKI. STOLARKA OKIENNA Z ZACHOWANIEM HISTORYCZNEGO CHARAKTERU;
- MONTAŻ ARMATURY SANITARNEJ, ZLEWOZMYWAKA ORAZ KUCHNI ELEKTRYCZNEJ. W ŁAZIENCIE ARMATURA DOSTOSOWANA DLA NIEPEŁNOSPRAWNYCH

skala 1:50


Pracownia FIRMA PROJEKTOWO-BUDOWLANA LESZEK HERSTOWSKI			
80-402 GDAŃSK, ul. Kochanowskiego 14m13, tel. 058 344-54-85, e-mail leszekherstowski@gp2.pl			
Investor	Gdański Zarząd Nieruchomości Komunalnych Samorządowy Zakład Budżetowy, Gdańsk ul. Partyzantów 74		
Opis	Budynek mieszkalny wielorodzinny, lokal nr 4 i 8, Gdańsk ul. Biskupa 4		
Projektant	mgr inż. arch. Barbara Dębny mgr inż. arch. Tomasz Zasada	08/Gd/00 PO-0934 -	podpis
Sprawdził	mgr inż. arch. Małgorzata Kaczmarczyk 04/Gd/00 PO-0808		
Bransza	ARCHITEKTURA	typ BUDOWLANY	skala 1:50
Tytuł rysunku RZUT PIĘTRA			nr rys. A-2
PROJEKT CHRONIONY PRAWEM AUTORSKIM - USTAWA Z 4 lutego 1994r. (Dz. u z 2000r. Nr80, poz. 904)			

STROP NAD PARTEREM

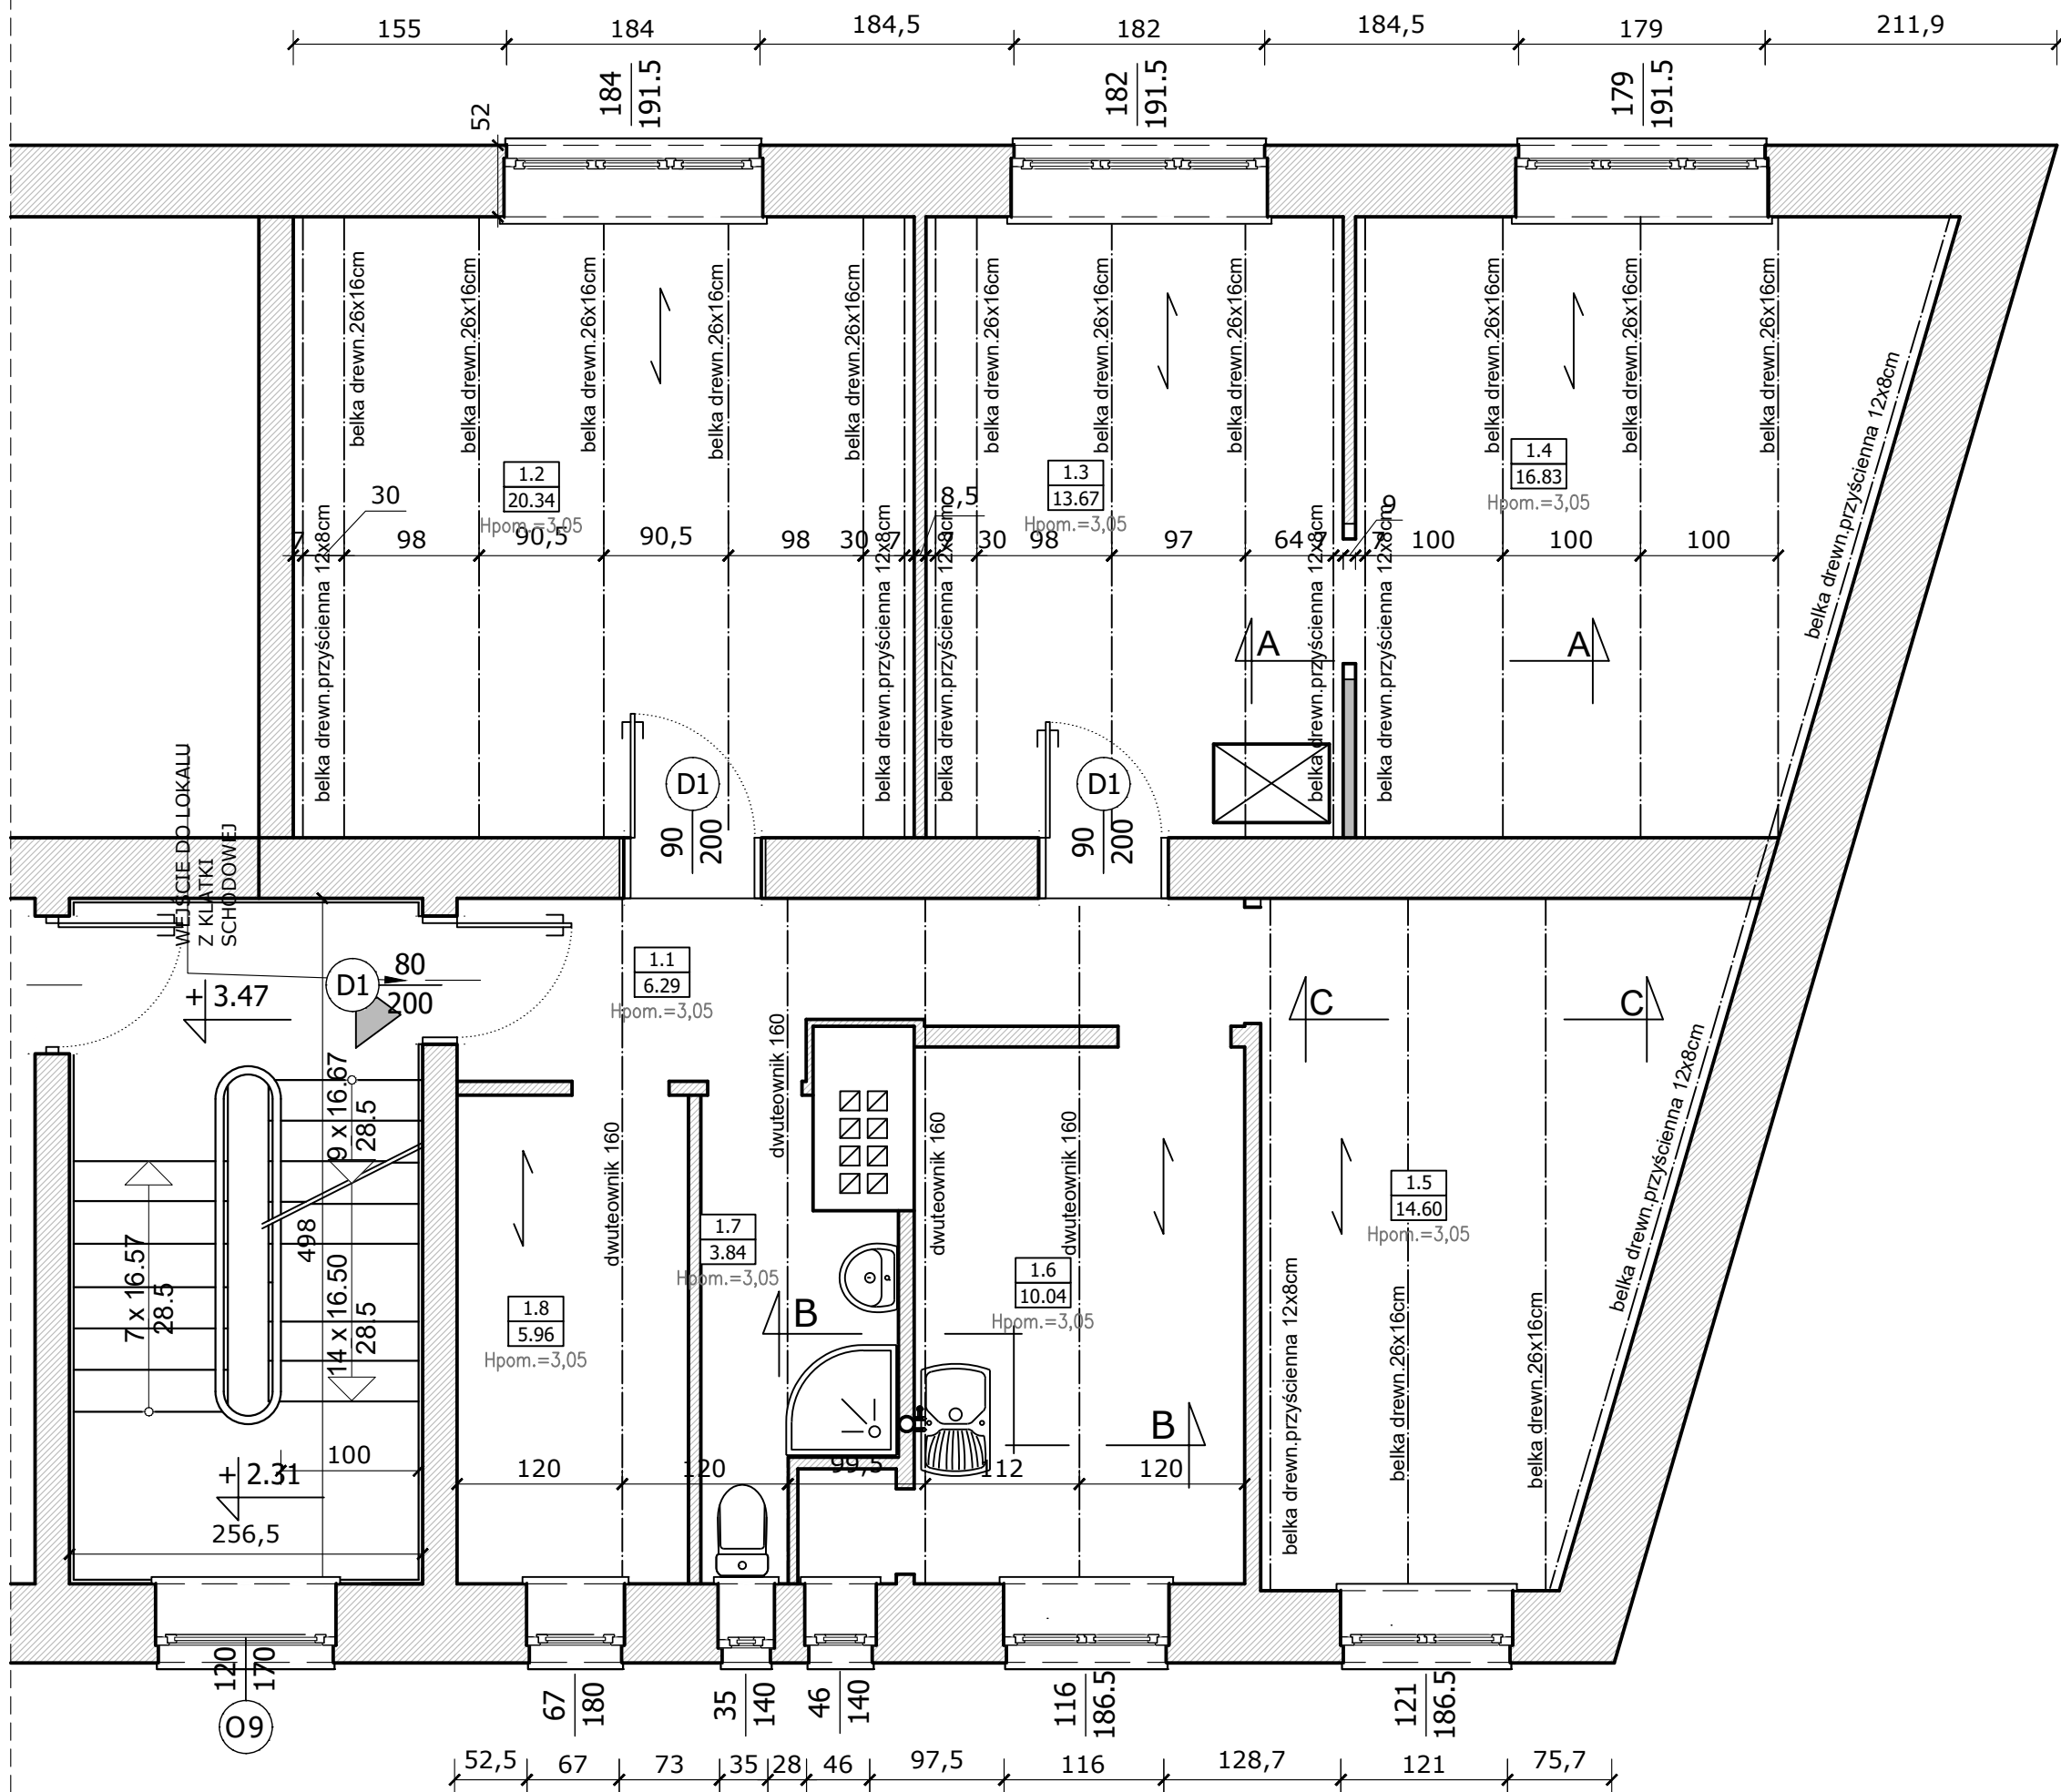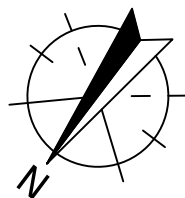


WARSTWY PROJEKTOWANE -PRZEKRÓJ A-A, C-C-
strop o podwyższonej odporności gniowej REI60

PANELE PCV
PLYTA OSB 3- 2X15mm UKŁADANE NA KRZYŻ;
FOLIA BUDOWLANA GR 0,2mm
BELKI DREWNIANE 16x26cm ISTNIEJĄCE WZMOCNIĆ I WYPOZIOMOWAĆ POPRZECZ WYKONANIE NADBITEK Z DESEK GR 2 cm OBUSTRONNIE na wysokość uzyskania wysokości 14 cm dla wełny skalnej,
WYMIENIĆ LUB WZMOCNIĆ BELKI W STREFIE OPARCIA NA ŚCIANIE ZEWN. WG PROJ. KONSTR.
ŚLEPY PUŁAP - WEŁNA SKALNA o gęstości 30kg/m3 gr. 14cm
PLYTA gipsowo- włóknowa gr. 2x12,5 mm układana na mijanę
SUFIT PODWIESZONY Z PŁYTY G-K 60X60cm NA STELAŻU METALOWYM - MONTAŻ NA WYSOKOŚCI 2,65m od poziomu posadzki

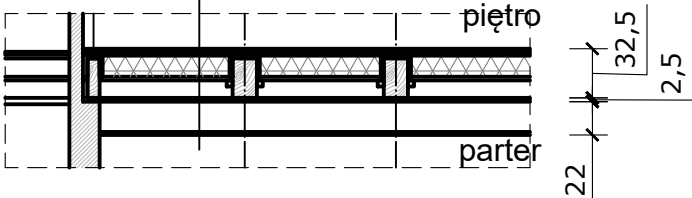

WARSTWY PROJEKTOWANE -PRZEKRÓJ B-B

GRES NA KLEJ Z HYDROIZOLACJĄ - ŁAZIENKA , KUCHNIA
WYLEWKA CEMENTOWA Z SIATKĄ PRZECIWSKURCZOWĄ GR 3 cm
PLYTA OSB 3 -2x15mm UKŁADANE NA KRZYŻ NA LEGARACH DREWNIANYCH Z PODKŁADKĄ AMORTYZUJĄCĄ ORAZ Z POZIOMOWANIEM
FOLIA BUDOWLANA GR 0,2mm
WEŁNA SKALNA GR 11,5cm MIĘDZY BELKAMI STAŁOWYMI STROPU KLEINA
BELKI STAŁOWE I 160- bez zmian- ZABEZPIECZYĆ SPECJALISTYCZNYM ŚRODKIEM DO STALI
DESKI - ISTNIEJĄCE
PŁYTY GIPSOWO-WŁÓKNOWE gr 2X12,5mm układane na mijanę
SUFIT PODWIESZANY Z PŁYT G-K MODUŁOWYCH 60X60cm NA RUSZCIE METALOWYM

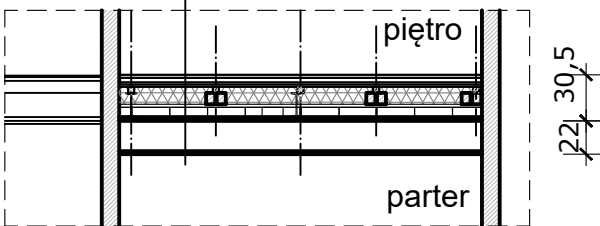


skala 1:50

Pracownia FIRMA PROJEKTOWO-BUDOWLANA LESZEK HERSTOWSKI 80-402 GDAŃSK, ul. Kochanowskiego 14m13, tel. 058 344-54-85, e-mail leszekherstowski@gp2.pl			
Inwestor	Gdański Zarząd Nieruchomości Komunalnych Samorządowy Zakład Budżetowy, Gdańsk ul. Partyzantów 74		
Objekt	Budynek mieszkalny wielorodzinny, lokal nr 4 i 8, Gdańsk ul. Biskupia 4		
Projektant	mgr inż. arch. Barbara Dębny mgr inż. arch. Tomasz Zasada	08/Gd/00 PO-0934	podpis
Sprawdził	mgr inż. arch. Małgorzata Kaczmarczyk	04/Gd/00 PO-0808	
Strona	ARCHITEKTURA	tytuł	BUDOWLANY
Tytuł rysunku		data	Kwiecień 2018
		skala	1:50
		nr rys.	A-3
PROJEKT CHRONIONY PRAWEM AUTORSKIM - USTAWA Z 4 lutego 1994r. (Dz. u z 2000r. Nr80, poz. 904)			

PRZEKRÓJ D-D

skala 1:50

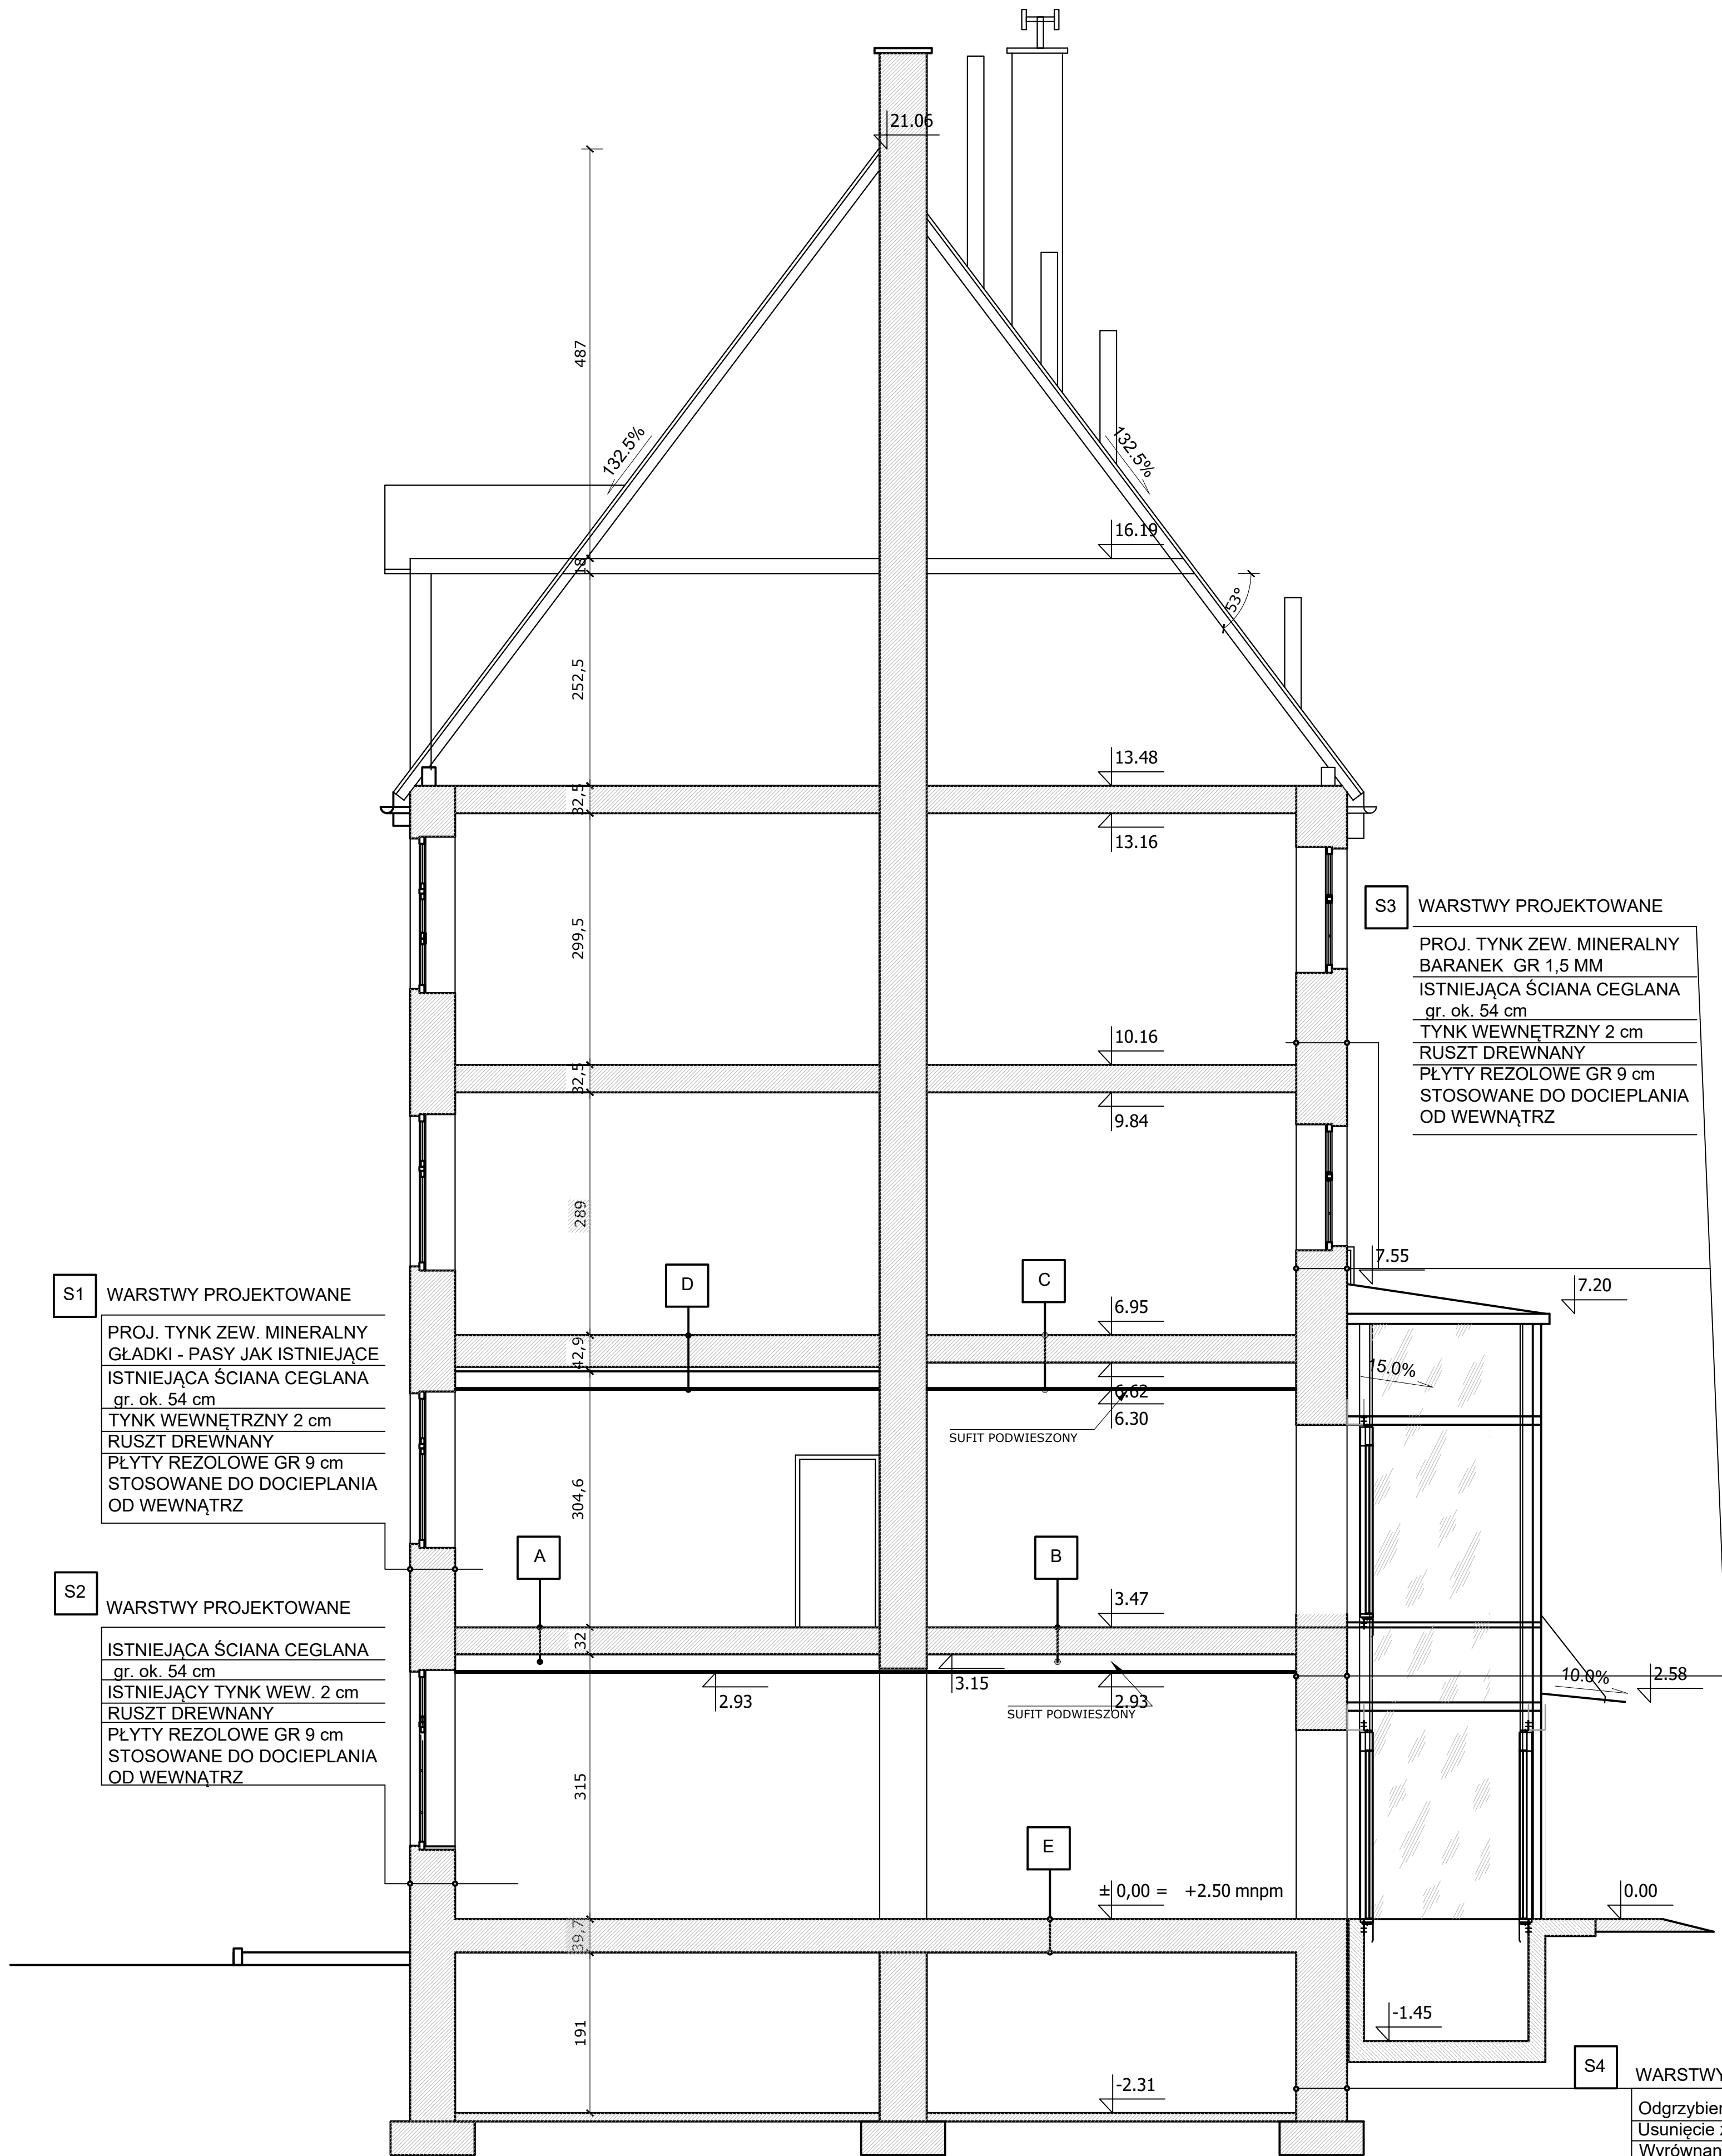

A	-WARSTWY PROJEKTOWANE
	strop o podwyższonej odporności ogniowej REI60
	PANELE PCV
	PLYTA OSB 3- 2X15mm UKŁADANE NA KRZYŻ;
	FOLIA BUDOWLANA GR 0,2mm
	BELKI DREWNIANE 16x26cm ISTNIEJĄCE WZMOCNIĆ
	I WYPOZIOMOWAĆ POPRZECZ WYKONANIE NADBITEK
	Z DESEK GR 2 cm OBUSTRONNIE na wysokość uzyskania
	wysokości 14 cm dla wełny skalnej;
	WYMIENIĆ LUB WZMOCNIĆ BELKI W STREFIE OPARCIA
	NA ŚCIANIE ZEWN. WG PROJ. KONSTR.
	ŚLEPY PUŁAP - WEŁNA SKALNA o gęstości 30kg/m3
	gr. 14cm
	PLYTA gipsowo- włóknowa gr. 2x12,5 mm układana na mijankę
	SUFIT PODWIESZONY Z PŁYTY G-K 60X60cm NA STELAŻU
	METALOWYM - MONTAŻ NA WYSOKOŚCI 2,65m od poziomu
	posadzki
B	WARSTWY PROJEKTOWANE
	strop o podwyższonej odporności ogniowej REI60
	GRES NA KLEJ Z HYDROIZOLACJĄ - ŁAZIENKA ,
	KUCHNIA
	WYLEWKA CEMENTOWA Z SIATKĄ
	PRZECIWSKURCZOWA GR 4 cm
	PLYTA OSB 3 -2X15mm UKŁADANA NA KRZYŻ NA
	LEGARACH DREWNIANYCH Z PODKŁADKĄ
	AMORTYZUJĄCĄ ORAZ Z POZIOMOWANIEM
	FOLIA BUDOWLANA GR 0,2mm
	WEŁNA SKALNA GR 14cm MIĘDZY BELKAMI
	STAŁOWYMI
	STROP KLEINA -BELKI STAŁOWE I 160- bez zmian-
	ZABEZPIECZYĆ SPECJALISTYCZNYM ŚRODKIEM DO
	STALI
	DESKI ISTNIEJĄCE Z TYNKIEM NA SIATCE RABITZA
	PŁYTY GIPSOWO-WŁÓKNOWE gr 2X12,5mm układane
	na mijankę
	SUFIT PODWIESZANY Z PŁYT G-K MODUŁOWYCH
	60X60cm NA RUSZCIE METALOWYM
C	WARSTWY PROJEKTOWANE
	GRES - ŁAZIENKA KUCHNIA, NA WYLEWCE
	CEMENTOWEJ
	DESKI 25mm
	POLEPA Z TROCINAMI I GRUZEM 16cm
	ŁĄTY DREWNIANE 8X8cm
	STROP KLEINA -BELKI STAŁOWE I 160
	DESKI ISTNIEJĄCE
	TYNK WAPIENNY NA SIATCE RABIZA 20mm
	PŁYTY GIPSOWO-WŁÓKNOWE 2X12,5 mm
	-OGNIOCHRONNE -UKŁADANE NA MIJANKĘ NA
	PROFILACH METALOWYCH;
	SUFIT PODWIESZANY Z PŁYT G-K MODUŁOWYCH
	60X60 NA RUSZCIE METALOWYM
D	WARSTWY PROJEKTOWANE
	PANELE PCV 10mm
	PARKIET 18mm
	DESKI 25mm
	BELKI DREWNIANE - 16x26cm
	POLEPA Z TROCINAMI I GRUZEM 12mm
	DESKI 25mm
	ŚLEPY PUŁAP
	PODSUFITKA Z DESEK 22mm
	TYNK WAPIENNY NA TRZCINIE 20mm
	PŁYTY GIPSOWO-WŁÓKNOWE 2X12,5mm
	-OGNIOCHRONNE -UKŁADANE NA MIJANKĘ NA
	PROFILACH METALOWYCH;
	SUFIT PODWIESZANY Z PŁYT G-K MODUŁOWYCH
	60X60 NA RUSZCIE METALOWYM
E	WARSTWY PROJEKTOWANE
	GRES NA KLEJ Z HYDROIZOLACJĄ - ŁAZIENKA ,
	KUCHNIA
	WYLEWKA CEMENTOWA Z SIATKĄ
	PRZECIWSKURCZOWĄ GR 4 cm POD GRES
	PLYTA OSB 3 -2X15mm UKŁADANE NA KRZYŻ NA
	LEGARACH DREWNIANYCH Z PODKŁADKĄ
	AMORTYZUJĄCĄ ORAZ Z POZIOMOWANIEM
	FOLIA BUDOWLANA GR 0,2mm
	WEŁNA SKALNA GR 10cm MIĘDZY BELKAMI
	STAŁOWYMI
	STROP KLEINA BELKI STAŁOWE I 160 - bez zmian-
	ZABEZPIECZYĆ SPECJALISTYCZNYM ŚRODKIEM DO
	STALI

FIRMA PROJEKTOWO-BUDOWLANA LESZEK HERSTOWSKI			
80-402 GDANSK, ul. Kochanowskiego 16m13, tel. 058 344-54-85, e-mail: lezsheerstowski@gmail.pl			
Inwestor: Gdańskie Zrzeszenie Nieuchodzących Komunalnych Samorządowych Zakład Budżetowy,			
Obiekt: Budynek mieszkalny wielokrotny, lokal nr 4 i 6, Gdańsk ul. Biskupa 4			
Projektant:	mgr inż. arch. Barbara Dębny	08/Gd/001 PO-0934	podpis
	mgr inż. arch. Tomasz Zasada		
Sprawdził:	mgr inż. arch. Małgorzata Kaczmarczyk	04/Gd/001 PO-0808	podpis
Skala:	ARCHITEKTURA	BUDOWLANY	Kwiecień 2018
Skala:			1:50
Typ rysunku:			nr rys. A-4
PRZEKRÓJ D-D			
PROJEKT CHRONIONY PRAWEM AUTORSKIM - USTAWA Z 4 lutego 1994r. (Dz. U. z 2020r. Nr85, poz. 650)			

ELEWACJA OD ULICY

skala 1:50



OZNACZENIA:

--- --ZAKRES OPRACOWANIA




TYNK mineralny – baranek 1.5mm

Pracownia FIRMA PROJEKTOWO-BUDOWLANA LESZEK HERSTOWSKI			
80-402 GDANSK, ul. Kochanowskiego 14m13, tel. 058 344-54-85, e-mail leszekherstowski@go2.pl			
Inwestor Gdański Zarząd Nieruchomości Komunalnych Samorządowy Zakład Budżetowy, Gdańsk ul. Partyzantów 74			
Obiekt Budynek mieszkalny wielorodzinny, lokal nr 4 i 8, Gdańsk ul. Biskupia 4			
Projektant mgr inż. arch. Barbara Dębny		08/Gd/00 PO-0934	podpis
mgr inż. arch. Tomasz Zasada		-	
Sprawdził mgr inż. arch. Małgorzata Kaczmarczyk		04/Gd/00 PO-0808	
Bransza ARCHITEKTURA	Specjał BUDOWLANY	Data Kwiecień 2018	Skala 1:50
Tytuł rysunku ELEWACJA OD ULICY			nr rys. A-5
PROJEKT CHRONIONY PRAWEM AUTORSKIM - USTAWA Z 4 lutego 1994r. (Dz. u z 2000r. Nr80, poz. 904)			

ELEWACJA OD PODWÓRZA

ZAKRES OPRACOWANIA

skala 1:50

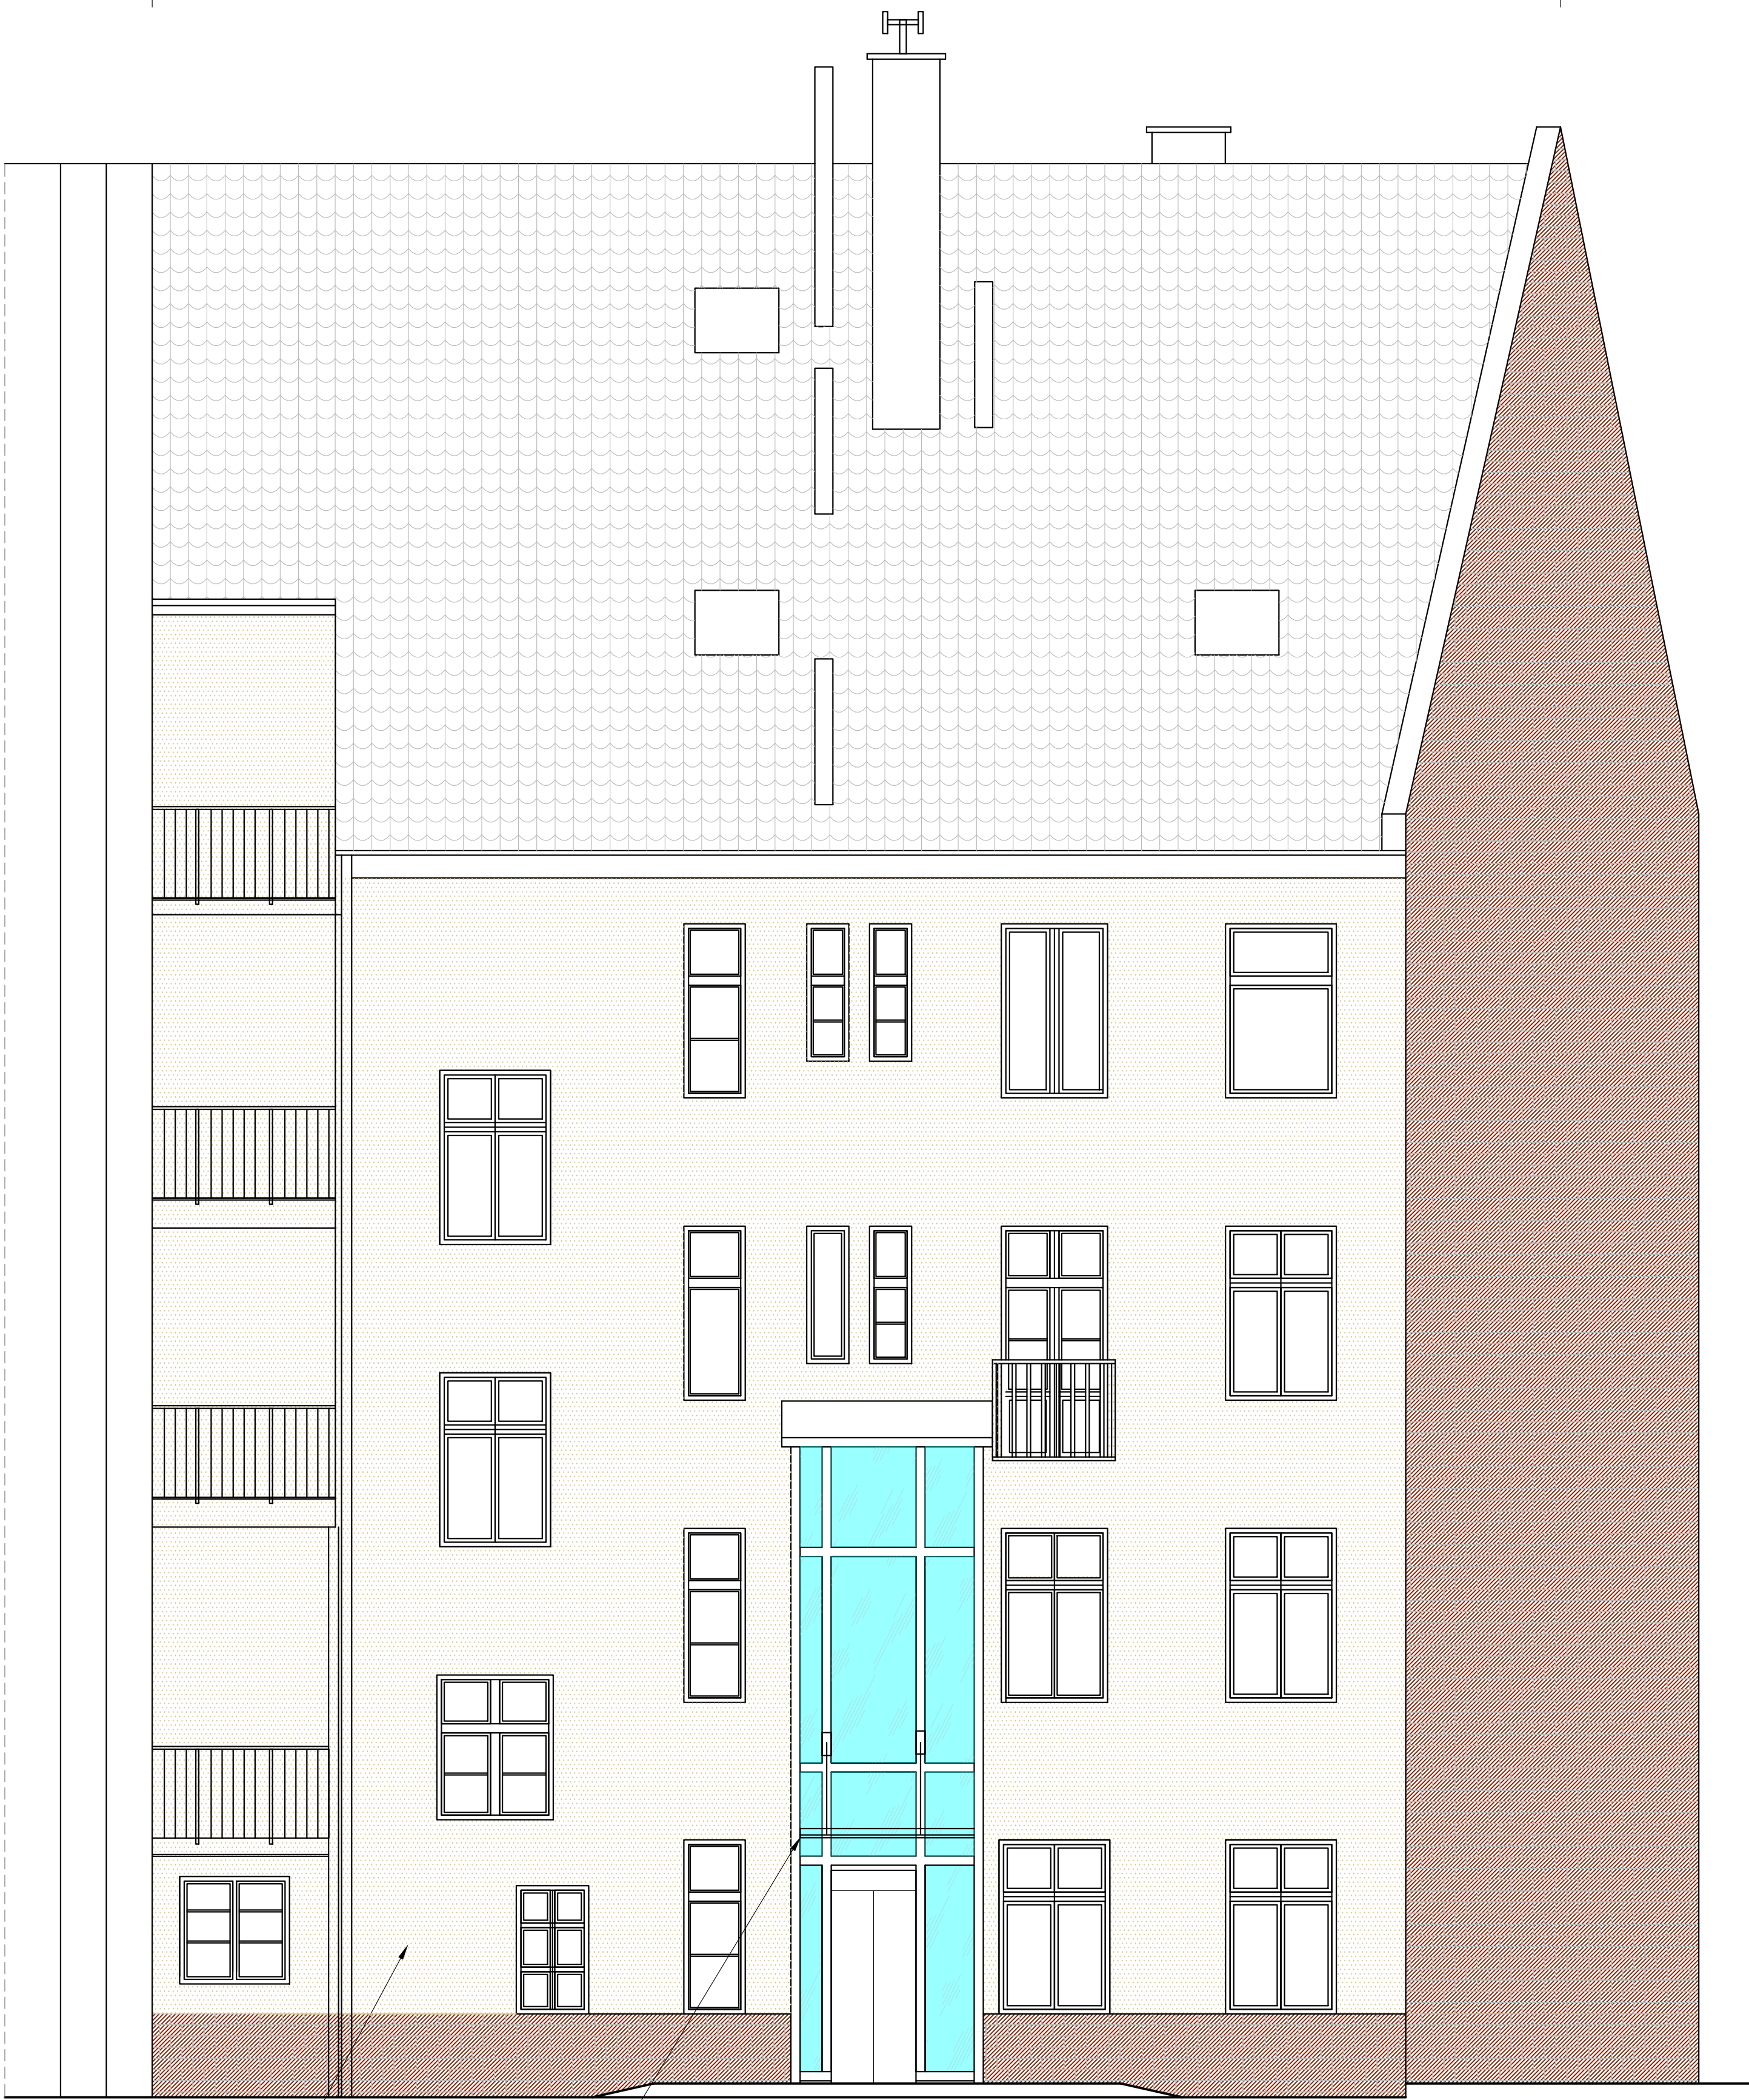


ZAKRES OPRACOWANIA

TYNK ZEWNĘTRZNY MINERALNY-
KOLOR JASNO BEŻOWY
UZGODNIONY NA ETAPIE NADZORU
AUTORSKIEGO

SZKLANY DACH SYSTEMOWY NAD
WEJŚCIEM DO WINDY








TYNK mineralny – baranek 1.5mm








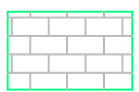


plytki klinkierowe w kolorze
i fakturze zbliżonej do istniejącej
cegły na pozostałych elewacjach

Pracownia FIRMA PROJEKTOWO-BUDOWLANA LESZEK HERSTOWSKI 80-402 GDANSK, ul. Kochanowskiego 14m13, tel. 058 344-54-85, e-mail leszekherstowski@go2.pl			
Inwestor Gdański Zarząd Nieruchomości Komunalnych Samorządowy Zakład Budżetowy, Gdańsk ul. Partyzantów 74			
Obiekt Budynek mieszkalny wielorodzinny, lokal nr 4 i 8, Gdańsk ul. Biskupia 4			
Projektant mgr inż. arch. Barbara Dębny mgr inż. arch. Tomasz Zasada	08/Gd/00 PO-0934 -	podpis	
Sprawdził mgr inż. arch. Małgorzata Kaczmarczyk	04/Gd/00 PO-0808		
Branda ARCHITEKTURA	tytuł BUDOWLANY	data Kwiecień 2018	skala 1:50
Tytuł rysunku ELEWACJA OD PODWÓRZA			nr rys. A-6
PROJEKT CHRONIONY PRAWEM AUTORSKIM - USTAWA Z 4 lutego 1994r. (Dz. u. z 2000r. Nr80, poz. 904)			

ZESTAWIENIE STOLARKI

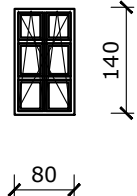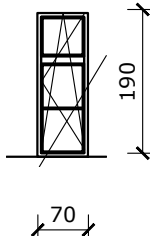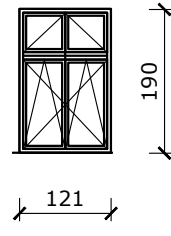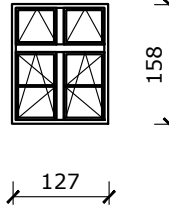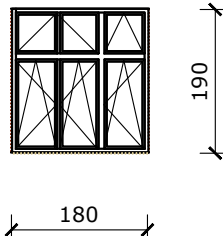
ZESTAWIENIE STOLARKI OKIENNEJ							
RODZAJ WYROBU		OKNA DREWNIANE LUB PCV					
SYMBOL		O1	O2	O3	O4	O5	
SCHEMAT I SPÓSÓB OTWIERANIA widok od zewnątrz							
WYMIARY W ŚWIETLE OTWORU [cm]		So	80	70	120	130	240
		Ho	140	190	190	160	130
ILOŚĆ SZT. NA KOND.	PARTER	1	1	2	-	-	
	I PIĘTRO	-	1	2	1	3	
ILOŚĆ WYROBÓW		1	2	4	1	3	
RAZEM		1	2	4	1	3	
UWAGI		KSZTAŁTOWNIKI DREWNIANE LUB PVC , SZYBY ZESPOLONE DWUKOMOROWE W PAKIECIE 4/16/4/16/4 TERMOIZOLACYJNE (WSP. = 1,0W/m2K).					

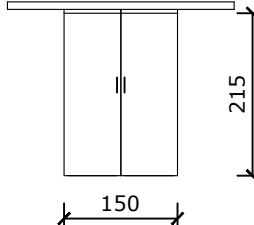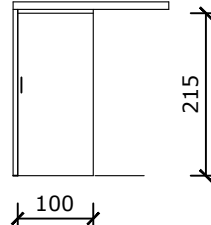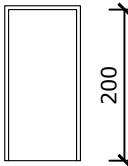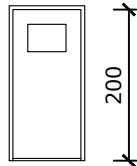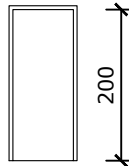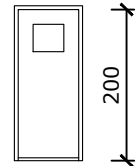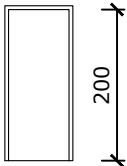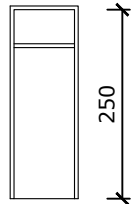ZESTAWIENIE STOLARKI DRZWIOWEJ																		
RODZAJ WYROBU			DRZWI WEWNĘTRZNE												DRZWI ZEWNĘTRZNE			
SYMBOL			D1		D2		D3		D4		D5		D6		EIS60		D7	
SCHEMAT widok od zewnątrz																		
WYMIARY W ŚWIETLE MURU [cm]		So	145		100		100		100		90		90		90		90	
		Ho	215		205		205		205		205		205		205		205	
WYMIARY W ŚWIETLE OŚCIEŻNICY [cm]		S	145		100		90		90		80		80		80		80	
		H	212		200		200		200		200		200		200		200	
PRAWY / LEWE			L	P	L	P	L	P	L	P	L	P	L	P	L	P	L	P
ILOŚĆ SZT. NA KOND.		PARTER	1	1	-	1	-	1	-	1	-	1	1	1	-	-	1	-
		I PIĘTRO	-	-	-	-	2	2	3	-	-	-	-	-	1	-	-	-
ILOŚĆ WYROBÓW			1	1	-	1	2	3	3	1	-	1	1	1	-	1	-	
RAZEM			1		1		5		4		1		2		1		1	
UWAGI			DRZWI DREWNIANE WZMOCNIONE Z PRZESZKLENIEM		PŁYGINOWE		PŁYGINOWE PEŁNE		PŁYGINOWE Z PRZESZKLENIEM, PODCIĘTE DOŁEM 3cm (200cm2)		PŁYGINOWE PEŁNE		PŁYGINOWE Z PRZESZKLENIEM, PODCIĘTE DOŁEM 3cm (200cm2)				PŁYGINOWE PEŁNE BEZ PODCIĘCIA Z NAŚWIETLEM WYPEŁNIONYM PŁYGINĄ	

Pracownia FIRMA PROJEKTOWO-BUDOWLANA LESZEK HERSTOWSKI 80-402 GDAŃSK, ul. Kochanowskiego 14m13, tel. 058 344-54-85, e-mail leszekherstowski@go2.pl			
Inwestor Gdański Zarząd Nieruchomości Komunalnych Samorządowy Zakład Budżetowy, Gdańsk ul. Partyzantów 74			
Obiekt Budynek mieszkalny wielorodzinny, lokal nr 4 i 8, Gdańsk ul. Biskupia 4			
Projektant mgr inż. arch. Barbara Dębny mgr inż. arch. Tomasz Zasada		08/Gd/00 PO-0934 -	podpis
Sprawdził mgr inż. arch. Małgorzata Kaczmarczyk		04/Gd/00 PO-0808	
Branża ARCHITEKTURA	faza BUDOWLANY	data Kwiecień 2018	skala 1:100
Tytuł rysunku ZESTAWIENIE STOLARKI			nr rys. A-7
PROJEKT CHRONIONY PRAWEM AUTORSKIM - USTAWA Z 4 lutego 1994r. (Dz. u z 2000r. Nr80, poz. 904)			

PARTER - MEBLE I WYPOSAŻENIE

skala 1:50

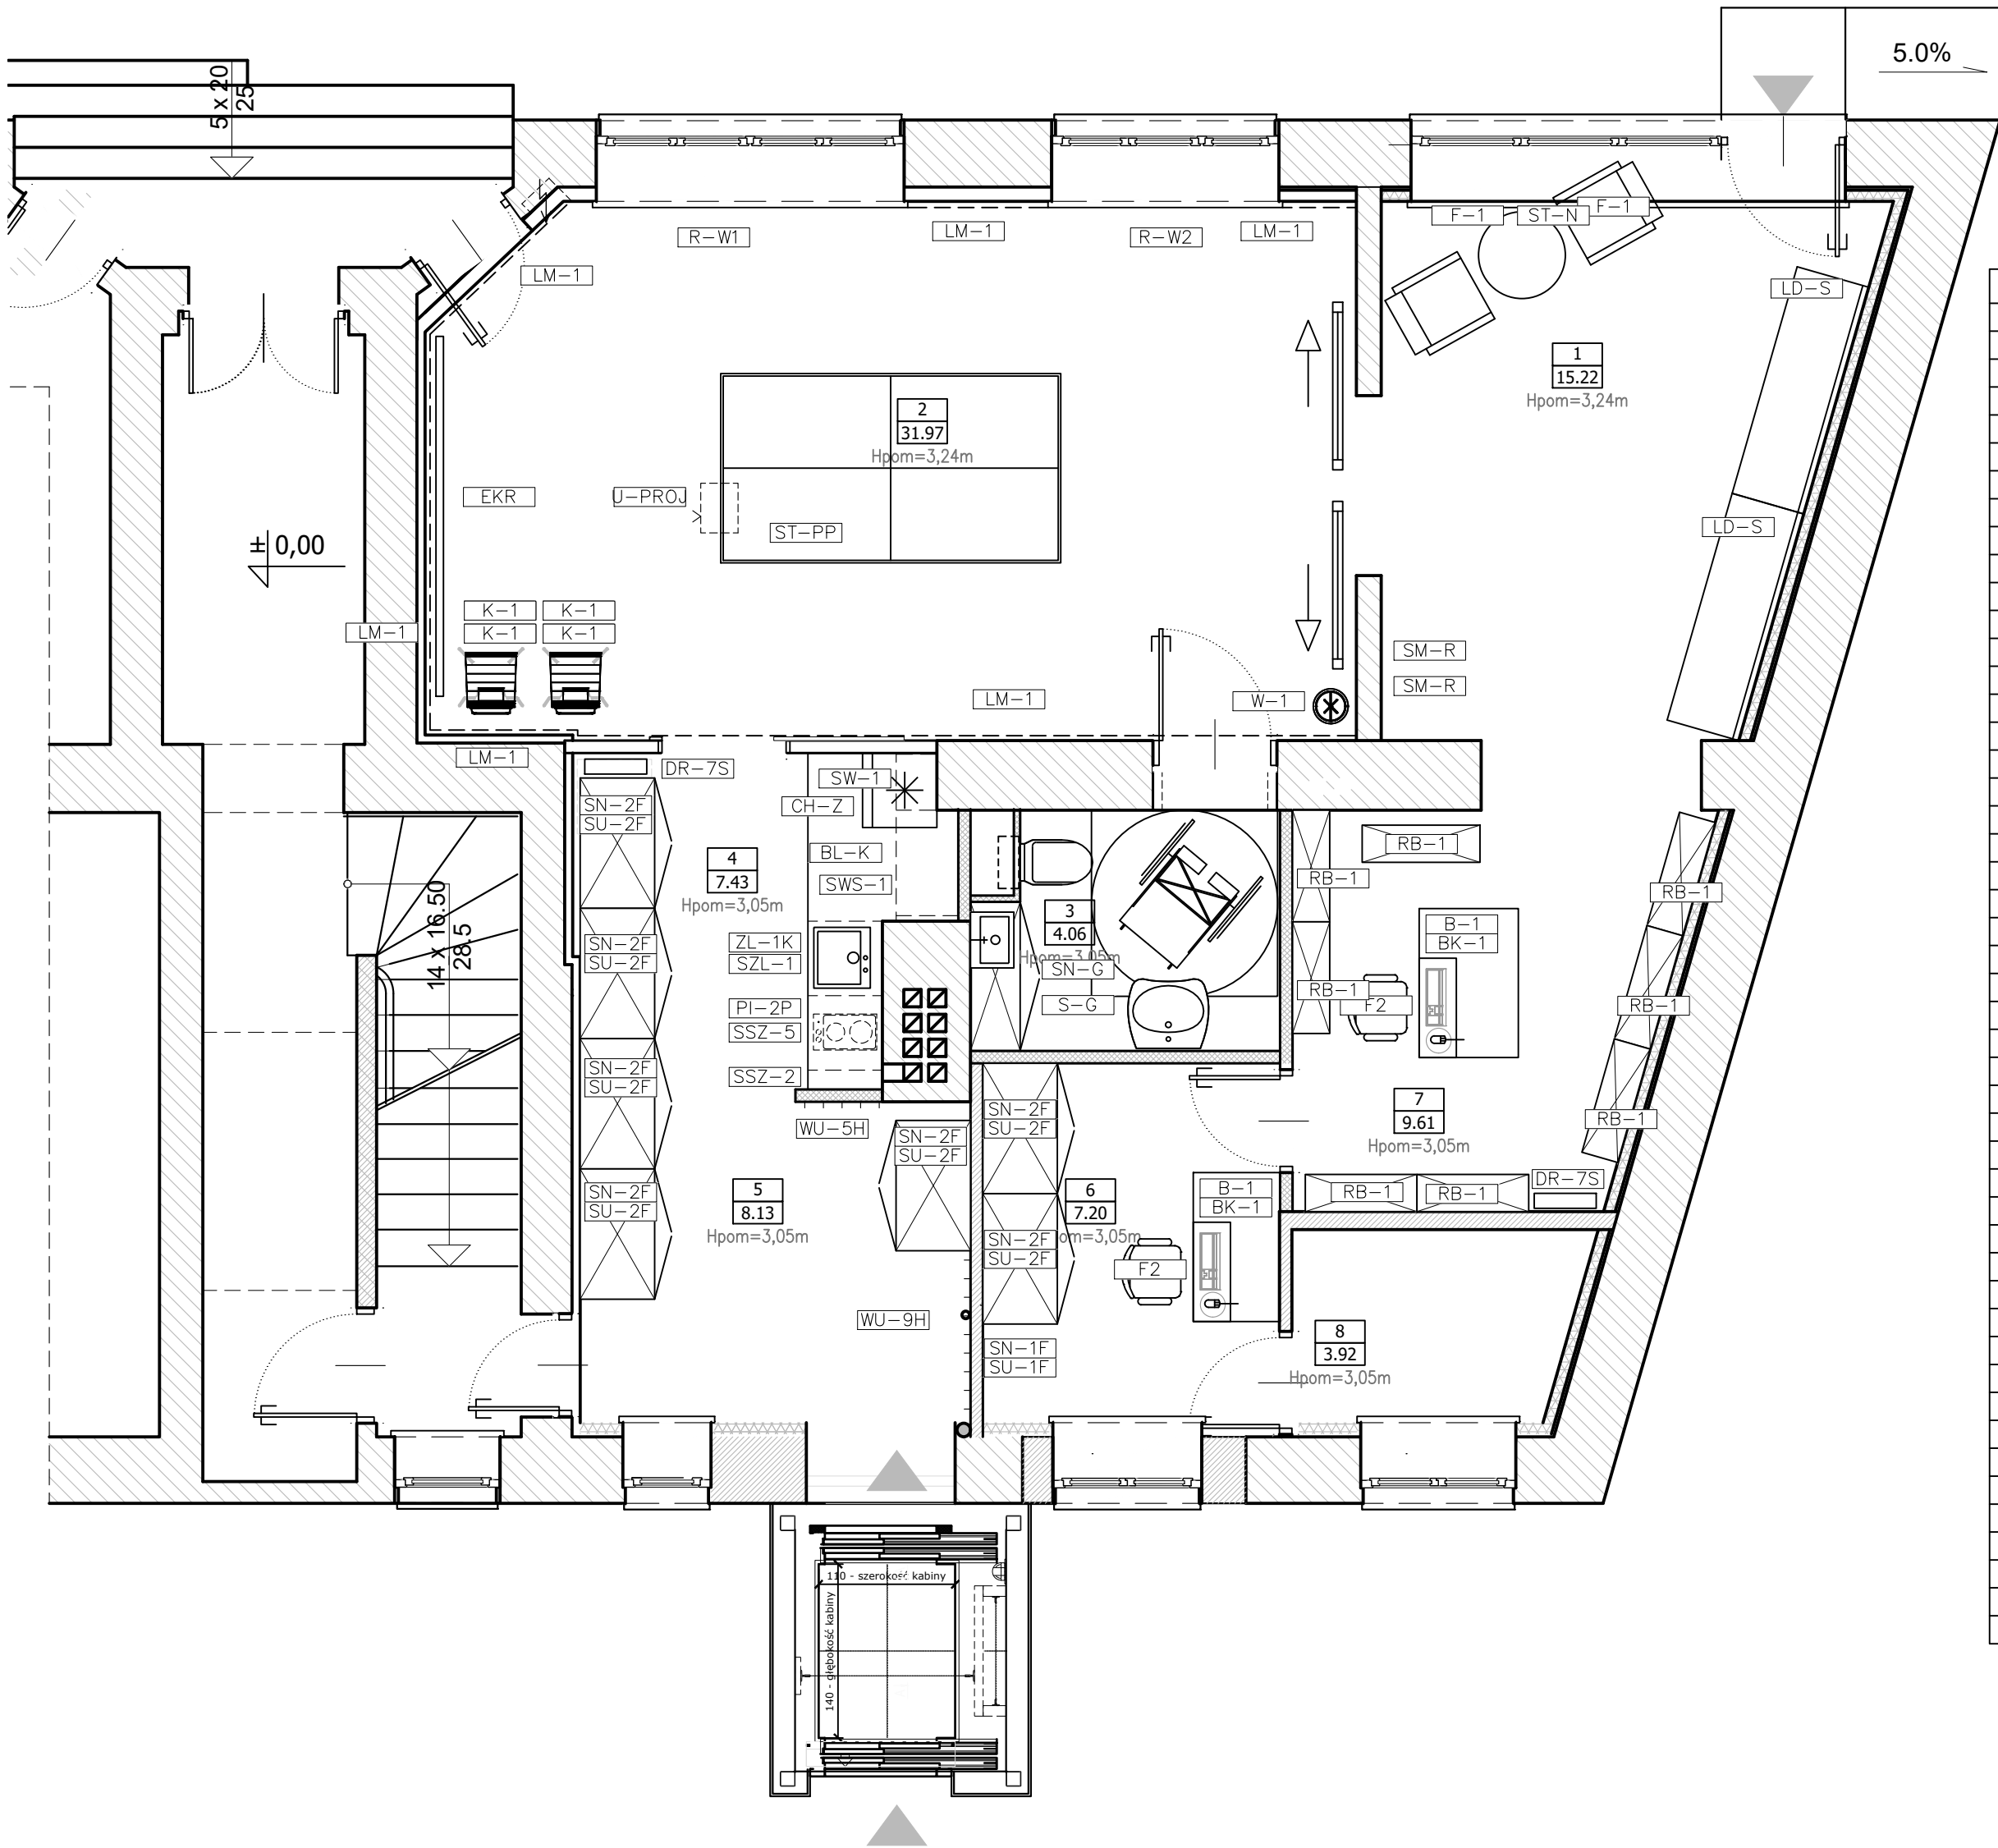

Zestawienie mebli - PARTER							
Zabudowa	Nr pom.	Typ	Liczba	NAZWA	Szer x głęb.	Wys [cm]	Materiał
RUCHOMA	1	F-1	2	Fotel	-	-	Tapicerowany
RUCHOMA	1	LD-S	2	Skrzynia otwierana z góry	190x60	45	drewno
RUCHOMA	1	SM-R	2	Stojak metalowy	30x30	80	metal
RUCHOMA	1	ST-N	1	Stolik niski	70x70	55	Drewniany
RUCHOMA	2	K-1	30	Krzesło sztaplowane	-	-	Drewniane
RUCHOMA	2	ST-PP	1	Stół do Ping-Ponga	153 x 274	-	Płyta laminat lakierowana
RUCHOMA	2	W-1	1	Wieszak na ubrania	Ø 40	180	Stal
RUCHOMA	6	B-1	1	Biurko	120x80	75	Płyta laminat
RUCHOMA	6	BK-1	1	Kontener	40 x 50	60	Płyta laminat
RUCHOMA	6	F2	1	Fotel obrotowy	65x62	100	tapicerowane
RUCHOMA	7	B-1	1	Biurko	120x80	75	Płyta laminat
RUCHOMA	7	BK-1	1	Kontener	40 x 50	60	Płyta laminat
RUCHOMA	7	F2	1	Fotel obrotowy	65x62	100	tapicerowane
STAŁA	2	LM-1	1	Listwa do zawieszania	315 x 1.2	4	Aluminium
STAŁA	2	LM-1	1	Listwa do zawieszania	120 x 1.2	4	Aluminium
STAŁA	2	LM-1	1	Listwa do zawieszania	625 x 1.2	4	Aluminium
STAŁA	2	LM-1	1	Listwa do zawieszania	60 x 1.2	4	Aluminium
STAŁA	2	LM-1	1	Listwa do zawieszania	115 x 1.2	4	Aluminium
STAŁA	2	LM-1	1	Listwa do zawieszania	150 x 1.2	4	Aluminium
STAŁA	2	R-W1	1	Roleta wewn	260 x 5	220	Black-out
STAŁA	2	R-W2	1	Roleta wewn	200 x 5	220	Black-out
STAŁA	3	S-G	1	Szafa gosp.	120x40	180	Płyta laminat
STAŁA	3	SN-G	1	Nastawka szafy gosp.	120x40	70	Płyta laminat
STAŁA	4	BL-K	1	Blat kuchenny	271 x 104 / 120 / 60	4	Blat postforming
STAŁA	4	SN-2F	3	Nastawka na szafę	105x66	100	Płyta laminat
STAŁA	4	SSZ-2	1	Szafka na ściereki	15 x 55	72	Płyta laminat
STAŁA	4	SSZ-5	1	Szafka z szufladami	60 x 55	72	Płyta laminat
STAŁA	4	SU-2F	3	Szafka z półkami	105x66	10+182	Płyta laminat
STAŁA	4	SW-1	1	Szafka wisząca	45 x 30	72	Płyta laminat
STAŁA	4	SWS-1	1	Szafka wisząca	85 x 52	72	Płyta laminat
STAŁA	4	SZL-1	1	Szafka pod zlewozmywak	60 x 55	72	Płyta laminat
STAŁA	4	WU-5H	1	Wieszak na ubrania stały	75 x 2	190	Płyta laminat
STAŁA	4	WU-9H	1	Wieszak na ubrania stały	135 x 2	190	Płyta laminat
STAŁA	5	SN-2F	2	Nastawka na szafę	105x66	100	Płyta laminat
STAŁA	5	SU-2F	2	Szafka z półkami	105x66	10+182	Płyta laminat
STAŁA	6	SN-1F	1	Nastawka na szafę	70x65	100	Płyta laminat
STAŁA	6	SN-2F	2	Nastawka na szafę	105x66	100	Płyta laminat
STAŁA	6	SU-1F	1	Szafka z półkami	70x65	10+182	Płyta laminat
STAŁA	6	SU-2F	2	Szafka z półkami	105x66	10+182	Płyta laminat
STAŁA	7	RB-1	8	Regał biblioteczny	90x30	240	Płyta laminat
WYP.	2	EKR	1	Ekran do zabudowy	290 X 163	4	Aluminium
WYP.	2	U-PROJ	1	Uchwyt do projektora	-	-	Stal
WYP.	4	CH-Z	1	Chłodziarka podblatowa	60x60	82	stal
WYP.	4	DR-7S	1	Drabina z podestem	50X12	215	ALUMINIUM
WYP.	4	PI-2P	1	Płytki ind. wolnostojące	30 x 50	6	-
WYP.	4	ZL-1K	1	Zlewozmywak 1 komorowy bez ociekacza	49 x 45	20	Fragranit
WYP.	7	DR-7S	1	Drabina z podestem	50X12	215	ALUMINIUM



Zestawienie pom. parteru PROJ.

Nr	Opis	Posadzka	Pow. [m2]	Il. osób
1	HALL WEJŚCIOWY	GRES	15.22	-
2	SALA TERAPEUTYCZNA	GRES	31.97	15
3	WC NIEPEŁNOSP.	GRES	4.06	-
4	ANEKS KUCHENNY	GRES	7.43	-
5	HALL WINDOWY	GRES	8.13	-
6	BIBLIOTEKA- ZAPLECZE	WYKŁADZINA	7.20	3
7	BIBLIOTEKA	WYKŁADZINA	9.61	3
8	WĘŻEL C.O.	GRES	3.92	-
RAZEM			87.54	21

pow. wg PN-ISO 9836:1997

Pracownia FIRMA PROJEKTOWO-BUDOWLANA LESZEK HERSTOWSKI				
80-402 GDANSK, ul. Kochanowskiego 14m13, tel. 058 344-54-85, e-mail leszekherstowski@gp2.pl				
Inwestor	Gdański Zarząd Nieruchomości Komunalnych Samorządowy Zakład Budżetowy, Gdańsk ul. Partyzantów 74			
Obiekt	Budynek mieszkalny wielorodzinny, lokal nr 4 i 8, Gdańsk ul. Biskupia 4			
Projektant	mgr inż. arch. Barbara Dębny mgr inż. arch. Tomasz Zasada	08/Gd/00 PO-0934 -	podpis	
Sprawdził	mgr inż. arch. Małgorzata Kaczmarczyk	04/Gd/00 PO-0808		
Branża	ARCHITEKTURA	tytuł	BUDOWLANY	data
Tytuł rysunku	PARTER - MEBLE I WYPOSAŻENIE			nr rys.
				W-1
PROJEKT CHRONIONY PRAWEM AUTORSKIM - USTAWA Z 4 lutego 1994r. (Dz. u z 2000r. Nr8), poz. 904)				

PIĘTRO - MEBLE I WYPOSAŻENIE

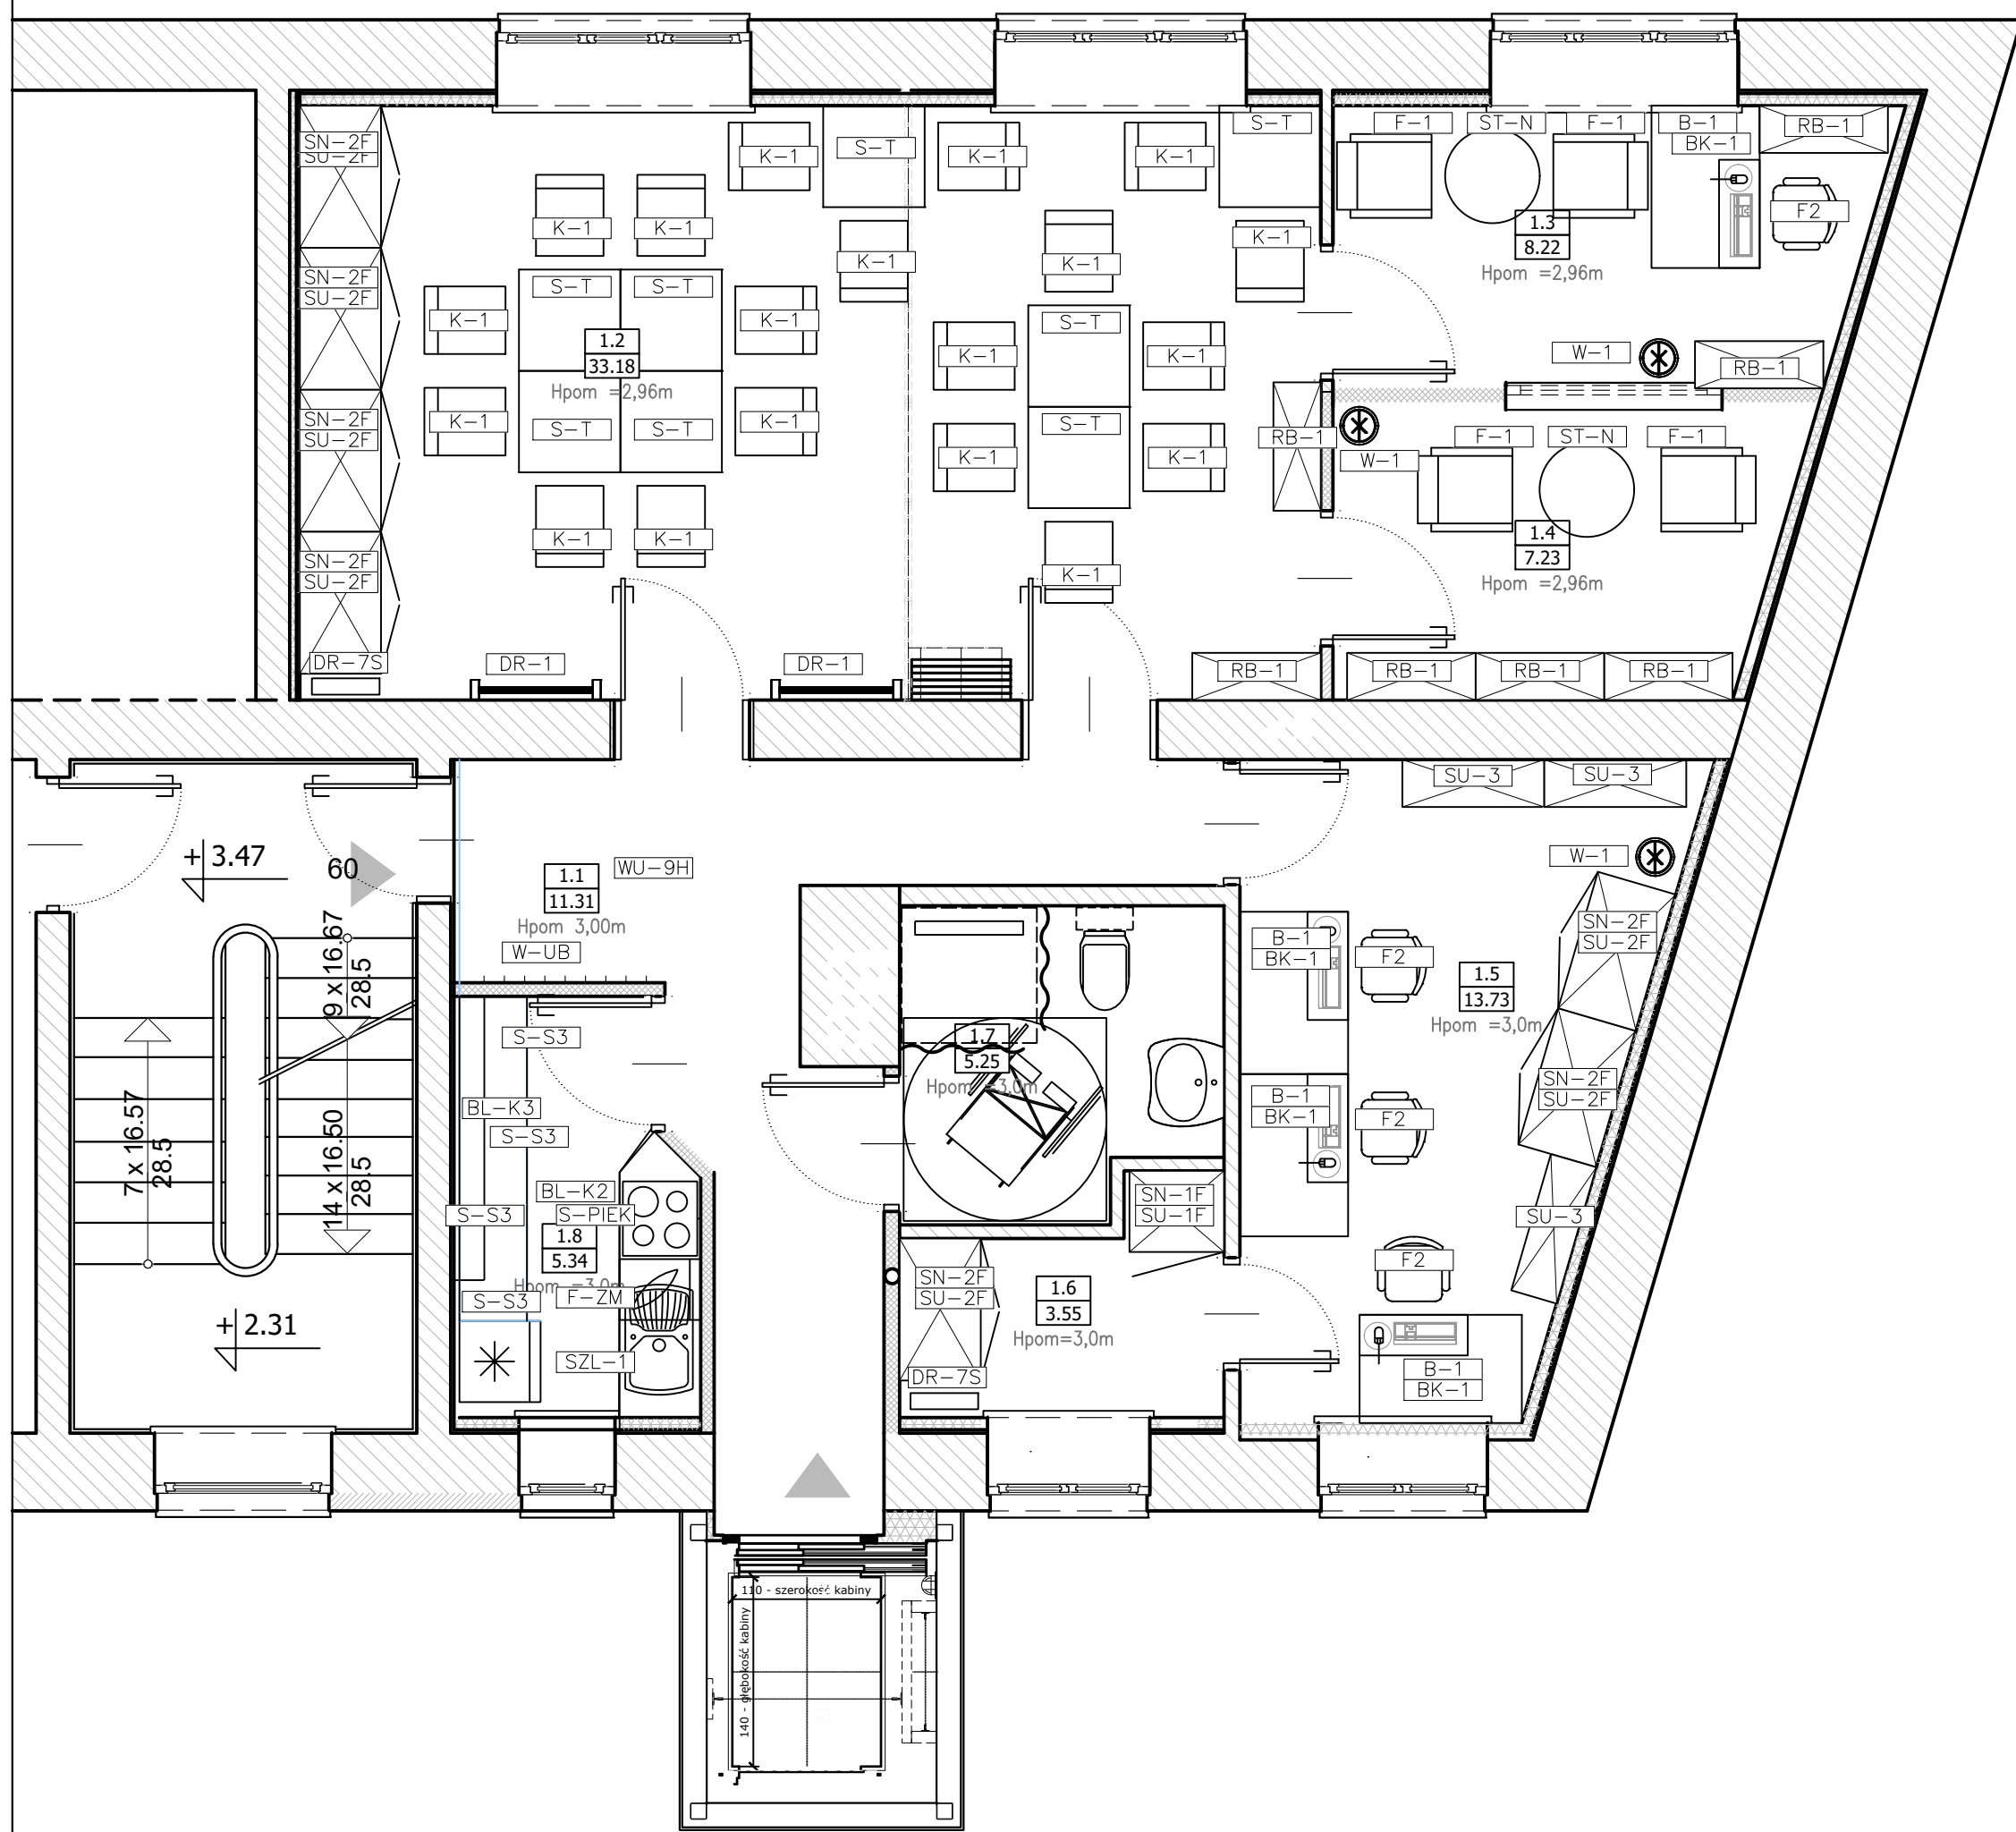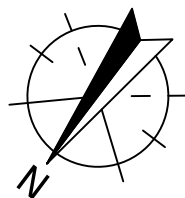

Zestawienie mebli - PIĘTRO

Zabudowa	Nr pom.	Typ	Liczba	NAZWA	Szer x głęb.	Wys [cm]	Materiał
RUCHOMA	1.2	K-1	19	Krzesło sztaplowane	-	-	Drewniane
RUCHOMA	1.2	S-T	8	Stolik terapeutyczny	75x75	75	Płyta laminat
RUCHOMA	1.3	B-1	1	Biuurko	120x80	75	Płyta laminat
RUCHOMA	1.3	BK-1	1	Kontener	40 x 50	60	Płyta laminat
RUCHOMA	1.3	F-1	2	Fotel	-	-	Tapicerowany
RUCHOMA	1.3	F2	1	Fotel obrotowy	65x62	100	tapicerowane
RUCHOMA	1.3	ST-N	1	Stolik niski	70x70	55	Drewniany
RUCHOMA	1.3	W-1	1	Wieszak na ubrania	Ø 40	180	Stal
RUCHOMA	1.4	F-1	2	Fotel	-	-	Tapicerowany
RUCHOMA	1.4	ST-N	1	Stolik niski	70x70	55	Drewniany
RUCHOMA	1.4	W-1	1	Wieszak na ubrania	Ø 40	180	Stal
RUCHOMA	1.5	B-1	1	Biuurko	120x80	75	Płyta laminat
RUCHOMA	1.5	B-1	2	Szafka z półkami	120x80	75	Płyta laminat
RUCHOMA	1.5	BK-1	3	Kontener	40 x 50	60	Płyta laminat
RUCHOMA	1.5	F2	3	Fotel obrotowy	65x62	100	tapicerowane
RUCHOMA	1.5	W-1	1	Wieszak na ubrania	Ø 40	180	Stal
STAŁA	1.1	WU-9H	1	Wieszak na ubrania stały	135 x 2	190	Płyta laminat
STAŁA	1.2	DR-1	2	Drabinka do ćwiczeń	90x15	250	Drewno bukowe
STAŁA	1.2	RB-1	2	Regał biblioteczny	90x30	240	Płyta laminat
STAŁA	1.2	SN-2F	4	Nastawka na szafę	105x66	100	Płyta laminat
STAŁA	1.2	SU-2F	4	Szafka z półkami	105x66	10+182	Płyta laminat
STAŁA	1.3	RB-1	2	Regał biblioteczny	90x30	240	Płyta laminat
STAŁA	1.4	RB-1	3	Regał biblioteczny	90x30	240	Płyta laminat
STAŁA	1.5	SN-2F	2	Nastawka na szafę	105x66	100	Płyta laminat
STAŁA	1.5	SU-2F	2	Szafka z półkami	105x66	10+182	Płyta laminat
STAŁA	1.5	SU-3	3	Szafka z półkami	105x35	10+182	Płyta laminat
STAŁA	1.6	SN-1F	1	Nastawka na szafę	70x65	100	Płyta laminat
STAŁA	1.6	SN-2F	1	Nastawka na szafę	105x66	100	Płyta laminat
STAŁA	1.6	SU-1F	1	Szafka z półkami	70x65	10+182	Płyta laminat
STAŁA	1.6	SU-2F	1	Szafka z półkami	105x66	10+182	Płyta laminat
STAŁA	1.8	BL-K2	1	Blat kuchenny	215 x 60	4	Blat postforming
STAŁA	1.8	BL-K3	1	Blat kuchenny	240x50	4	Blat postforming
STAŁA	1.8	F-ZM	1	Front zmywarki	45x72	2	Płyta laminat
STAŁA	1.8	S-PIEK	1	Szafka dla piekarnika	60x55	72	Płyta laminat
STAŁA	1.8	S-S3	4	Szafka z 3 szufladami	60x55	72	Płyta laminat
STAŁA	1.8	SZL-1	1	Szafka pod zlewozmywak	60 x 55	72	Płyta laminat
STAŁA	1.8	W-UB	1	Wieszak na ubrania	140x2	200	Płyta laminat
WYP.	1.2	DR-7S	1	Drabina z podestem	50X12	215	ALUMINIUM
WYP.	1.6	DR-7S	1	Drabina z podestem	50X12	215	ALUMINIUM

Zestawienie pom. piętra PROJ.

Nr	Opis	Posadzka	Pow.[m2]
1.1	KORYTARZ	GRES	11.31
1.2	SALA SZKOL.WARSZT.DZIELONA ŚCIANKĄ	WYKL. FLOTEX	33.18
1.3	SALA TERAPEUTYCZNA	WYKL. FLOTEX	8.22
1.4	SALA TERAPEUTYCZNA	WYKL. FLOTEX	7.23
1.5	POKÓJ BIUROWY	WYKL. FLOTEX	13.73
1.6	ANEKS SOCJALNY	GRES	3.55
1.7	WĘZEL SANIT NIEPEŁN.	GRES	5.25
1.8	KUCHNIA	GRES	5.34
RAZEM:			87.81m2

skala 1:50

Pracownia FIRMA PROJEKTOWO-BUDOWLANA LESZEK HERSTOWSKI 80-402 GDĄŃSK, ul. Kochanowskiego 14m13, tel. 058 344-54-85, e-mail leszekherstowski@gp2.pl			
Inwestor	Gdański Zarząd Nieruchomości Komunalnych Samorządowy Zakład Budżetowy, Gdańsk ul. Partyzantów 74		
Objekt	Budynek mieszkalny wielorodzinny, lokal nr 4 i 8, Gdańsk ul. Biskupia 4		
Projektant	mgr inż. arch. Barbara Dębny mgr inż. arch. Tomasz Zasada	08/Gd/00 PO-0934	podpis
Sprawdził	mgr inż. arch. Małgorzata Kaczmarczyk		
Strona	ARCHITEKTURA	tytuł BUDOWLANY	data Kwiecień 2018
tytuł rysunku	PIĘTRO - MEBLE I WYPOSAŻENIE		nr rys. W-2
PROJEKT CHRONIONY PRAWEM AUTORSKIM - USTAWA Z 4 lutego 1994r. (Dz. u z 2000r. Nr80, poz. 904)			

Spis rysunków

Numer arkusza	Tytuł arkusza	Skala
U-1	PROJEKT ZAGOSPODAROWANIA TERENU	1:500
U-2	SZCZEGÓŁOWY PROJEKT ZAGOSPODAROWANIA TERENU	1:50
U-3	WEJŚCIE OD ULICY	1:50
I-1	RZUT PARTERU - INWENTARYZACJA I ROZBIÓRKI	1:50
I-2	RZUT PIĘTRA - INWENTARYZACJA I ROZBIÓRKI	1:50
I-3	STROP NAD PARTEREM - INWENTARYZACJA	1:50
I-4	ELEWACJA OD ULICY - INWENTARYZACJA	1:50
I-5	ELEWACJA OD PODWÓRZA - INWENTARYZACJA	1:50
A-1	RZUT PARTERU	1:50
A-2	RZUT PIĘTRA	1:50
A-3	STROP NAD PARTEREM	1:50
A-4	PRZEKRÓJ D-D	1:50
A-5	ELEWACJA OD ULICY	1:50
A-6	ELEWACJA OD PODWÓRZA	1:100
A-7	ZESTAWIENIE STOLARKI	1:50
W-1	PARTER - MEBLE I WYPOSAŻENIE	1:50
W-2	PIĘTRO - MEBLE I WYPOSAŻENIE	1:50