

LEGENDA:

GRANICE OPRACOWANIA
I-XVI, XVII-XX

GRANICA DZIAŁKI

OSIE, LINIE POMOCNICZE

KONSTRUKCJA DLA ROŚLIN PNĄCYCH
gatunek: wiciokrzew Henry'ego (Loncera henryi)
sadzenie: 1 szt. na 1mb trzeja

WJAZD DO GARAŻU / NA TEREN

WEJŚCIE DO BUDYNKU, KOMÓREK
WIATY ŚMIETNIKOWEJ

USUNIĘCIE ISTNIEJĄCEGO SŁUPA BETONOWEGO

ISTNIEJĄCA ZABUDOWA
POZA ZAKRESEM OPRACOWANIA

WIATA ŚMIETNIKOWA

OPIS OGÓLNY ZT

OZNACZENIE KONSTRUKCJI NAWIERZCHNI

NAWIERZCHNIE:

nawierzchnia utwardzona (~45,5m²)
wg rys. nr ZT.2; ZT.3; ZT.4
koszka betonowa z dystansami (~176,5m²)
wg rys. nr ZT.2; ZT.3; ZT.4
panele kratki trawnikowej (~71,0m²)
wg rys. nr ZT.2; ZT.3; ZT.4
opaska żwirowa, wypełnienie żwirowe (~14,5m²)
wg rys. nr ZT.4

ZIELEŃ:
ZIELEŃ NISKA URZĄDZONA
DO REWITALIZACJI (~157m²)

DRZEWO ISTNIEJĄCE

DRZEWO PROJEKTOWANE WODOCHŁONNE (3szt.)
Wierba cabalistna (Salix integra Hakuro-nishiki)

KRZEWY PROJEKTOWANE WODOCHŁONNE (20szt.)
gatunek: Dereń Rozbógowy 'Kelsey'
(Cornus sericea 'Kelsey')

sadzenie: rozrzucone, sadzonki w odstępach ok. 1m

ŻYWIOPŁOT PROJEKTOWANY WODOCHŁONNY (24mb)
gatunek: Ligustr pospolity (Ligustrum vulgare)
sadzenie: dwa rzędy, oddalone od siebie o ok.50cm,
w odstępach ok. 60cm w rzędzie,
w rzędach naprzemiennie.

OŚWIETLENIE:

SŁUP OŚWIETLENIOWY NISKI H= 90cm (3szt.)
wg rys. nr ZT.4

WYPOSAŻENIE TERENU:


PODEST Z DESEK KOMOZYTOWYCH (~16m²)

ŁAWKA PARKOWA (NIE ZWIĄZANA Z GRUNTEM)
wg rys. nr ZT.4 (3szt.)

STÓŁ OGRODOWY (NIE ZWIĄZANY Z GRUNTEM)
wg rys. nr ZT.4 (1szt.)

SUSZARNIA

słupki stalowe z haczykami do rozpięcia linek na
dwóch poziomach, h=2m, malowany RAL7024,
fundament betonowy wylany na miejscu, rostaw
co 113m (6szt.)

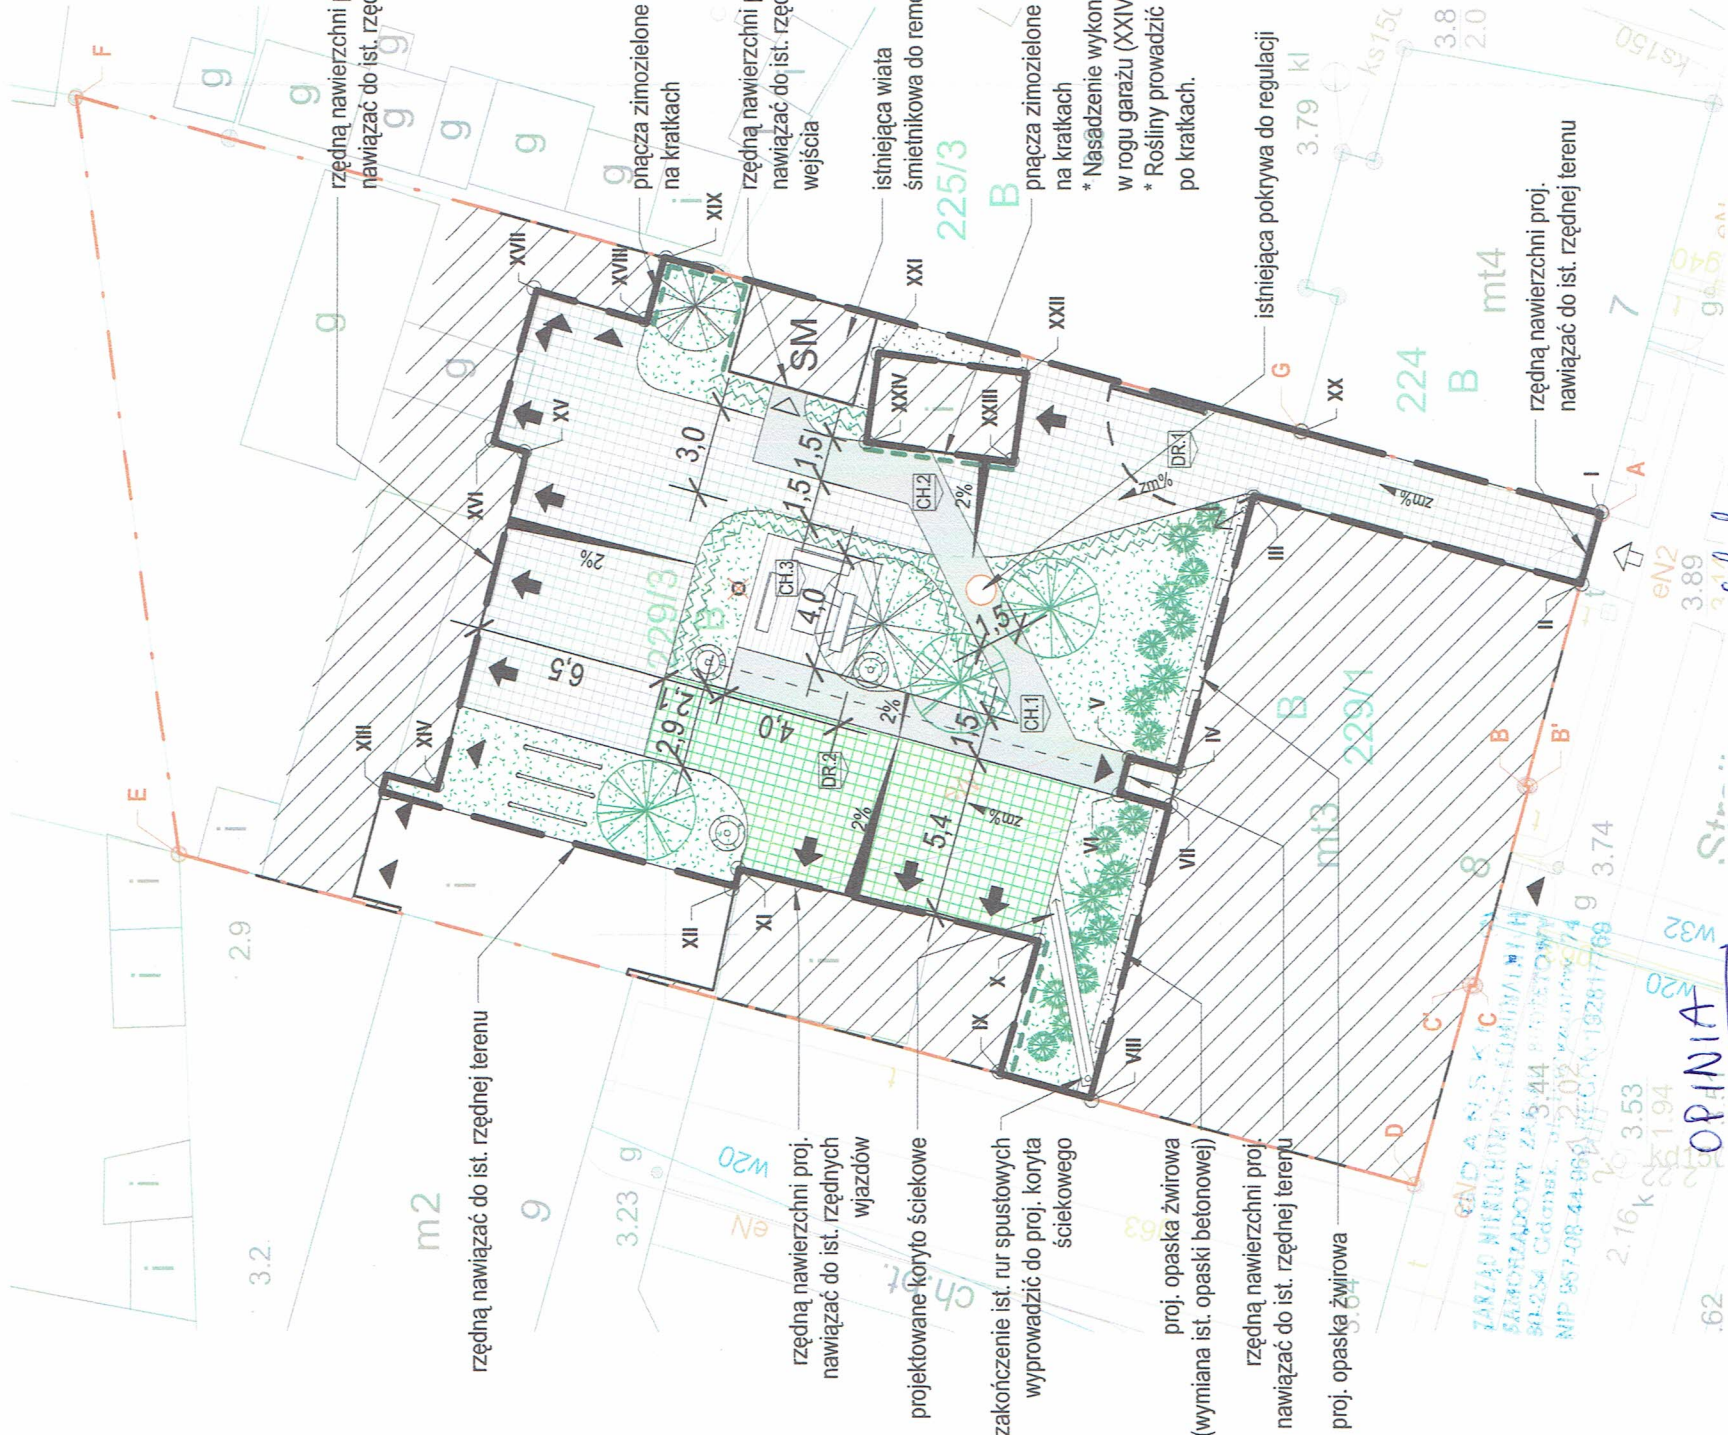

OPINIA

OZNK akceptuje niniejszy projekt
i wyraża zgodę na jego realizację
ds. przestrzennego i społecznych

08.02.2018r.

dr inż. arch. mgr sztuki Paulina Borysiewicz

Uwagi:

1. Nie składować, nie pobierać wymiarów bezpośrednio z rysunku.
2. Wszystkie wymiary sprawdzić na budowie i weryfikować z projektem.
3. W razie rozbieżności wymiarowych / opisowych poinformować jednostkę projektowania.
4. Część rysunkową i opisową rozpatrywać łącznie.
5. Opracowania branżowe stanowią integralną część dokumentacji projektowej.
6. Wszystkie wymiary na rys. architektonicznych w [cm].
7. Wszystkie wymiary na rys. zagospodarowania terenu w [m].
8. Stosowanie materiałów i rozwiązań zamierzonych po uzyskaniu zgody jednostki projektowania.
9. Stosować materiały posiadające aktualne atesty i dopuszczenia do stosowania w budownictwie.
10. Wymiary stolarki po otwarciu nie mogą zawężać szerokości przejść ewakuacyjnych.

- Aranżacja wyposażenia trwałego wg oświadczeń Inwestora
- Projekt techniczny inst. oddymiana uzgodniony z rzeczoznawcą ppoż jest niezbędny do realizacji obiektu.
- System asekuracji oraz war. eksploatacji konstrukcji obiektu wg proj. tech. konstrukcji.

Jednostka projektowa:

1711-2 DOKEROW 8

**SZABŁOWSCY
/ARCHITEKCI**

ul. Wassowskiego 16/3a
80-225 Gdańsk
+48 603800230
pracownia@szablowsky.pl

Inwestor:

Wspólnota Mieszkaniowa
przy ul Strajku Dokerów 8 w
Gdańsku

Obiekt:

Strajku Dokerów 8
Gdańsk
80-544

TEREN ZAPLECZA PODWÓRZOWEGO
ul. Strajku Dokerów 8; dz. nr 229/3, obr 60

Temat:

ZAGOSPODAROWANIE
TERENU

Faza:

PROJEKT BUDOWLANY

Zespół projektowy:

Projektant:
projektant główny arch. Natalia Szablowska
upr. nr POIKK/326/2009 w spec. arch.

Projektant:

arch. Filip Kaszewski

Opracowanie:

arch. Stanisław Szablowski,
arch. Zuzanna Tyszkiewicz,
Szymon Kowalski

Tytuł rysunku:

ZAGOSPODAROWANIE TERENU

Branda:

Data: 07.02.2018

Skala: 1 : 250

Nr rys.: ZT.1

ARCHITEKTURA