


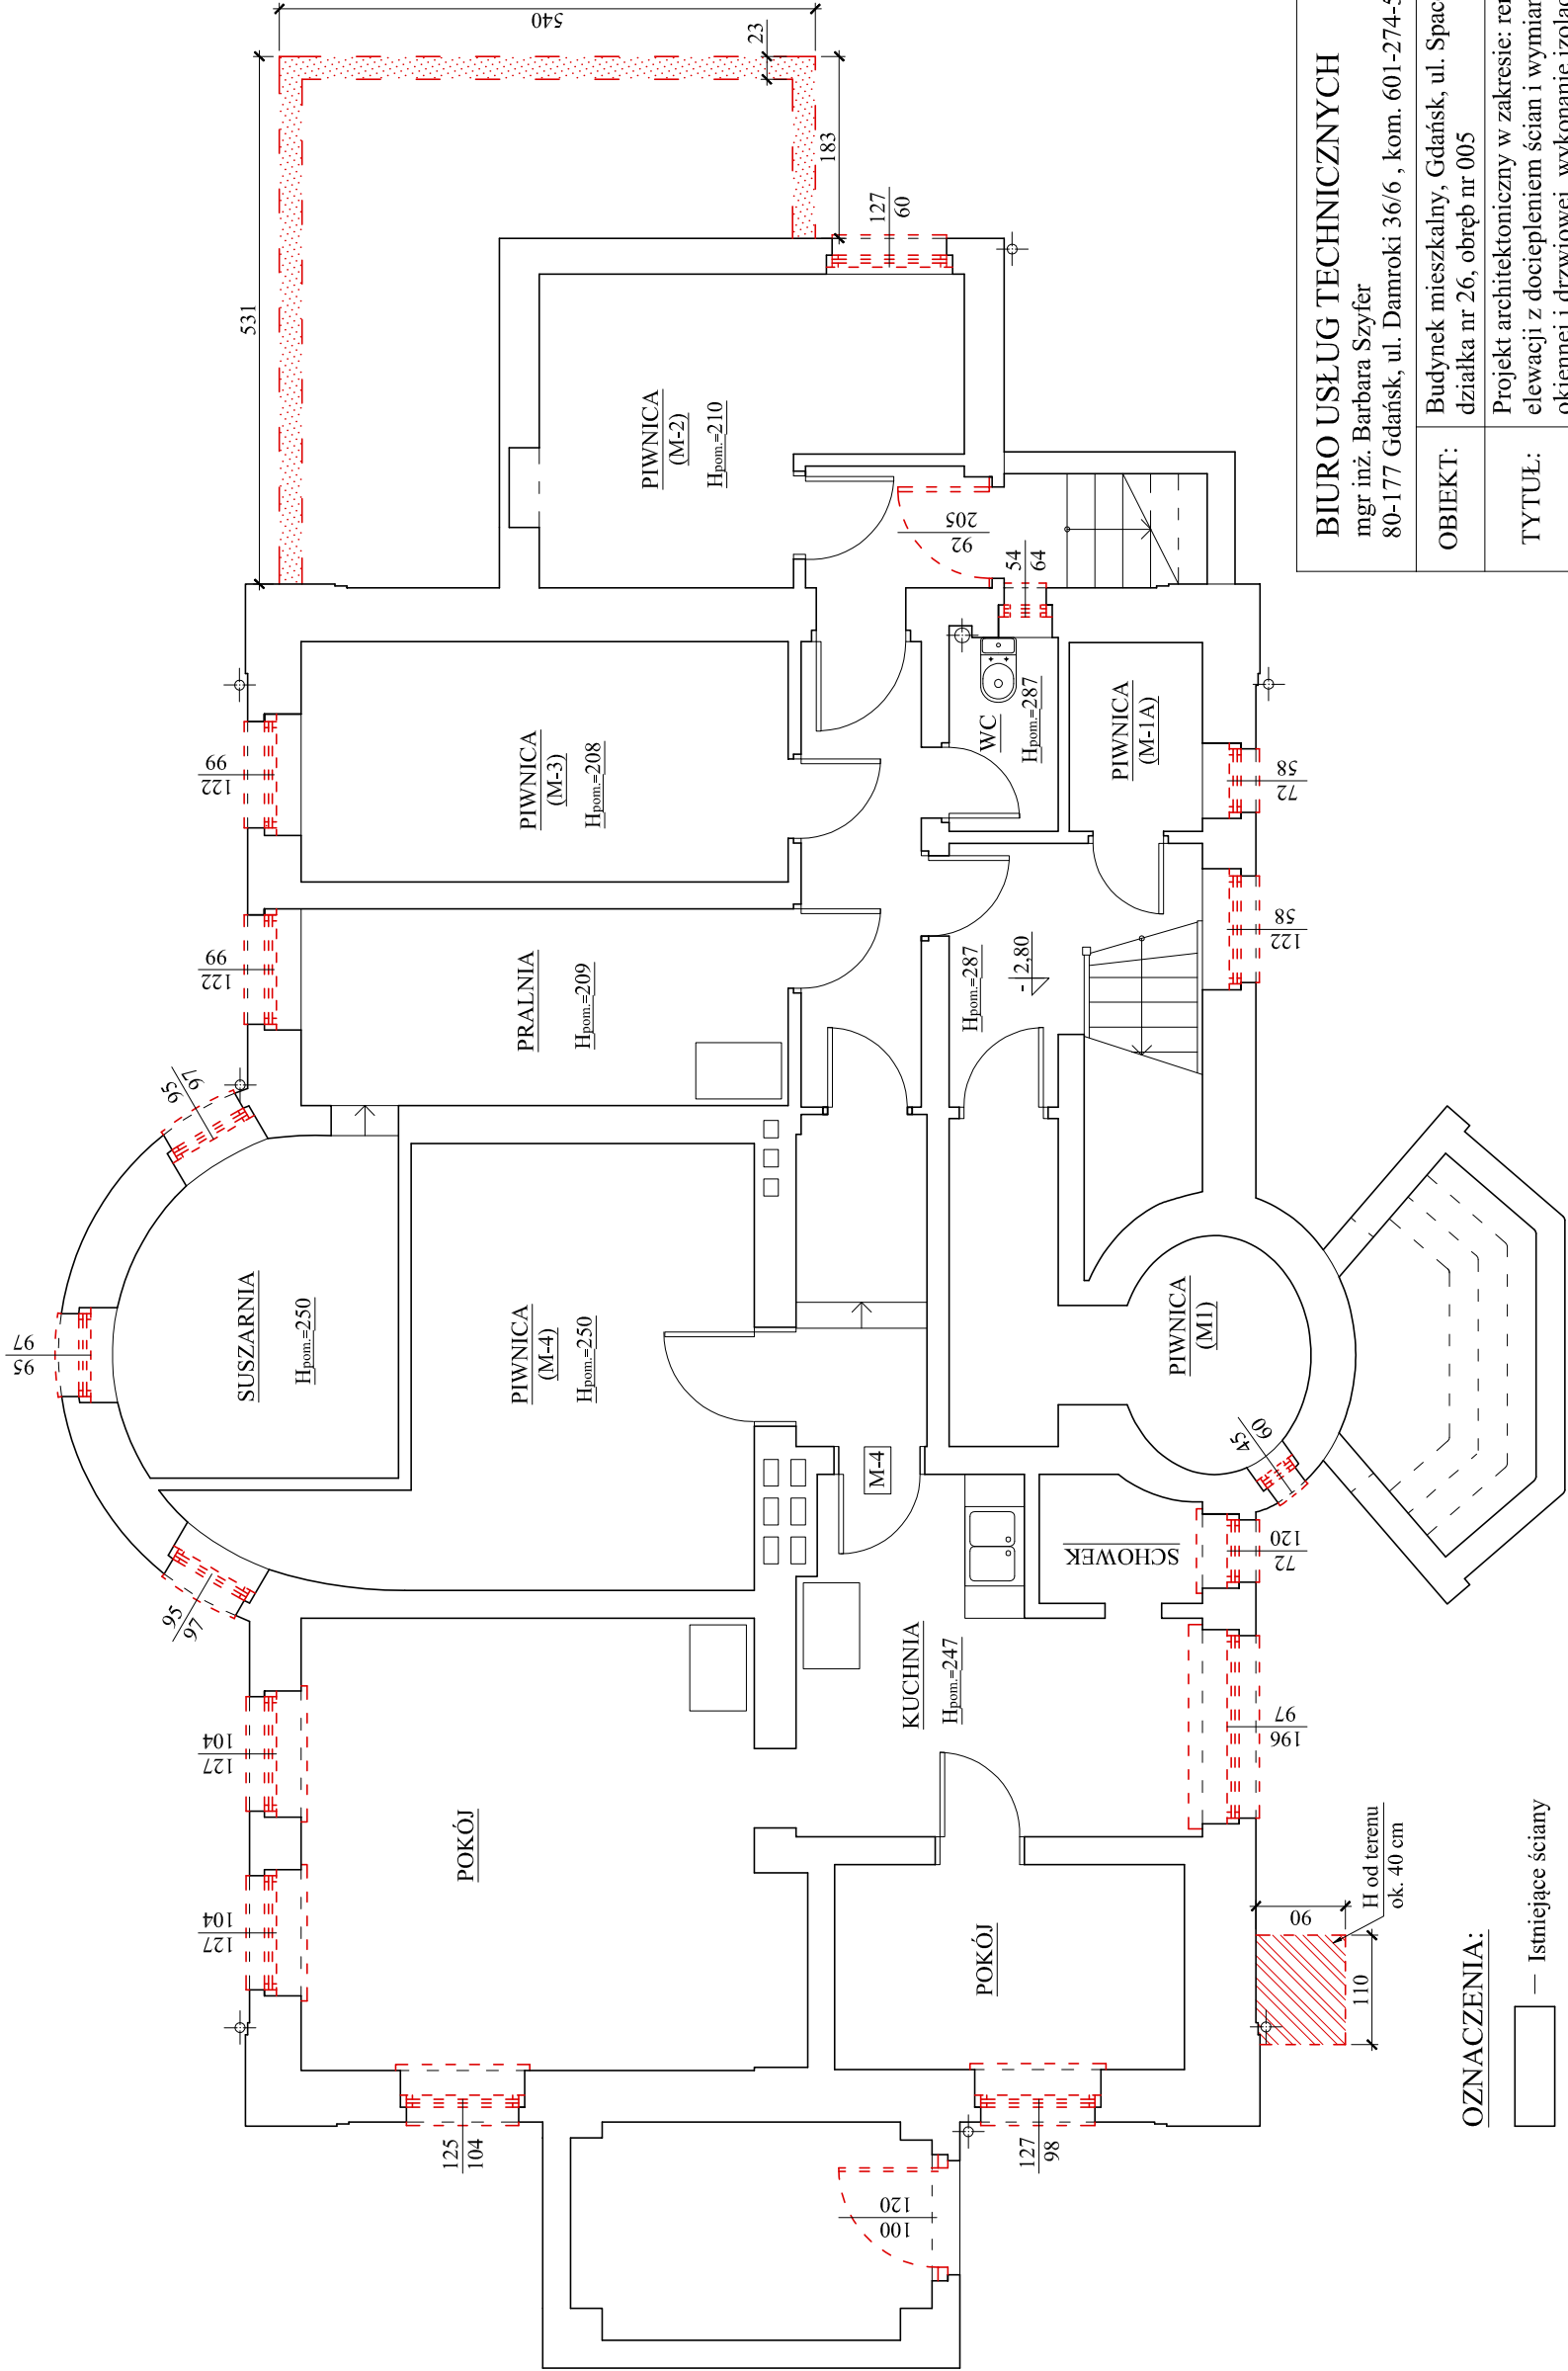

OZNACZENIA:

- Istniejące ściany
- Stolarka okienna i drzwiowa do demontażu
- Murek betonowy do rozbioru
- Ściana żelbetowa do rozbioru - ok. 16 m²

BIURO USŁUG TECHNICZNYCH mgr inż. Barbara Szyfer 80-177 Gdańsk, ul. Damroki 36/6 , kom. 601-274-562	
OBIEKT:	Budynek mieszkalny, Gdańsk, ul. Spacerowa 16; działka nr 26, obręb nr 005
TYTUŁ:	Projekt architektoniczny w zakresie: remont elewacji z dociepleniem ścian i wymiana stolarki okiennej i drzwiowej, wykonanie izolacji przeciwwilgociowej pionowej i poziomej ścian zewnętrznych piwnic w budynku gminnym przy ul. Spacerowej 16 w Gdańsku.
RYSUNEK:	Rzut piwnic - Roboty rozbiorowe
Opracowali:	mgr inż. Barbara Szyfer upr. proj. 4957/Gd/91 (w specjalności konstr. - budowlanej)
	mgr inż. arch. Krzysztof Walcko upr. proj. nr PO/KK/298/2009 (w specjalności architektonicznej do projektowania bez ograniczeń)
	techn. Dariusz Brożek techn. Cecylia Kaczmarczyk
Sprawdziła:	mgr inż. arch. Joanna Winikajtis, upr. proj. nr PO/KK/098/05 (w specjalności architektonicznej do projektowania bez ograniczeń)
Nr rys. 2	
Skala: 1:75	
Data: 10.2018r.	

RZUT PIWNIC - Roboty rozbiorowe 1:75