


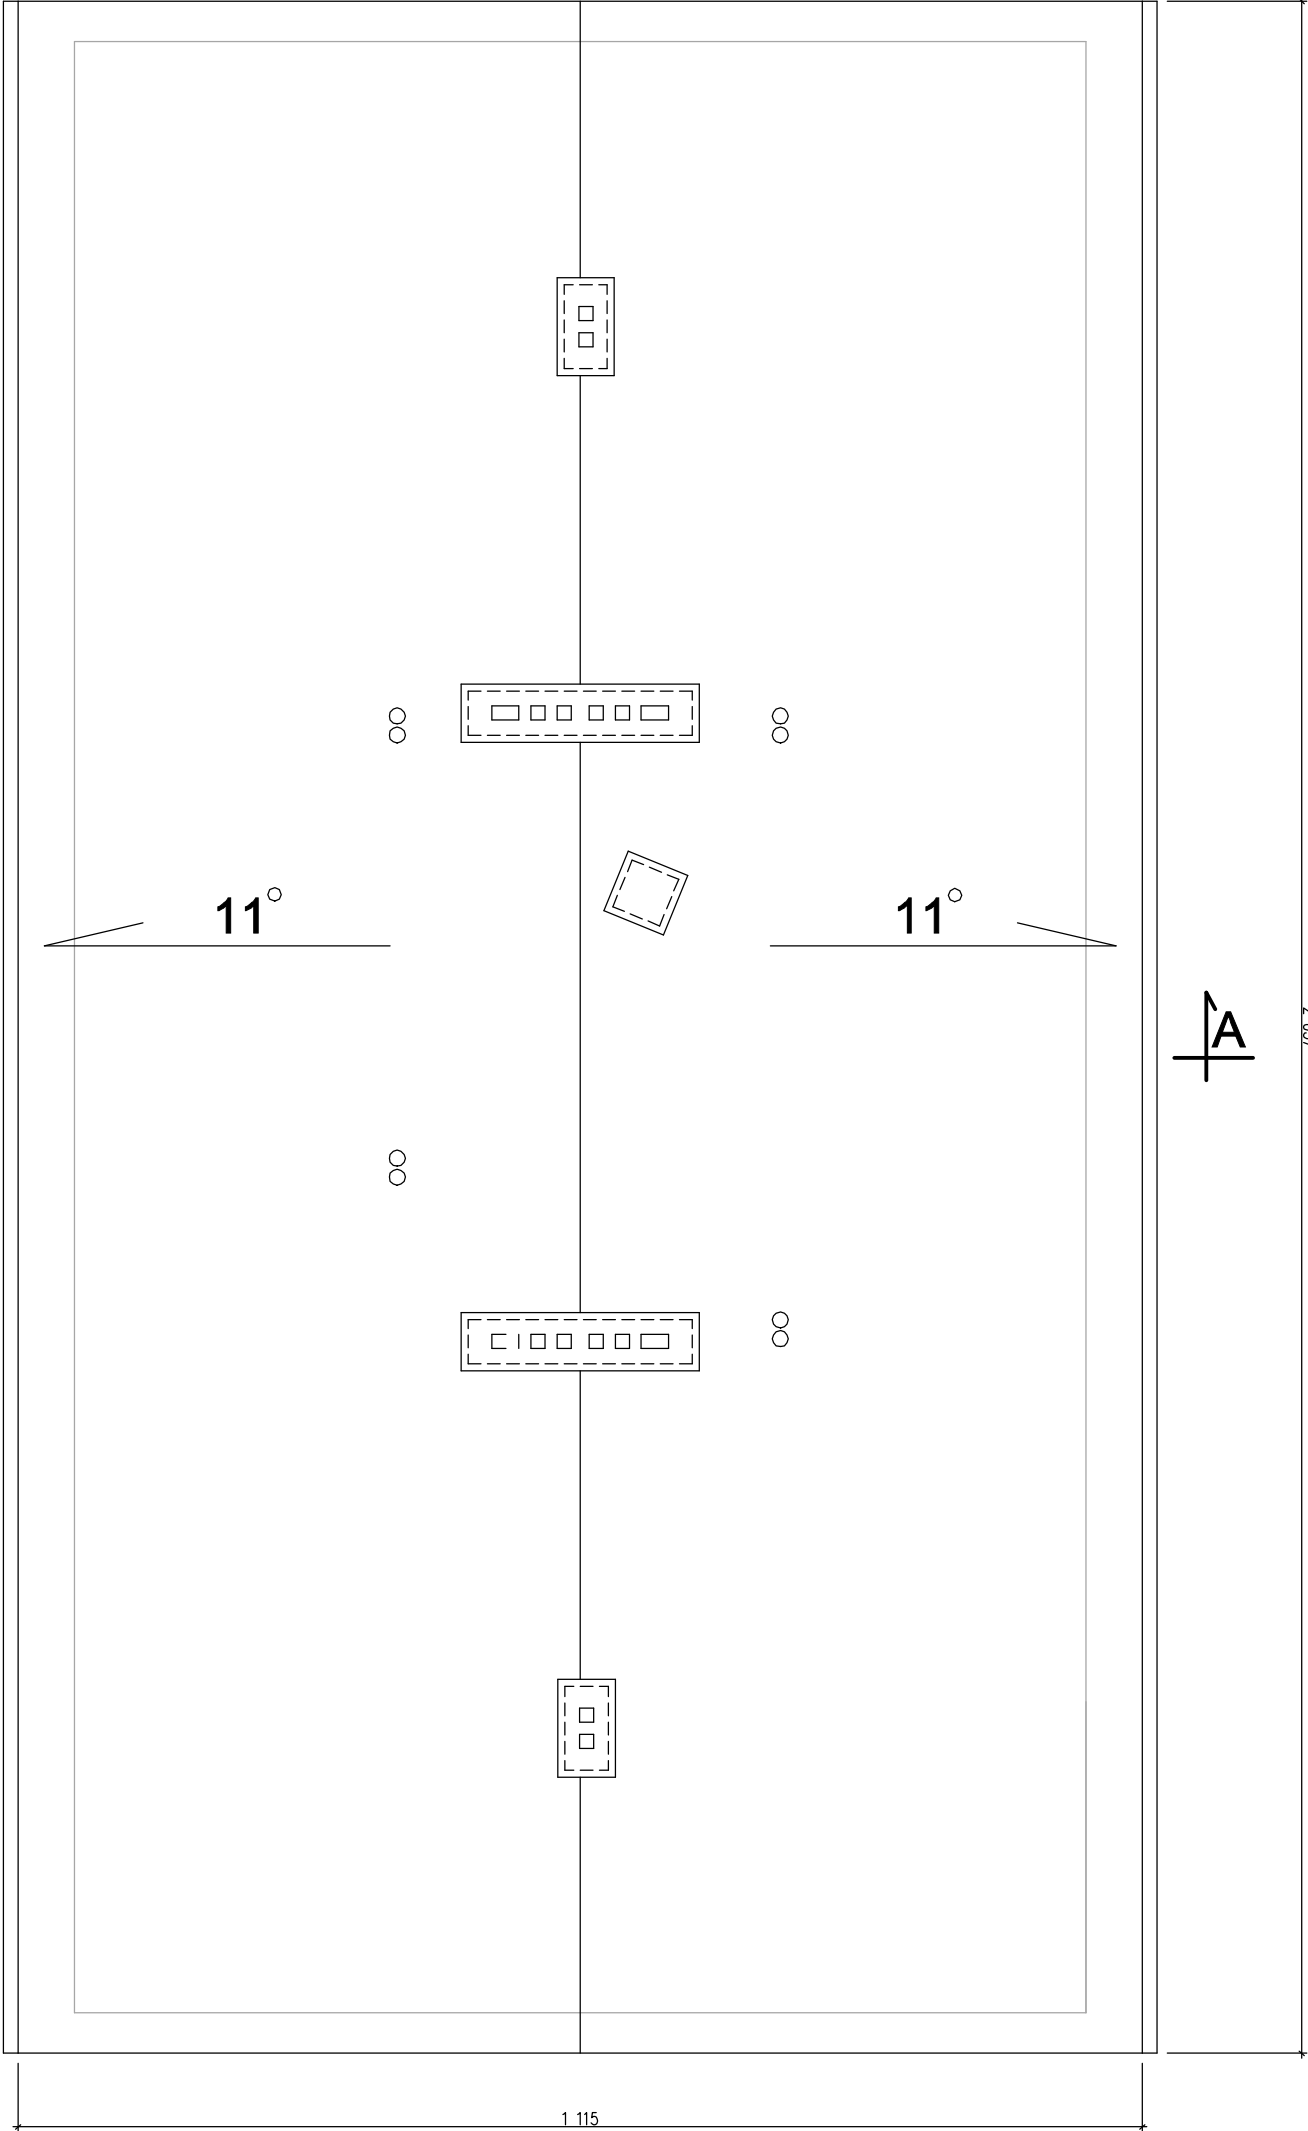

Opracowanie FIRMA PROJEKTOWO - BUDOWLANA Leszek Herłowski Gdańsk ul. Kochanowskiego 14/13				
Inwestor Gdańskie Nieruchomości Samorządowy Zakład Budżetowy Gdańsk ul. Partyzantów 74			projektant (architektura i konstrukcja) mgr inż. arch. Anna Miłczyńska upr. nr 6070/Gd/94	
obiekt Przebudowa i remont wraz z dociepleniem budynku mieszkalnego wielopodzielnego przy ul. Dickensa 2 w Gdańsku DZ. nr 123/2 i 123/3 obr. 092, j. ew. 226101 1 Gdańsk			mgr inż. arch. Artur Grochocki upr. nr PO/KK/339/2010	
branża ARCHITEKTURA			mgr inż. Paweł Palasik upr. nr 3629/Gd/88	
data listopad 2018		skala 1:75	PB Rzut dachu	
nr rys. A-5				