


PLYTA BALKONOWA - szt. 1

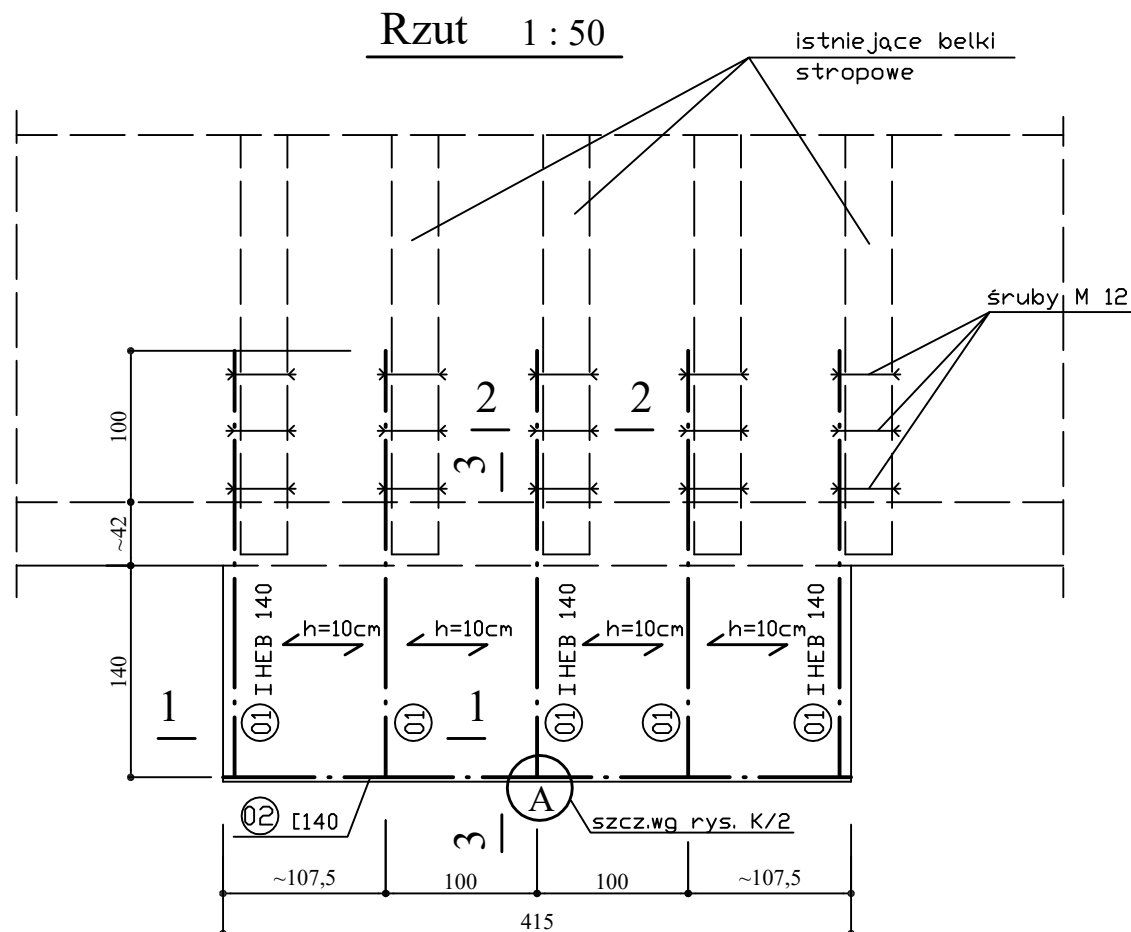

Zestawienie stali profilowej :

Nr	Profil	długość [mm]	waga [kg/m]	waga 1 szt. [kg]	ilość [szt.]	waga cała. [kg]
①	I HEB 140	2810	33,70	94,697	5	473,49
②	C 140	4150	16,00	66,40	1	66,40
	śruby M12				30	
Waga ogółem [kg]						539,89

UWAGI:

- Otulinienie zbrojenia 2,5cm
- Wymiary sprawdzić na budowie.
- Przekrój 1 - 1, 2 - 2 na rys. K/6
- Przekrój 3 - 3 na rys. K/7
- Belki stalowe mocować do belek stropowych istniejących.
- Elementy stalowe zabezpieczyć antykorozyjnie.
- Mocowanie balustrady wg arch.
- Wymiary podano w centymetrach.
- Szczegóły A na rys. K/6
- Pozostałe uwagi - patrz opis techn.

BETON B20 (C 16/20)
 STAL A - IIIN (RB500W)
 STAL A - O (StOS)
 STAL A - I (St3SX) - STAL PROFIL.

ArchProjekt Cecylia Kaczmarczyk
 80-756 Gdańsk, ul. Angielska Grobla 7d/32
 tel. 511-825-638, e-mail: c.kaczmarczyk@wp.pl

TEMAT	Projekt remontu: dachu, ścian zewn. z dociepleniem i kolorystyką elewacji, wymiana stolarki, remont lokali mieszkalnych i klatki schodowej w budynku przy ul. Trakt Św. Wojciecha 58 w Gdańsku	
INWESTOR	Gdański Zarząd Nieruchomości Komunalnych Samorządowy Zakład Budżetowy w Gdańsku ul. Partyzantów 74	
OBIEKT	Budynek mieszkalny, 80-039 Gdańsk ul. Trakt Św. Wojciecha 58, działka nr 78/3, obręb 098	
BRANŻA	Konstrukcja	
RYSUNEK	Schemat balkonu - rzut Zestawienie stali profilowej balkonu	skala 1:50
AUTOR	mgr inż. Barbara Szyfer upr. proj. 4957/Gd/91 (w specjalności konstrukcyjno - budowlanej)	data 05.2018
SPRAWDZIŁ	mgr inż. Iwona Zembik upr. proj. 5220/Gd./92 (w specjalności konstrukcyjno - budowlanej)	K/5
OPRACOWAŁ	techn. Halina Pawelec	