


# PROJEKT ZAGOSPODAROWANIA TERENU skala 1:250

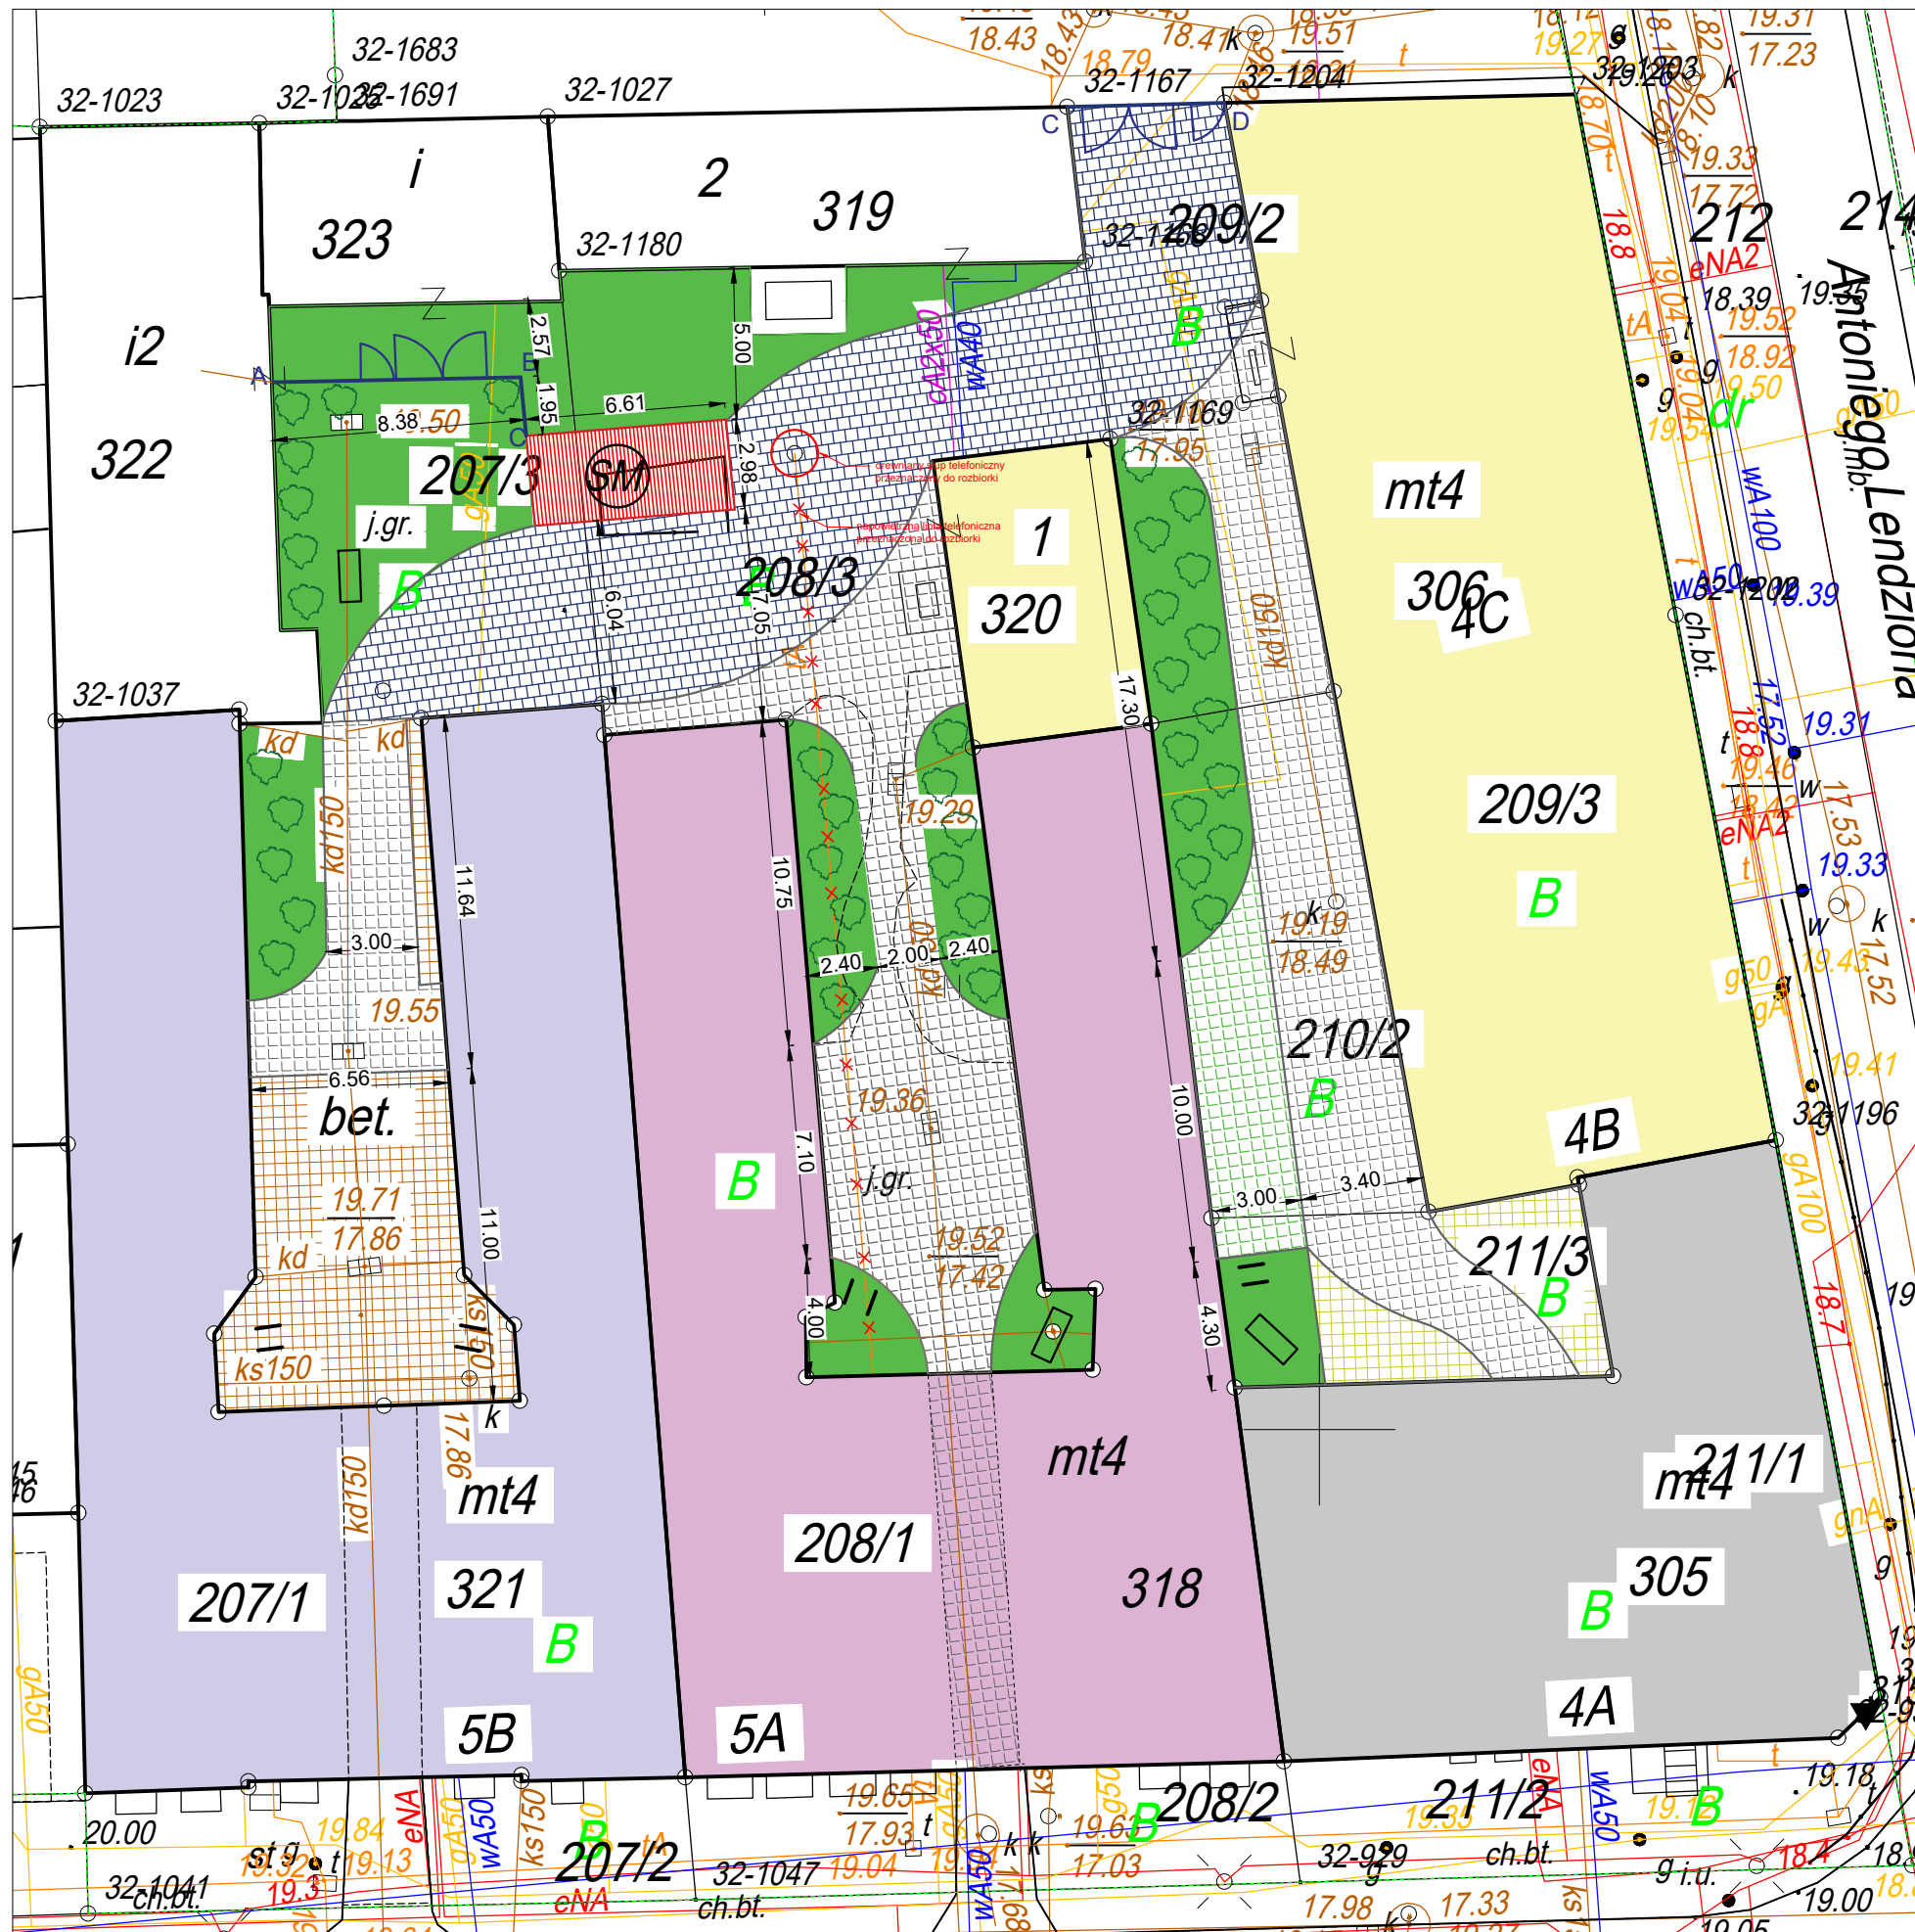

## LEGENDA: PROJEKTOWANE ZAGOSPODAROWANIE TERENU

- CIĄG PIESZO-JEZDNY Z NAWIERZCHNI PÓŁPRZEPUSZCZALNEJ EKOL10X20X8 CM KOLOR SZARY - DETAL NR 1
- CIĄG PIESZO-JEZDNY Z NAWIERZCHNI POLBRUK COMPLEX GR. 8 CM KOLOR GRAFITOWY - DETAL NR 2
- CIĄG PIESZO-JEZDNY Z NAWIERZCHNI EKOKRATY Z WYPEŁNIENIEM HUMUSEM
- ISTNIEJĄCA NAWIERZCHNIA Z KOSTKI KAMIENNEJ DO ZACHOWANIA
- ISTNIEJĄCA NAWIERZCHNIA Z KOSTKI KAMIENNEJ DO PRZEŁOŻENIA Z DZIEDZINCA LENDZIONA 5B
- A B OGRODZENIE O WYSOKOŚCI 1,4 M - 10,33 M (W TYM FURTKA O SZER. 1 M I BRAMA DWUSKRZYDŁOWA O SZER. 3 M) - DETAL NR 3
- C D OGRODZENIE O WYSOKOŚCI 1,4 M - 5,25 M (W TYM FURTKA O SZER. 1 M I BRAMA DWUSKRZYDŁOWA O SZER. 3 M) - DETAL NR 4
- WIATA ŚMIETNIKOWA STALOWO-DREWNIANA 2,98X6,62 M
- TRAWNIK DO ZAŁOŻENIA
- NASADZENIA ROŚLINNOŚCIĄ WG OPISU TECHNICZNEGO
- ŁAWKI STALOWO-DREWNIANE - DETAL NR 5
- II STOJAKI ROWEROWE - DETAL NR 6

|   |   |
|---|---|
| Inwestor<br>Wspólnota Mieszkaniowa ul. Lendziona 4a<br>Wspólnota Mieszkaniowa ul. Lendziona 4bc<br>Wspólnota Mieszkaniowa ul. Lendziona 5a<br>Wspólnota Mieszkaniowa ul. Lendziona 5b<br>Lokalizacja inwestycji<br>ul. Lendziona 4a, 4bc, 5a, 5b, Gdańsk<br>dz. nr 209/2, 210/2, 208/3, 207/3, 211/3 | Nazwa opracowania<br>Projekt zagospodarowania wnętrza<br>podwórzowego przy ul. Lendziona 4a, 4bc<br>5a, 5b w Gdańsku |
|---|---|

|   |   |
|---|---|
| Jednostka projektowa<br><div style="text-align: center; font-weight: bold; font-size: 1.2em;">TP BiG</div> | Trzcziński Piotr Budownictwo i Geotechnika<br>80-180 Gdańsk ul. Konrada Gudzieskiego 2d/2<br>tel. 602 280 226 e-mail: tpbig@interia.pl |
|---|---|

Tytuł rysunku  
**Projekt zagospodarowania terenu**

| Funkcja    | Imię i nazwisko  | Specjalność  | Nr uprawnień         | Podpis | Stadium materiały do zgłoszenia |
|------------|------------------|--------------|----------------------|--------|---------------------------------|
| Projektant | Piotr Trzcziński | konstr.-bud. | POM/0349/<br>POOK/12 |        | Branża<br><b>konstr.-bud.</b>   |
|            |                  |              |                      |        | Skala<br>1:250                  |
|            |                  |              |                      |        | Nr rys.<br><b>2</b>             |

Gdańsk, styczeń 2019r.