


LOKALIZACJA

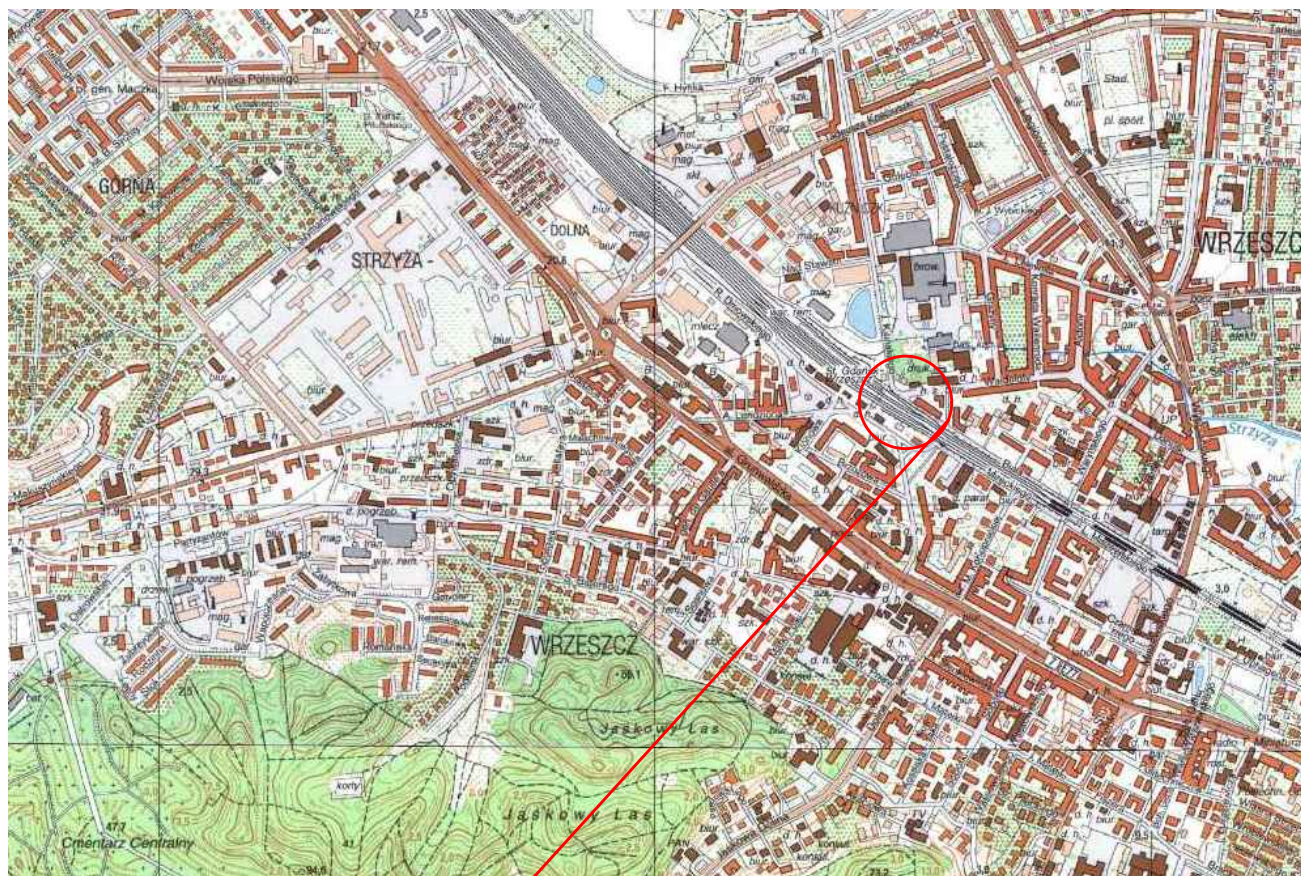

Lokalizacja inwestycji

Inwestor Wspólnota Mieszkaniowa ul. Lendziona 4a Wspólnota Mieszkaniowa ul. Lendziona 4bc Wspólnota Mieszkaniowa ul. Lendziona 5a Wspólnota Mieszkaniowa ul. Lendziona 5b Lokalizacja inwestycji ul. Lendziona 4a, 4bc, 5a, 5b, Gdańsk dz. nr 209/2, 210/2, 208/3, 207/3, 211/3		Nazwa opracowania Projekt zagospodarowania wnętrza podwórzowego przy ul. Lendziona 4a, 4bc 5a, 5b w Gdańsku			
Jednostka projektowa		 Trzcński Piotr Budownictwo i Geotechnika 80-180 Gdańsk ul. Konrada Guderskiego 2d/2 tel. 602 280 226 e-mail: tpbig@interia.pl			
Tytuł rysunku Projekt zagospodarowania terenu					
Funkcja	Imię i nazwisko	Specjalność	Nr uprawnień	Podpis	Stadium materiały do zgłoszenia
Projektant	Piotr Trzcński	konstr.-bud.	POM/0349/ POOK/12		
					Branża konstr.- bud.
					Skala 1:250
					Nr rys. 1
Gdańsk, styczeń 2019r.					