


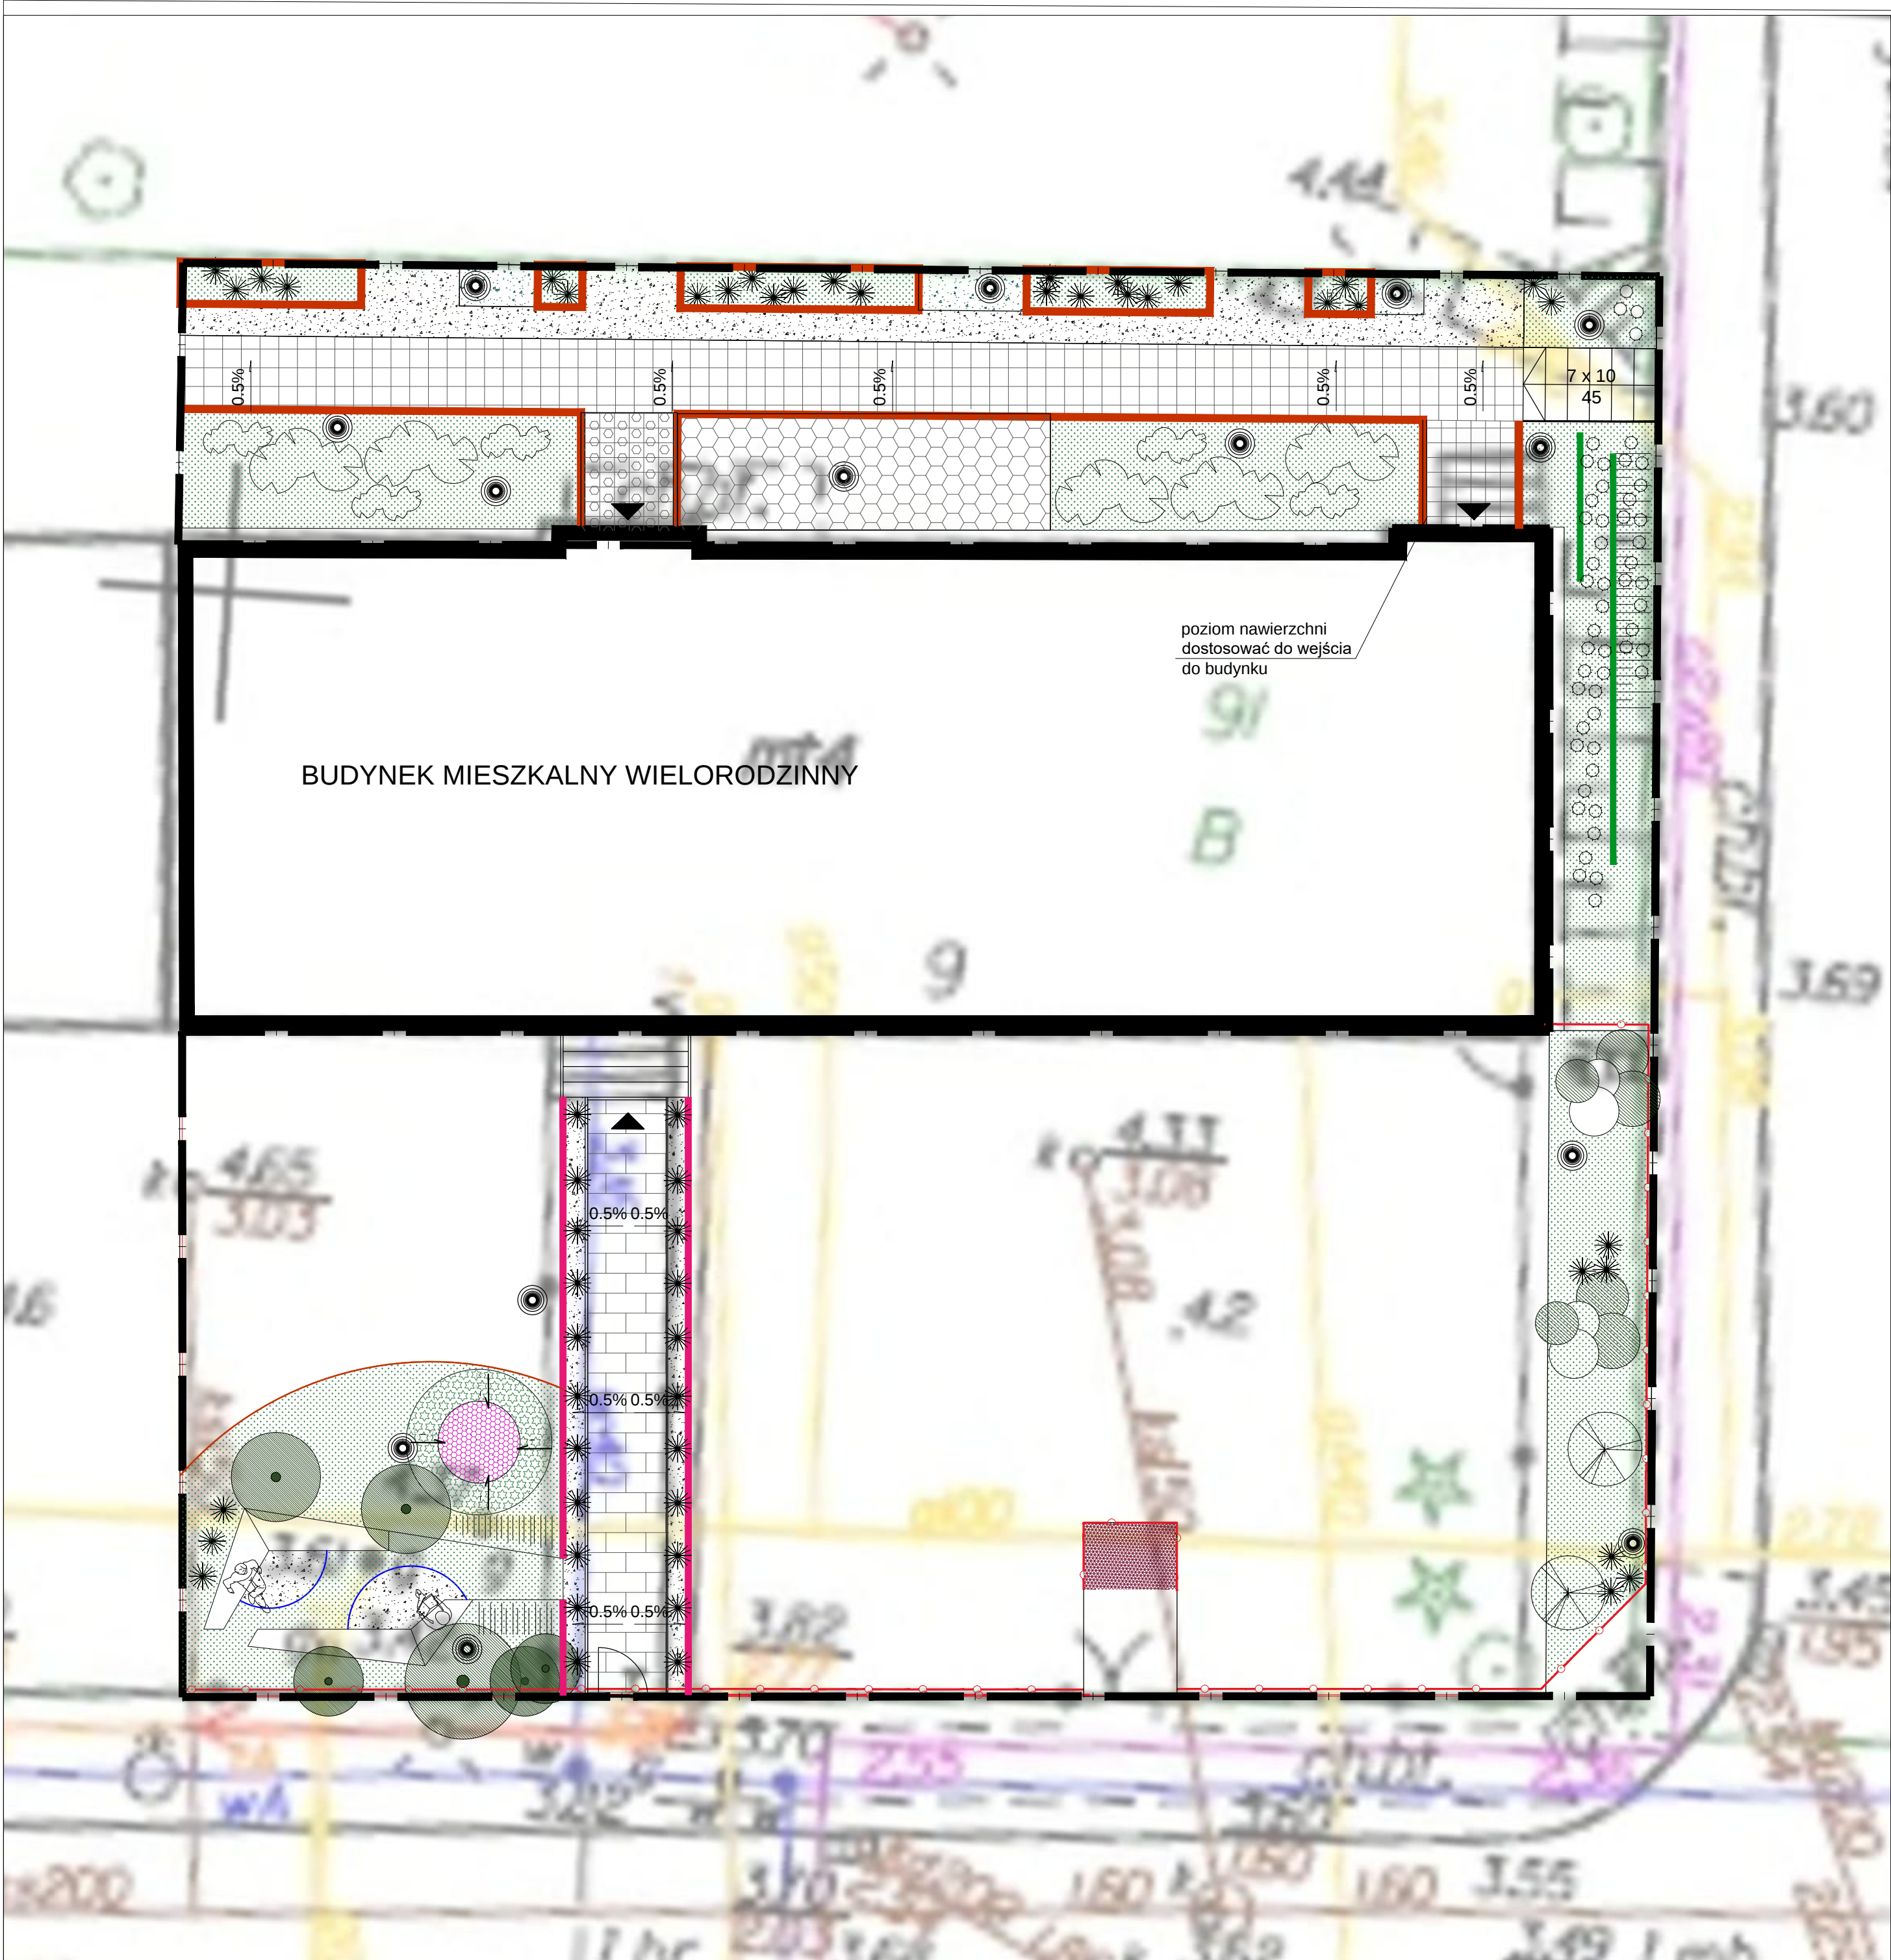

LEGENDA

granica opracowania i terenu dzierżawionego przez Wspólnotę Mieszkaniową

wejścia do budynku

kostka typ 1

kostka typ 2

płyta betonowa przełożona z innej części terenu

ogródek zagospodarowany - do zachowania

grys ozdobny

zieleń niska - trawy

palisada w układzie pionowym 9x11x20 cm

prefabrykaty typu L betonowe

obrzeże betonowe szare

obrzeża z tworzyw sztucznych - niewidoczne

kule z białego betonu architektonicznego o średnicy 60 cm

drzewa istniejące

Zieleń projektowana

ROŚLINNOŚĆ SUCHEGO OGRODU DESZCZOWEGO

trzcina pospolita

śmiałek darniowy

UWAGI:

1. Wszystkie wymiary sprawdzać i pasować na budowie.

2. Nawierzchnie powiązać z istniejącą wysokością chodnika.

3. Wody opadowe zagospodarować na działce.

4. Rysunki czytać wraz z opisem technicznym.

5. Nakrywy studzienek kanalizacyjnych wydłużyć lub skrócić w celu zlicowania z projektowaną nawierzchnią.

6. Na czas robót zabezpieczyć drzewa istniejące na terenie oraz fradmenty elewacji narażone na uszkodzenia.

7. Podczas prac zlokalizować oraz zabezpieczyć sieci uzbrojenia terenu.

ARCHITEKT • MARIA GRĘTKIEWICZ

obiekt

Zagospodarowanie terenu przy budynku mieszkalnym wielorodzinnym

adres

ul. Ramuła 9, Gdańsk dz.nr 90/7 (części dzierżawione) obręb 110

branża

architektura

autor

mgr inż. arch. Maria Grętkiewicz upr. bud. nr 02/LOOK/2016

faza

projekt wykonawczy

data

22.03.2018

rysunek

PZT zbiorcze

skala

1:100

nr

Z1