


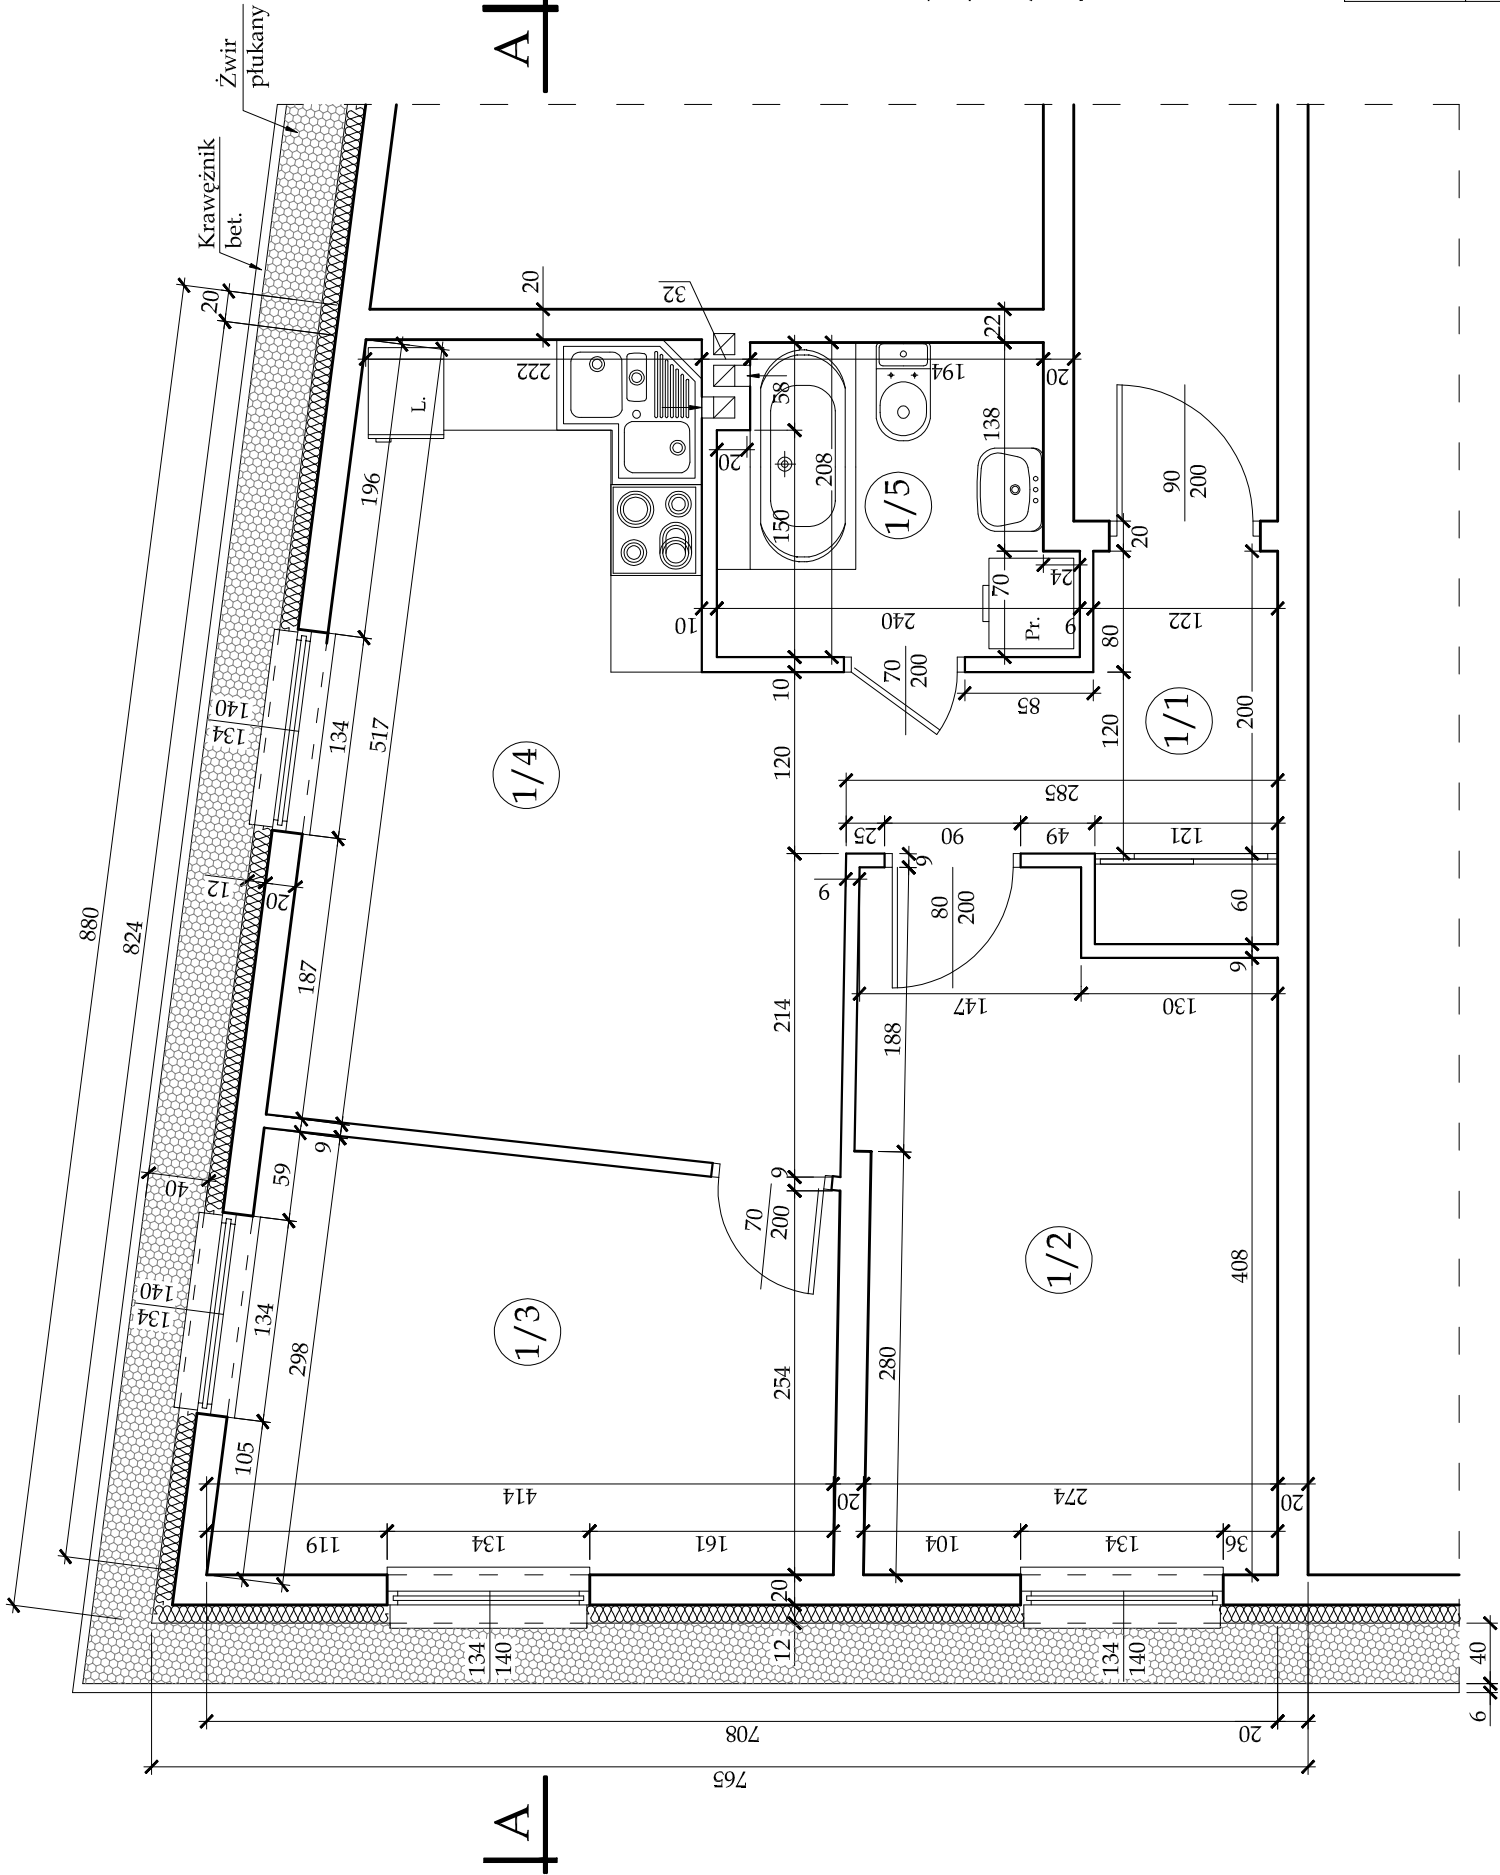

RZUT PARTERU

- lokal nr 6

1 : 50

ArchProjekt Cecylia Kaczmarczyk 80-756 Gdańsk, ul. Angielska Grobla 7d/32 tel. 511-825-638, e-mail: c.kaczmarczyk@wp.pl			
TEMAT:	Projekt izolacji przeciwwilgociowej poziomej i pionowej ścian zew. i wew. oraz odgrzybianie ścian w lokalu mieszkalnym nr 6 w budynku przy ul. Żimnej 1A w Gdańsku.		
INWESTOR:	Gdańskie Nieruchomości Samorządowy Zakład Budżetowy ul. Partyzantów 74, 80-254 Gdańsk		
OBIEKT:	Budynek mieszkalny, 80-606 Gdańsk, ul. Żimna 1A, działka nr 14, obręb 257S		
BRANŻA:	ARCHITEKTURA		
RYSUNEK:	Rzut parteru - lokal nr 6; INWENTARYZACJA		
PROJEKTANT:	mgr inż. Barbara Szyfer upr. proj. 4957/Gd/91 (w specjalności konstr. - budowlanej)	Nr rys. 3	
		Skala: 1 : 50	Data: 06.2019r.
OPRACOWAŁ:	techn. Dariusz Brożek	techn. Cecylia Kaczmarczyk	

L.P.	POMIESZCZENIE	POSADZKA	ŚCIANY	Pn (m ²)
1/1	Przedpokój	Panele podłogowe	Farba emulsyjna	5,13
1/2	Pokój	Panele podłogowe	Farba emulsyjna	12,05
1/3	Pokój	Panele podłogowe	Farba emulsyjna	10,97
1/4	Pokój+aneks kuch.	Panele podłogowe	Farba emulsyjna	16,61
1/5	Łazienka	Terakota	Płytki ceramiczne	4,53
Razem P.u.				49,29