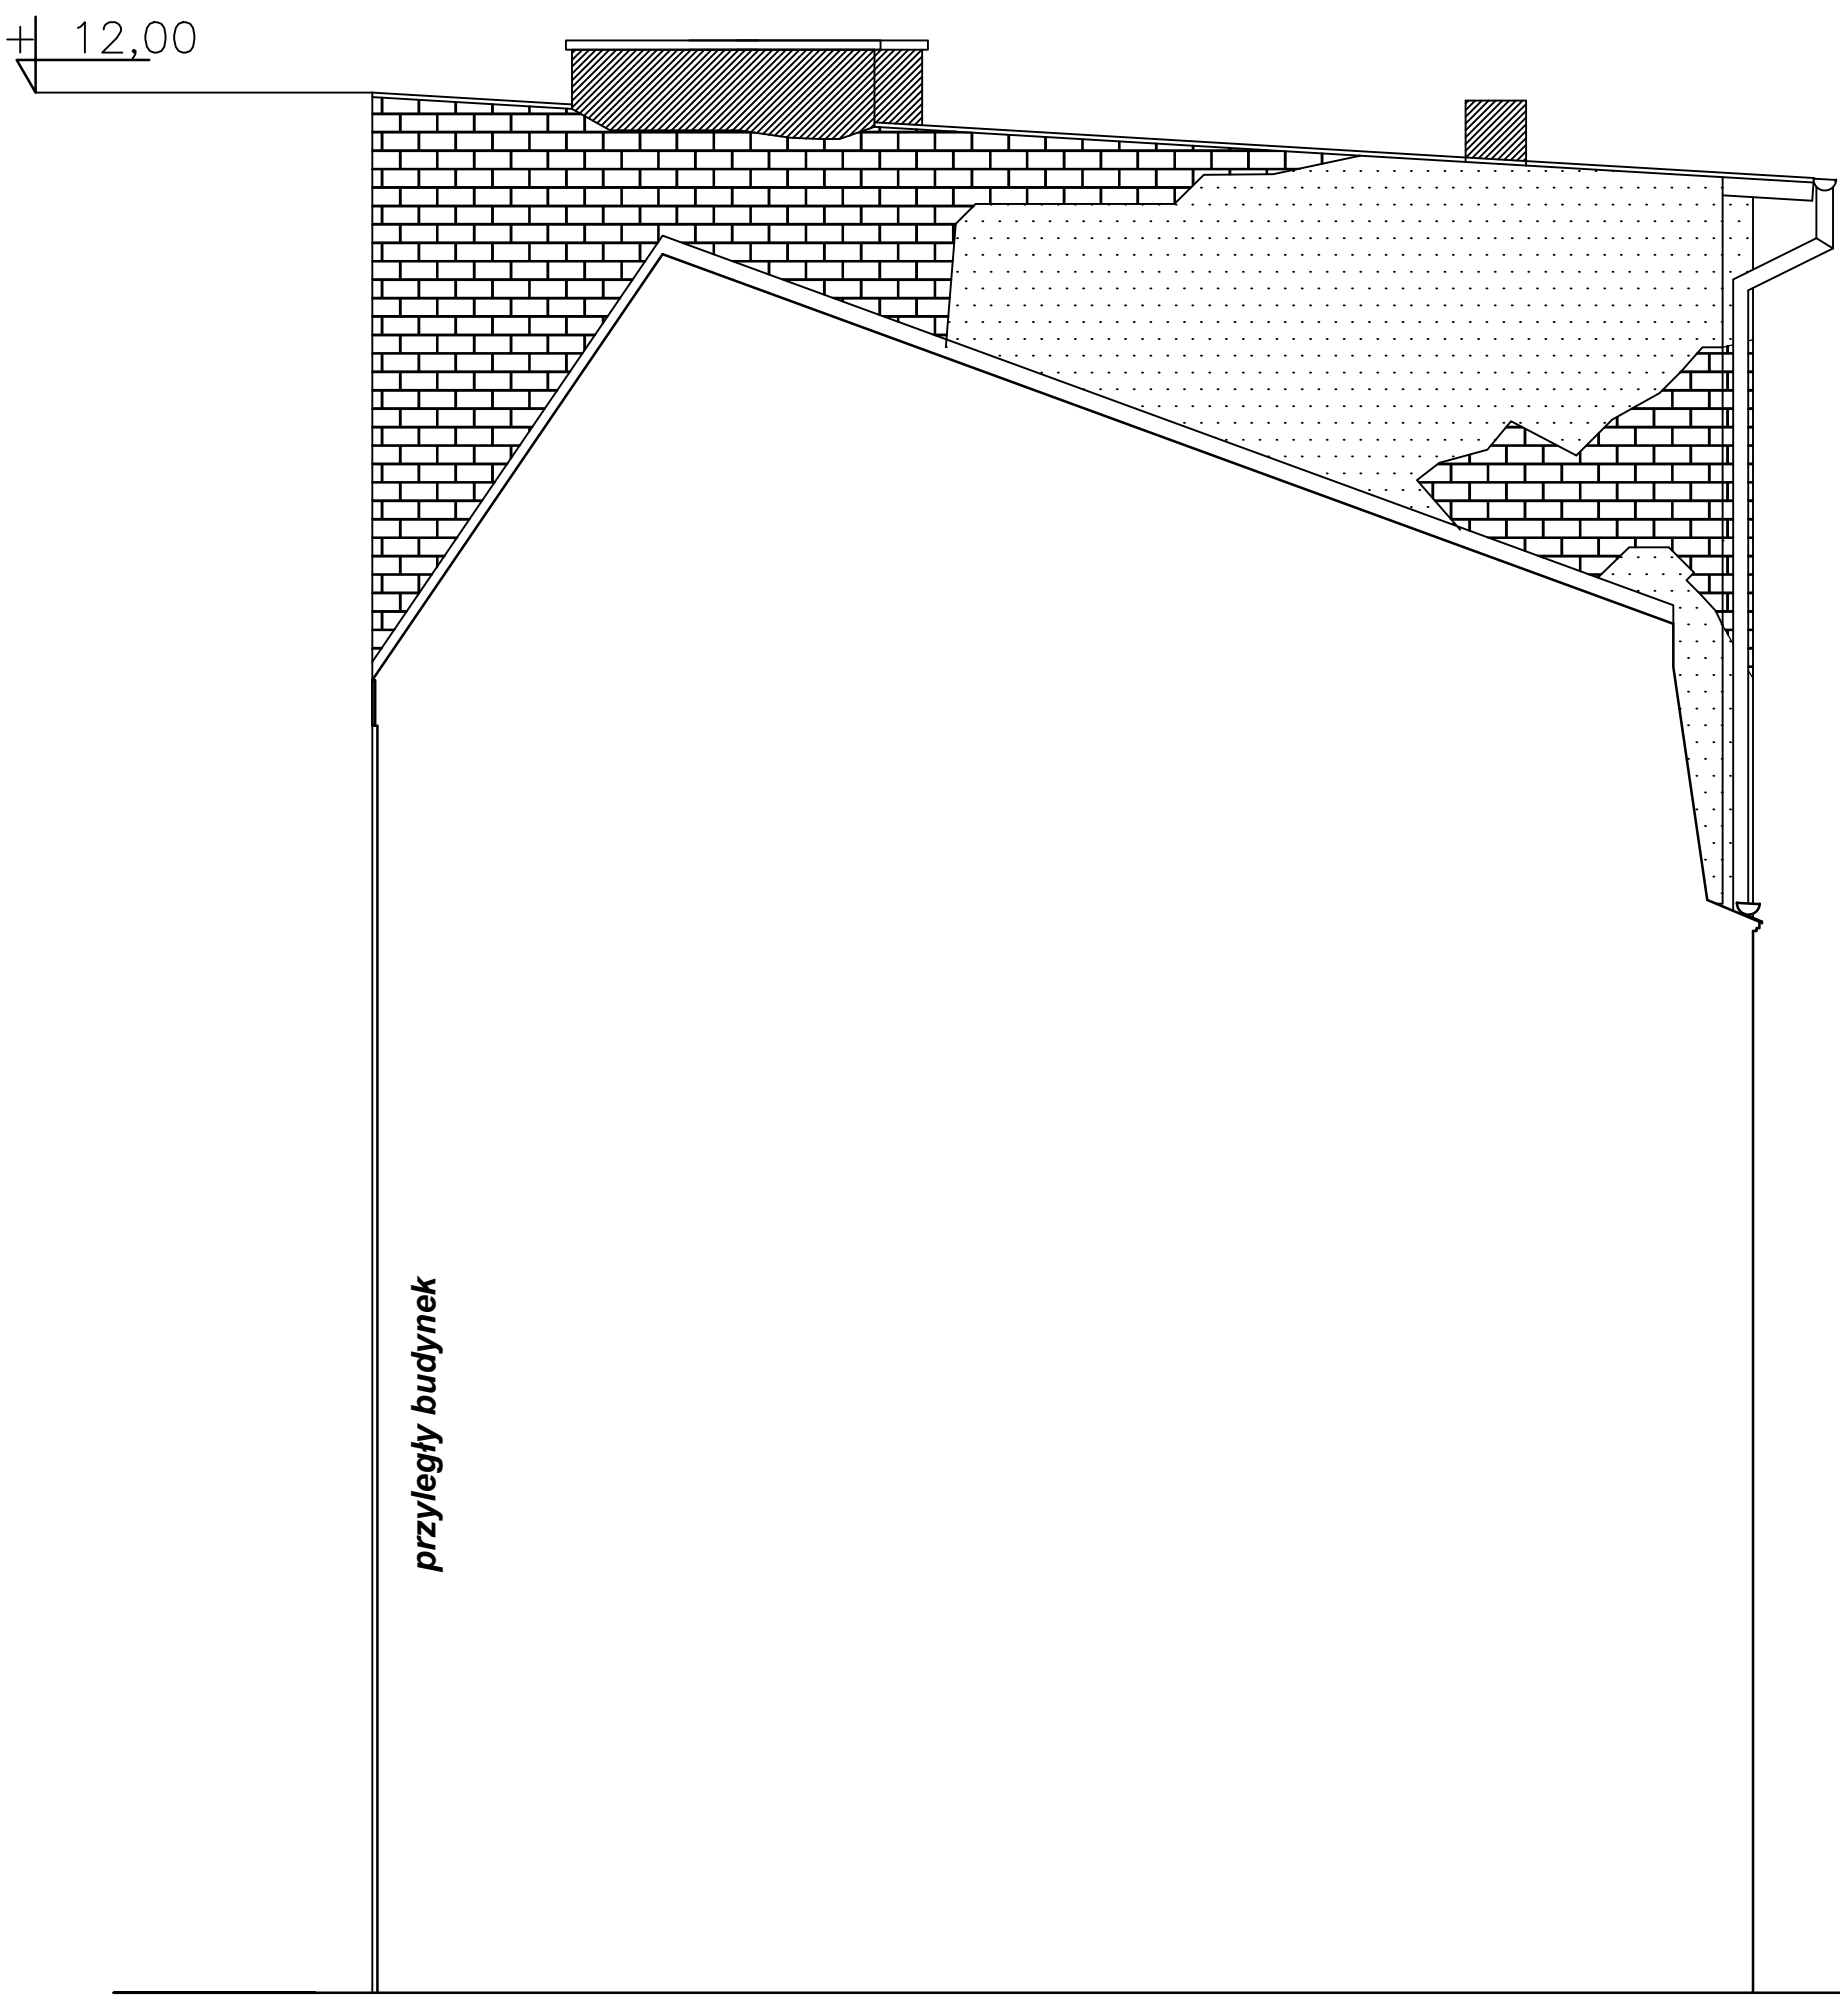
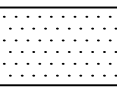
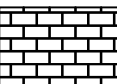


poziom IV piętro

**ELEWACJA SZCZYTU PRZY
BUDYNKU PRZYLEGAJĄCYM
PÓŁNOCNO-WSCHODNIA**

skala 1:100

OZNACZENIA- zakres prac:

-  – fragmenty uszkodzonego tynku – skucie, odgrzybienie, położenie tynku podkładowego
-  – istniejące ściany z cegły z fragmentami tynku – odgrzybienie, położenie tynku podkładowego

- UWAGI :
- 1) Wszystkie wymiary sprawdzić na budowie !!!
 - 2) Zdemontować opierzenie blacharskie i zamontować nowe po wykonaniu prac dociepleniowych;
 - 3) Zdemontować anteny satelitarne;
 - 4) Istn. instalacje teletechniczne położyć pod dociepleniem;
 - 5) Istniejącą kratę okienną zdemontować przed wykonaniem docieplenia;
 - 6) Przed wykonaniem prac dociepleniowych odkuć odparzone tynki z ich uzupełnieniem oraz dokonać naprawy pęknięć;
 - 7) Elementy stalowe malować zestawem farb antykorozyjnych

FIRMA PROJEKTOWO-BUDOWLANA LESZEK HERSTOWSKI 80-402 GDAŃSK, ul.Kochanowskiego 14m13, TEL. 058 344-54-85			
projektant mgr inż. arch. Barbara Dębny 08/Gd/00 PO-0934	opracowanie mgr inż. arch. Małgorzata Kaczmarczyk 04/Gd/00 PO-0808	inwestor Gdański Zarząd Nieruchomości Komunalnych Samorządowy Zakład Budżetowy Gdańsk ul. Partyzantów 74, budynek mieszkalny wielorodzinny- Gdańsk ul. Plac Wałowy 5A działka nr. 224 obr.099	nr rys. 6
branża ARCHITEKTURA	faza PB	nazwa rysunku ELEWACJA OD STR. SZCZYTU - PRZY BUD. PRZYLEGAJĄCYM STAN ISTNIEJĄCY-zakres prac	
data 10-2017	skala 1:50		