
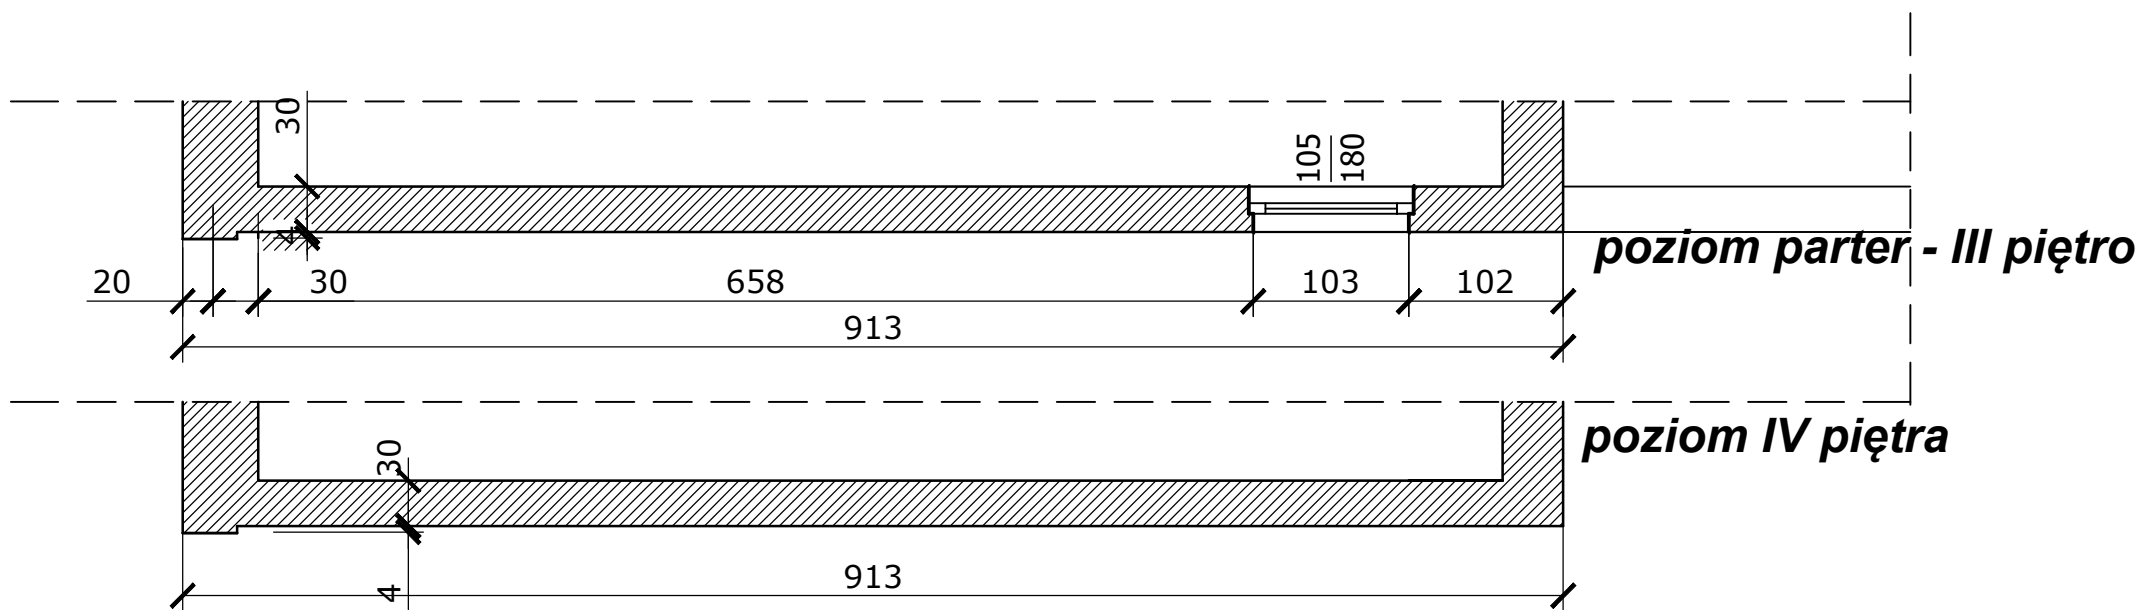


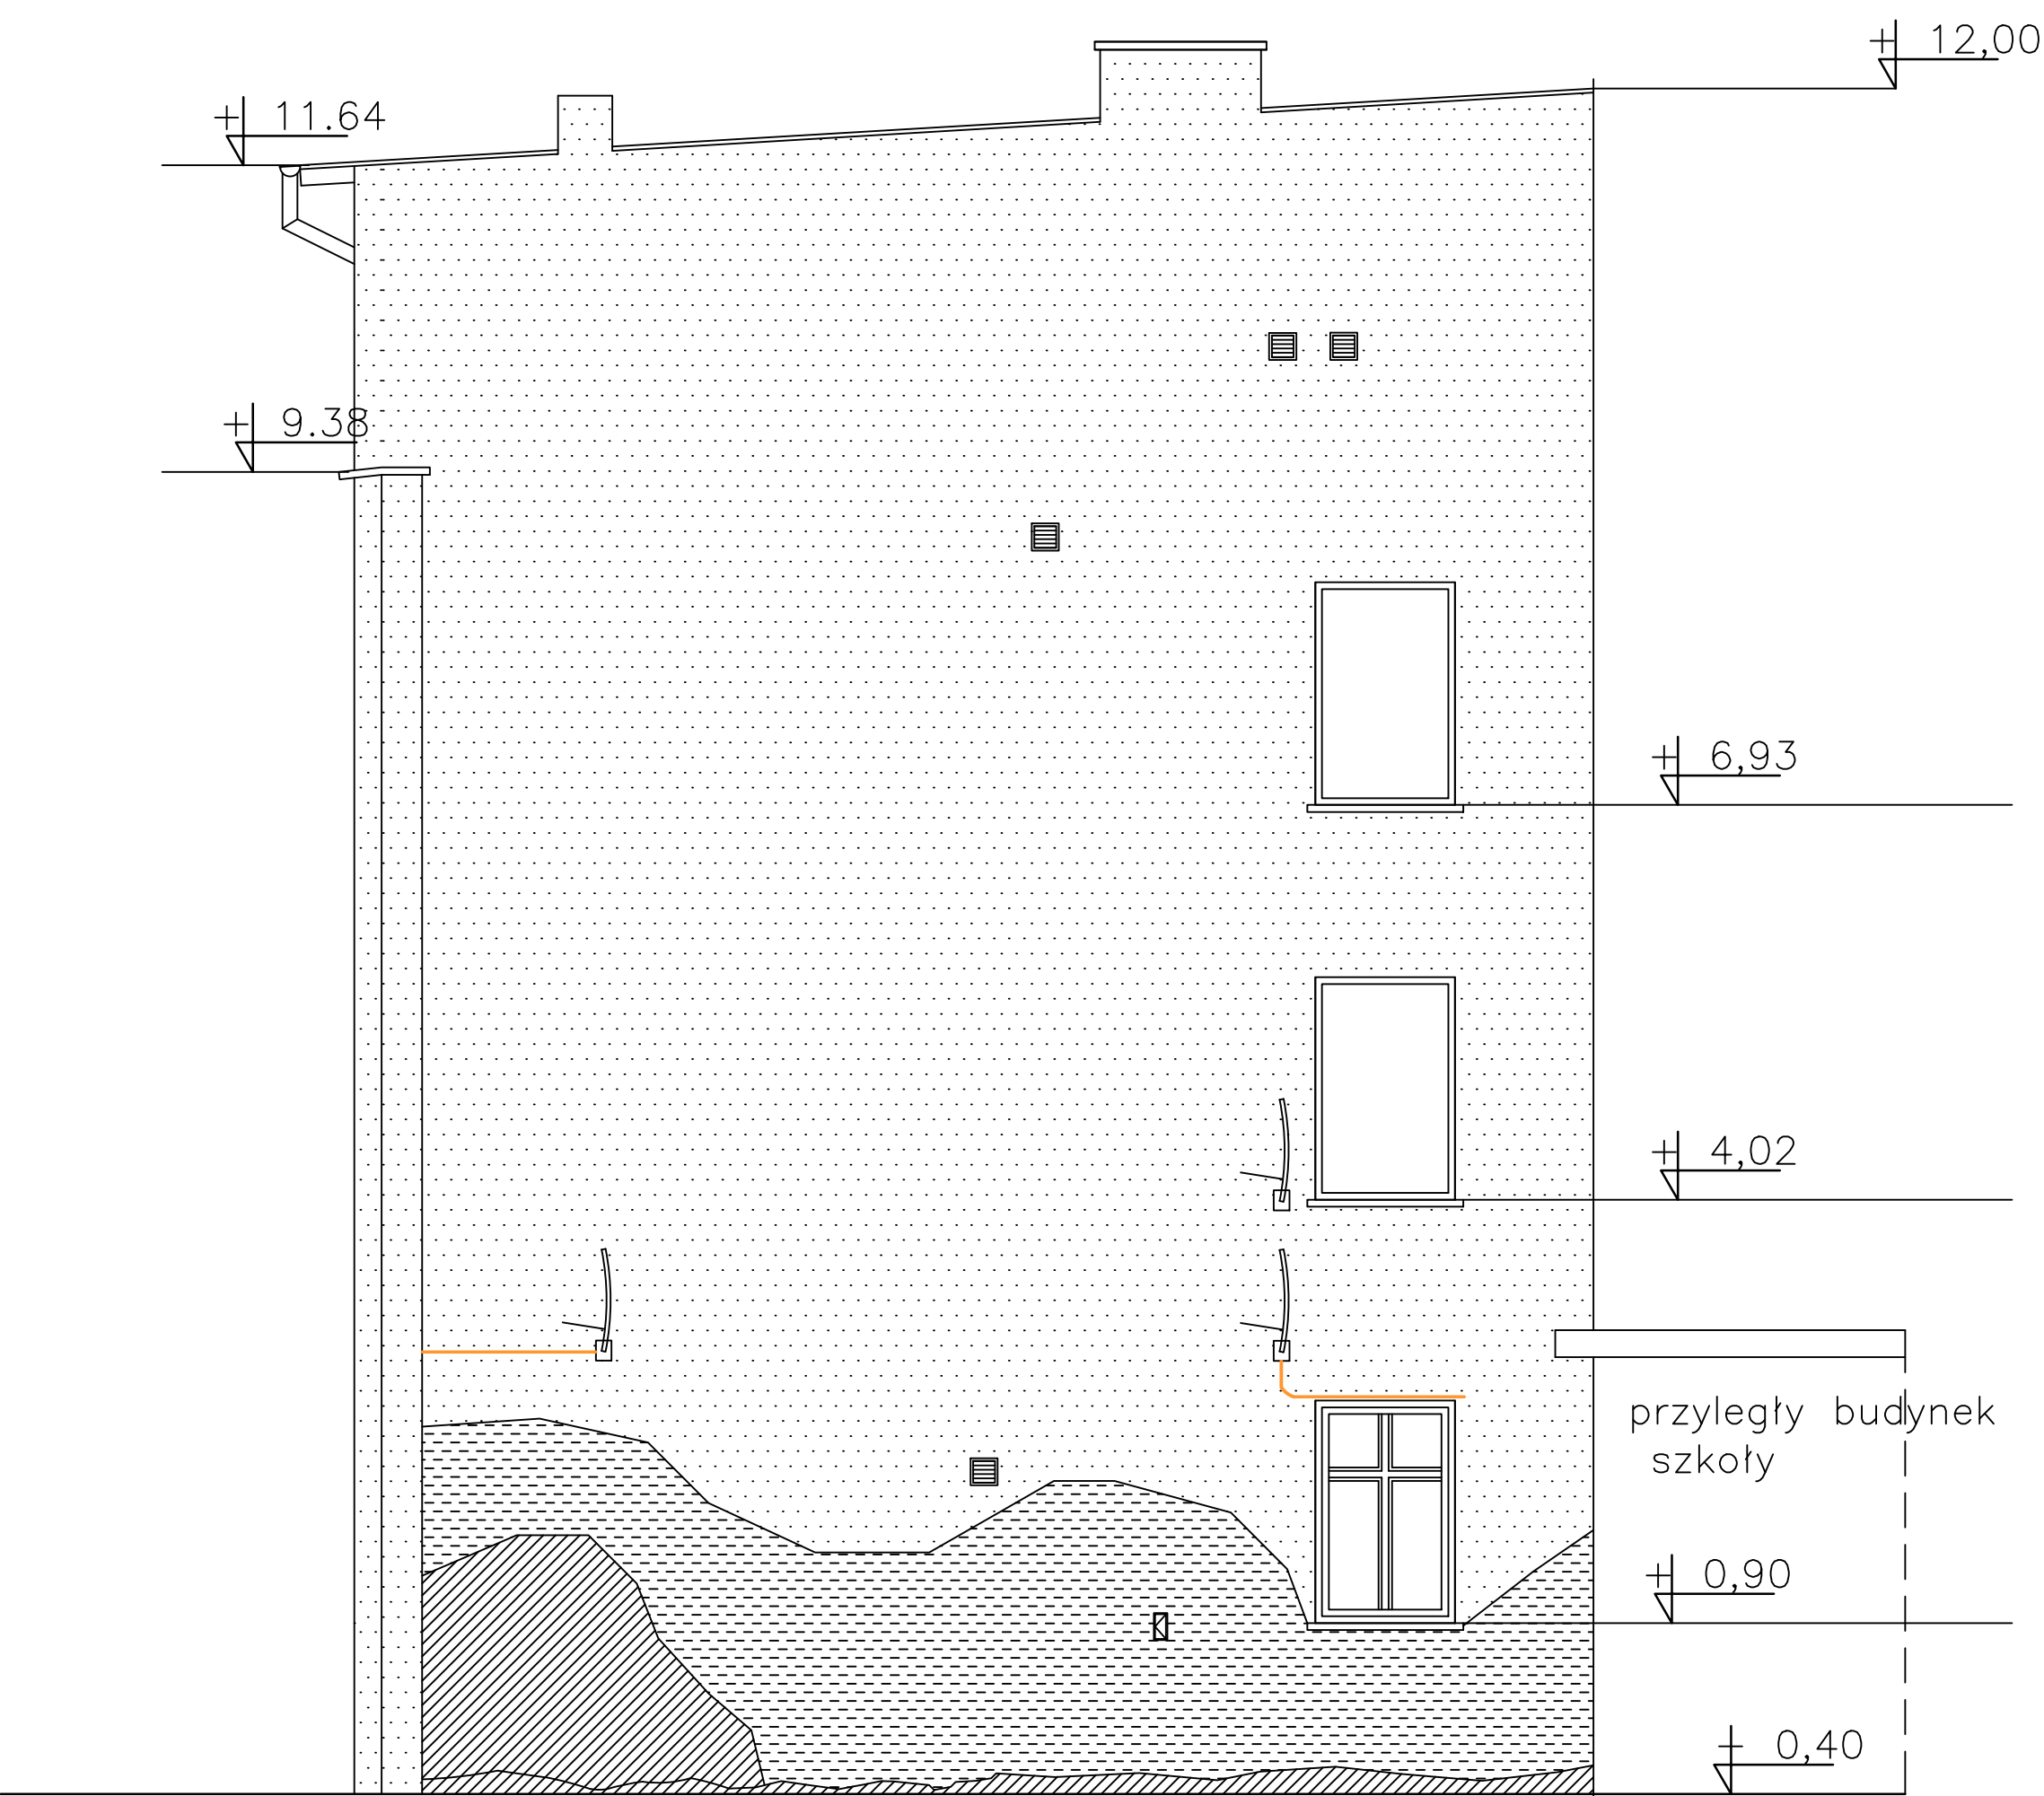

**ELEWACJA SZCZYTOWA
POŁUDNIOWO-WSCHODNIA
skala 1:100**

**OZNACZENIA- zakres prac rozbiórkowych
przygotowawczych:**

- istniejący tyk
- uszkodzenia, ubytki tynku –projektowana naprawa w tym odkucie odparzonych i luźnych, syjących się tynków, zabezpieczenie grzybobójcze zwłaszcza w strefie cokołowej i uzupełnienie tynkiem podkładowym
- instalacja elektryczna teletechniczna– do przeniesienia – ułożenie pod pro. termoizolację
- antena satelitarna– demontaż na czas wykonywania prac montaż po wykonaniu docieplenia
- kratki wentylacyjne do przełożenia na projektowane docieplenie
- wyczystka komina do przełożenia na projektowane docieplenie

- UWAGI :
- 1) Wszystkie wymiary sprawdzić na budowie !!!
 - 2) Zdemontować opierzenie blacharskie i zamontować nowe po wykonaniu prac dociepleniowych;
 - 3) Zdemontować anteny satelitarne;
 - 4) Istn. instalacje teletechniczne położyć pod dociepleniem;
 - 5) Istniejącą kratę okienną zdemontować przed wykonaniem docieplenia;
 - 6) Przed wykonaniem prac dociepleniowych odkuć odparzone tynki z ich uzupełnieniem oraz dokonać naprawy pęknięć;
 - 7) Elementy stalowe malować zestawem farb antykorozyjnych np. Hadrokor;

FIRMA PROJEKTOWO-BUDOWLANA LESZEK HERSTOWSKI 80-402 GDAŃSK, ul.Kochanowskiego 14m13, TEL. 058 344-54-85			
projektant mgr inż. arch. Barbara Dębny 08/Gd/00 PO-0934	sprawdzający: mgr inż. arch. Małgorzata Kaczmarczyk 04/Gd/00 PO-0808	inwestor Gdański Zarząd Nieruchomości Komunalnych Samorządowy Zakład Budżetowy Gdańsk ul. Partyzantów 74.	
podpis		obiekt budynek mieszkalny wielorodzinny- Gdańsk ul. Plac Wałowy 5A działka nr .224 obr.099	
branża ARCHITEKTURA	faza PW	nazwa rysunku ELEWACJA SZCZYTOWA - STAN ISTNIEJĄCY-zakres prac	nr rys. 4
data 10-2017	skala 1:50		