


PROJEKT ZAGOSPODAROWANIA TERENU

skala 1:100

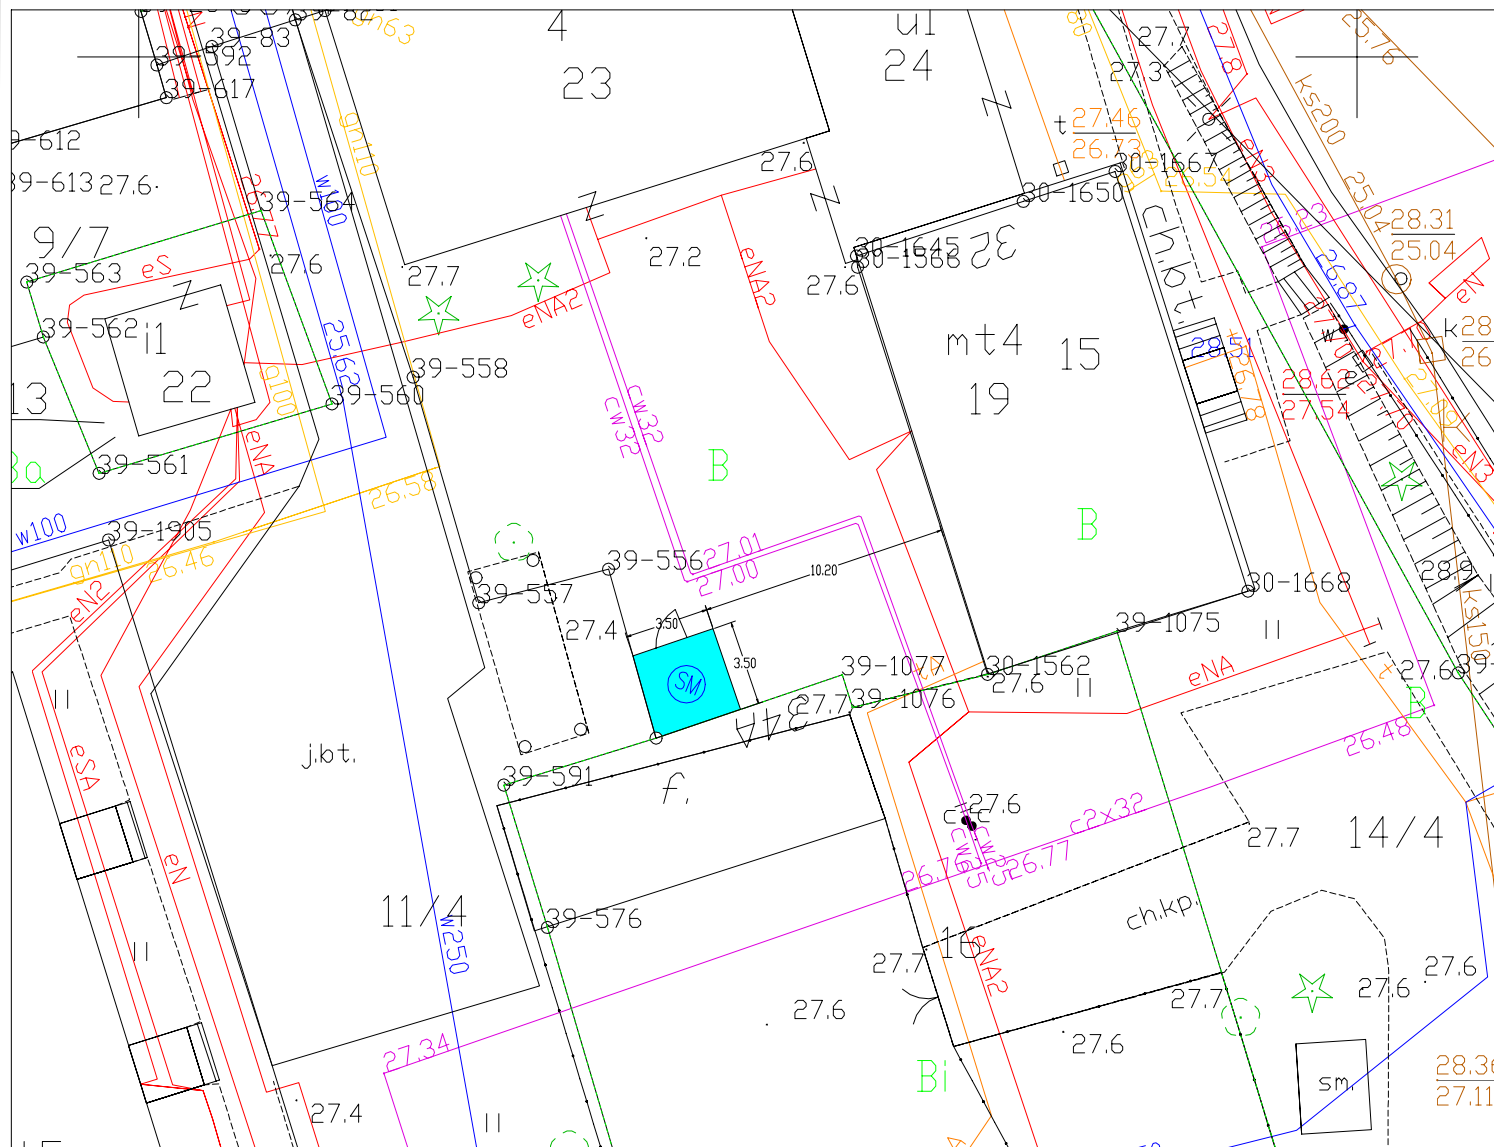

LEGENDA: PROJEKTOWANE ZAGOSPODAROWANIE TERENU

SM

PROJEKTOWANA OSŁONA ŚMIETNIKOWA O WYM. 3,5 X 3,5 M

UWAGI:

1. BRAK KOLIZJI Z ISTNIEJĄCYM UZBROJENIEM PODZIEMNYM
2. ZAPEWNIONY DOSTĘP DO WIATY ŚMIETNIKOWEJ DLA OSÓB NIEPEŁNOSPRAWNYCH
3. DOSTĘP DO WIATY DLA SŁUŻB MIEJSKICH ISTNIEJĄCYM WJAZDEM
4. DOJŚCIE DO WIATY ŚMIETNIKOWEJ – DO 30 MB.
5. W NAJBLIŻSZYM OTOCZENIU NIE WYSTĘPUJĄ PLACE ZABAW I BOISKA