


PROJEKT ZAGOSPODAROWANIA TERENU skala 1:250

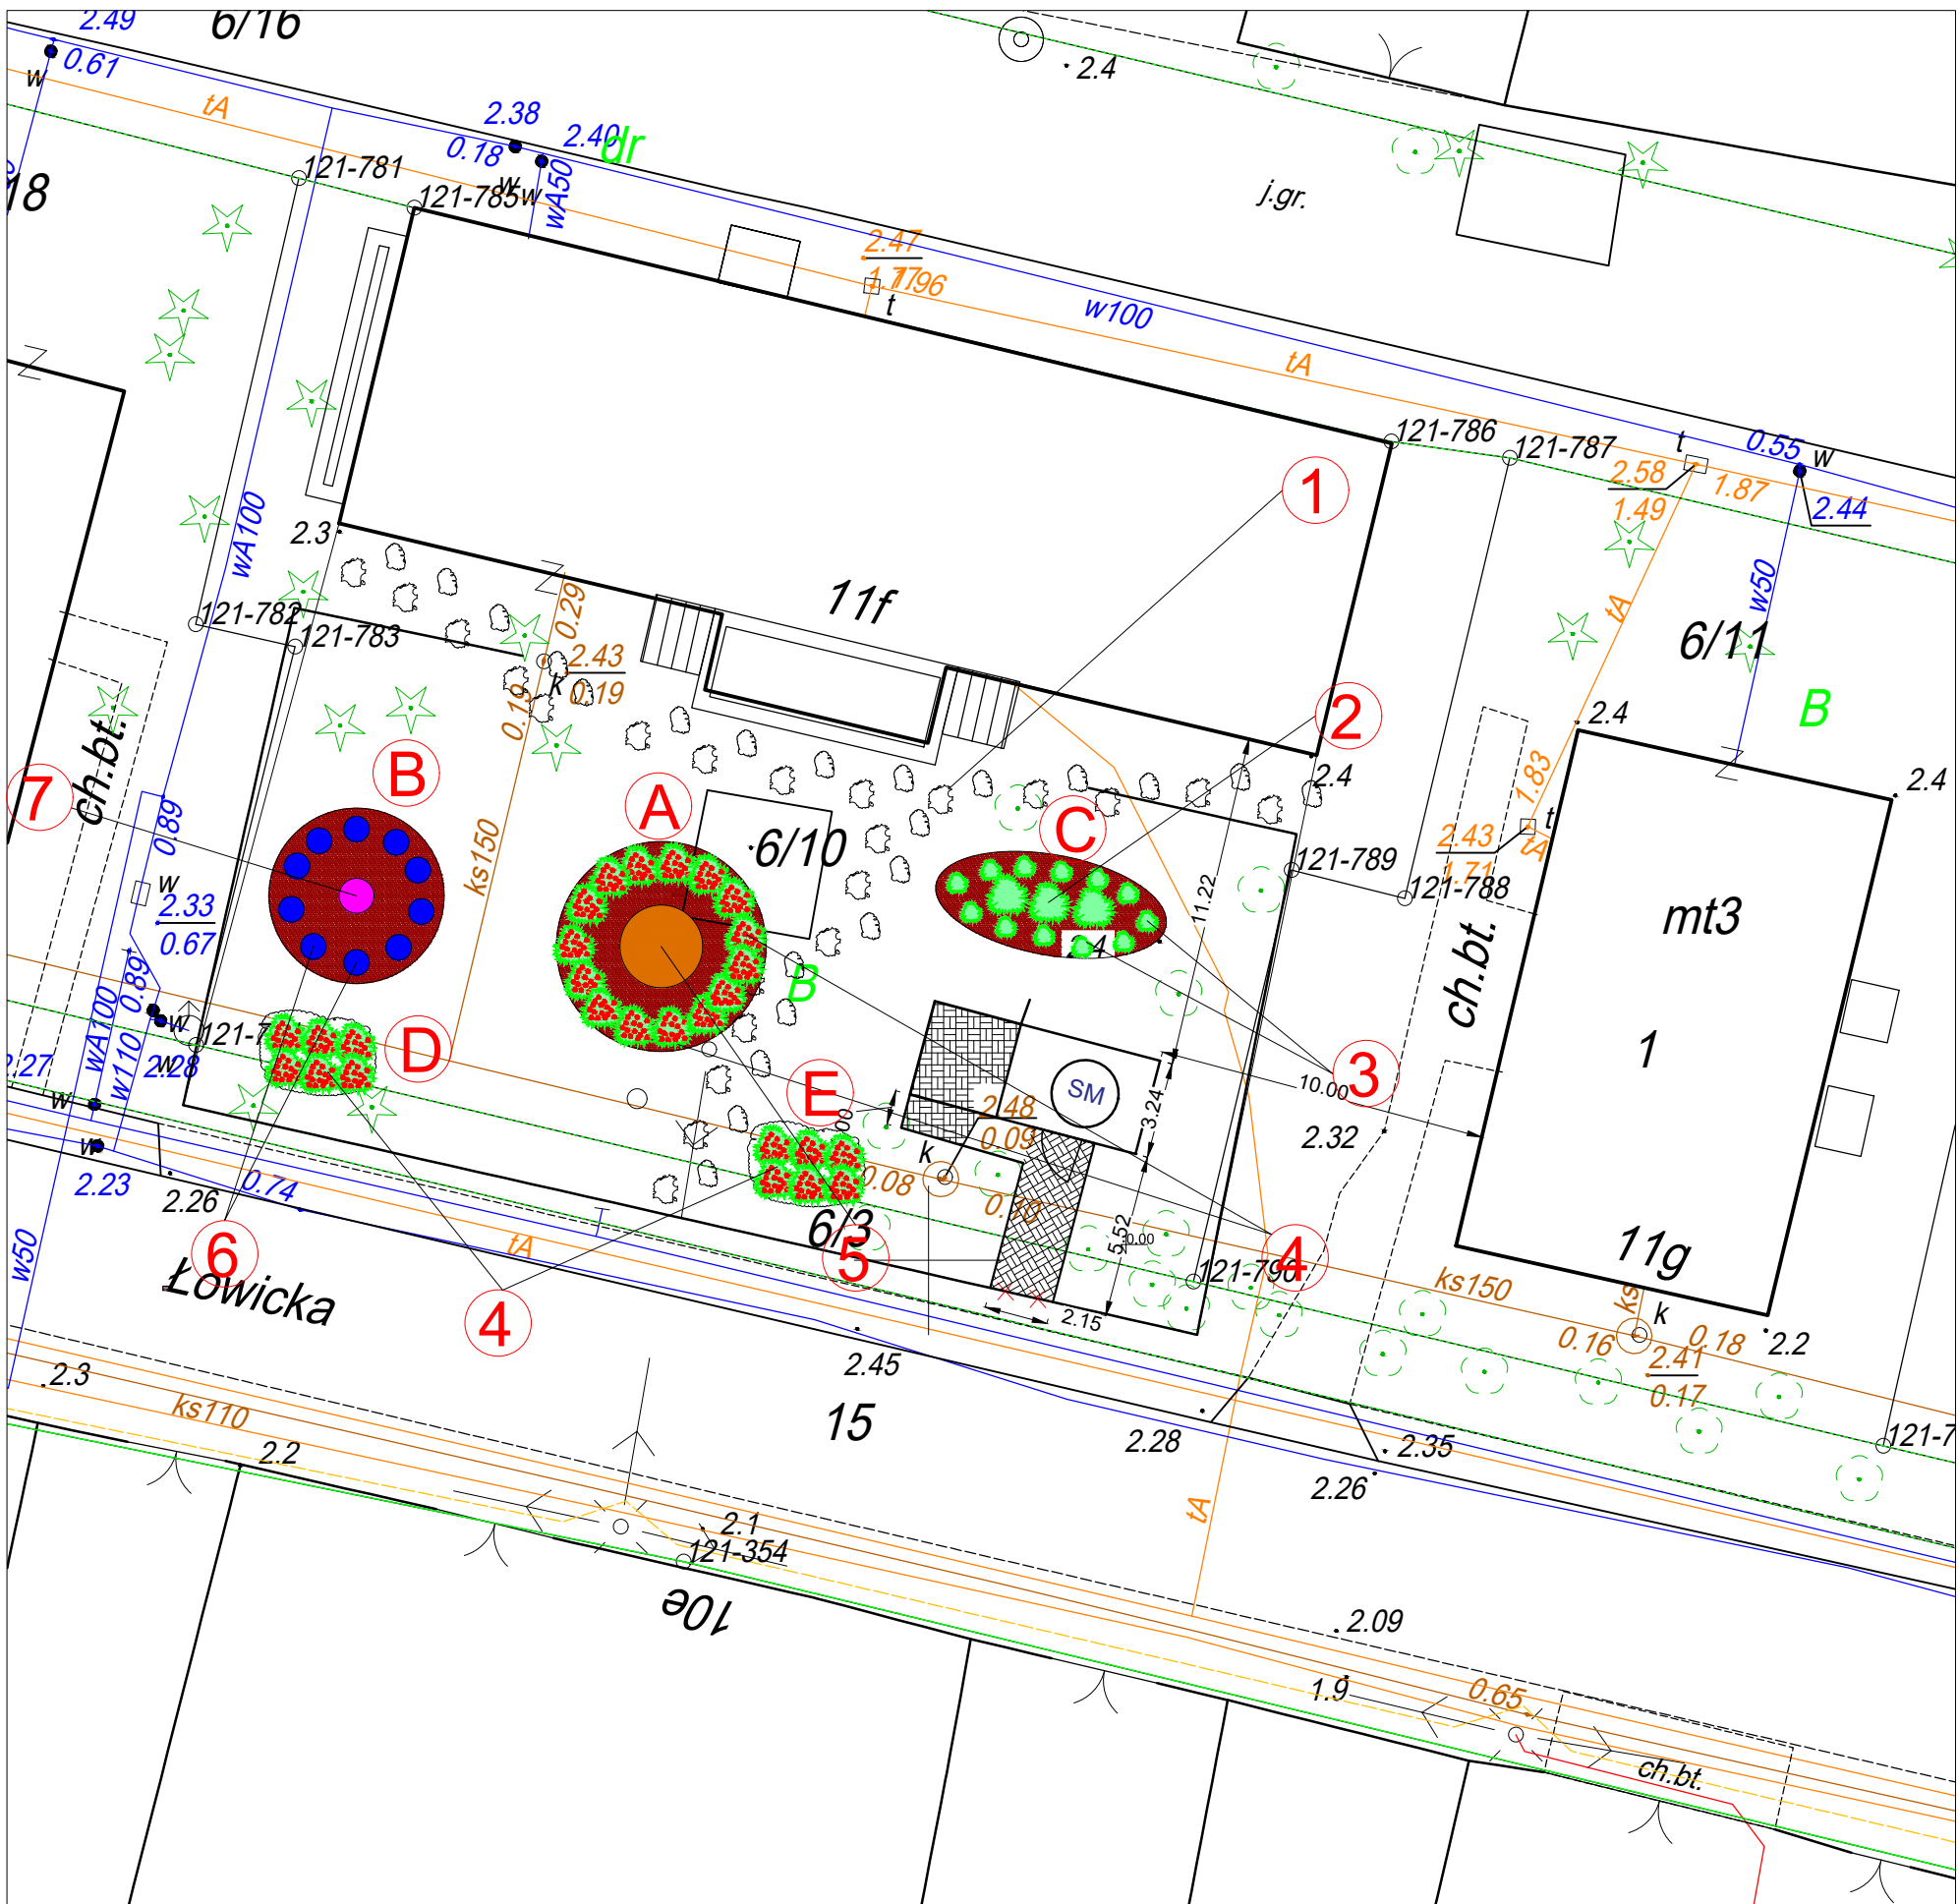

LEGENDA: PROJEKTOWANE ZAGOSPODAROWANIE TERENU

- 1 ŚCIEŻKA Z PŁYT KAMIENNYCH - 57 MB
- 2 KOSODRZEWINA - 3 SZT.
- 3 IRGA - 15 SZT.
- 4 RÓŻA OKRYWOWA THE FAIRY - 27 SZT.
- 5 MOTYLOWIEC TRÓJKOLOROWY - 1 SZT.
- 6 MACIERZANKA - 15 SZT.
- 7 BUDLEJA - 1 SZT.
- A RABATA - POW.100 M2, PROMIEŃ - 5,65 M, OBWÓD = 35,5 M
- B RABATA - POW.50 M2, PROMIEŃ - 4,00 M, OBWÓD = 25,5 M
- C RABATA - POW.50 M2, PROMIEŃ - 4,00 M, OBWÓD = 25,5 M
- D RABATA - POW.30 M2, PROMIEŃ - 3,00 M, OBWÓD = 19,0 M
- E RABATA - POW.30 M2, PROMIEŃ - 3,00 M, OBWÓD = 19,0 M

TECHNOLOGIA WYKONANIA RABAT:

1. MONTAŻ EKOBOARDÓW - 125 mb
2. ROZŁOŻENIE ZIMI ŻYŻNEJ - 260 m2
3. ROZŁOŻENIE WRAZ Z KOTWIENIEM AGROWŁÓKINY - 260 m2
4. WYKONANIE NASADZEŃ
5. WYSYPANIE RABAT KAMIENIEM DEKORACYJNYM gr. 40 mm - 260 m2

Inwestor Gdańskie Nieruchomości ul. Partyzantów 74 80-254 Gdańsk		Nazwa opracowania Projekt zagospodarowania terenu przy ul. Łowicka 11f w Gdańsku.			
Lokalizacja inwestycji ul. Łowicka 11f Gdańsk dz. nr 6/10		Jednostka projektowa Trzcieński Piotr Budownictwo i Geotechnika 80-180 Gdańsk ul. Konrada Gudzkiego 2d/2 tel. 602 280 226 e-mail: tpbig@interia.pl			
Tytuł rysunku Zakres robót przewidzianych w I etapie prac					
Funkcja	Imię i nazwisko	Specjalność	Nr uprawnień	Podpis	Branża konstr.- bud. Skala 1:250 Nr rys. 2
Projektant	Piotr Trzcieński	konstr.-bud.	PO/KK/292/2009		
Projektant	Marcin Pycka	architektoniczna	POM/0349/ POOK/12		
Gdańsk, lipiec 2023 r.					