


**BUDYNEK MIESZKALNY
GDAŃSK, UL. KWIETNA 41**

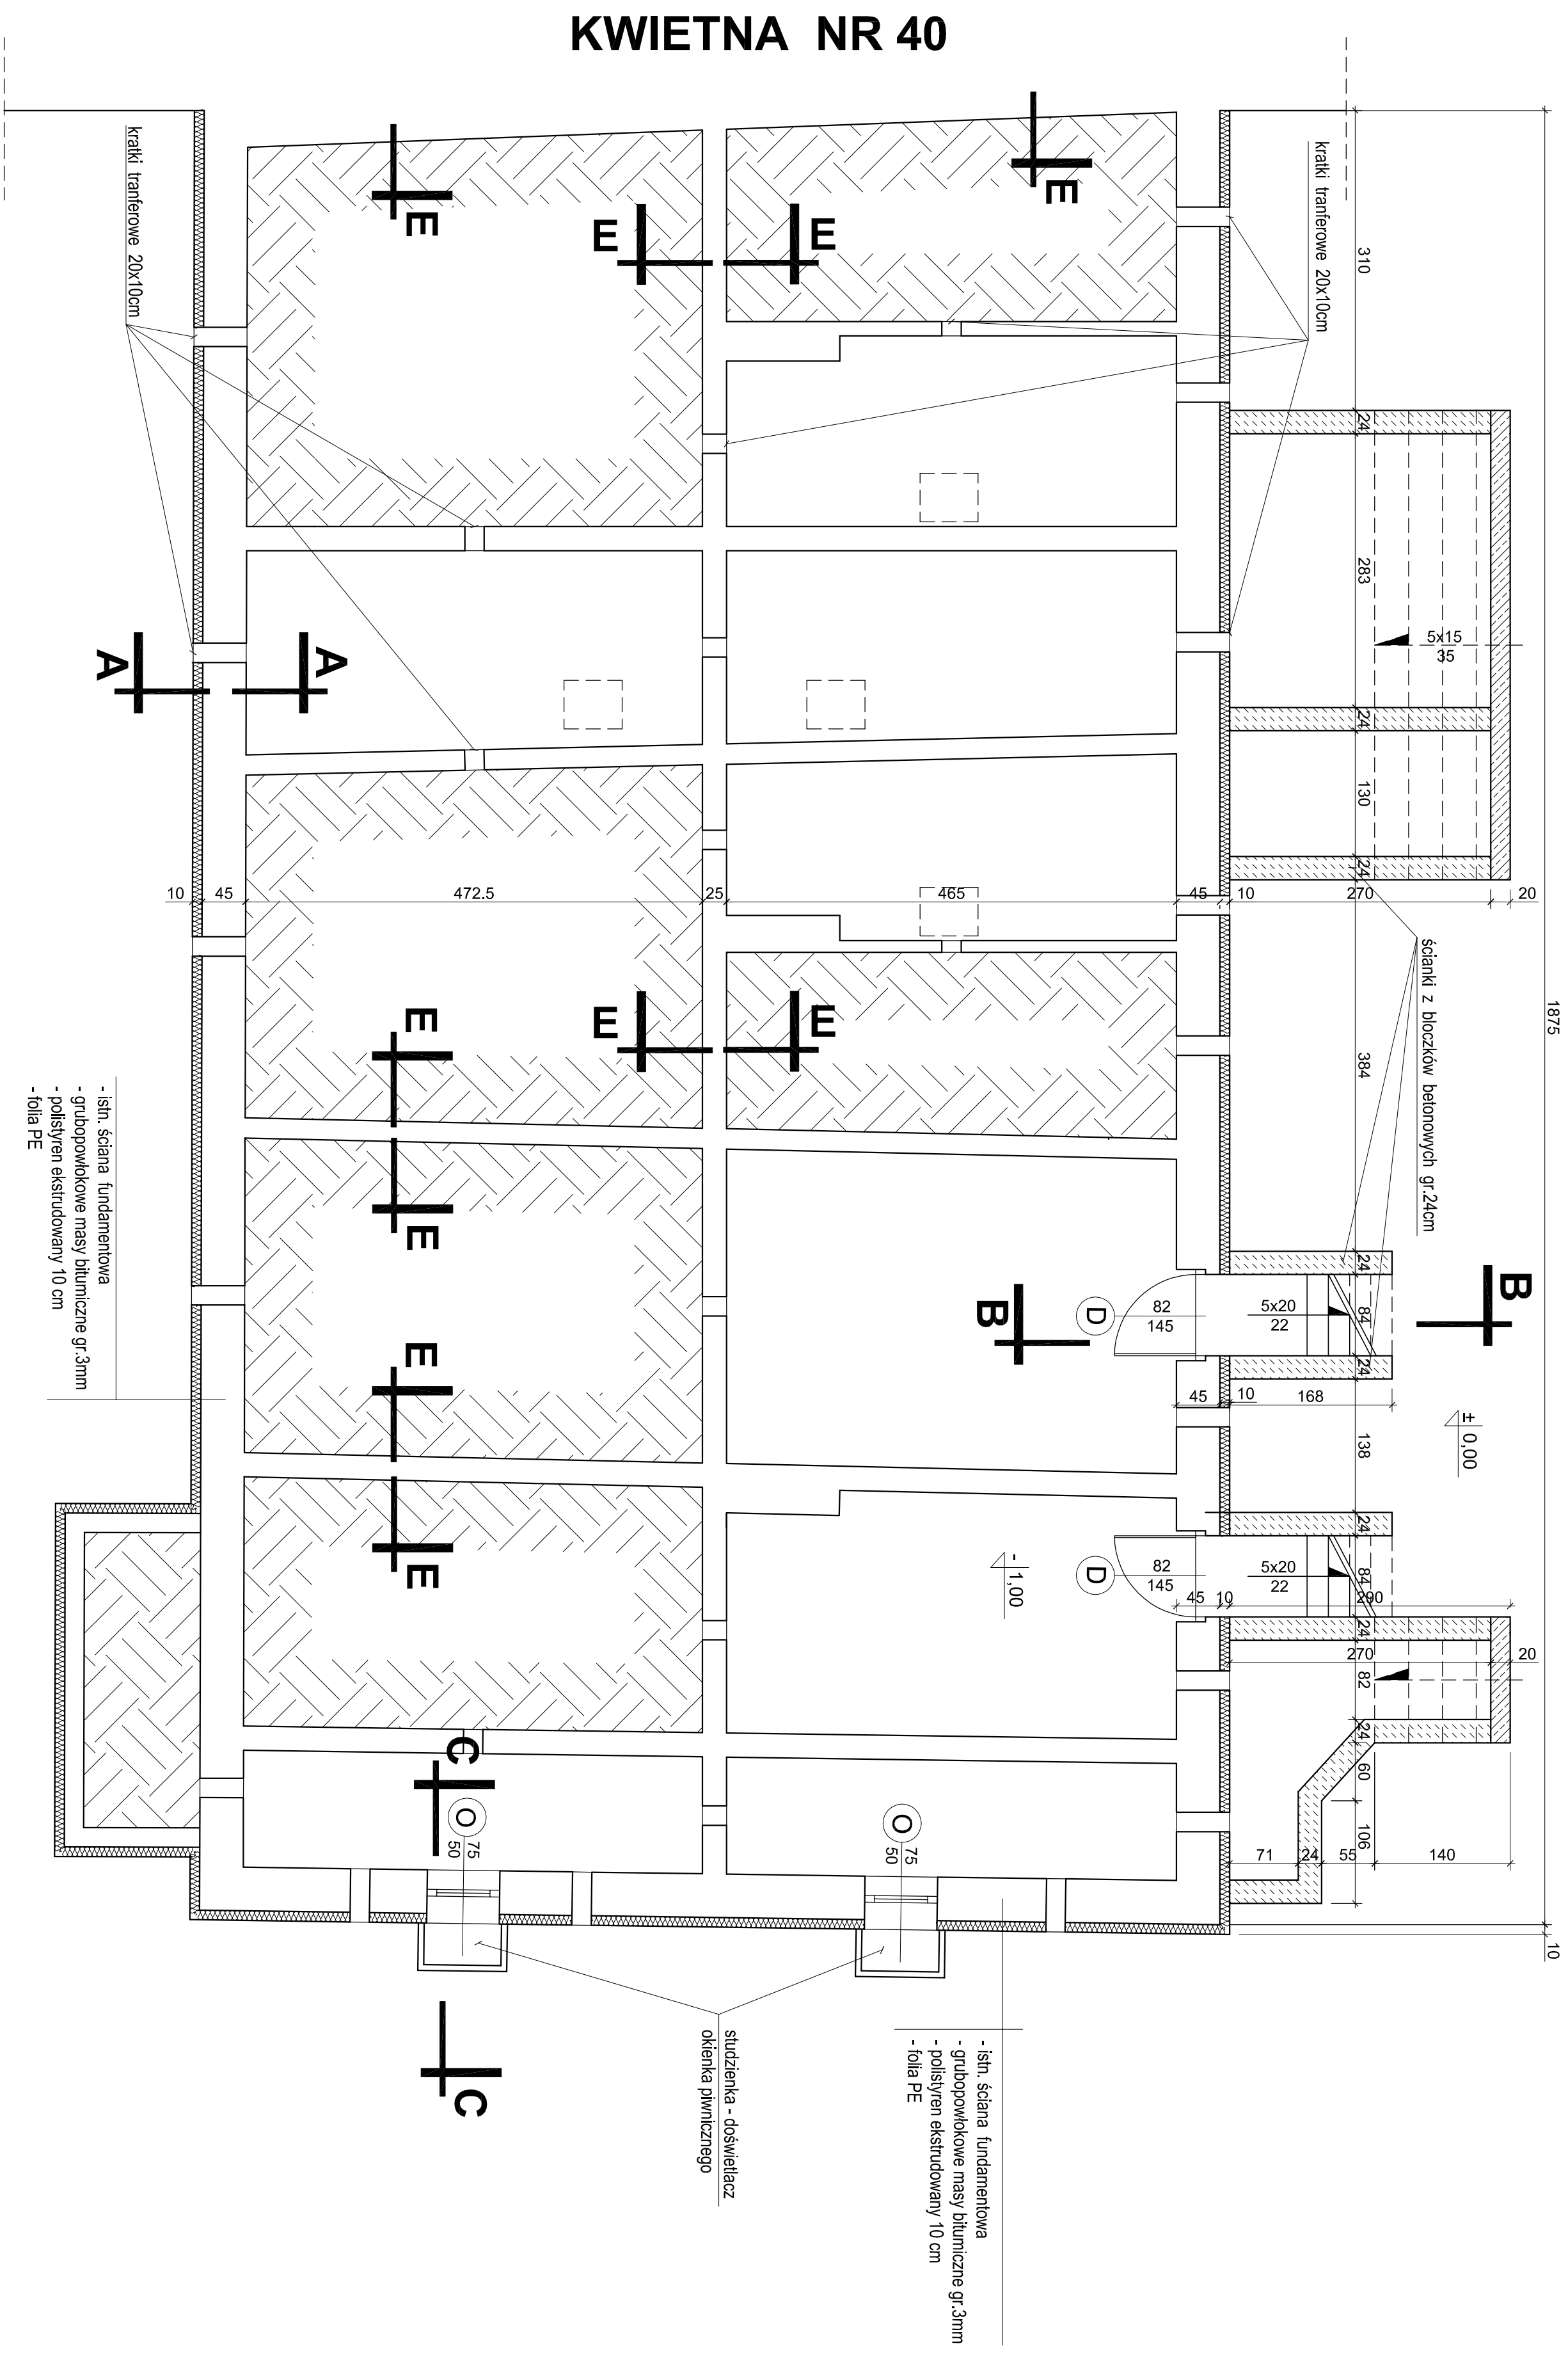

RZUT PIWNIC skala 1:50

PIRA PROJEKTOWO-BUDOWLANA LESZEK HEROSTWSKI 80-402 GDANSK, ul.Kochanowskiego 14m/1, TEL. 058 344 54-85 arch. IWONA CZARNECKA UPE NR 181/Gd/01		INWESTOR GDAŃSK ZARZĄD NIEUCHOWOŚCI KOMUNALNYCH GDAŃSK - WNEZSZCZ, UL. PARZYŻYŃSKA 74	
PROJEKTANT OPRACOWANIE PRAWA PWA		OBIEKT BUDNIEK MIESZKALNY GDAŃSK, UL. KWIETNA 41 IZOLACJA ŚCIAN PIWNIC	
BRANŻA ARCHITEKTURA		MIEJSCOWOŚĆ RZUT PIWNIC	
DATA XII.2010r.		MIEJSCOWOŚĆ 3	