


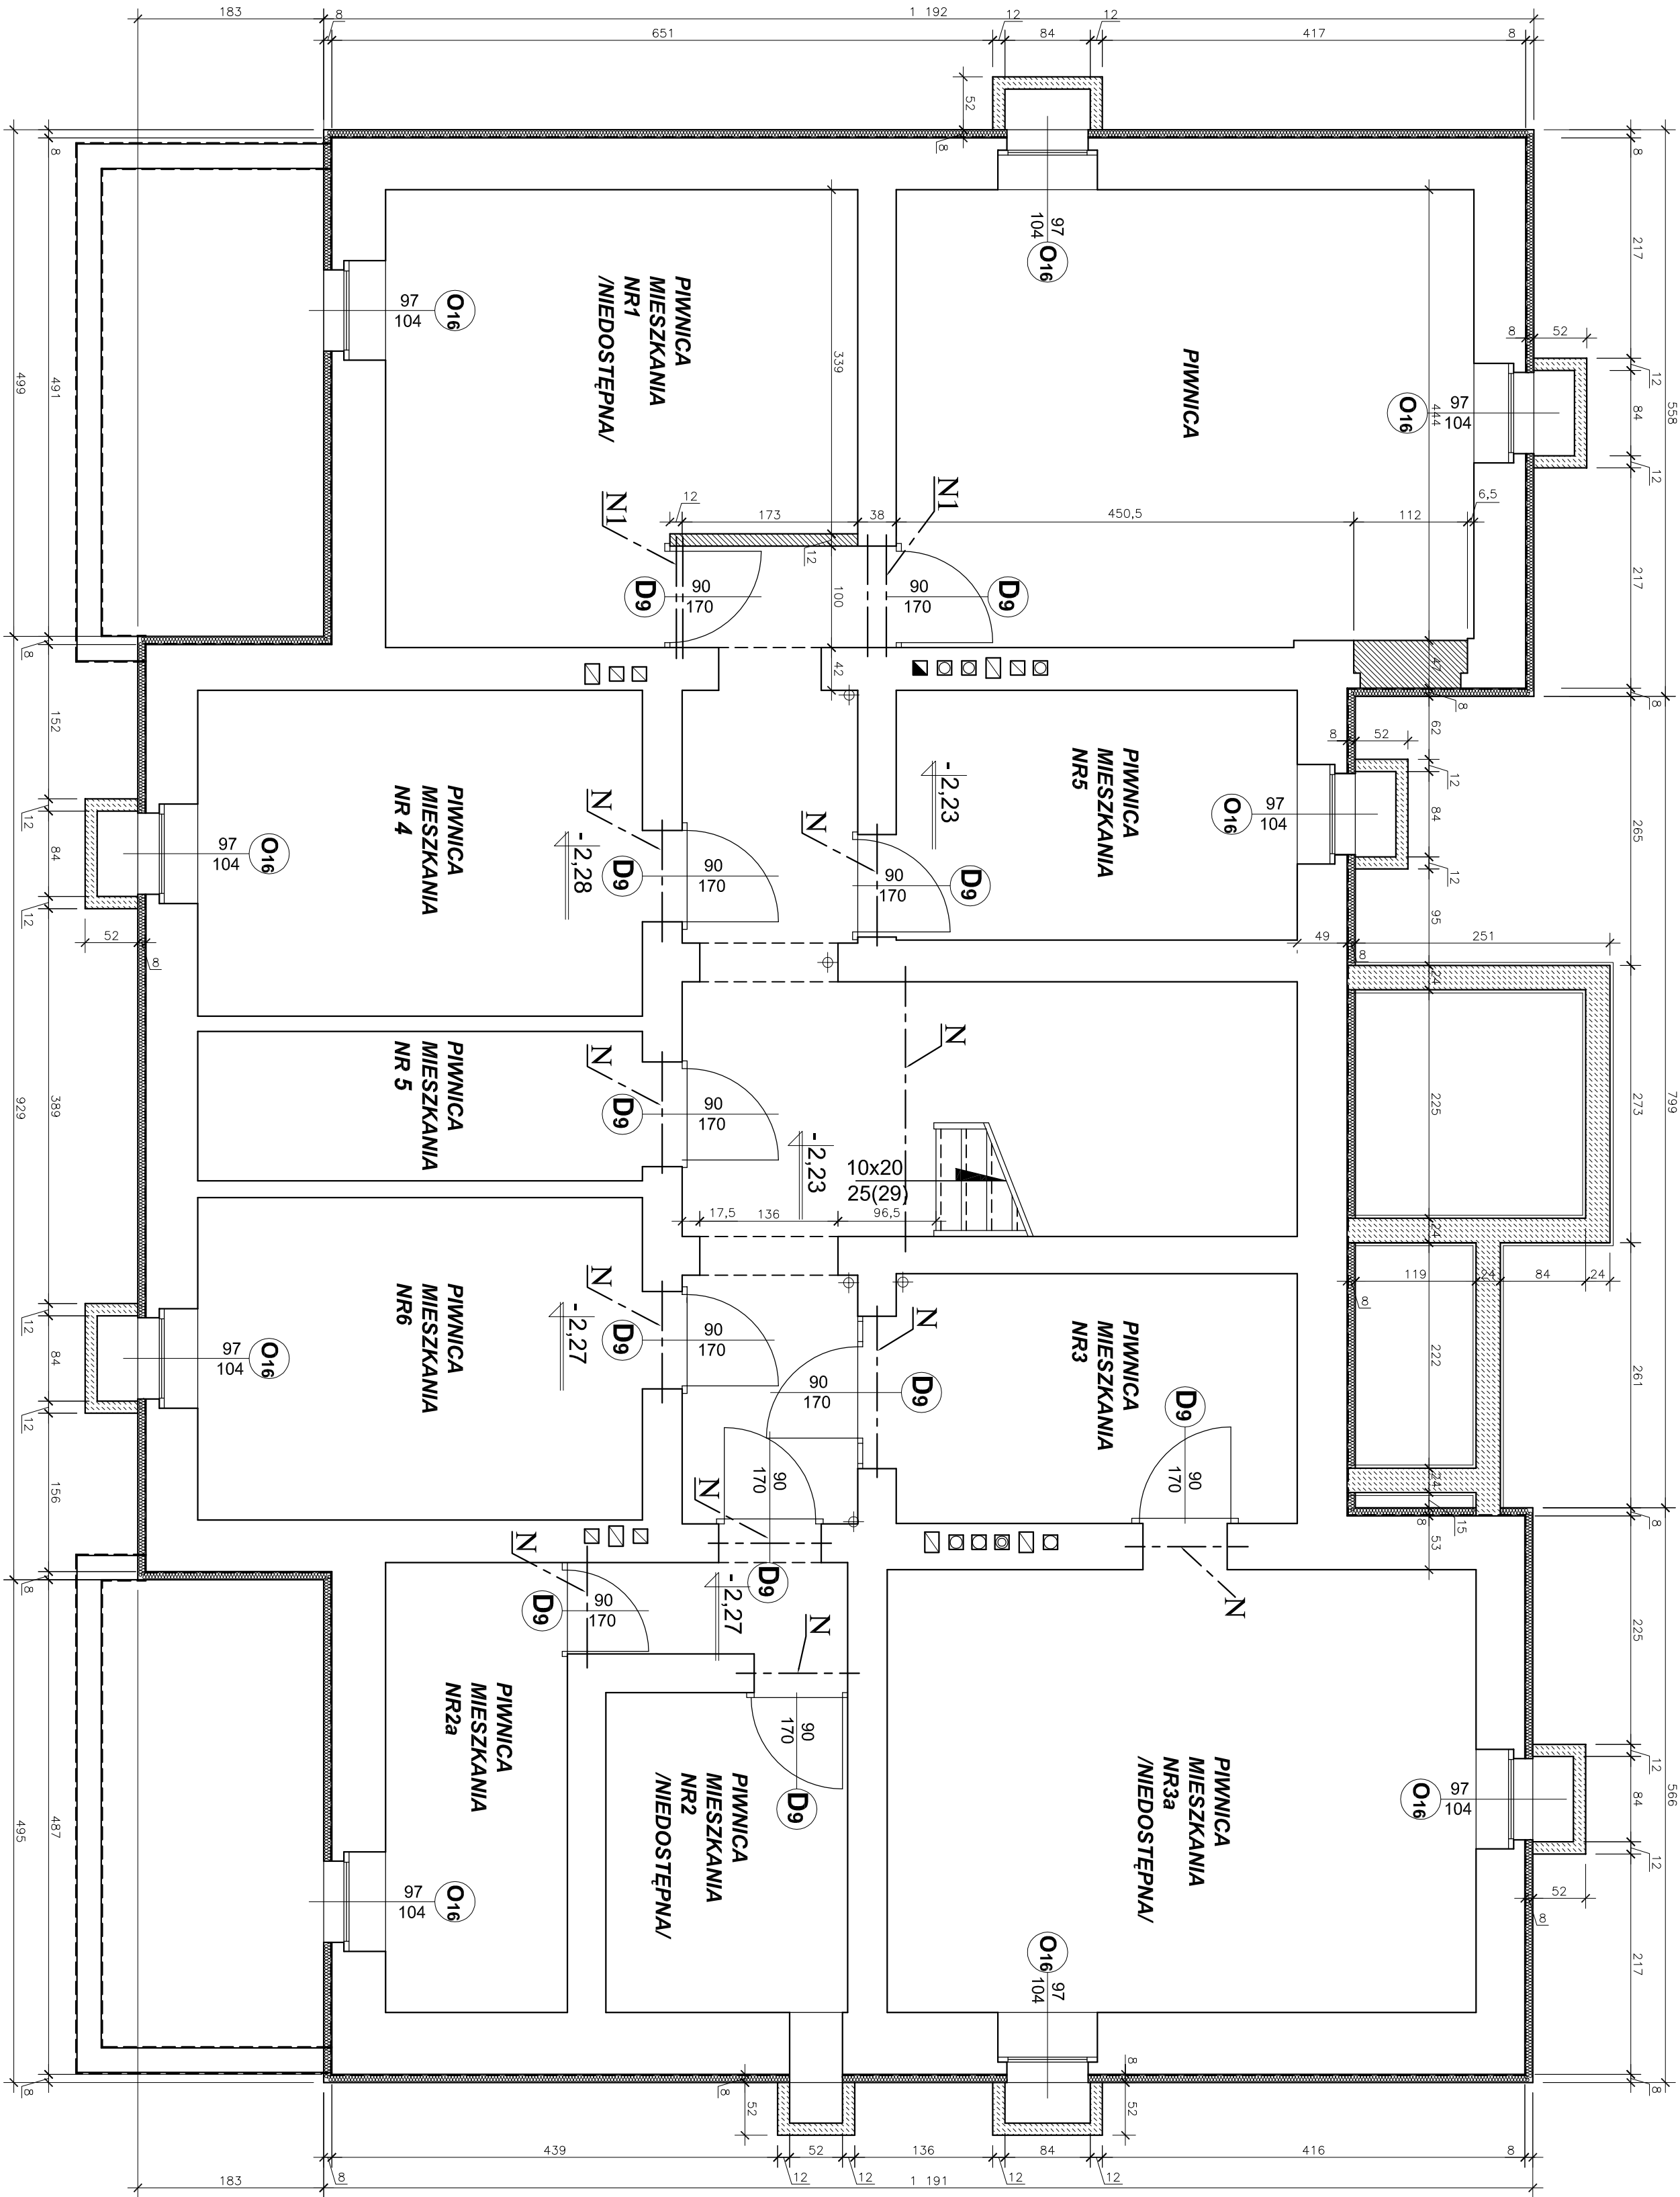

RZUT PIWNIC skala 1:50

UWAGA:

PROJEKTOWANE ŚCIANKI Z CEGŁY PEŁNEJ

PROJEKT REMONTU

FIRMA PROJEKTOWO-BUDOWLANA LESZEK HERSTOWSKI			
80-402 GDAŃSK, ul Kochanowskiego 14m 13, TEL. 058 344-64-45			
projektant	arch. IWONA CZARNECKA	inwestor	GDAŃSK ZARZĄD NIERUCHOMOŚCI KOMUNALNYCH
opracowanie	UPR. NR 1810/GdO1	zawartość	SANKCJONOWANY ZAKŁAD BUDZETOWY
opracowanie	arch. WŁODZIMIECH NARŁOCH	opiekun	Biuro GDAŃSK - INWESTYCJE, UL. PARTYZANTÓW 7A
opracowanie	UPR. NR 171/GdO1	opiekun	GDAŃSK - OLIVA, ul. CYSTERWÓW 6
opracowanie	ARCHITEKTURA	tytuł	RZUT PIWNIC
data	07.2012r.	skala	1:50