


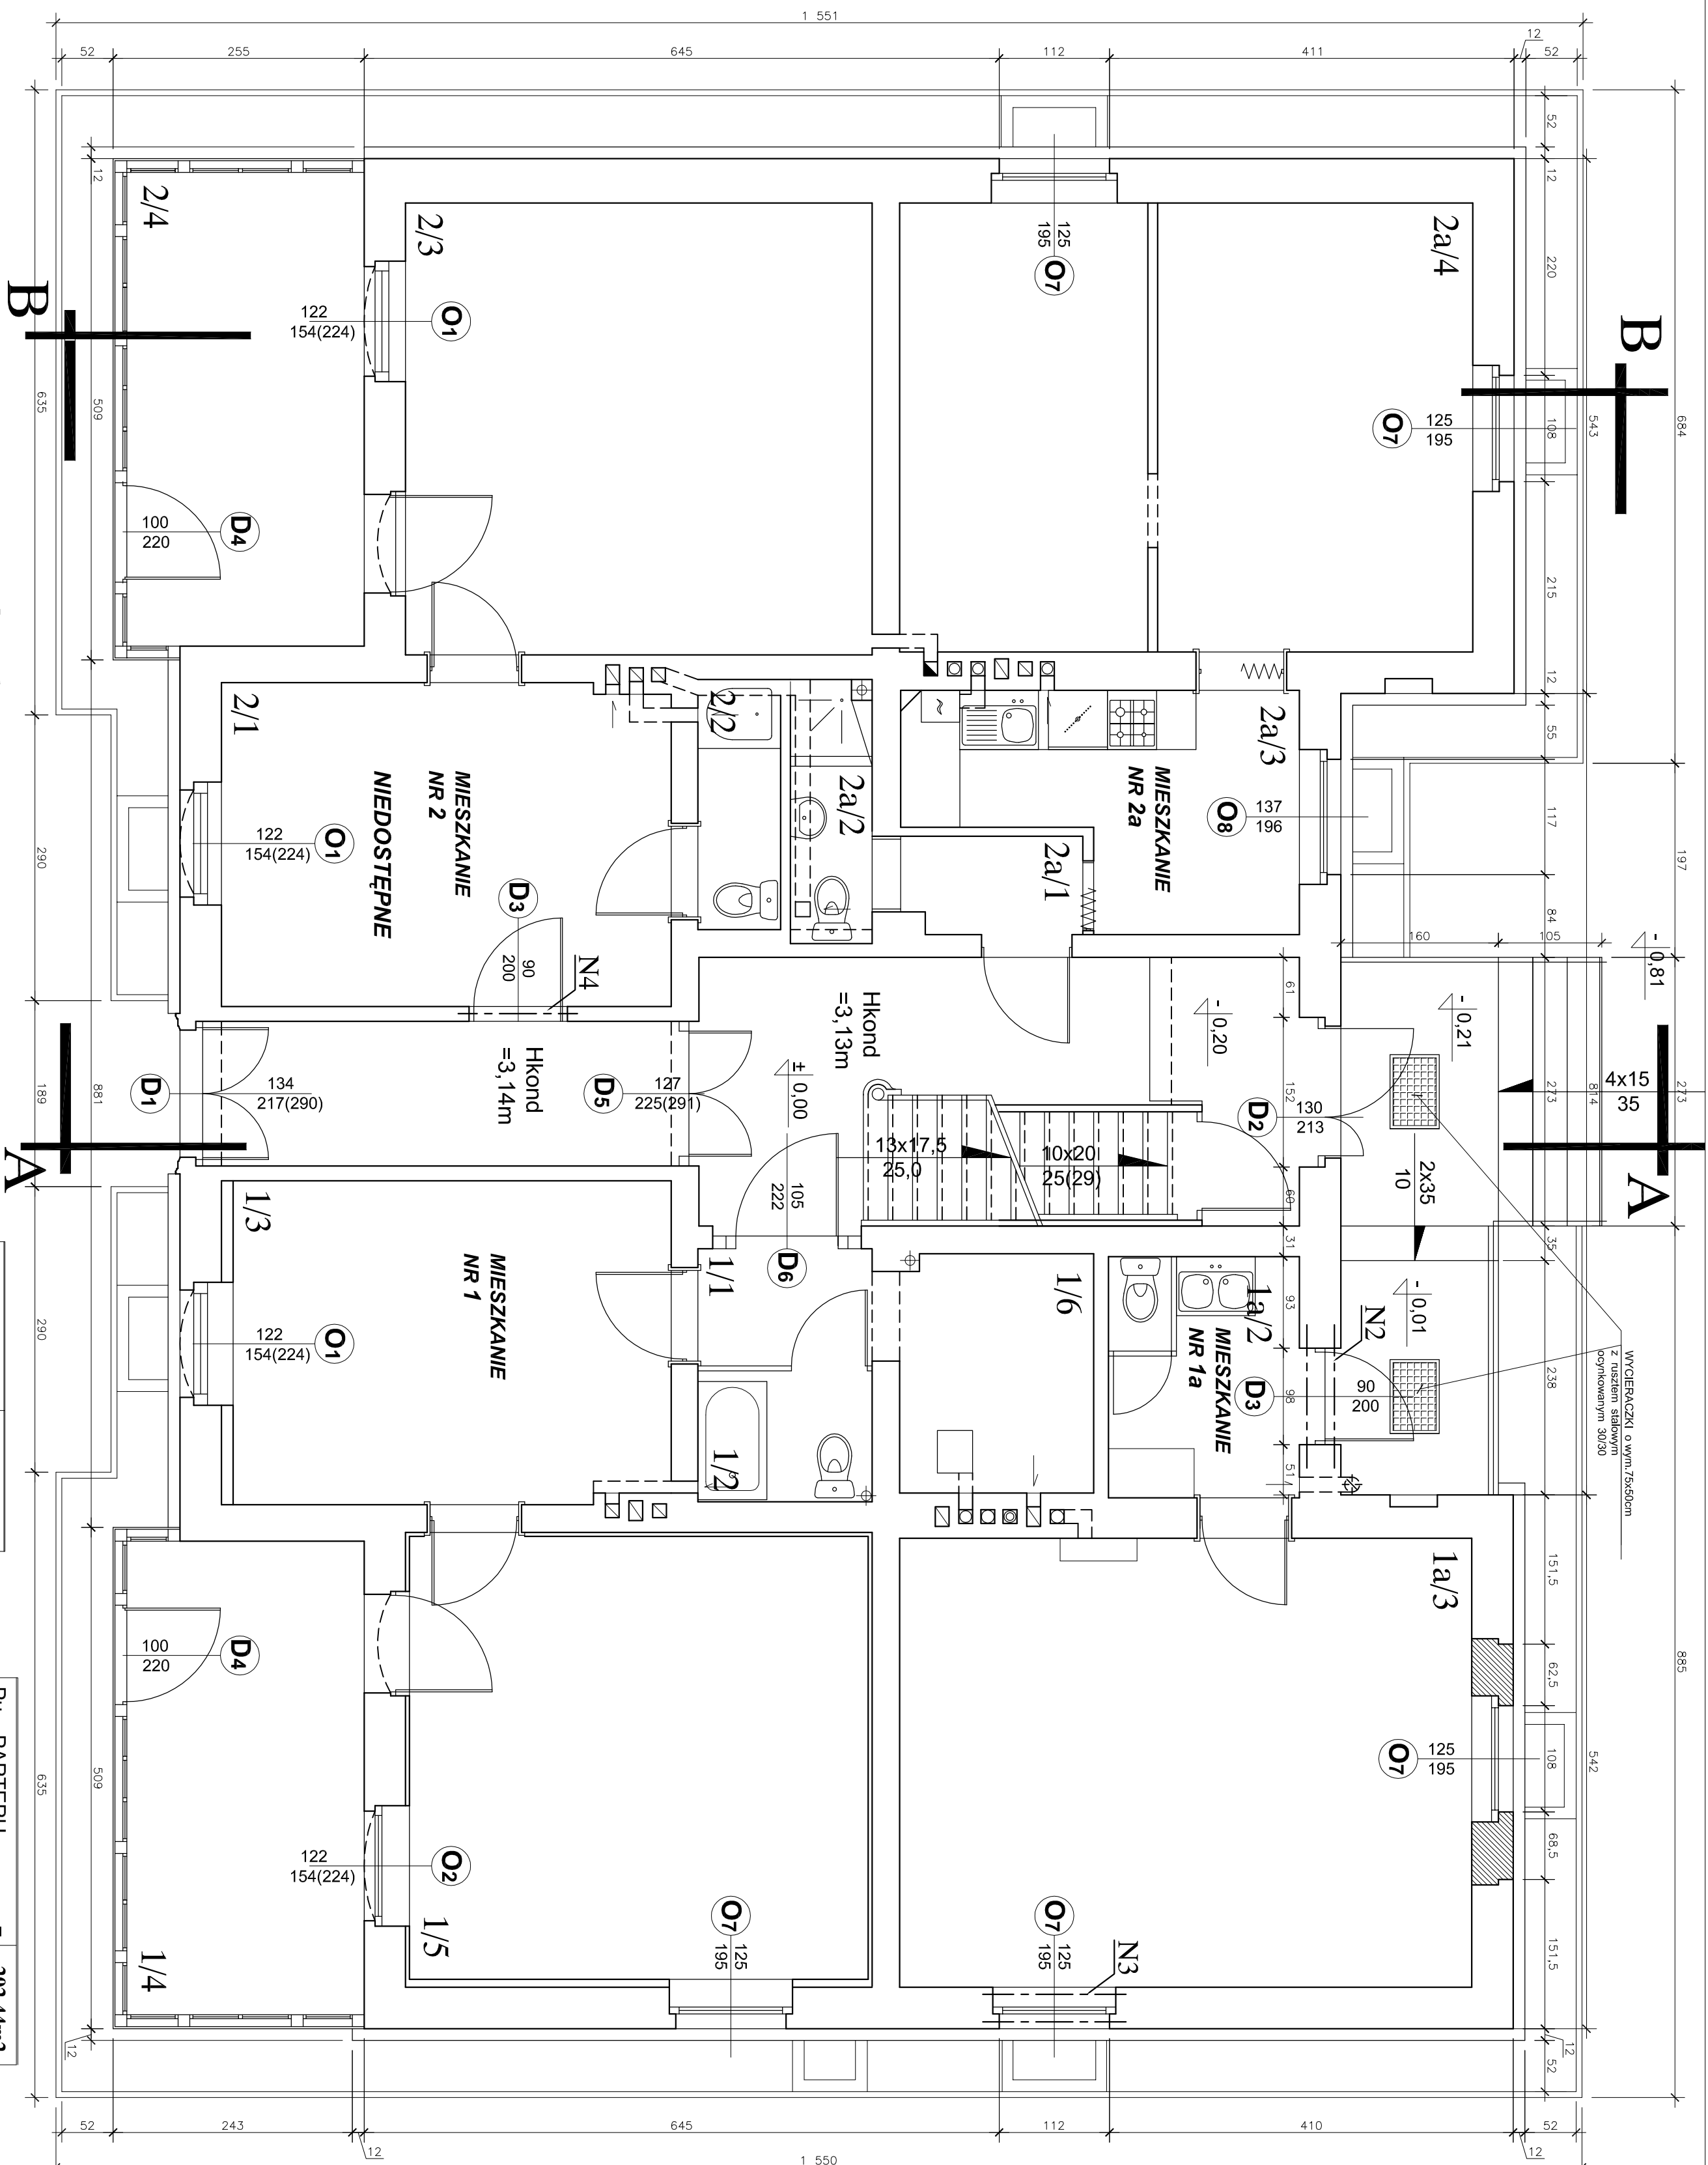

RZUT PARTERU skala 1:50

PROJEKTOWANE ŚCIANKI Z CEGŁY PEŁNEJ

WSZYSTKIE ISTNIEJĄCE ELEMENTY DREWNIANE KLATKI SCHODOWEJ

T.J. SCHODY Z BALUSTRADĄ I POCHWYTAMI, DRZWI NALEŻY PRZEWIDZIEĆ DO RENOWACJI.

W POSTACI ŻELU DO PIERWOTNEJ POWŁOKI,

- DREWNO WZMOCNIĆ ŻYWICAMI POLIURETANOWYMI,

- POMALOWAĆ NIEPALNYMI FARBAMI POLIURETANOWYMI.

MIESZKANIE NR 1		56,32m²
1/1	PRZESIOSEK	TERAKOTA
1/2	LĄZIELNA	TERAKOTA
1/3	POKOJ	DESN
1/4	WERANDA	DESN
1/5	POKOJ	PANELE
1/6	KUCHNIA	TERAKOTA
MIESZKANIE NR 1a		35,06m²
1a/1	PRZESIOSEK	TERAKOTA
1a/2	KUCHNIA / WAG	DESN
1a/3	POKOJ	DESN

MIESZKANIE NR 2		~51,41m ²
2/1	KUCHNIA / PRZEPRAKÓJ	
2/2	ŁAZIENKA	
2/3	POKOJ	
2/4	WERANDA	
MIESZKANIE NR 2a		38,30m ²
2a/1	PRZEDSIÓJEK	
2a/2	ŁAZIENKA	
2a/3	KUCHNIA	
2a/4	POKOJ	
KOMUNIKACJA		21,24m ²

Pu	PARTERU	=	202,44m2
PROJEKT R			
FIRMA PROJEKTOWO-BUDOWLANA LESZEK 80-012 GDAŃSK, ul.Kochanowskiego 14m13, TEL. 059 SPRAWOZDANIE NR 10/2007			
projektant	inwentarz	rozprawa 22	
arch. INNONA CZARNEKA	BOGDAN ZY	BOGDAN ZY	
opracowanie	BOGDAN ZY	BOGDAN ZY	
arch. WOJCIECH NARLOCH	obiekty	BUDYNWY GDŃSKSK	
Upr. Nr 71/0007			
branża	tytuł	nazwa projektu	
ARCHITEKTURA	PB	RZUT P	
07 2012r.	skala	1:50	

produkcja arch. IWONA CZARNIECKA Upr. NKT 181/CSKT		inwestor SAWONIA - ZAKŁAD WYKONAWCZY I PROJEKTOWY SAWONIA - ZAKŁAD WYKONAWCZY I PROJEKTOWY	
specjalność arch. WOJCIECH NARLOCH Upr. NKT 153/CSKT		obiekty BUDYNKI MIESZKALNE GDANSK - OLIVA, ul. CIENSIERÓW 6	
forma ARCHEKTURA	tytuł PB	nazwa wykonawcy RZUT PARTERU	nr rys. 16
data 07 2017r.	czas 1:50		