


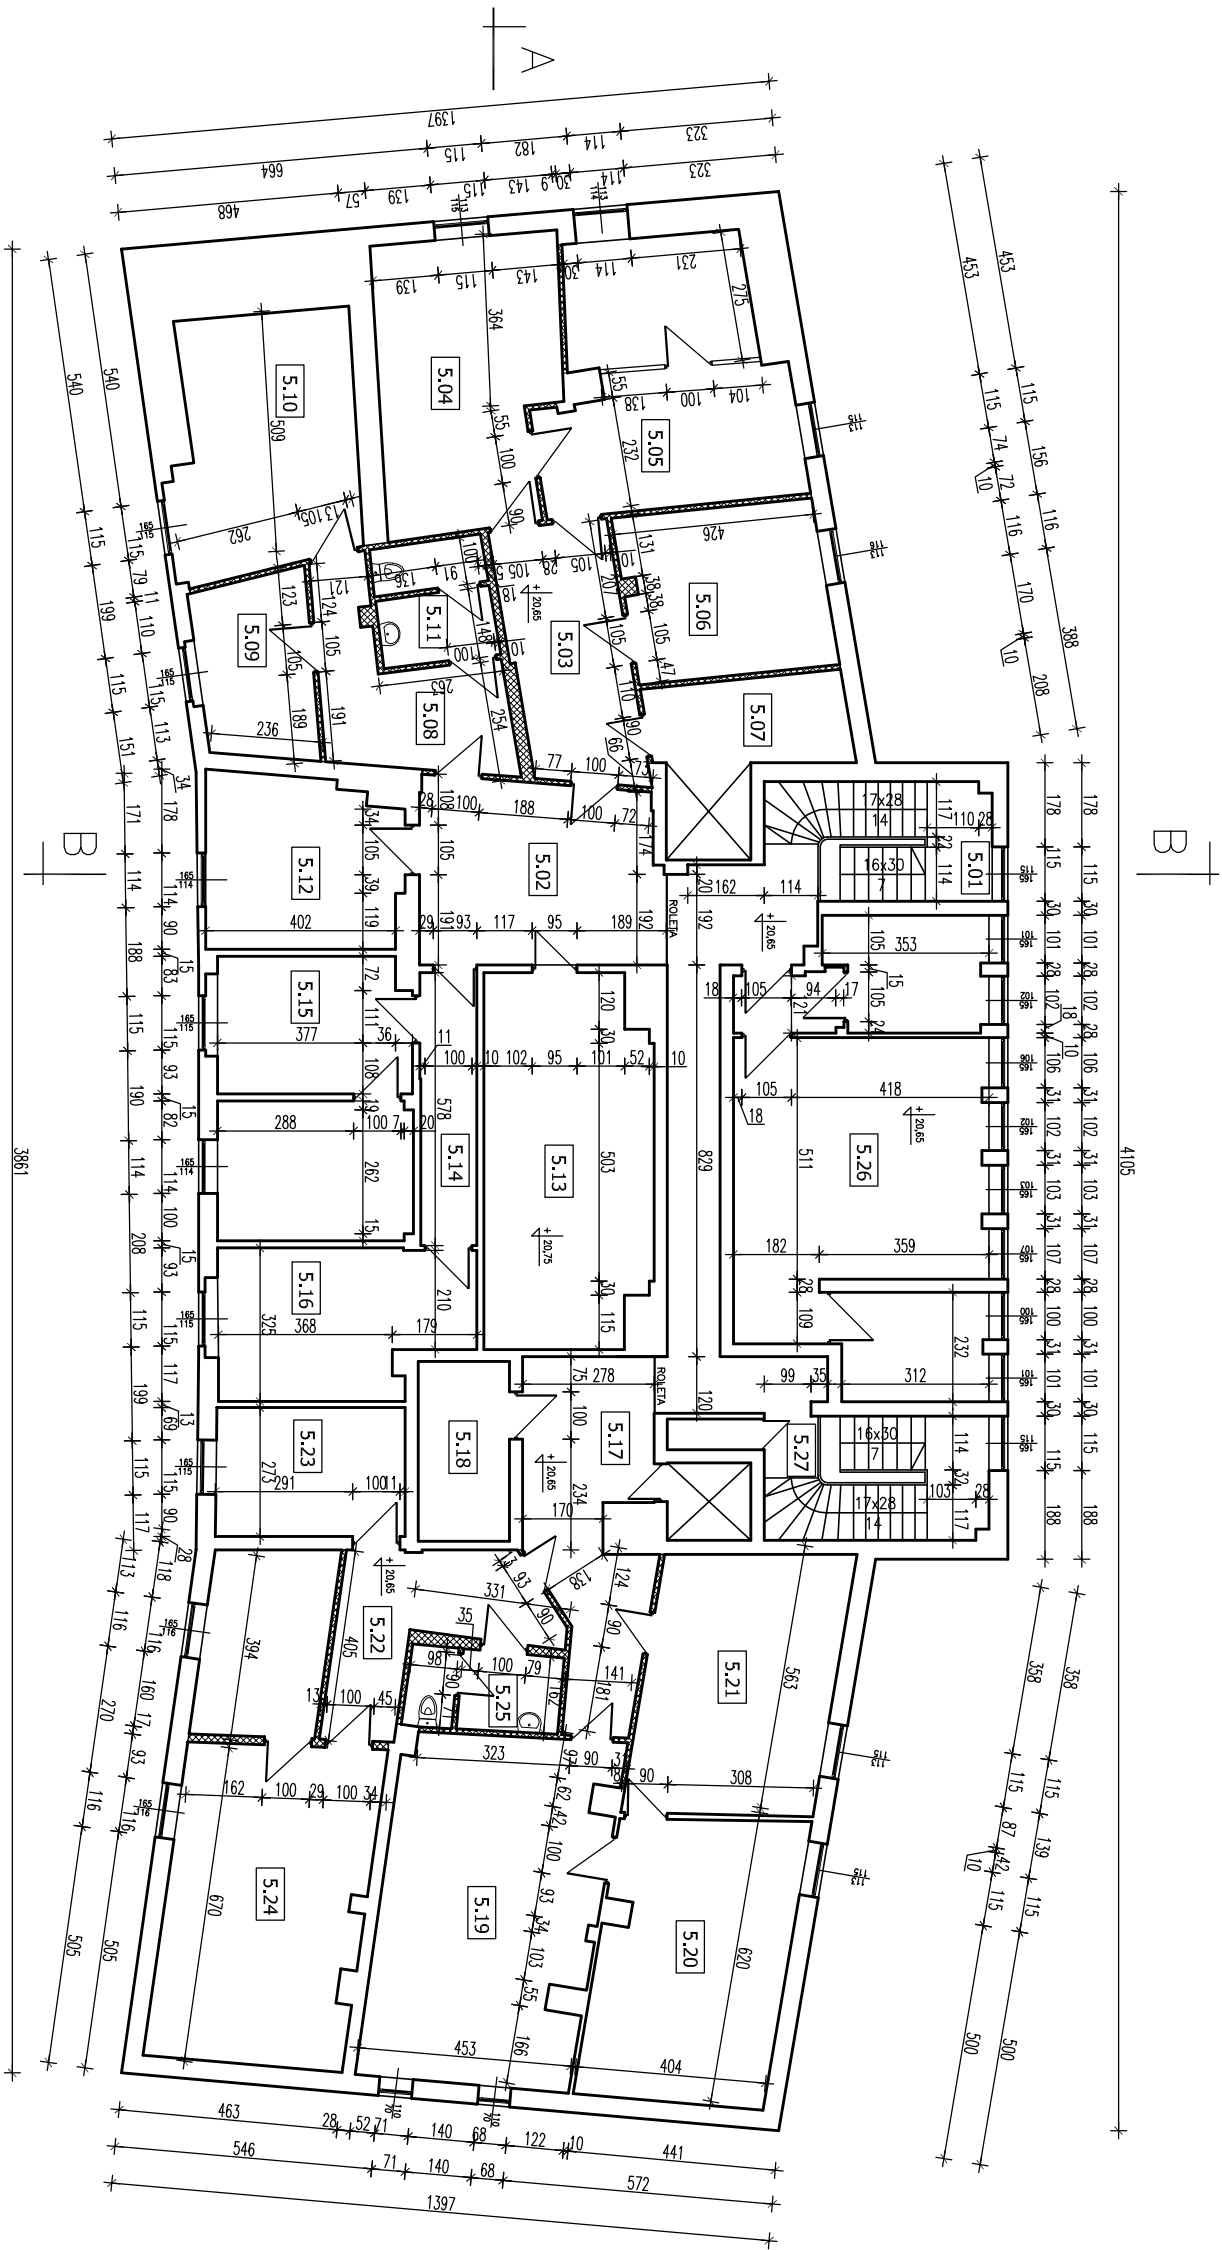

NR.	NAZWA	POW. m²	RODZAJ POSADZKI
5.01	KŁATKA SCHODOWA	5.63	LASTRKO
5.02	KOMUNIKACJA	39.73	TERAKOTA
5.03	KOMUNIKACJA	13.86	TERAKOTA
5.04	LABORATORIUM	22.42	TERAKOTA
5.05	LABORATORIUM	26.31	TERAKOTA
5.06	LABORATORIUM	15.09	TERAKOTA
5.07	MASZYNOWNIA	7.61	LASTRKO
5.08	KOMUNIKACJA	11.47	PANELE
5.09	BIURO	9.14	PANELE
5.10	BIURO	20.53	PANELE
5.11	WC	6.08	TERAKOTA
5.12	BIURO	14.60	WYKŁADZINA
5.13	ARCHIWUM	27.20	TERAKOTA
5.14	KOMUNIKACJA	6.90	LASTRKO
5.15	BIURO	24.41	LINOLEUM / WYKŁADZINA
5.16	BIURO	16.36	WYKŁADZINA
5.17	KOMUNIKACJA	17.35	LINOLEUM
5.18	WEJŚCIE NA STRYCH	7.35	LASTRKO
5.19	BIURO	33.34	WYKŁADZINA
5.20	POK. POMOCNICZE	24.02	LASTRKO
5.21	POK. POMOCNICZE	22.43	LASTRKO
5.22	KOMUNIKACJA	11.86	TERAKOTA
5.23	BIURO	10.92	WYKŁADZINA
5.24	BIURO	39.08	WYKŁADZINA
5.25	WC	5.40	TERAKOTA
5.26	BIURO	48.75	PANELE
5.27	KŁATKA SCHODOWA	6.25	LASTRKO

RAZEM:

493.67

ŚCIANY WYKONANE Z KARTON-GIPSU

HP HYDRANT P.POŻ.

PRIMA PROJEKTOWO-BUDOWLANA LESZEK HERSTOWSKI			
80-402 GDANSK, ul Kościarnowskiego 14m13, TEL. 058 344-84-85			
opracowanie	Inwestor		
mjr inż. arch. Karolina Spychalska	GDAŃSK, ZARZĄD NIERUCHOMOŚCI KOMUNALNYCH		
podpis	obiekty		
BUDYNEK USŁUGOWY	GDAŃSK, ul. Wapna 27		
branża	branża	branża	branża
ARCHITEKTURA	PBW	INWENTARYZACJA	inż. gpr.
data	data	data	data
12.2010	1:100	RZUT V PIĘTRA	8