


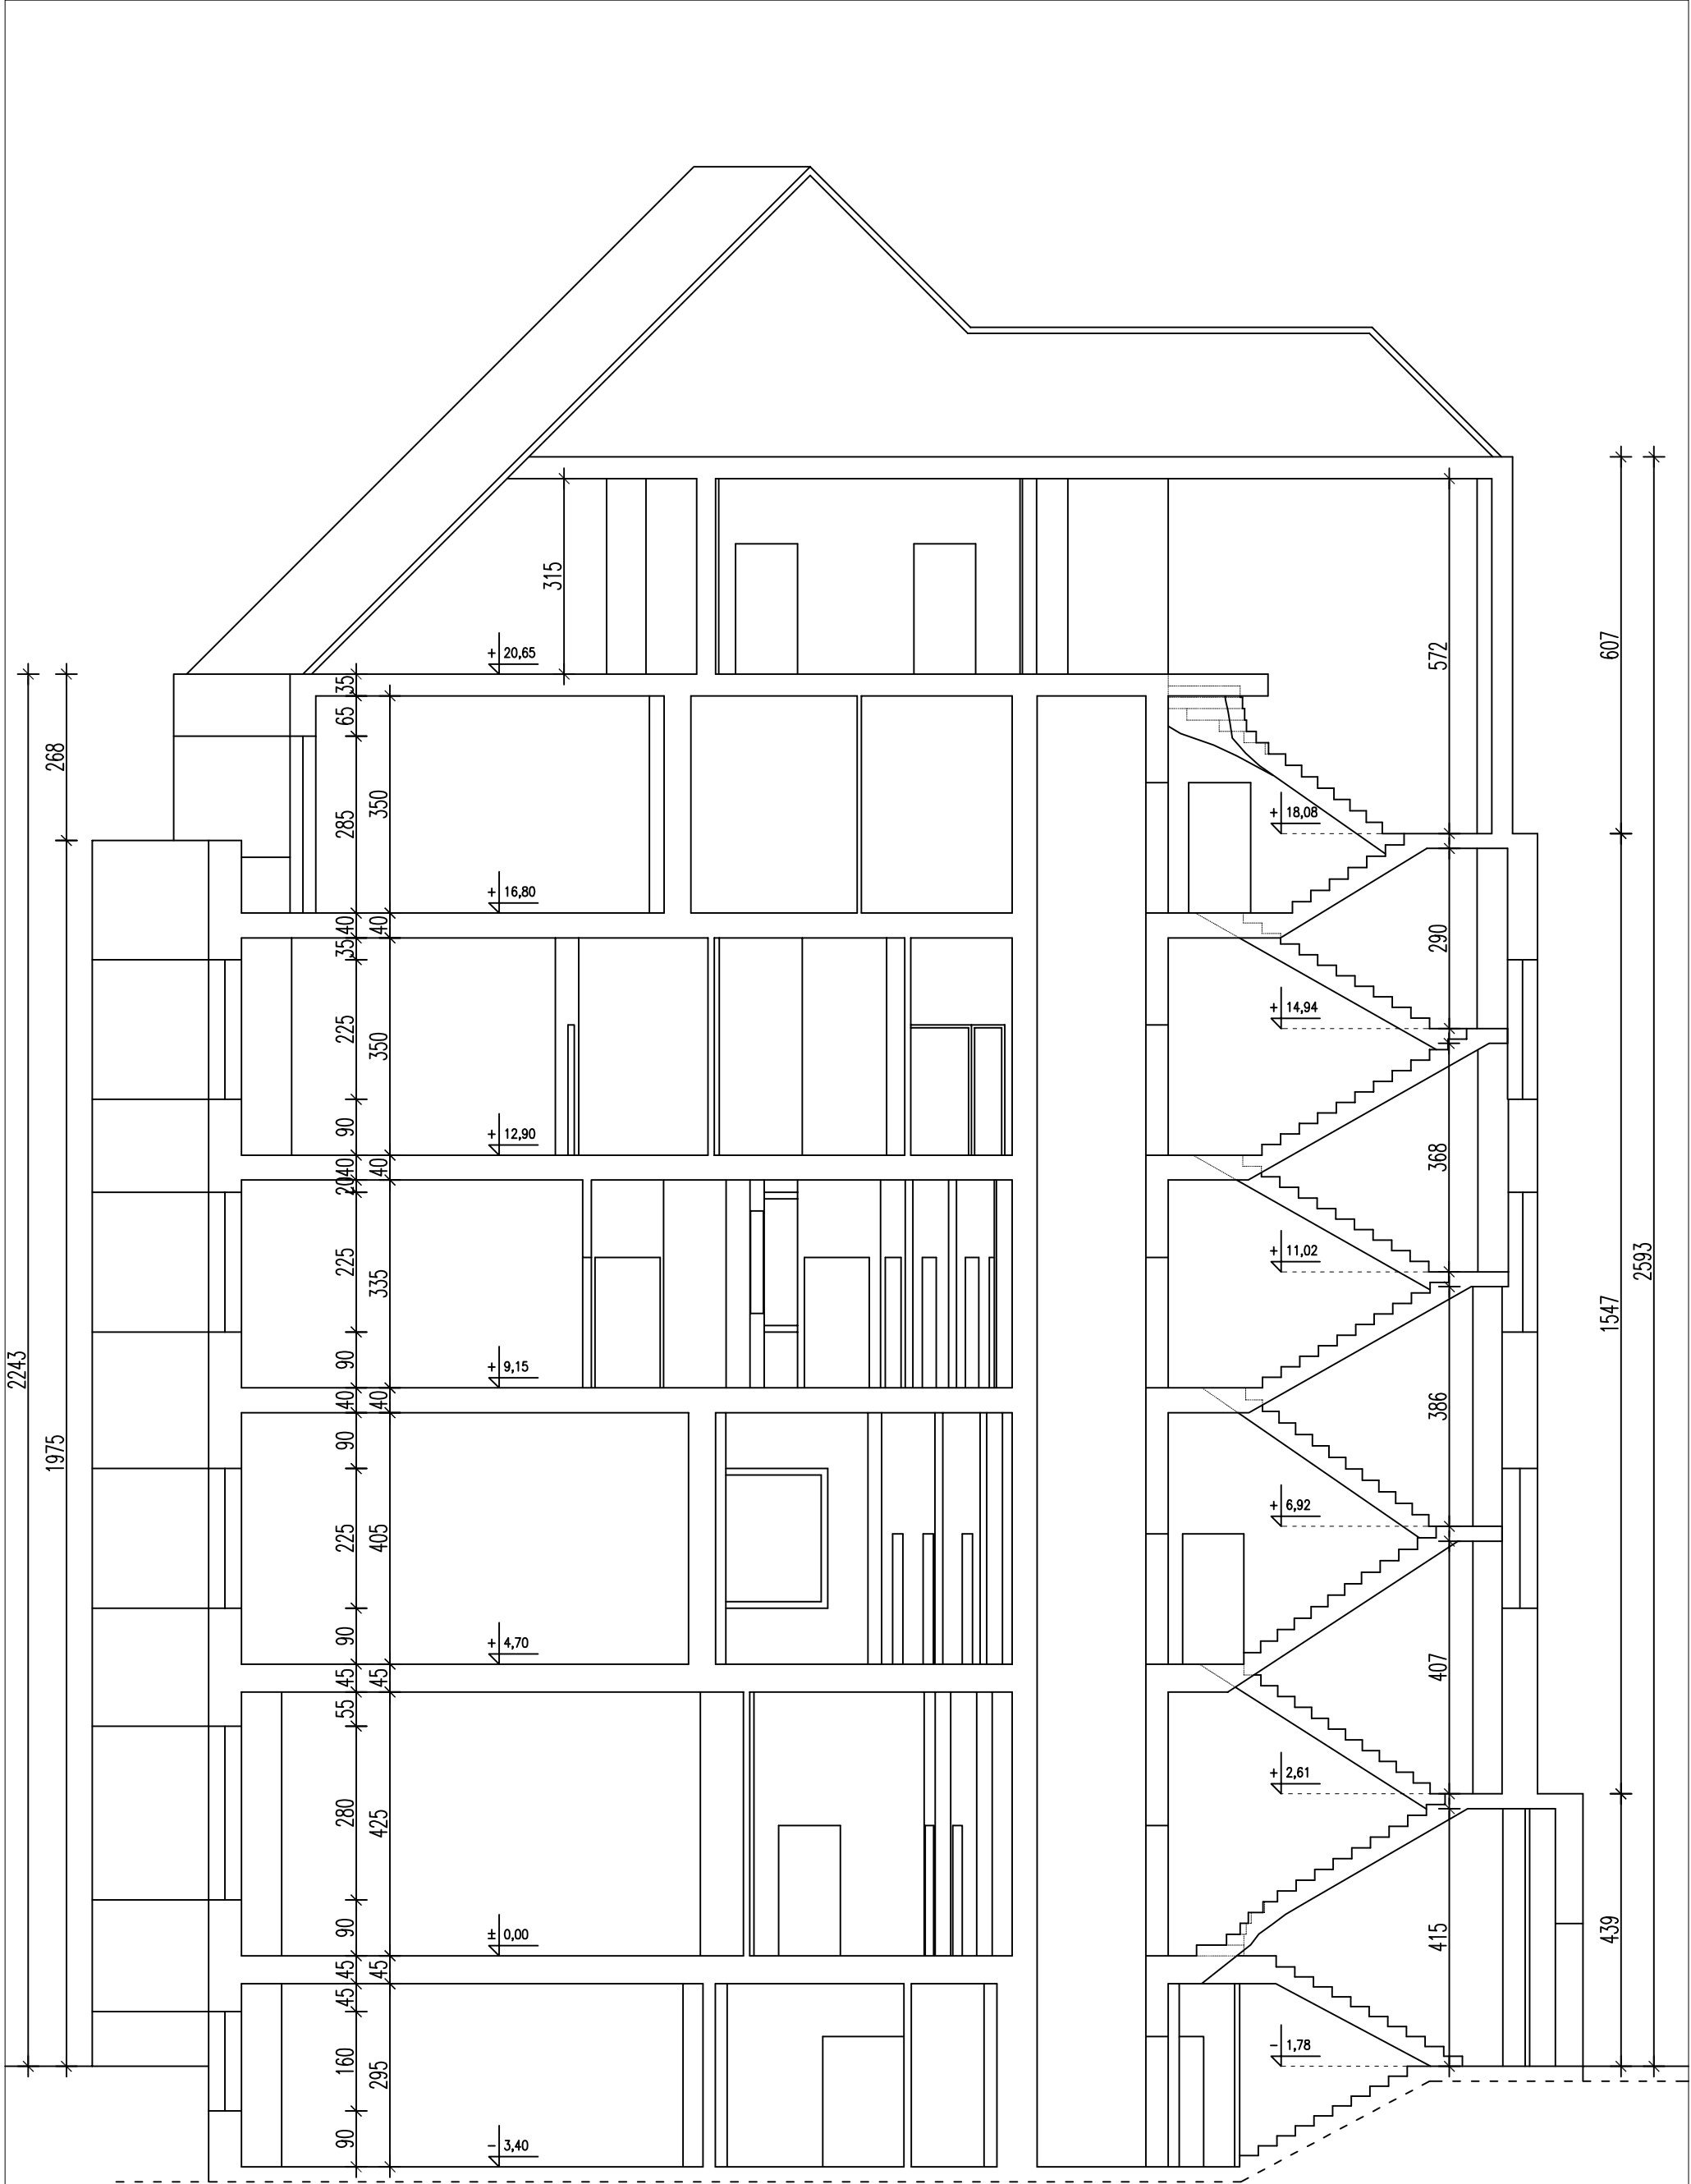

FIRMA PROJEKTOWO-BUDOWLANA LESZEK HERSTOWSKI 80-402 GDAŃSK, ul.Kochanowskiego 14m13, TEL. 058 344-54-85			
opracowanie mgr inż. arch. Karolina Spychalska		inwestor GDAŃSKI ZARZĄD NIERUCHOMOŚCI KOMUNALNYCH GDAŃSK - WRZESZCZ, UL. PARTYZANTÓW 74	
podpis		obiekt BUDYNEK USŁUGOWY GDAŃSK, ul. Wąłowa 27	
branża ARCHITEKTURA	faza PBW	nazwa rysunku INWENTARYZACJA PRZEKRÓJ B-B	nr rys. 10
data 12.2010	skala 1:100		